PROFILO LONGITUDINALE ASSE 7

LINEA 1B
stadio - stazione F.S.

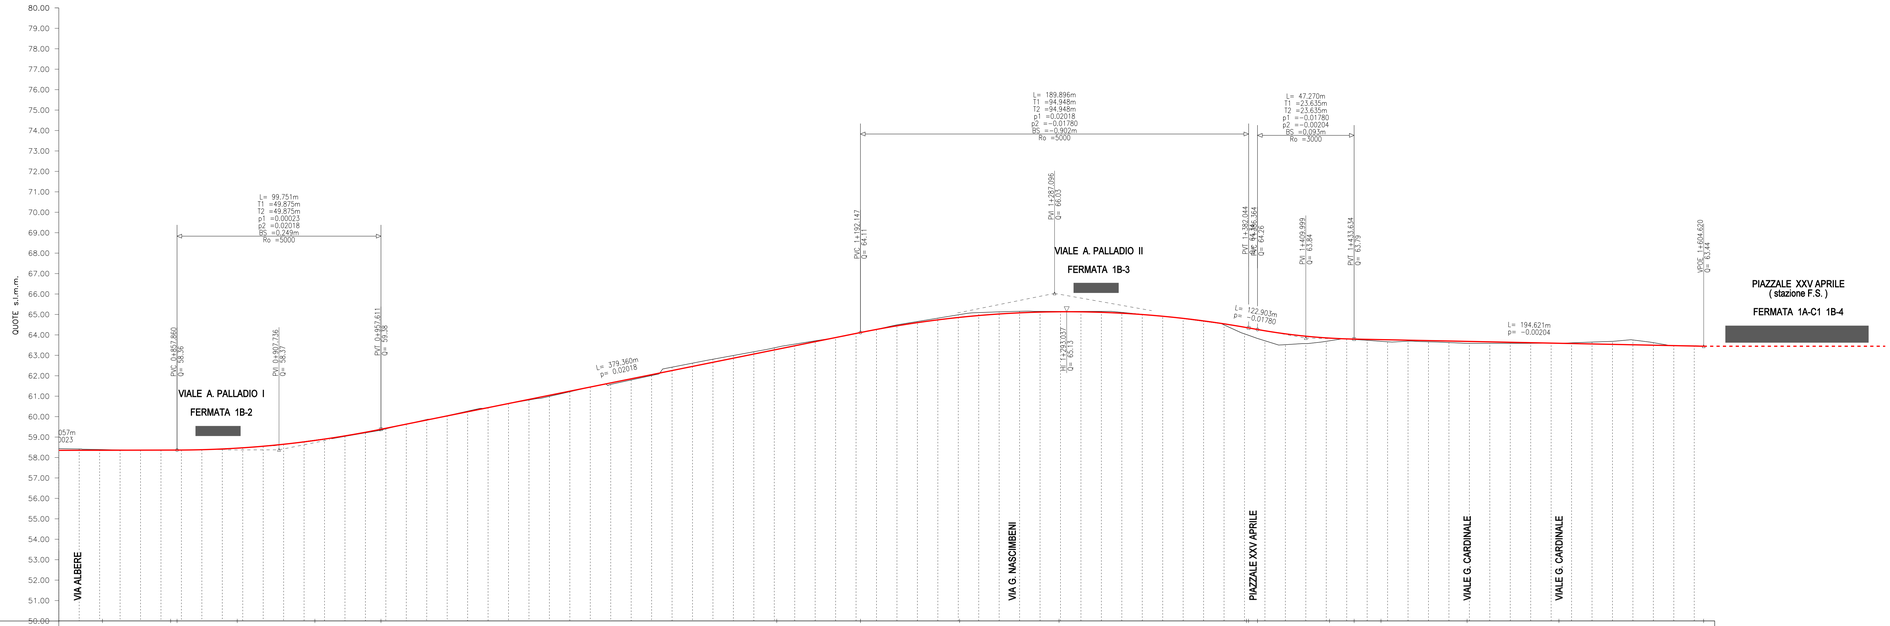

| | | |