
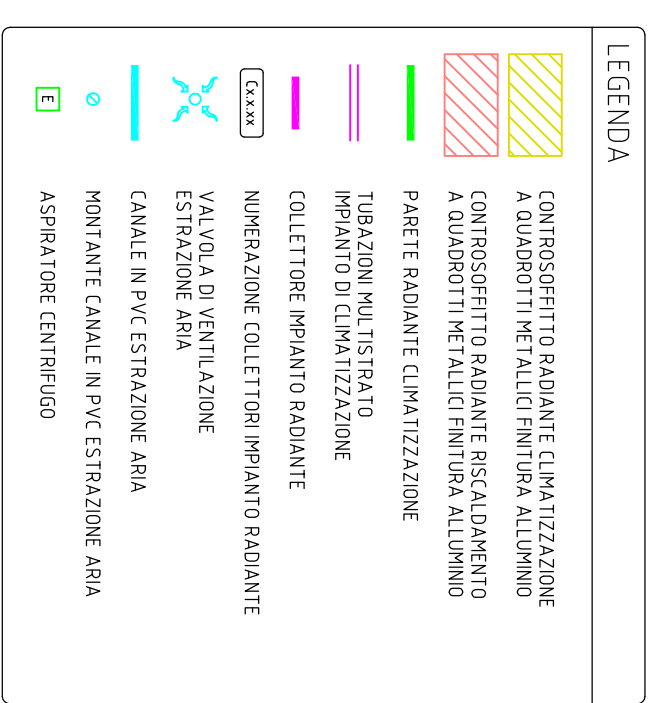
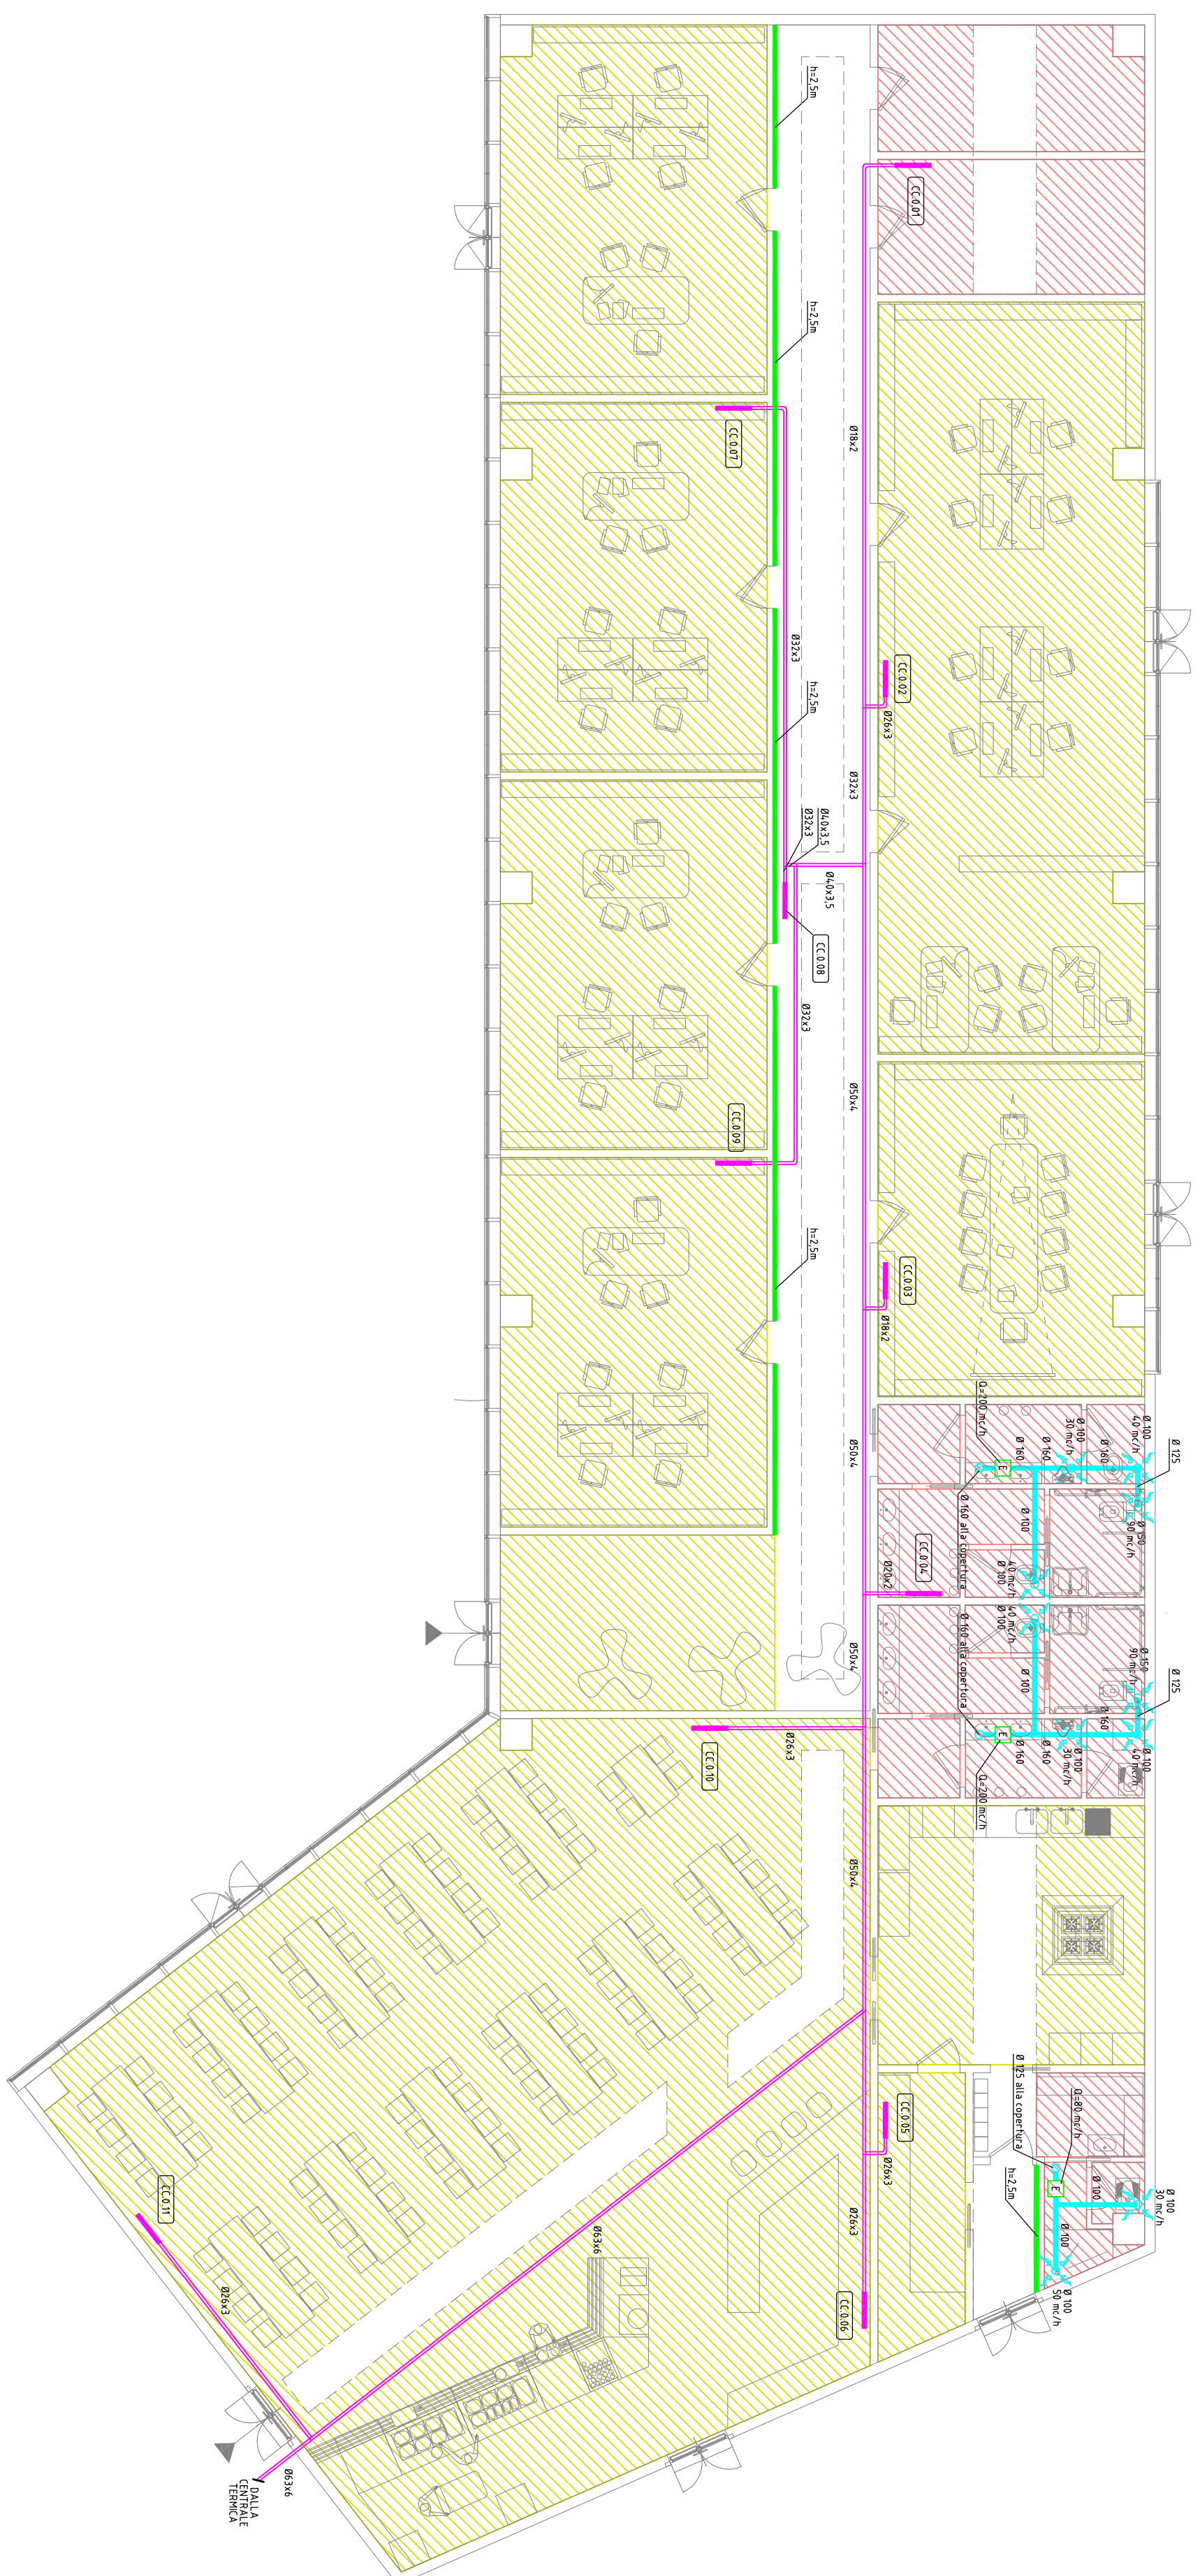


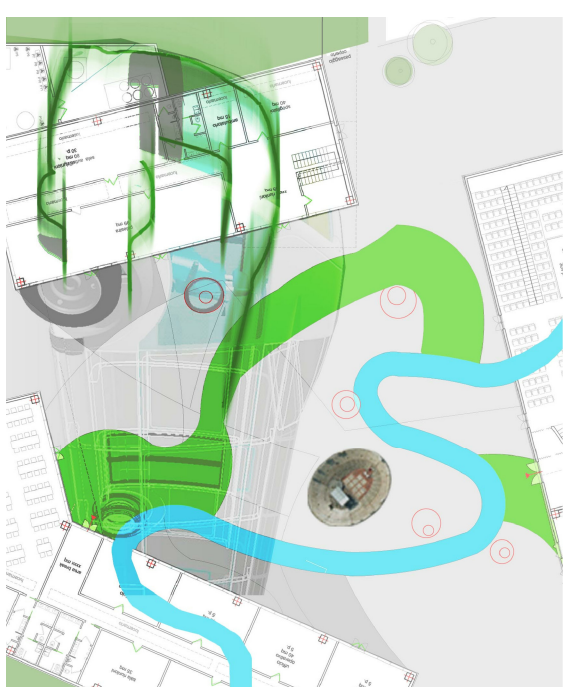

SISTEMA DI TRASPORTO PUBBLICO DI TIPO FILOVIARIO

**GARA D'APPALTO PER LA PROGETTAZIONE ESECUTIVA
L'ESECUZIONE DEI LAVORI E LA FORNITURA DEI VEICOLI**

OFFERTA TECNICA
B2 - PROGETTO DEFINITIVO

PROGETTO

**DEPOSITO
IMPIANTI TECNOLOGICI
Impianti tecnici civili**

Planimetria impianti di climatizzazione complesso direzionale, blocco C

CONCERNING
AIR

SOVECO
CONSTRUTTORES

APTS
Advanced Public
Transport Systems Inc.



MAZZINI
Impresa Generale Costruzioni
S.p.A.

TECNOLOGIA
 OMBELIBO CASAPPA
 DIRETTORE TECNICO
 Dott. Ing. Massimo Paccosta

UNIVERSITÄT
 Prof. Arch. Valentino Bortoloni

REF.	DATA	DESCRIZIONE	ELABORAZIONE	REDAZIONE	MITO	APPROVATO
A	Dic. 2000	Emisione	Grupa	Dal Corso	Bernini	Bitterini

This document may not be copied, reproduced or published, either in part or entirely, without the written permission. Unauthorized use will be prosecuted by law.