
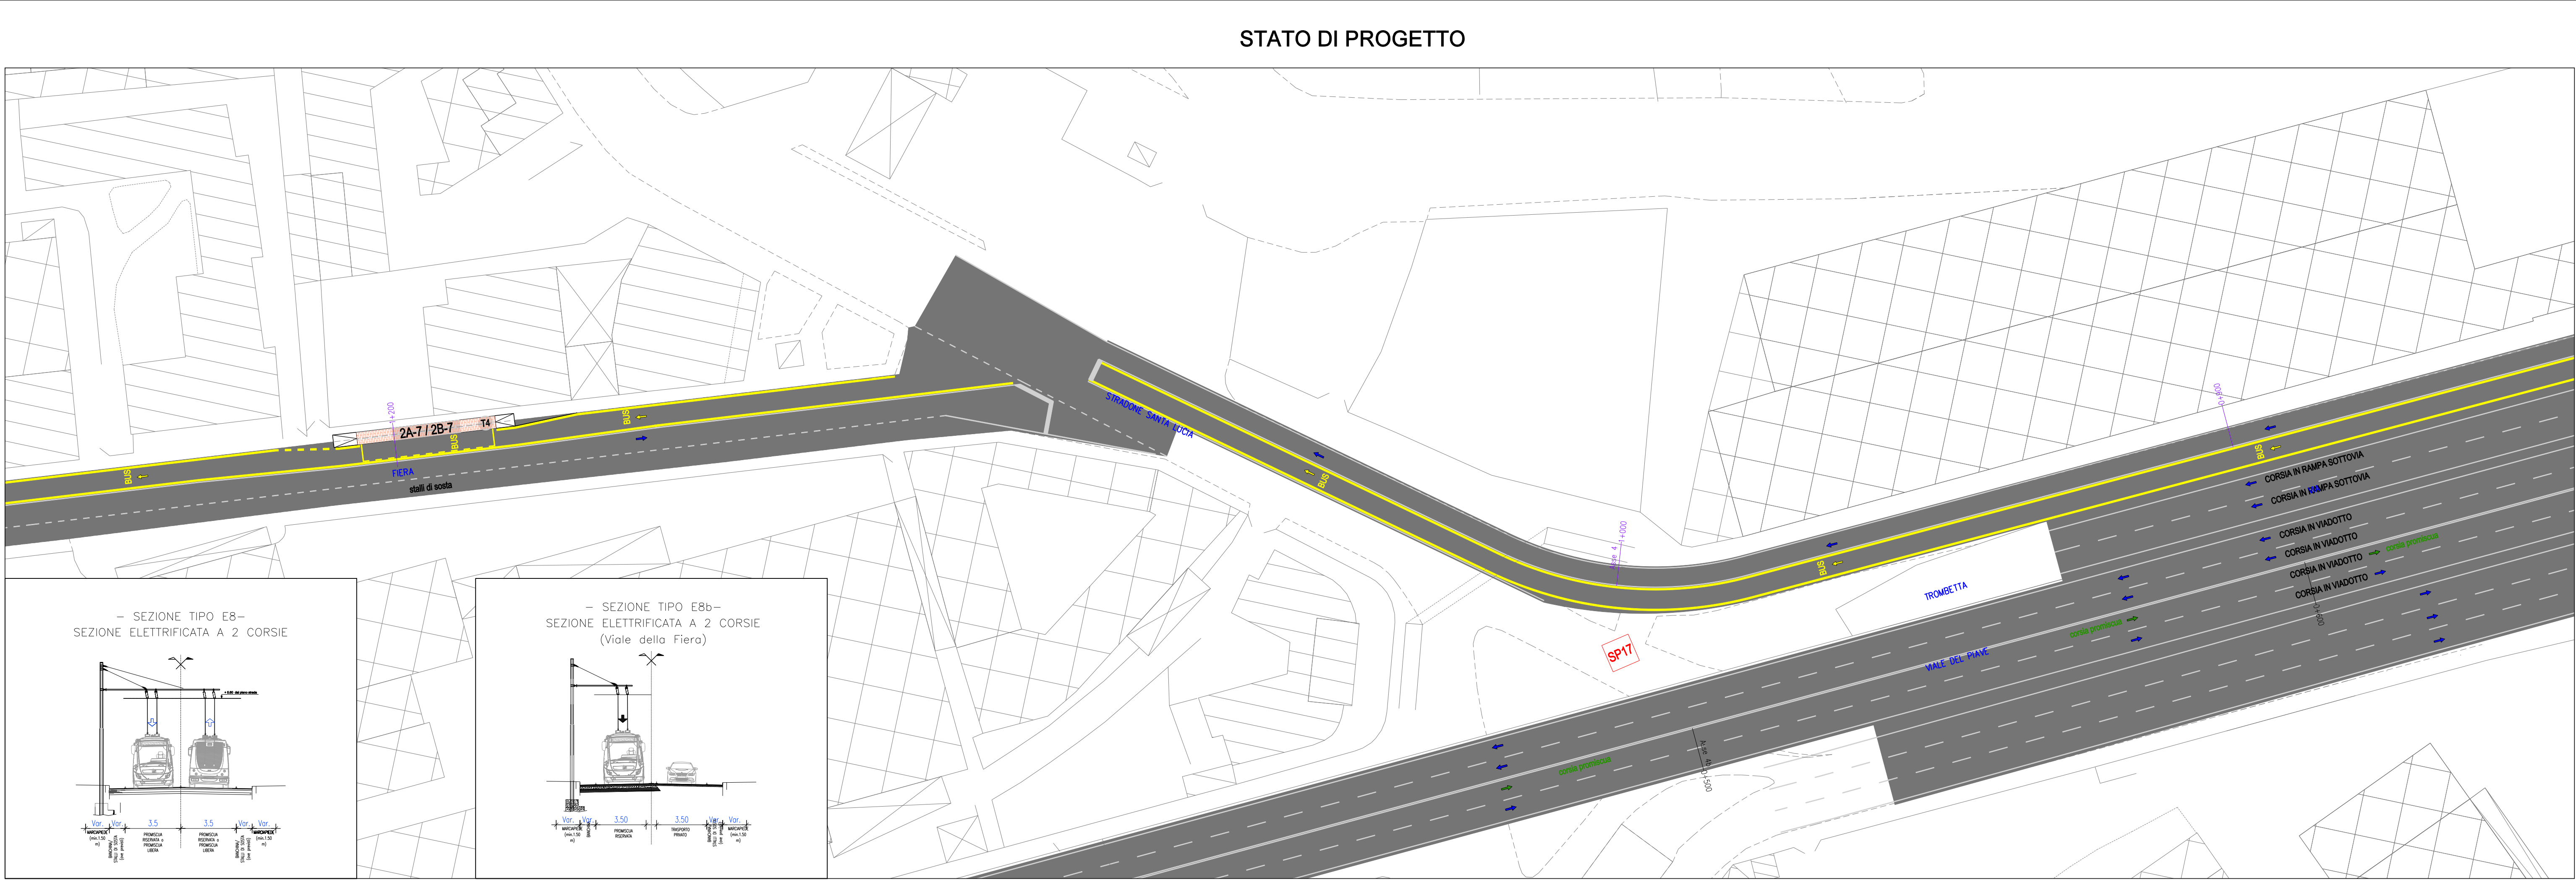
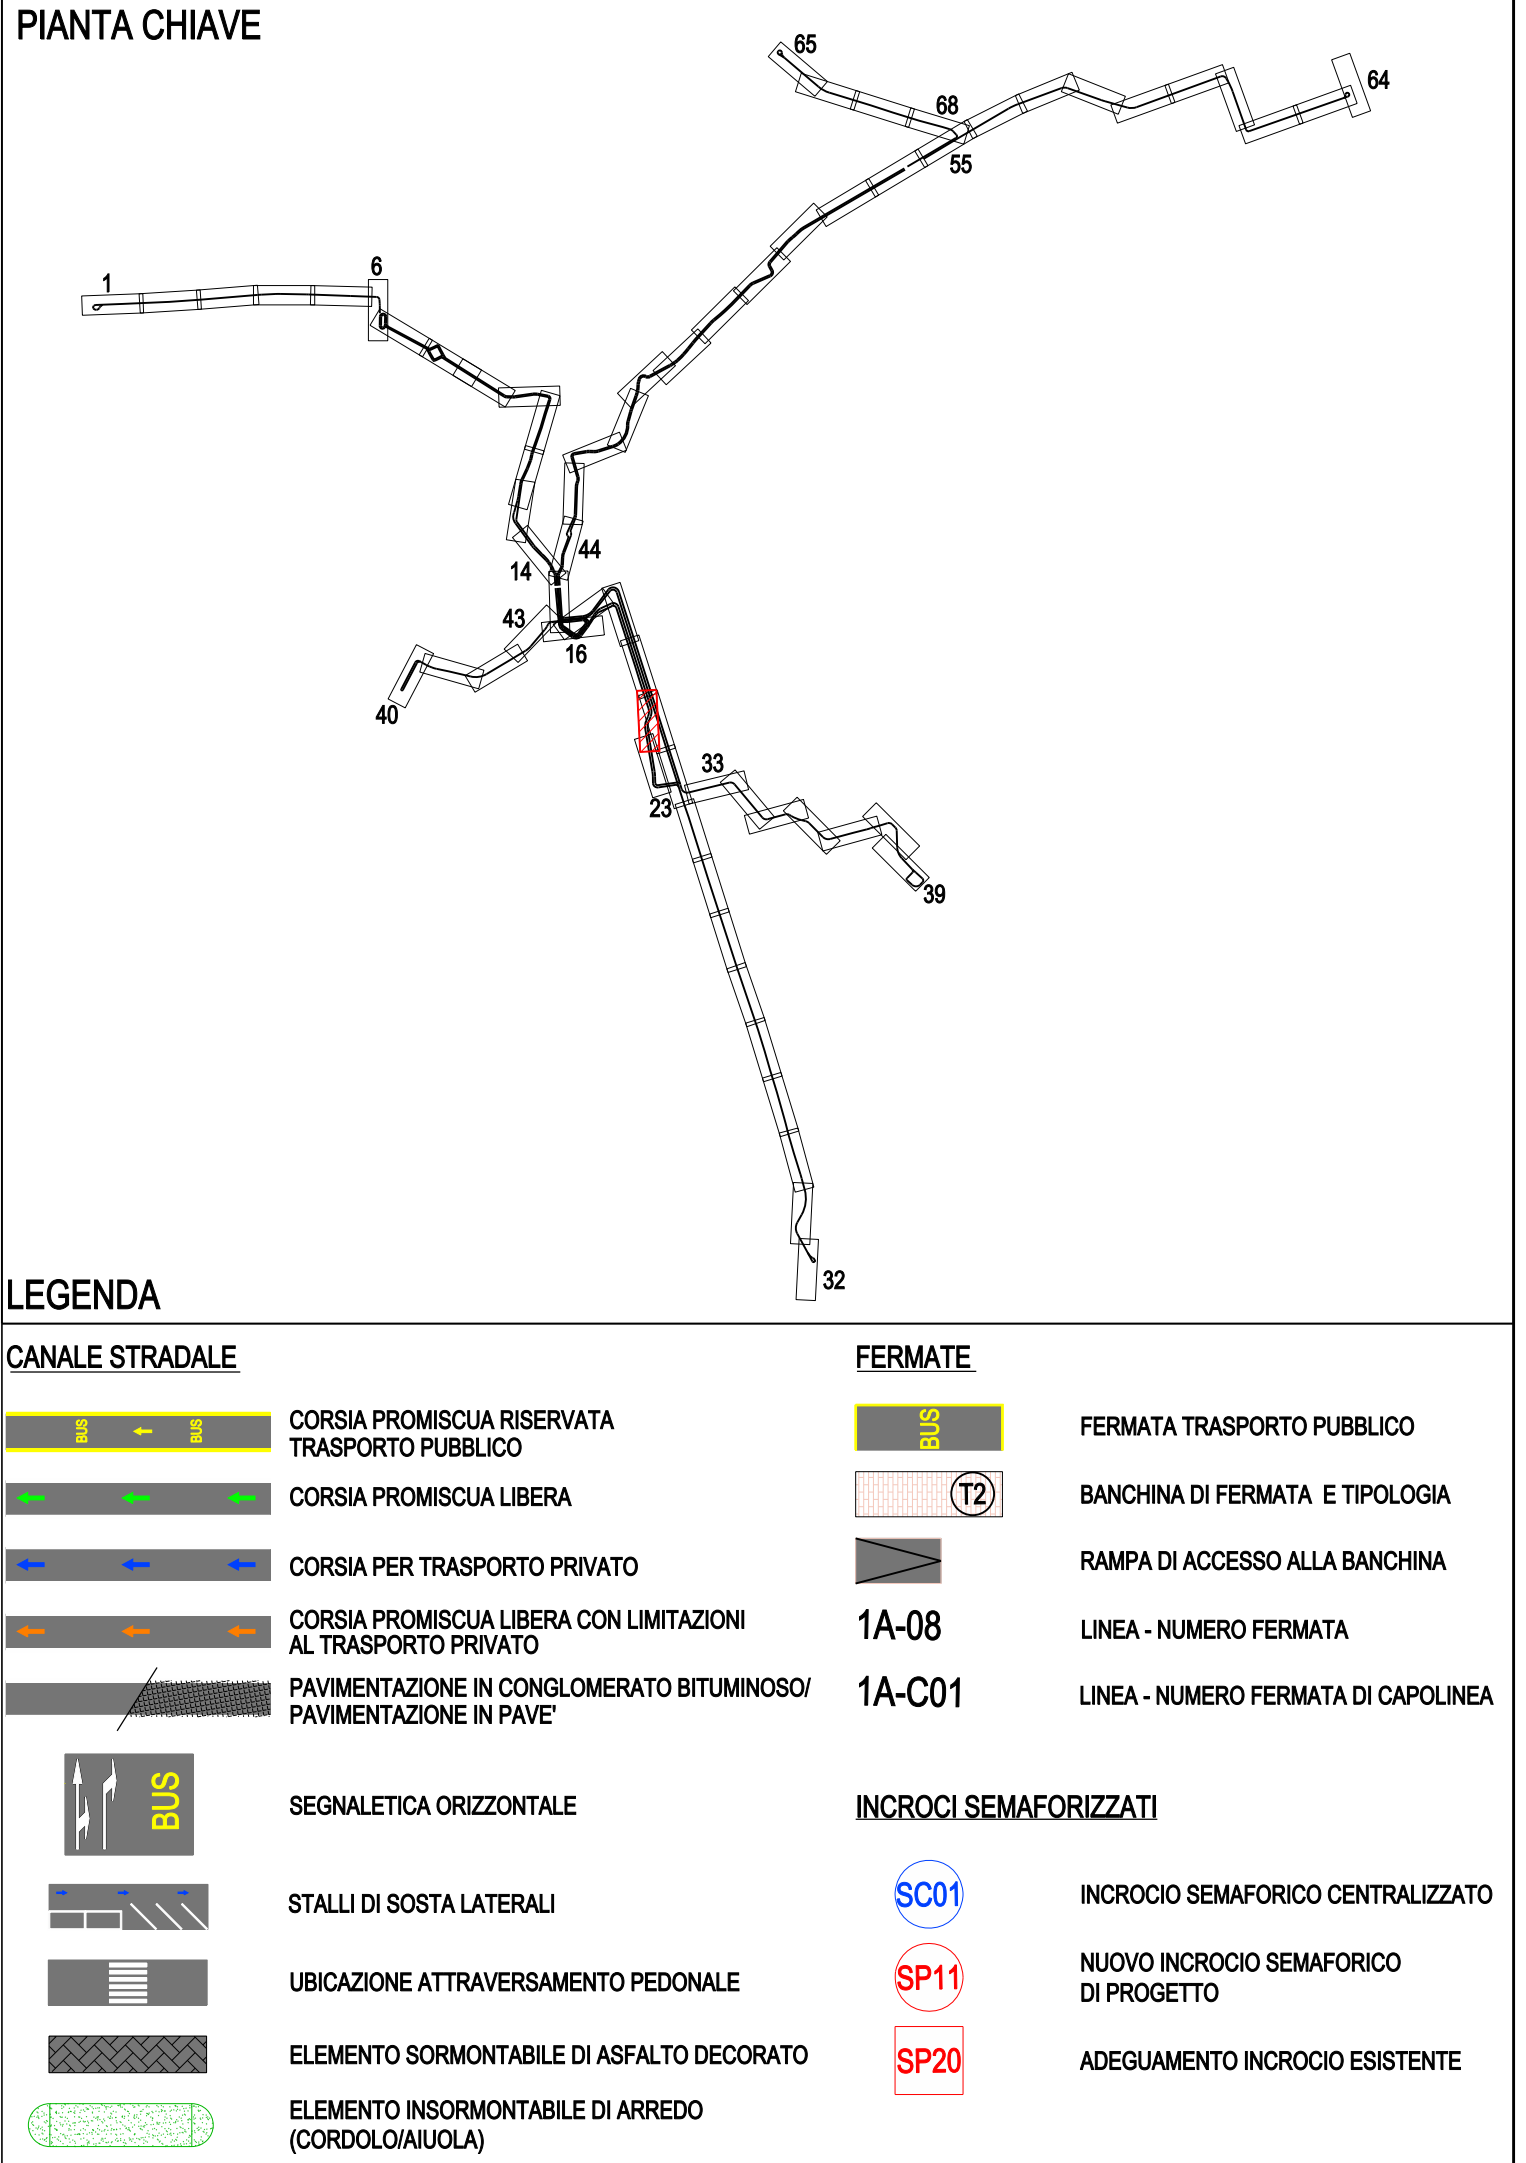


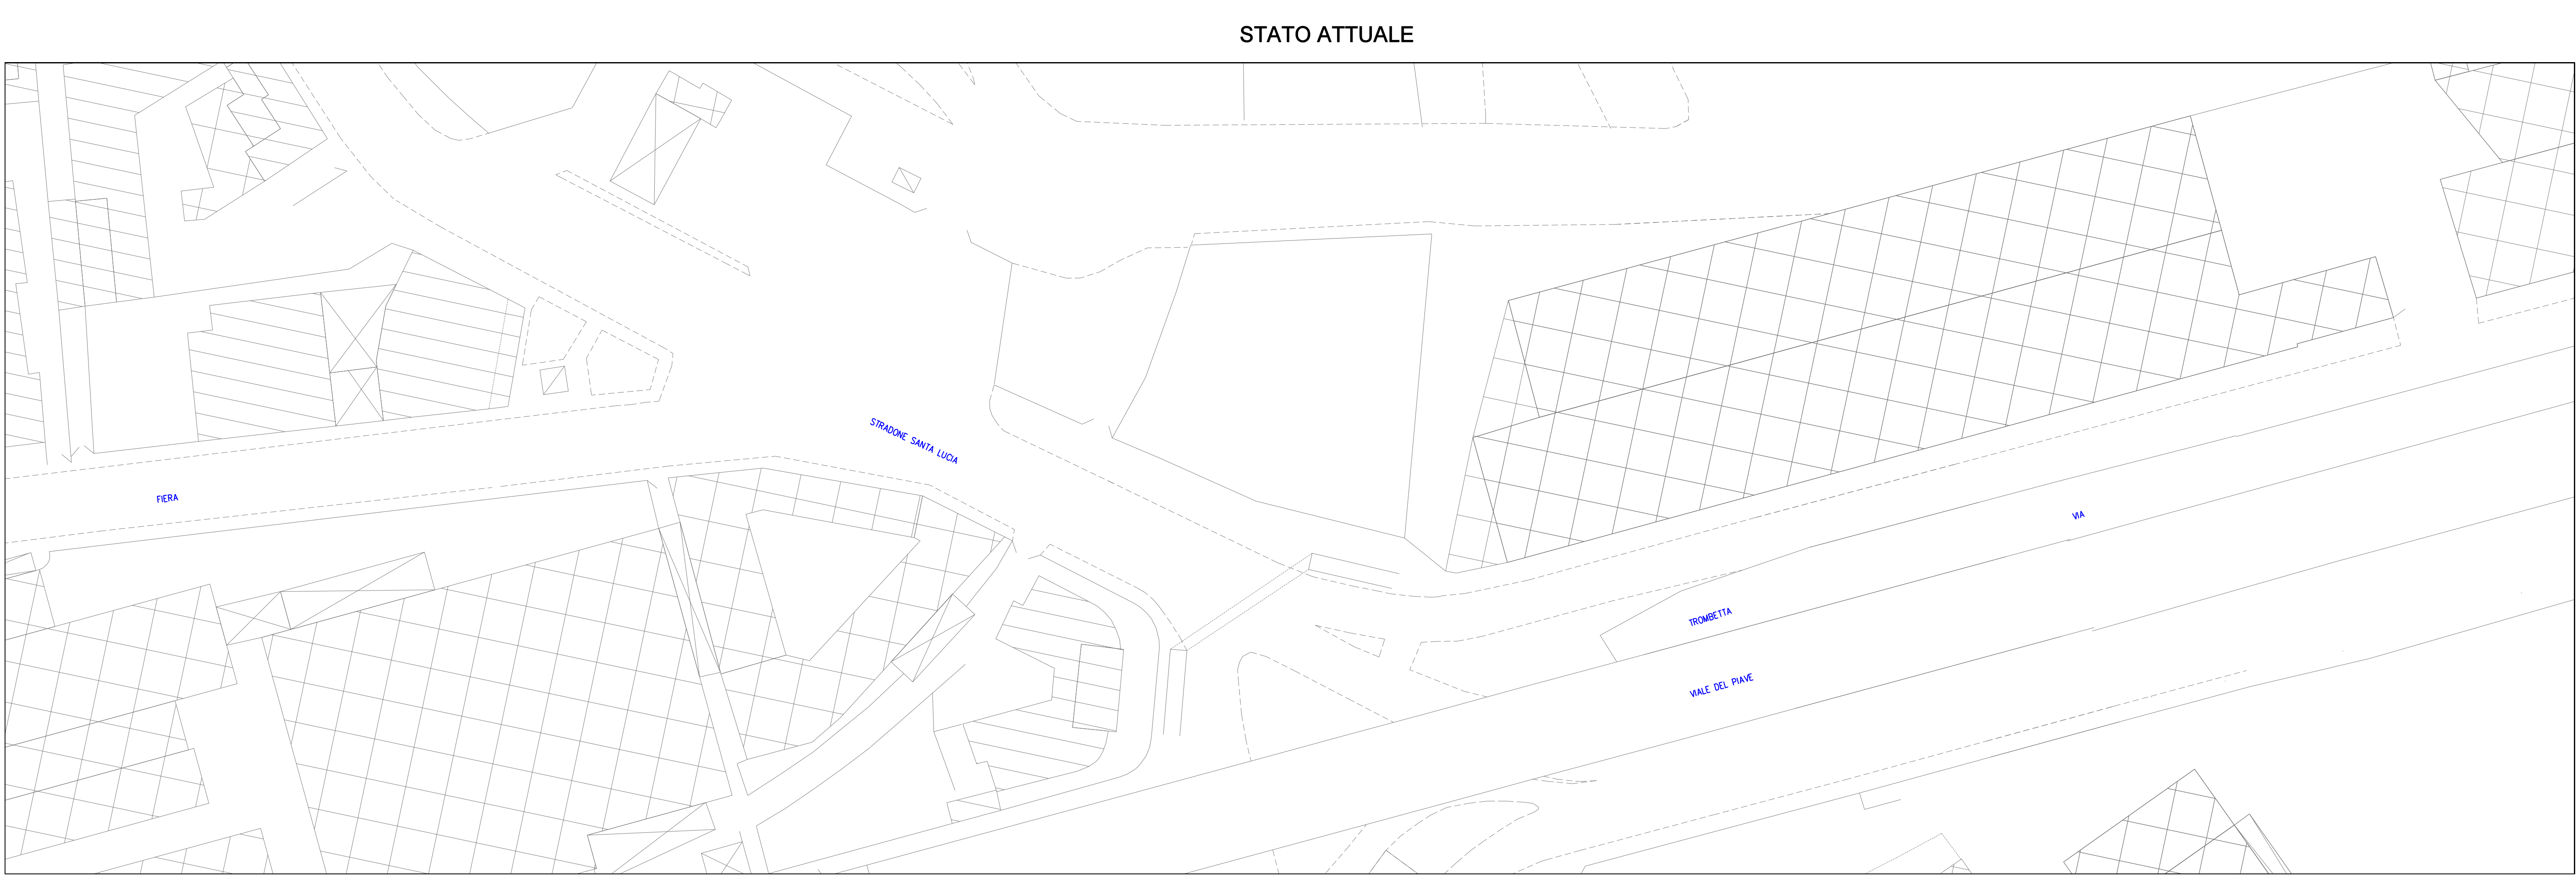

COMUNE DI VERONA
AZIENDA MOBILITA' TRASPORTI S.P.A.

SISTEMA DI TRASPORTO PUBBLICO DI TIPO FILOVIARIO

GARA D'APPALTO PER LA PROGETTAZIONE ESECUTIVA,
L'ESECUZIONE DEI LAVORI E LA FORNITURA DEI VEICOLI

OFFERTA TECNICA
B2 - PROGETTO DEFINITIVO

PROGETTO:
OPERE STRADALI
PROGETTO DEL CANALE STRADALE
Stato di fatto e di Progetto
Stazione F.S. - Fiera (Linea 2AB) - Planimetria Tav. 21/68

CONDIRETTORE
At:

SCALA
RIF. N°
ALLEGATO N°

1:500
PD B0103 PL2A.dwg
PD B0103 PL2IA

PROGETTAZIONE
CONTINUTIVO R.I.P.:

SOVECO
CONSORZIO COOPERATIVE COSTRUZIONI
K.O.C.
ANZIENITA' COOPERATIVA
S.p.A.

APT
Advanced Public Transport Systems Inc.

ALPIQ
Alpiq Infrastruttura S.p.A.

MAZZI
Impresa Generale Costruzioni
S.p.A.

Balfour Beatty Rail

GRPA
DIRETTORE TECNICO
Dott. Arch. Valentina Buttarini

REV.	DATA	DESCRIZIONE	ELABORAZIONE	REDAITTO	VISTO	APPROVATO
A	02/2010	Emissione	Tecnicali	Civicochil	EPiccoli	Remo

Il presente documento non potrà essere copiato, riprodotto o altrimenti pubblicato, in tutto o in parte, senza il consenso scritto. Ogni utilizzo non autorizzato sarà perseguito a norma di legge.
This document may not be copied, reproduced or published, either in part or entirely, without the written permission. Unauthorized use will be prosecuted by law.