



PROFILO LONGITUDINALE ASSE 8

LINEE 1A 1B  
stazione F.S. - via Mondadori

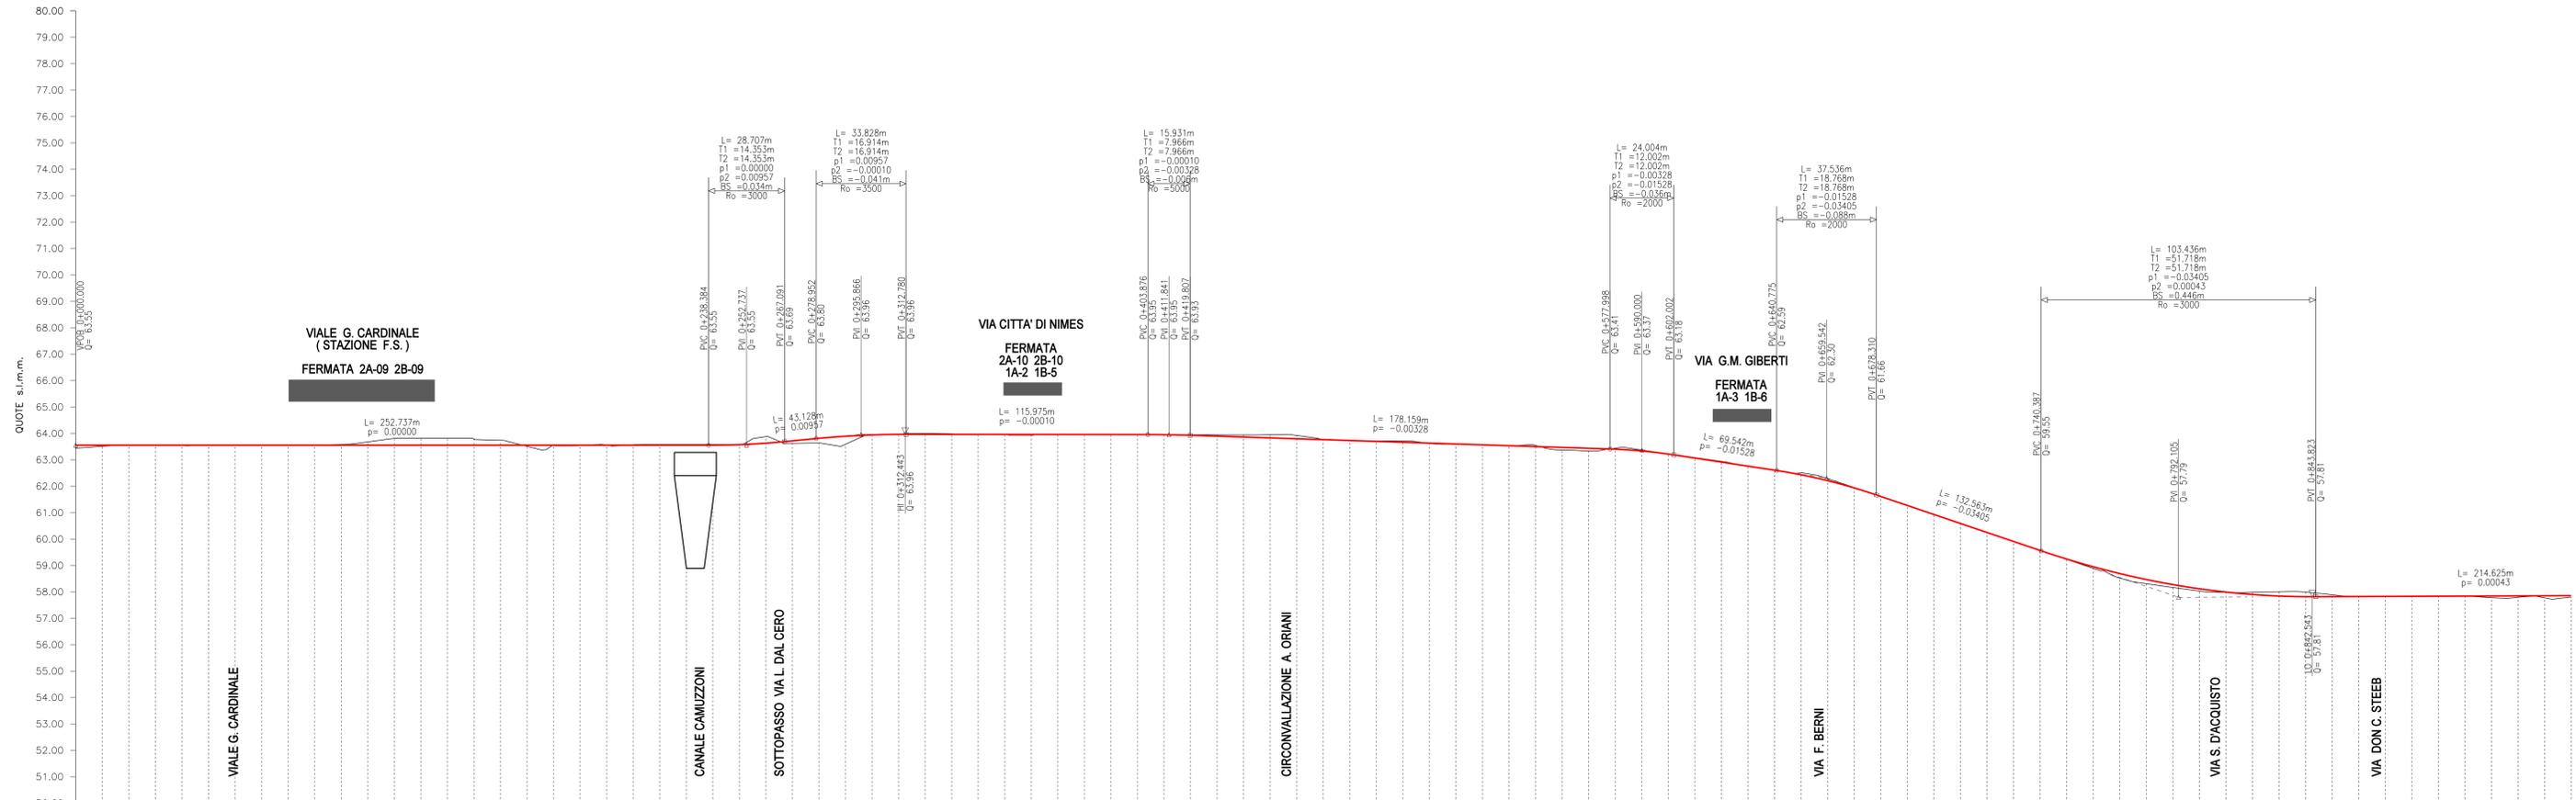

PUNTI PRINCIPALI ORIZZ. :	PC 0+000.00	PT 0+059.37	PI 0+181.98	PI 0+208.80	PVC 0+238.38	PVT 0+267.09	PVC 0+278.95	PI 0+293.94	PI 0+396.90	PI 0+446.16	PI 0+468.12	PI 0+512.13	PI 0+560.53	PI 0+568.33	PVC 0+578.00	PVT 0+602.00	PI 0+619.88	PI 0+640.77	PI 0+650.12	PI 0+768.99	PI 0+808.47	PI 0+836.60	PI 0+843.82	PI 0+859.58	PI 0+888.67	PI 0+900.00	PI 0+924.13		
PUNTI PRINCIPALI VERT. :					PVC 0+238.38	PVT 0+267.09	PVC 0+278.95		PVC 0+403.88	PVT 0+419.81					PVC 0+578.00	PVT 0+602.00		PVC 0+640.77	PVT 0+678.31				PVT 0+843.82						
DISTANZE PROGRESSIVE :	0+000.00	0+059.37	0+100.00	0+181.98	0+208.80	0+238.38	0+267.09	0+278.95	0+293.94	0+300.00	0+419.81	0+500.00	0+512.13	0+560.53	0+568.33	0+578.00	0+588.08	0+602.00	0+619.88	0+640.77	0+650.12	0+768.99	0+808.47	0+836.60	0+843.82	0+859.58	0+888.67	0+900.00	0+924.13
ETOMETRICHE :	0	Km 0.1		Km 0.2		Km 0.3		Km 0.4		Km 0.5		Km 0.6		Km 0.7		Km 0.8		Km 0.9											
TOPONOMASTICA :	PIAZZALE XXV APRILE				VIALE G. CARDINALE				VIA CITTA' DI NIMES				PIAZZA R. SIMONI				VIA G.M. GIBERTI				LARGO CALDERA		VIA DELLA VALVERDE						

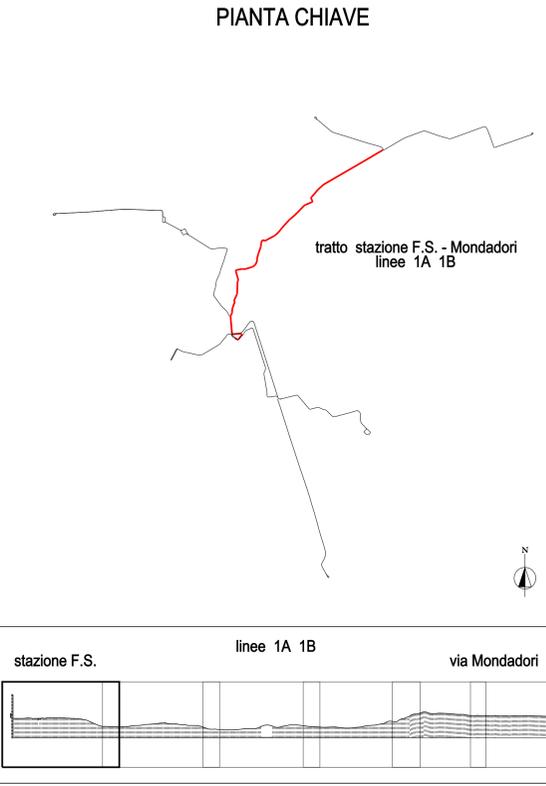

COMUNE DI VERONA  
AZIENDA MOBILITA' TRASPORTI S.P.A.

**SISTEMA DI TRASPORTO PUBBLICO DI TIPO FILOVIARIO**

GARA D'APPALTO PER LA PROGETTAZIONE ESECUTIVA,  
L'ESECUZIONE DEI LAVORI E LA FORNITURA DEI VEICOLI

OFFERTA TECNICA  
B2 - PROGETTO DEFINITIVO

PROGETTO:  
OPERE STRADALI  
PROGETTO DEL CANALE STRADALE  
Profili longitudinali di progetto  
Asse B: Stazione F.S. - via Mondadori (Linee 1A) - Tav. I di 6

SCALA: 1:1000 (L.00)

FILE N°: PD B0104 PRZIA

ALLEGATO N°: PD B0104 PRZIA

CONCORDANTE: [Logos: SOVECO, APTS, ALPIQ, MAZZI, Balfour Beatty]

PROGETTAZIONE: [Logos: GIRA, GIRA]

REV.	DATA	DESCRIZIONE	ELABORATORE	REVISIT	VERIF.	APPROVATO
A	01/01/2011	Emissione	Technical	Convechio	EPozzo	Russo

Il presente documento non potrà essere copiato, riprodotto o altrimenti pubblicato, in tutto o in parte, senza il consenso scritto. Ogni utilizzo non autorizzato sarà perseguito a norma di legge.  
This document may not be copied, reproduced or published, either in part or entirely, without the written permission. Unauthorized use will be prosecuted by law.