PROFILO LONGITUDINALE ASSE 8

LINEE 1A 1B
stazione F.S. - via Mondadori

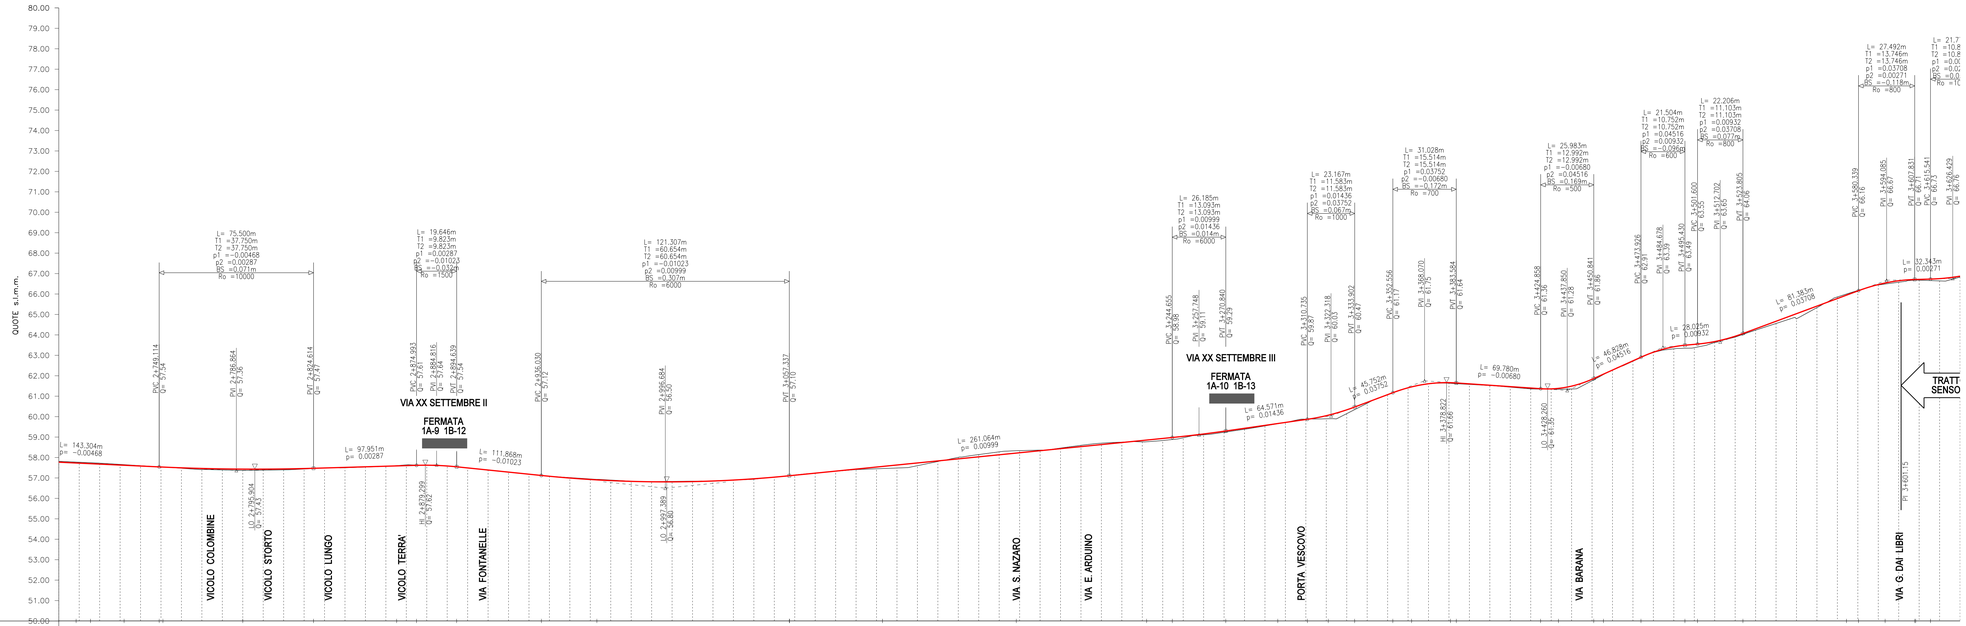

| | | |