

LEGENDA

35

DEIMIFICATORE PER INSTALLAZIONE CANALIZZATA IN CONTRASOFFITO D= 750 MC/H

46

DEIMIFICATORE PER INSTALLAZIONE CANALIZZATA IN CONTRASOFFITO D= 600 MC/H

CANALE A SEZIONE RETTANGOLORE IN LAMIERA ZINCA E RINFESA ARA

CANALE A SEZIONE RETTANGOLORE IN LAMIERA ZINCA E RINFESA ARA

CANALE A SEZIONE RETTANGOLORE IN LAMIERA ZINCA E RINFESA ARA

DEIMIFICATORE CIGOLA ARE RINFESA ARA A CON REGOLABILI

CIGOLA MANOATA ARA

CIGOLA RINFESA ARA

BOLLER ELETTRICO AD ACCOMPLO CAPACITÀ 50 L

BOLLER A GAS METANO AD ACCOMPLO CAPACITÀ 50 L

COLLETTORI IMPIANTO DIRETO SANITARIO

TUBAZIONE MULTISTRATO

ACQUA FREDDA SANITARIA



MONI ARIE TUBAZIONE MULTISTRATO

TUBAZIONE MULTISTRATO

ACQUA CALDA SANITARIA

TUBAZIONE IN ACCIAIO ZINCATO

GAS METANO

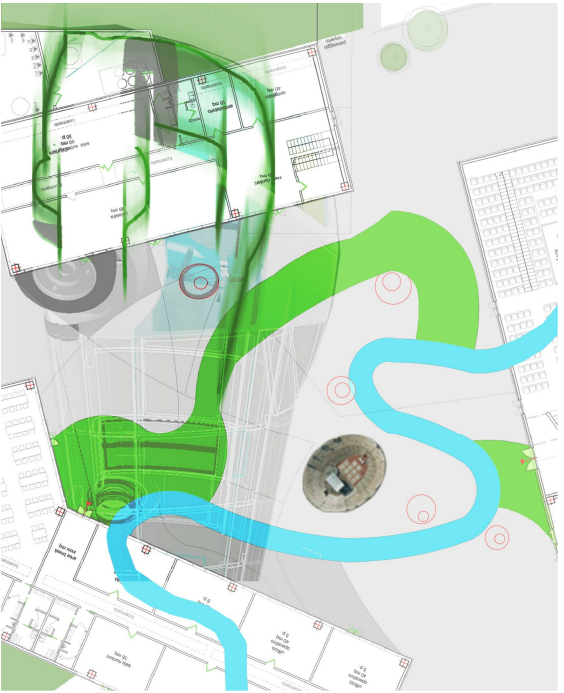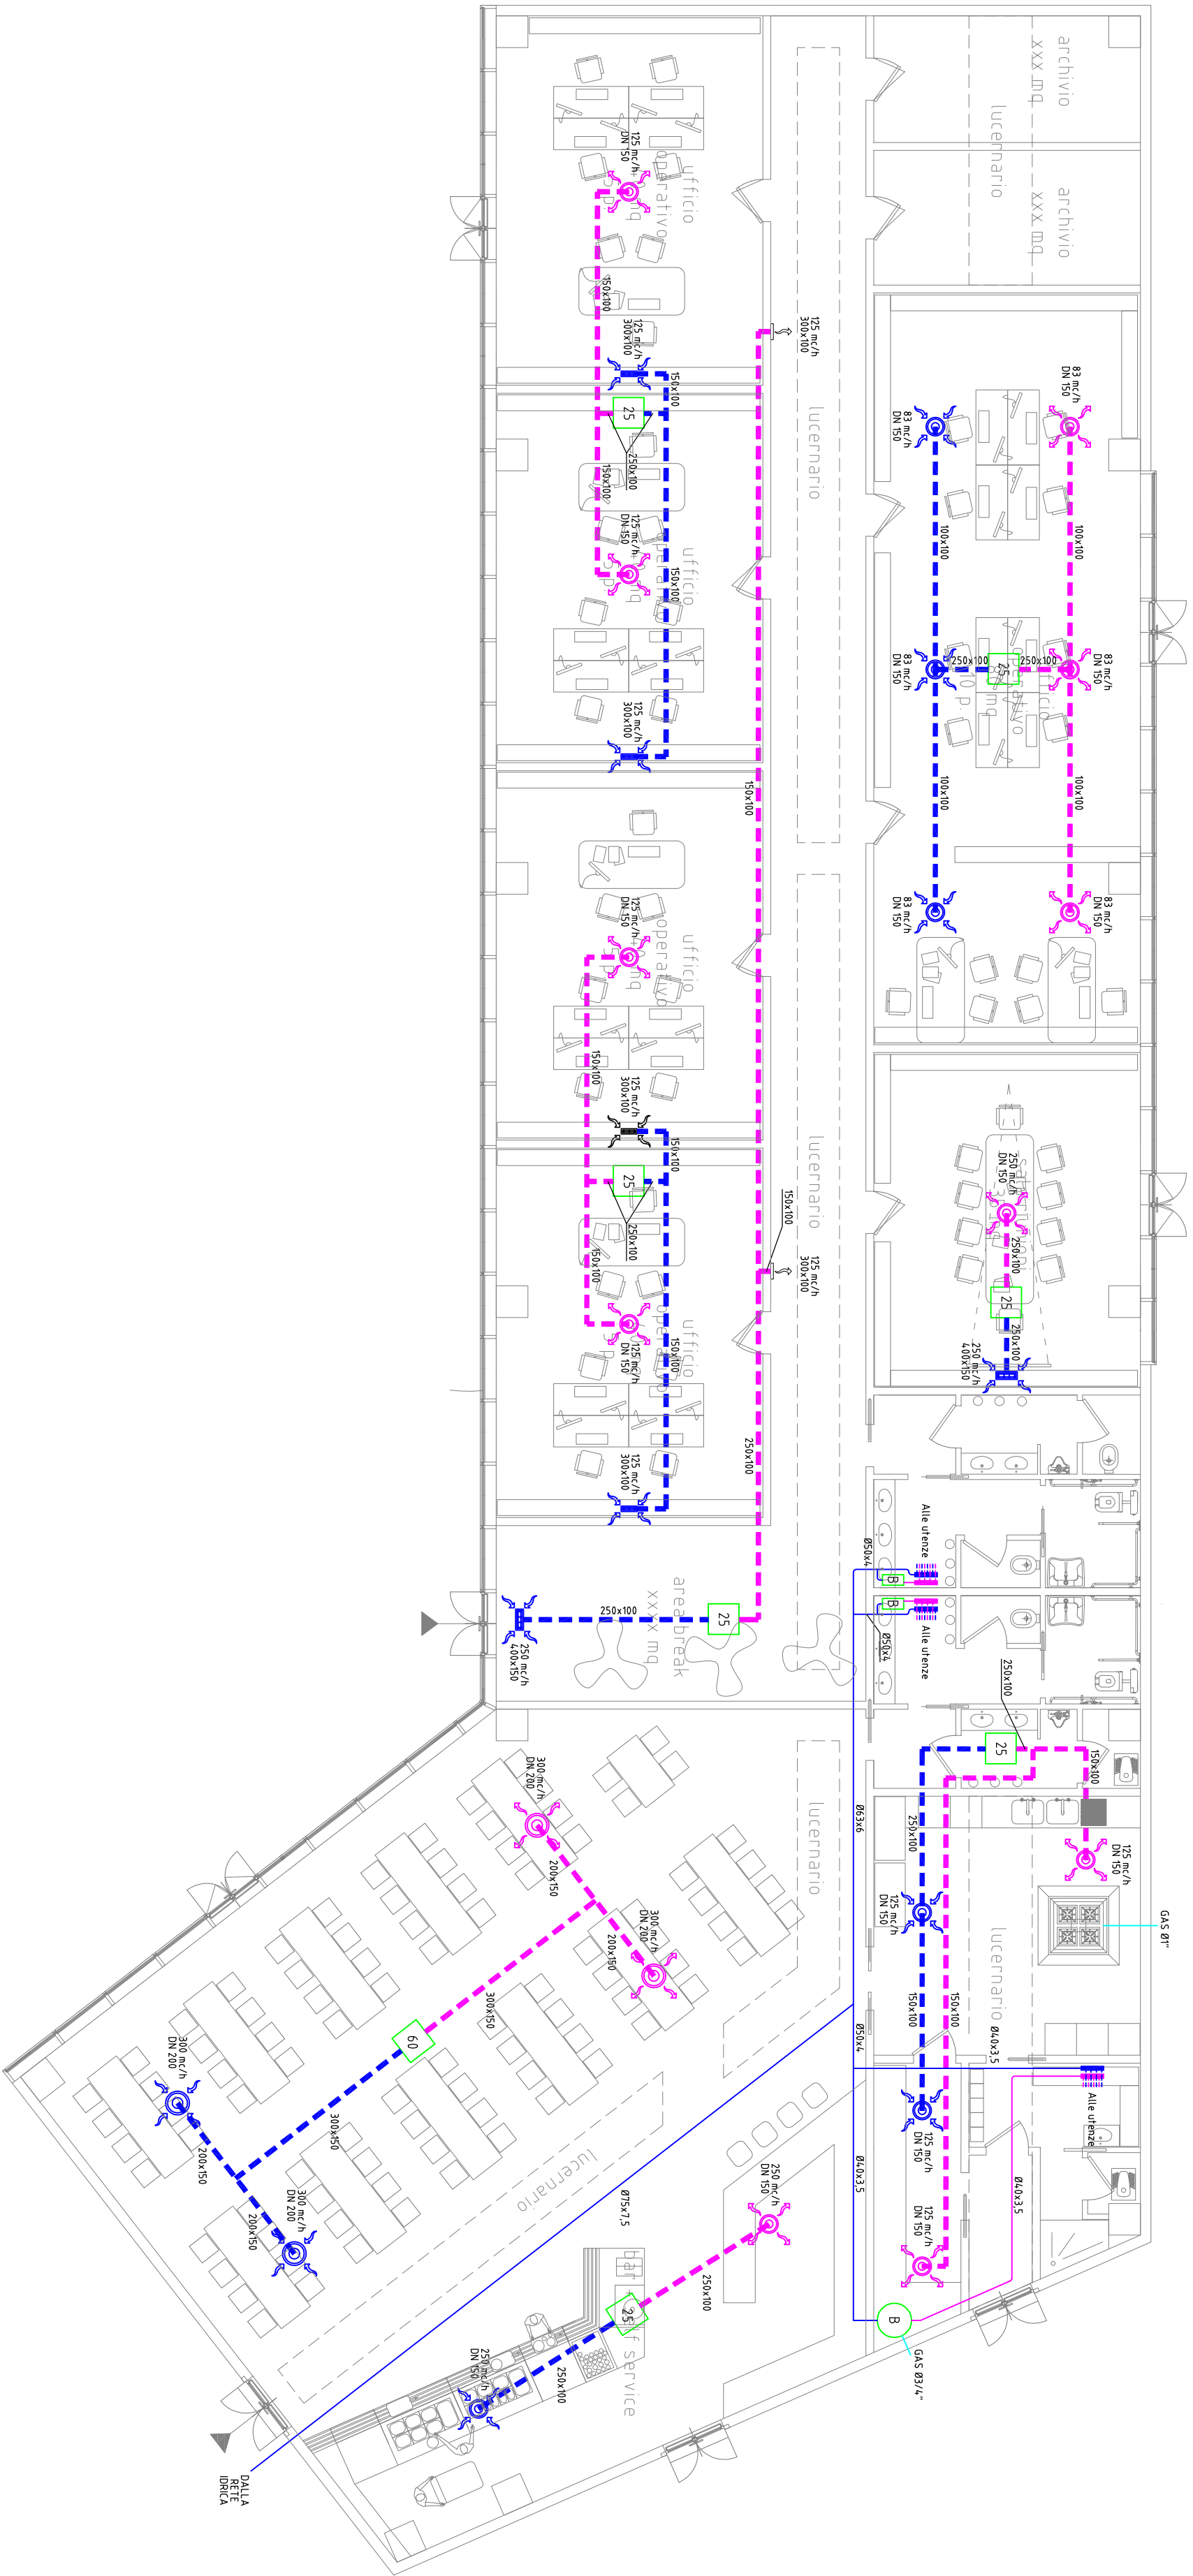

SISTEMA DI TRASPORTO PUBBLICO DI TIPO FILOVIARIO

GARA D APPALTO PER LA PROGETTAZIONE ESECUTIVA, L'ESECUZIONE DEI LAVORI E LA FORNITURA DEI VEICOLI

OFFERTA TECNICA
B2 - PROGETTO DEFINITIVO

COMUNE DI VERGINA
AZIENDA MOBILITA' TRASPORTI S.P.A.

PROGETTO :
DEPOSITO
IMPIANTI TECNOLOGICI
Impianti tecnici civili
Piano: imp. idrico e depurazione complesso direzionale blocco C

ALTEZZA IN°
PD 00301 PL7A

SOVEGO

CONSORZIO COOPERATIVE COSTRUZIONI

APTS

ASSOCIATO PER TRASPORTE

ALPIRI

ASSOCIATO PER TRASPORTE

Balbour Beauty

Rail

MAZZI

INGEGNERIA

RAI

INGEGNERIA

CGIRA

INGEGNERIA

PROGETTAZIONE

CONCORSO B2F

EST	DATA	DESCRIZIONE	REDAZIONE	VERIFICA	APPROVAZIONE
1	10/01/2011	Finalizzazione	RAI	CGIRA	Balbour Beauty

REDAZIONE

VERIFICA

APPROVAZIONE

RAI

CGIRA

Balbour Beauty

This document may not be copied, reproduced or published, either in part or entirely, without the written permission. Unauthorized use will be prosecuted by law.