
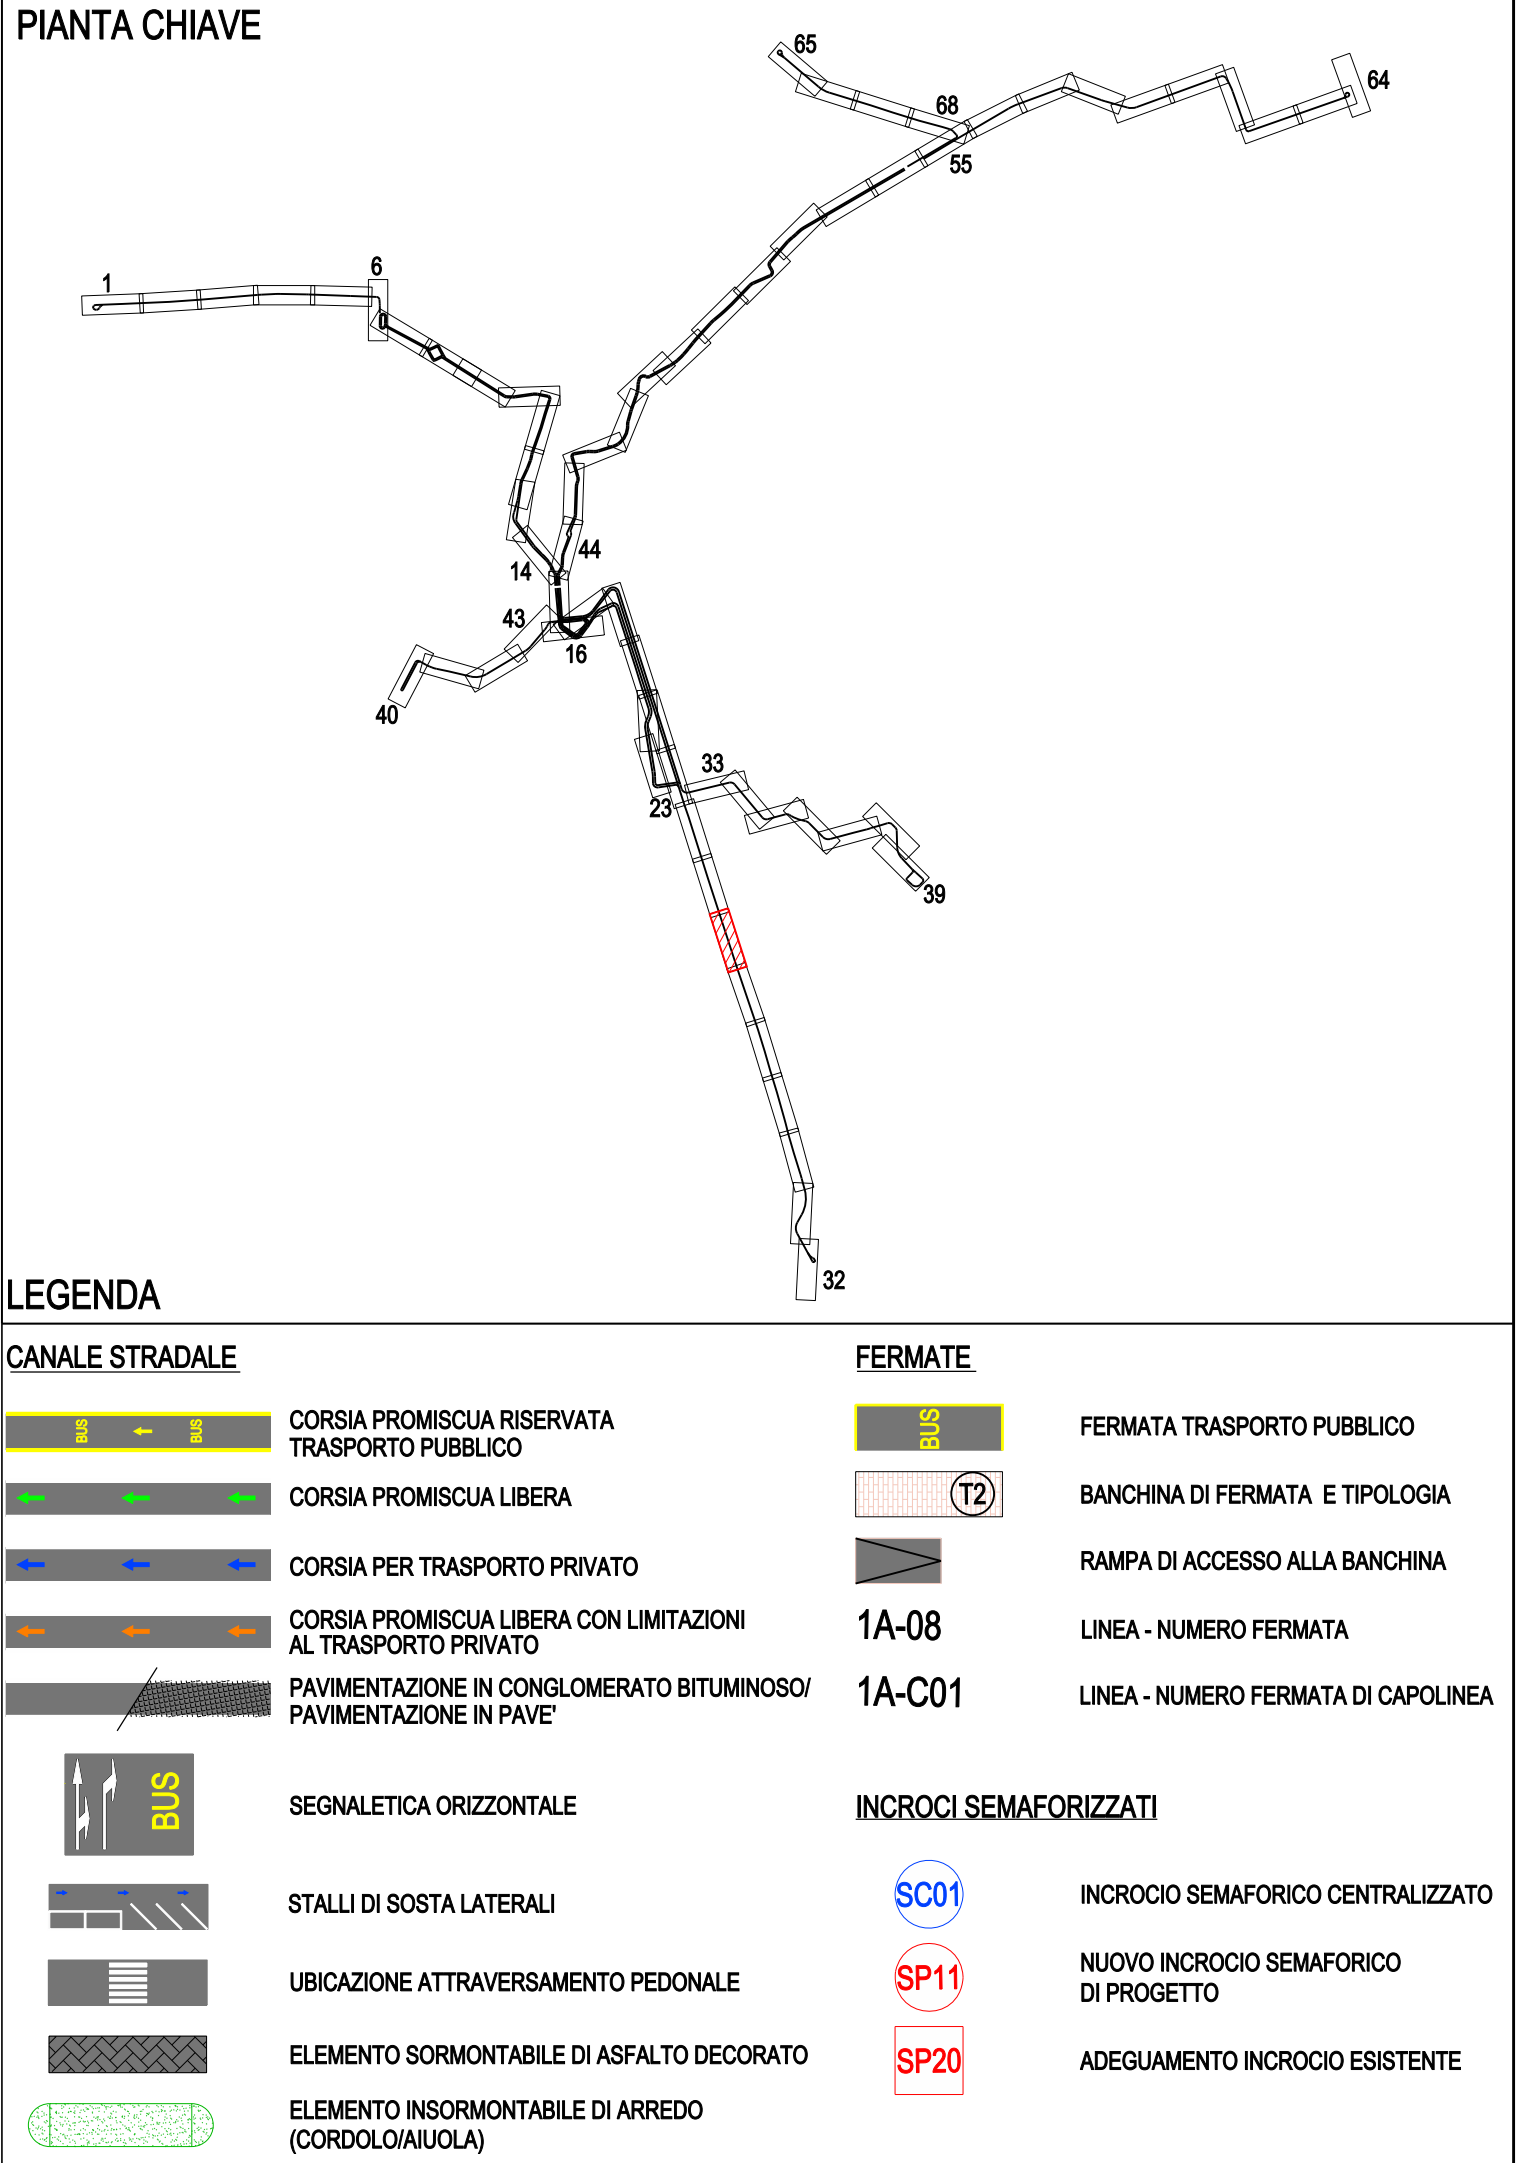
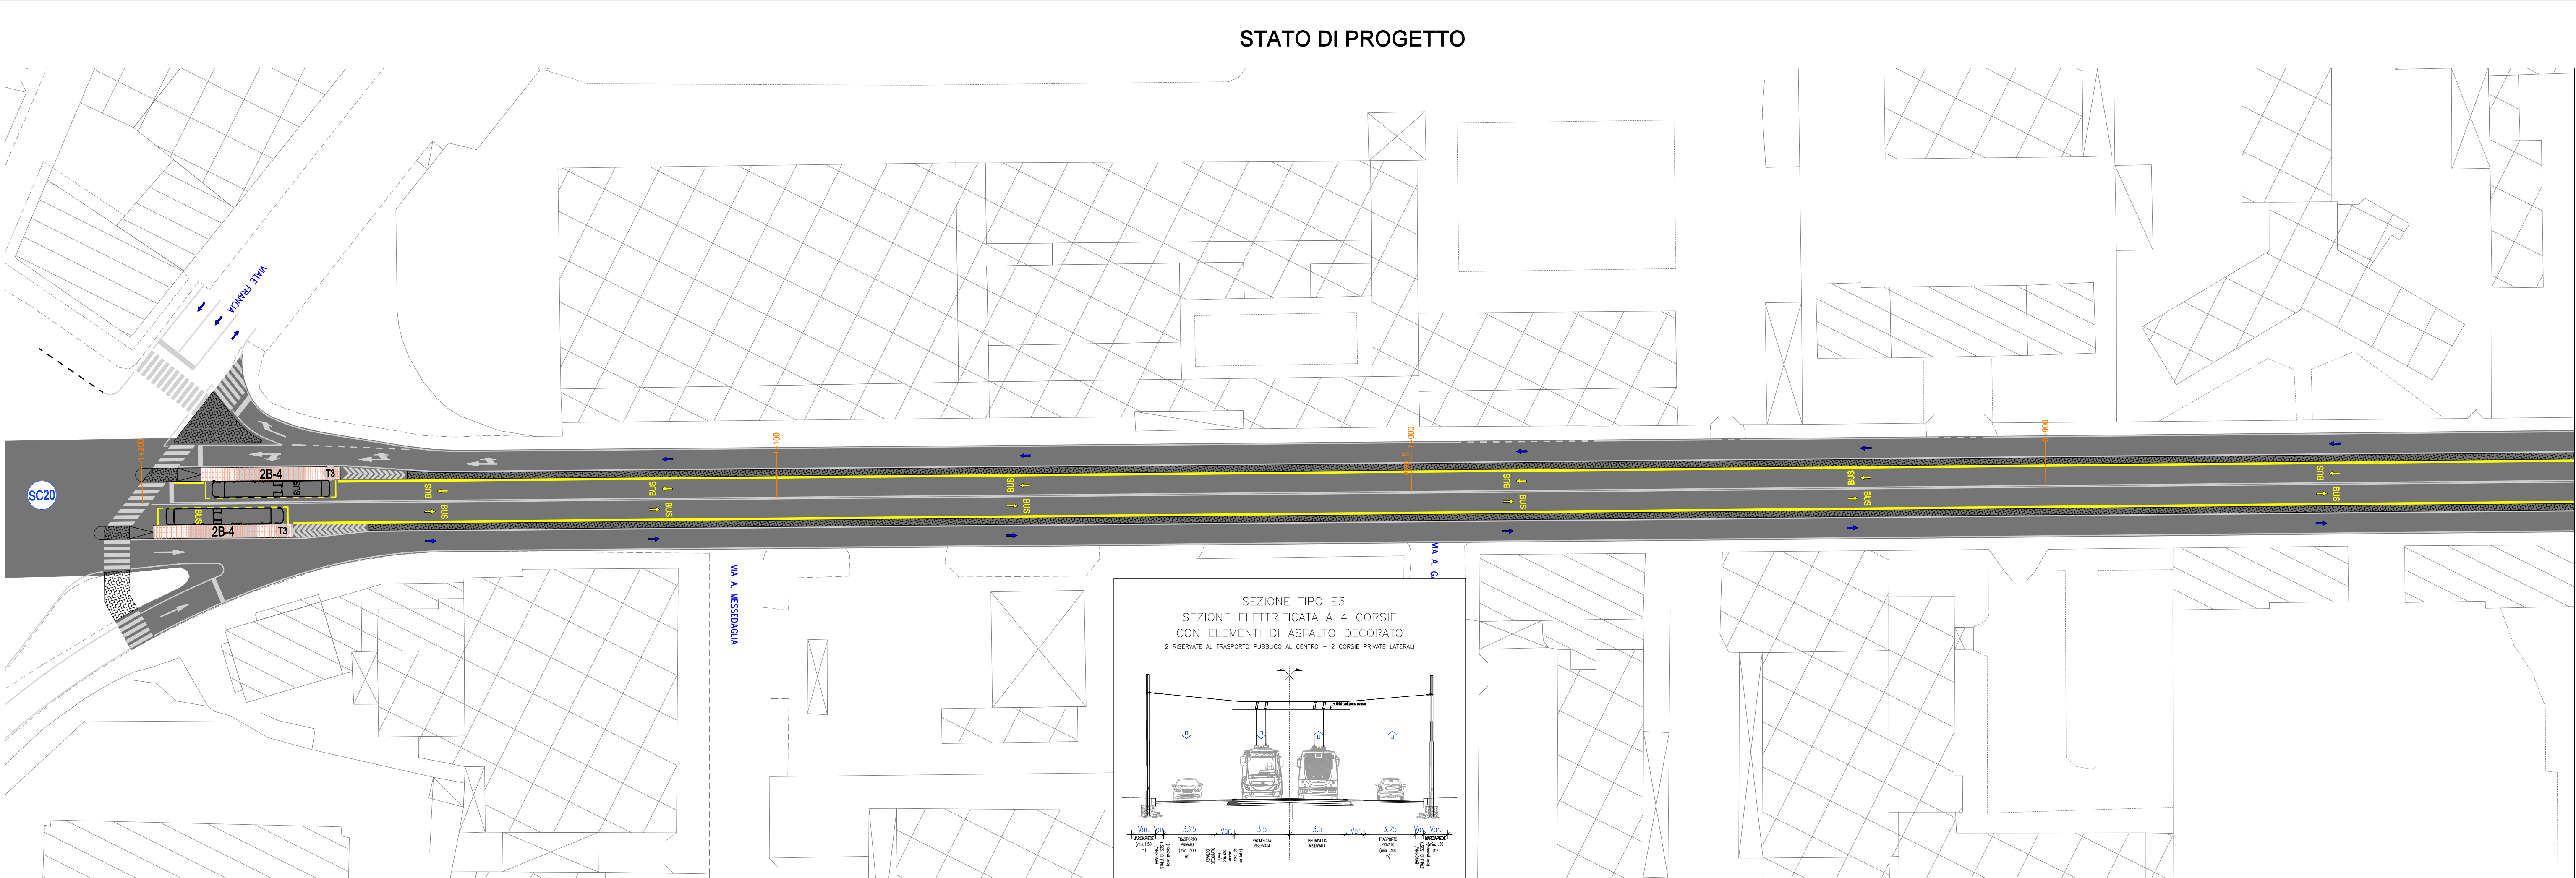


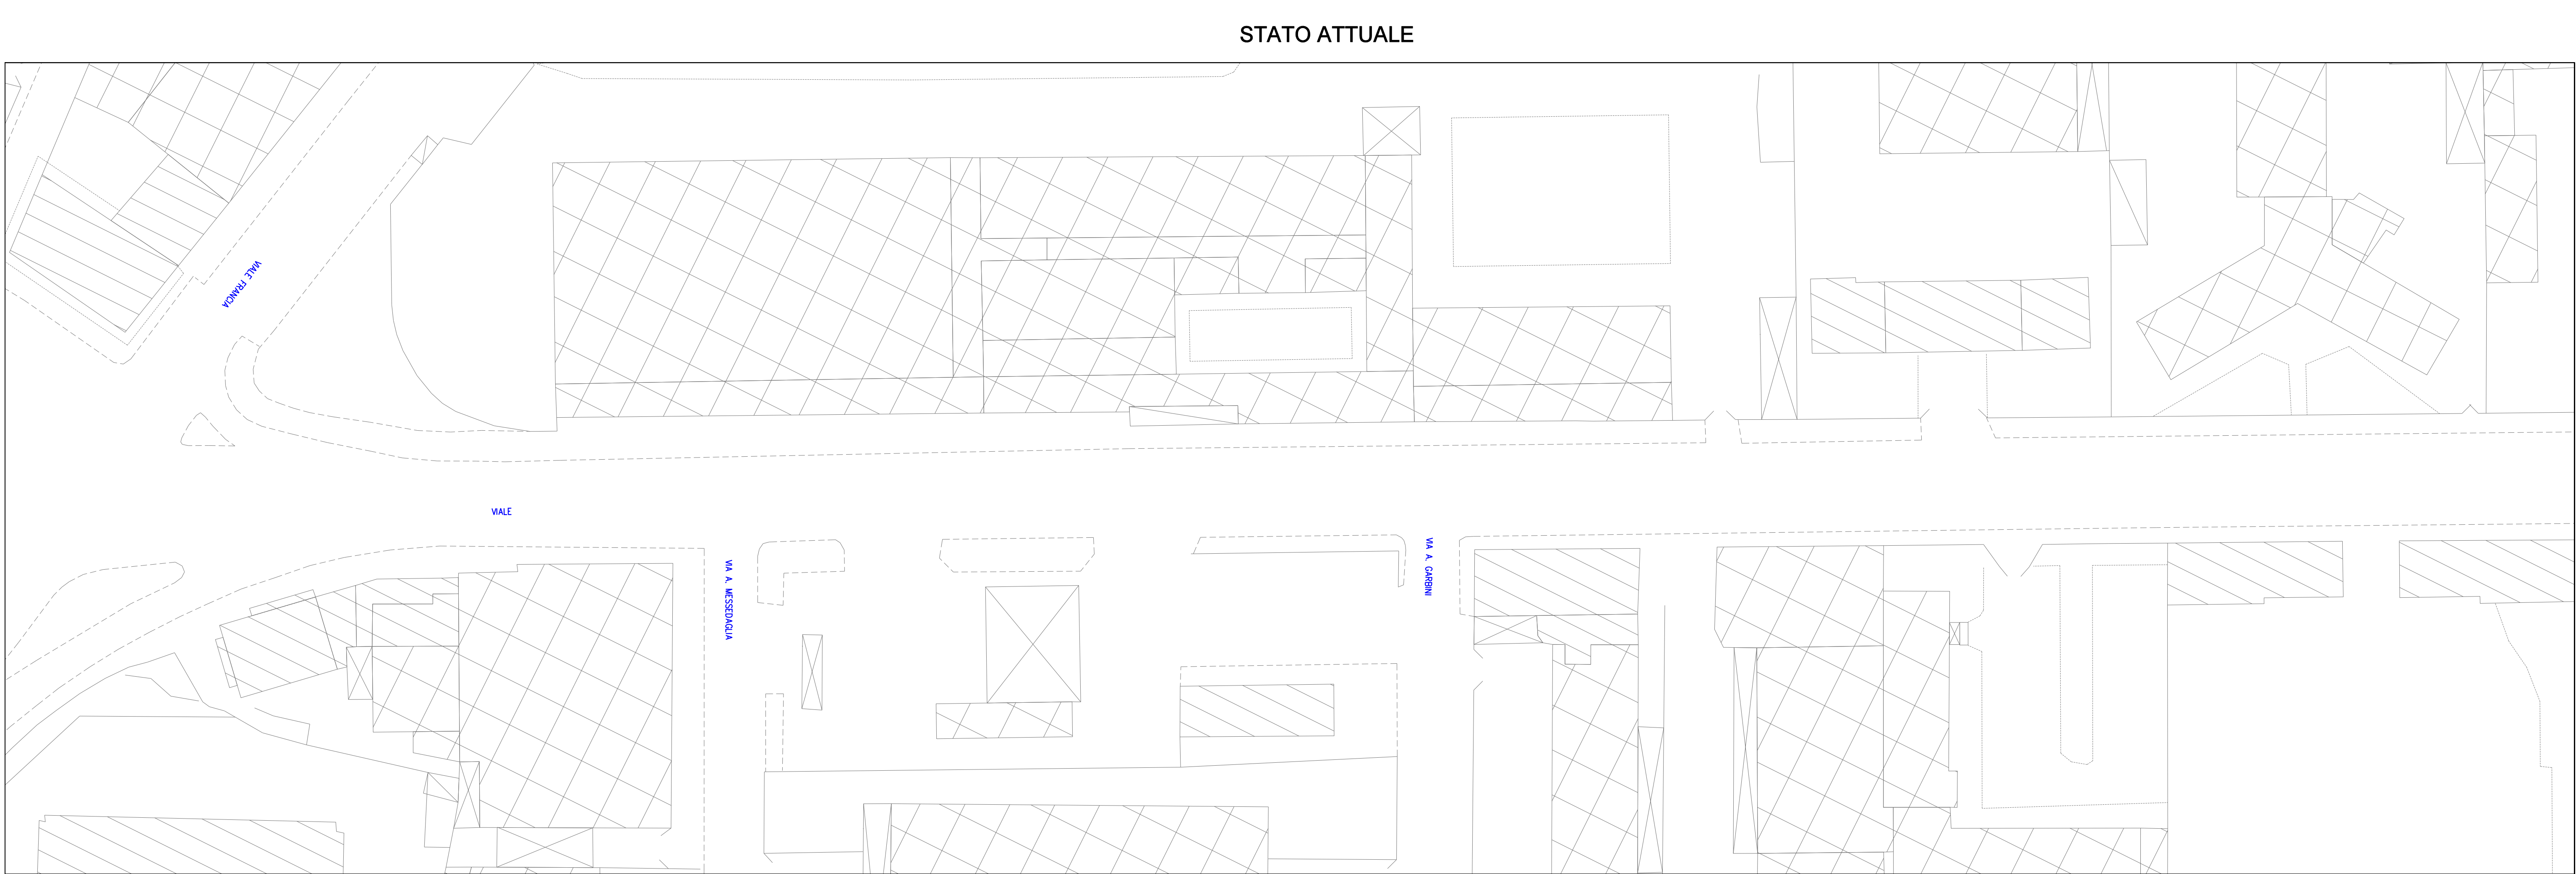

COMUNE DI VERONA
AZIENDA MOBILITA' TRASPORTI S.P.A.

SISTEMA DI TRASPORTO PUBBLICO DI TIPO FILOVIARIO

GARA D'APPALTO PER LA PROGETTAZIONE ESECUTIVA,
L'ESECUZIONE DEI LAVORI E LA FORNITURA DEI VEICOLI

OFFERTA TECNICA
B2 - PROGETTO DEFINITIVO

PROGETTO:

OPERE STRADALI
PROGETTO DEL CANALE STRADALE
Stato di fatto e di Progetto
Fiera - Deposito (Linea 28) - Planimetria Tav. 26/68

CONCORDANTE
AT:

SCALA
RIF. N°
ALLEGATO N°

PD B0103 PLZGA

PROGETTAZIONE
CONTINUTIVO R.I.P.:

SOVECO
APT
CONSORZIO COOPERATIVE COSTRUZIONI
ALPIQ
MAZZI
Balfour Beatty Rail

PROGETTO
DIRETTORE TECNICO
Dott. Ing. Massimo Raccosta

GRPA
DIRETTORE TECNICO
Dott. Arch. Valentina Buttarini

REV.	DATA	DESCRIZIONE	ELABORAZIONE	REDAITTO	VISTO	APPROVATO
A	02/2010	Emissione	Tecnical	Civico	EPIC	Remo

Il presente documento non potrà essere copiato, riprodotto o altrimenti pubblicato, in tutto o in parte, senza il consenso scritto. Ogni utilizzo non autorizzato sarà perseguito a norma di legge.
This document may not be copied, reproduced or published, either in part or entirely, without the written permission. Unauthorized use will be prosecuted by law.