
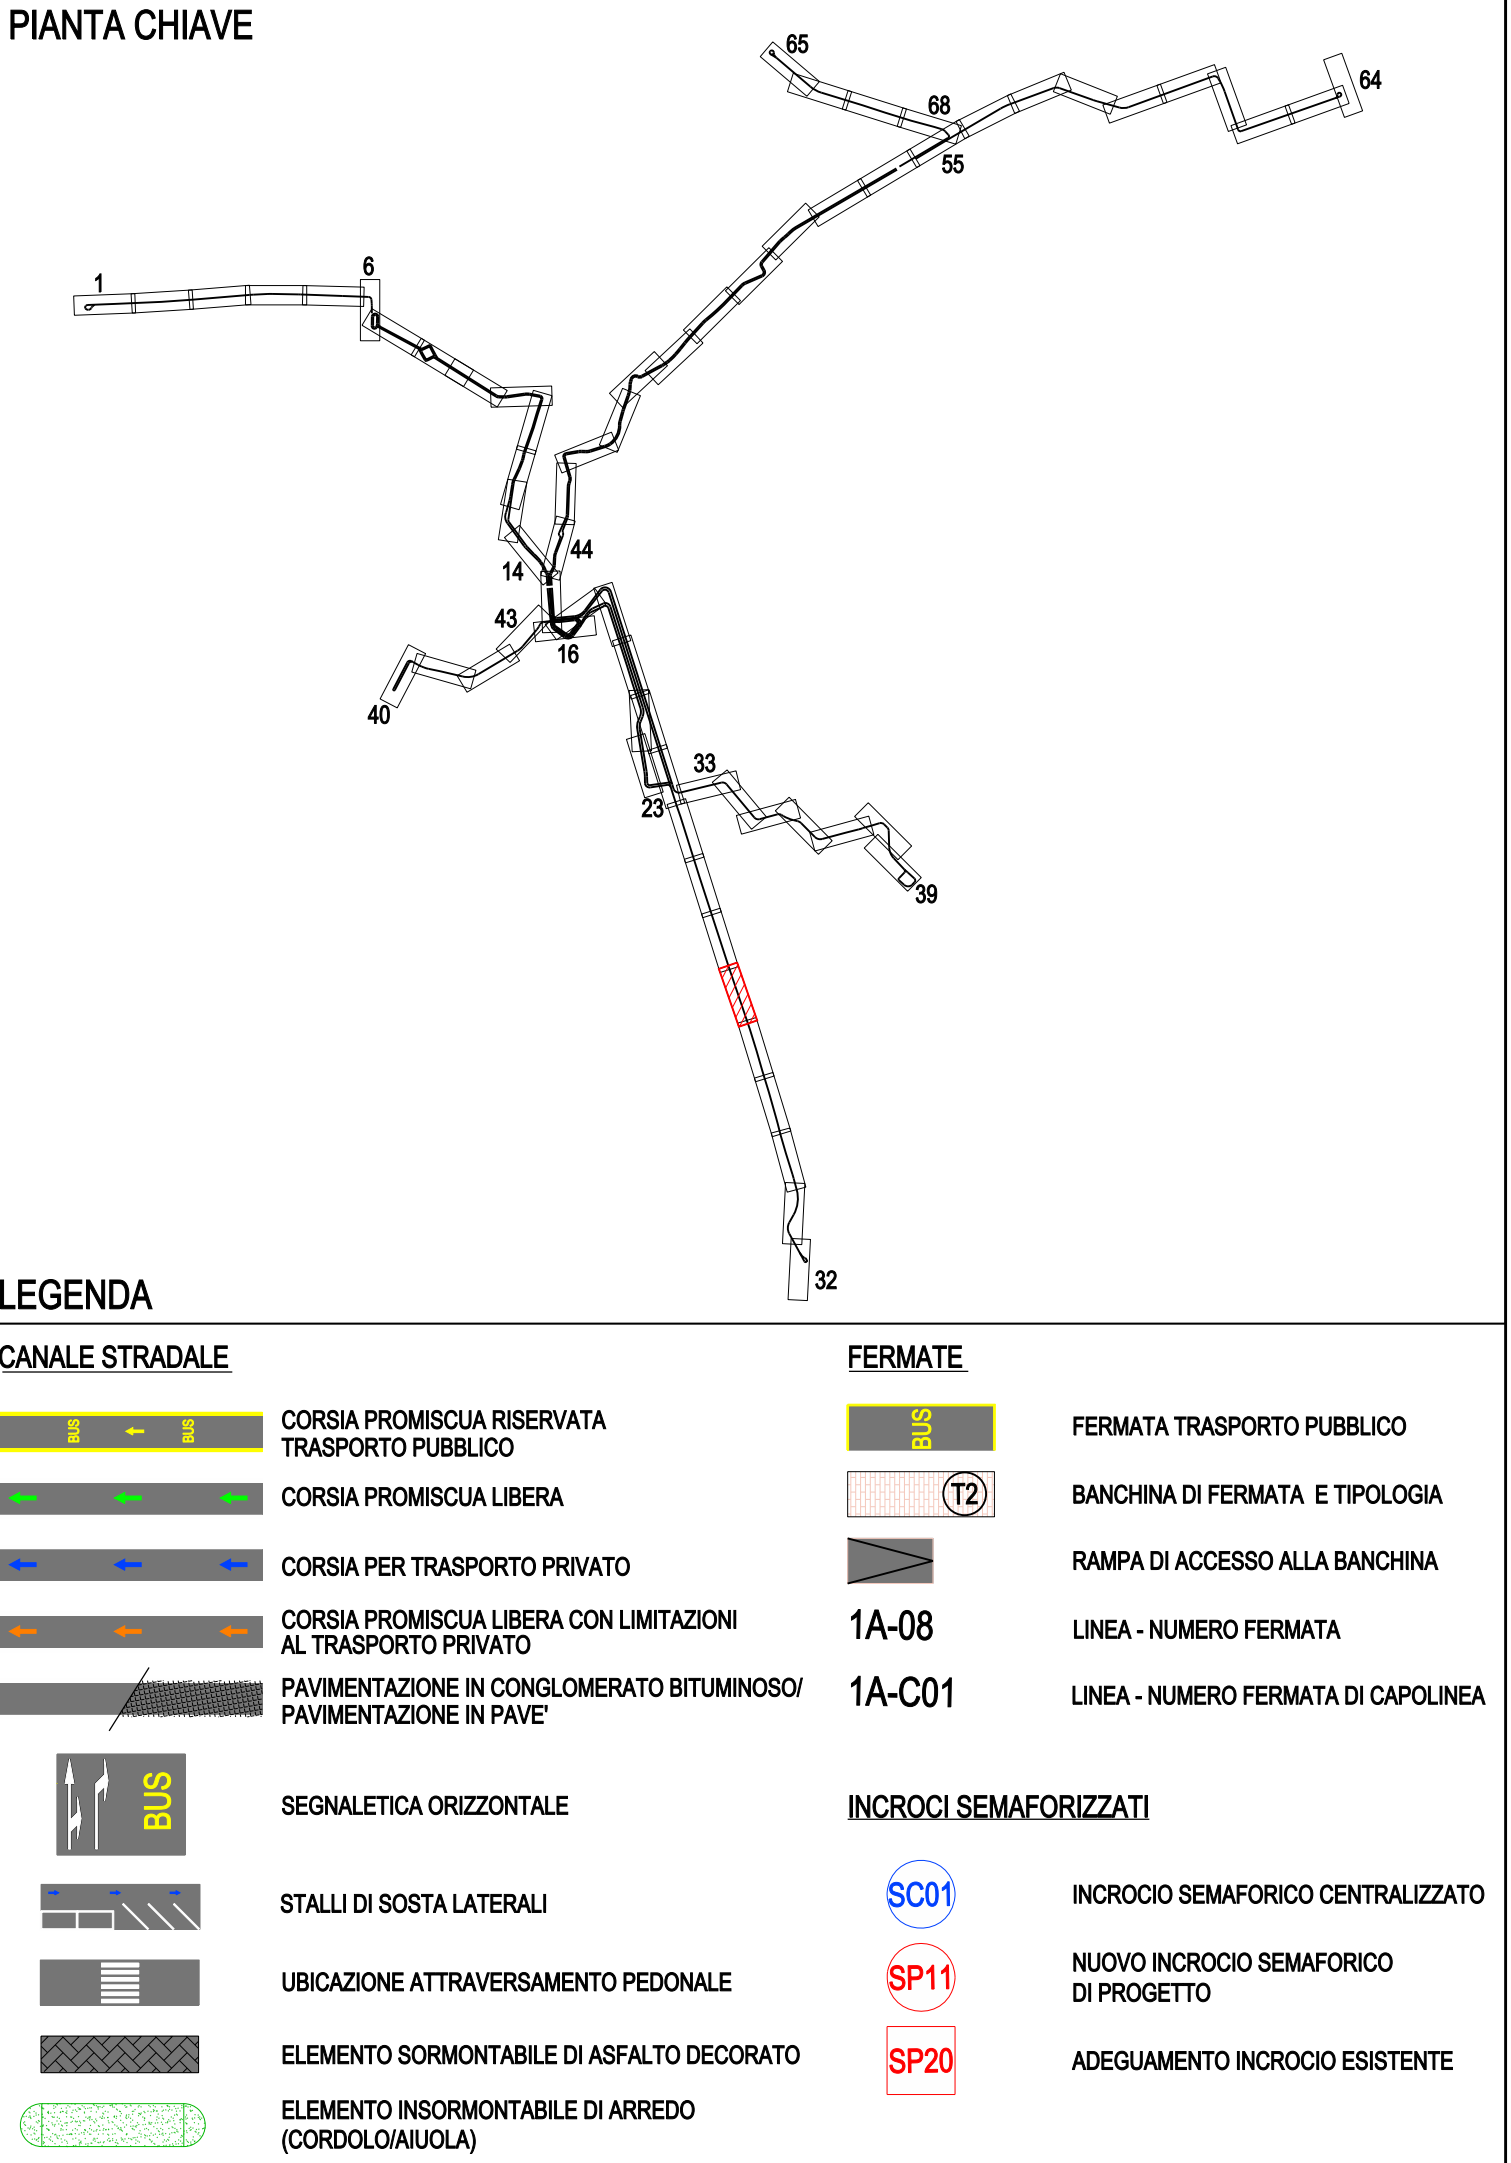
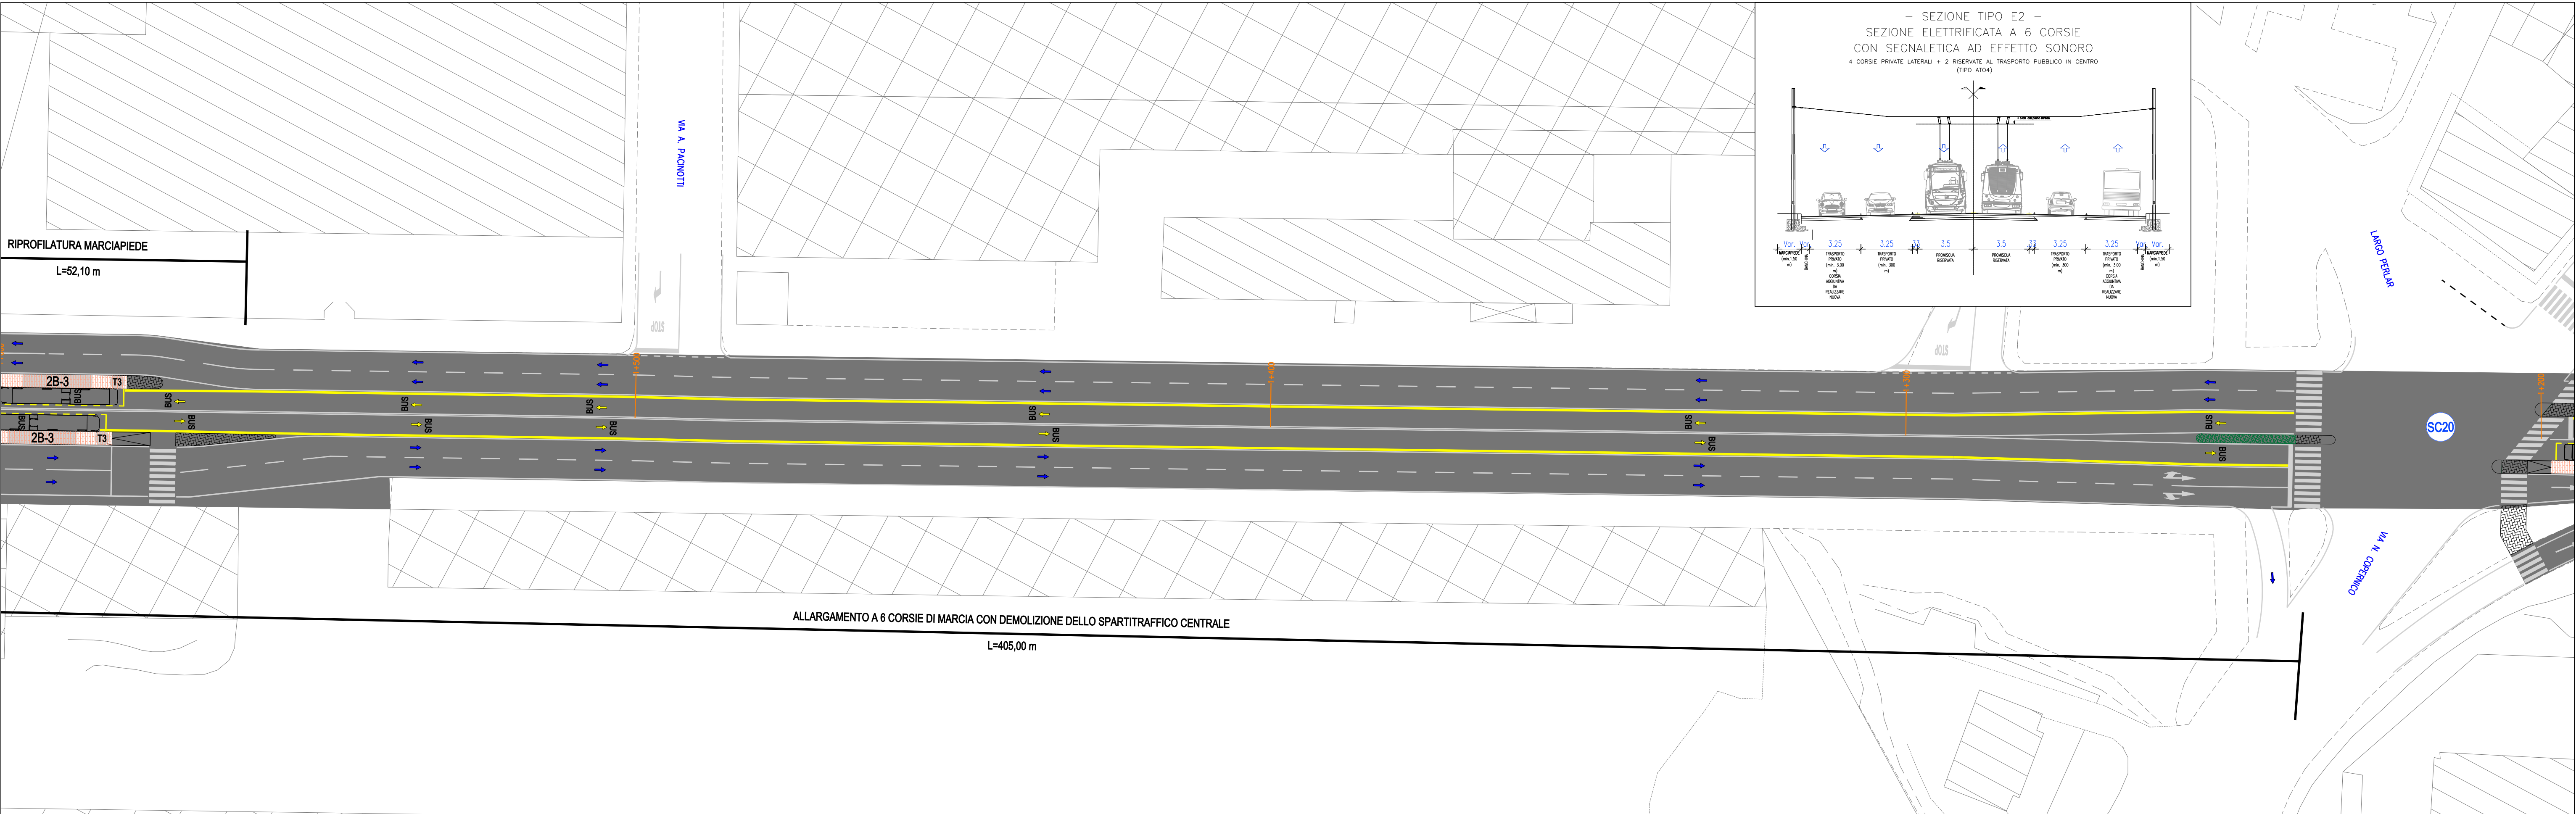


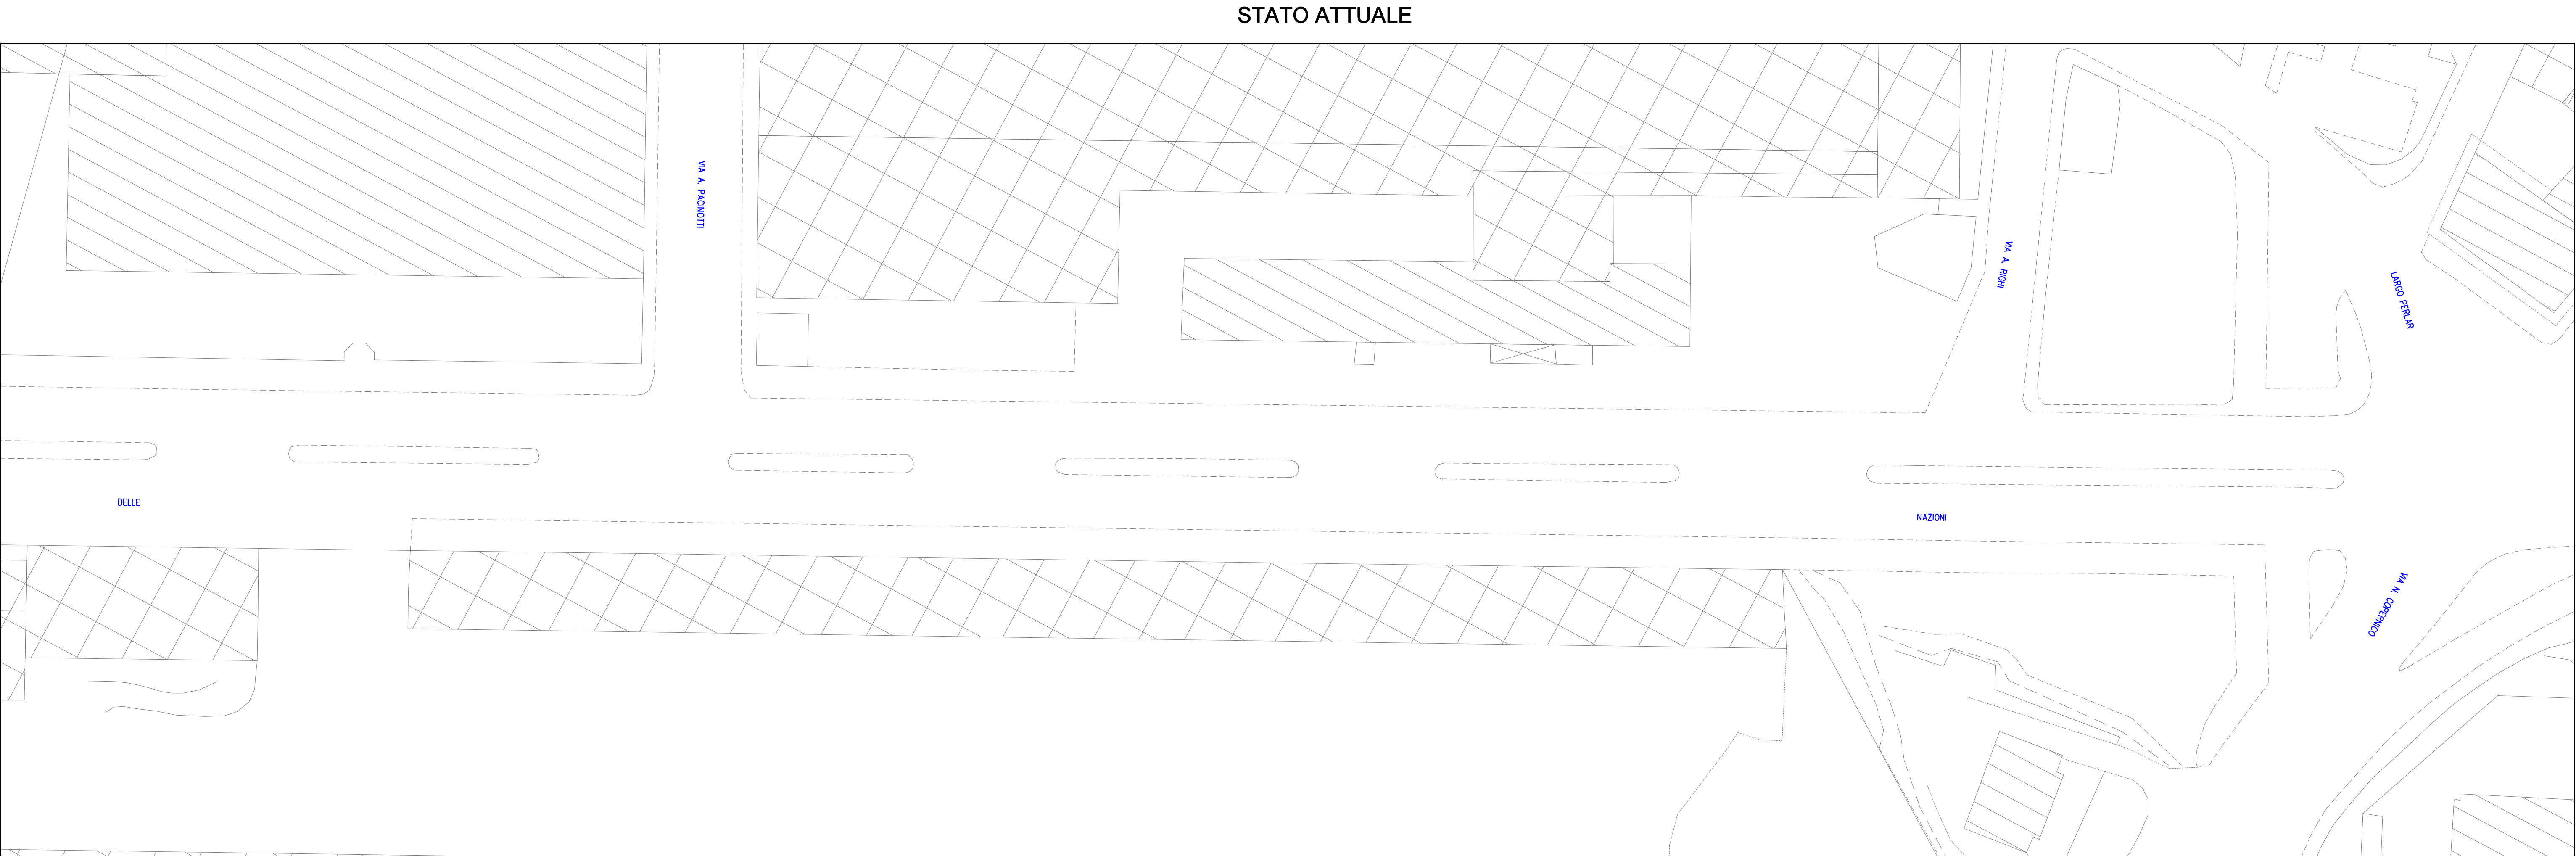

COMUNE DI VERONA
AZIENDA MOBILITA' TRASPORTI S.P.A.

SISTEMA DI TRASPORTO PUBBLICO DI TIPO FILOVIARIO

GARA D'APPALTO PER LA PROGETTAZIONE ESECUTIVA,
L'ESECUZIONE DEI LAVORI E LA FORNITURA DEI VEICOLI

OFFERTA TECNICA
B2 - PROGETTO DEFINITIVO

PROGETTO:

OPERE STRADALI
PROGETTO DEL CANALE STRADALE
Stato di fatto e di Progetto
Fiera - Deposito (Linea 2B) - Planimetria Tav. 27/B8

CONCORRENTE
ATI:

SCALA
RIF. N°
ALLEGATO N°

PD B0103 PL27A.dwg
PD B0103 PL27A

PROGETTAZIONE
COORDINATORE R.P.P.:

PROGETTO

ELABORAZIONE
REDAZIONE
VISTO
APPROVATO

REV. DATA DESCRIZIONE

A 02/2010 Emissione

Il presente documento non potrà essere copiato, riprodotto o altrimenti pubblicato, in tutto o in parte, senza il consenso scritto. Ogni utilizzo non autorizzato sarà perseguito a norma di legge.
This document may not be copied, reproduced or published, either in part or entirely, without the written permission. Unauthorized use will be prosecuted by law.