

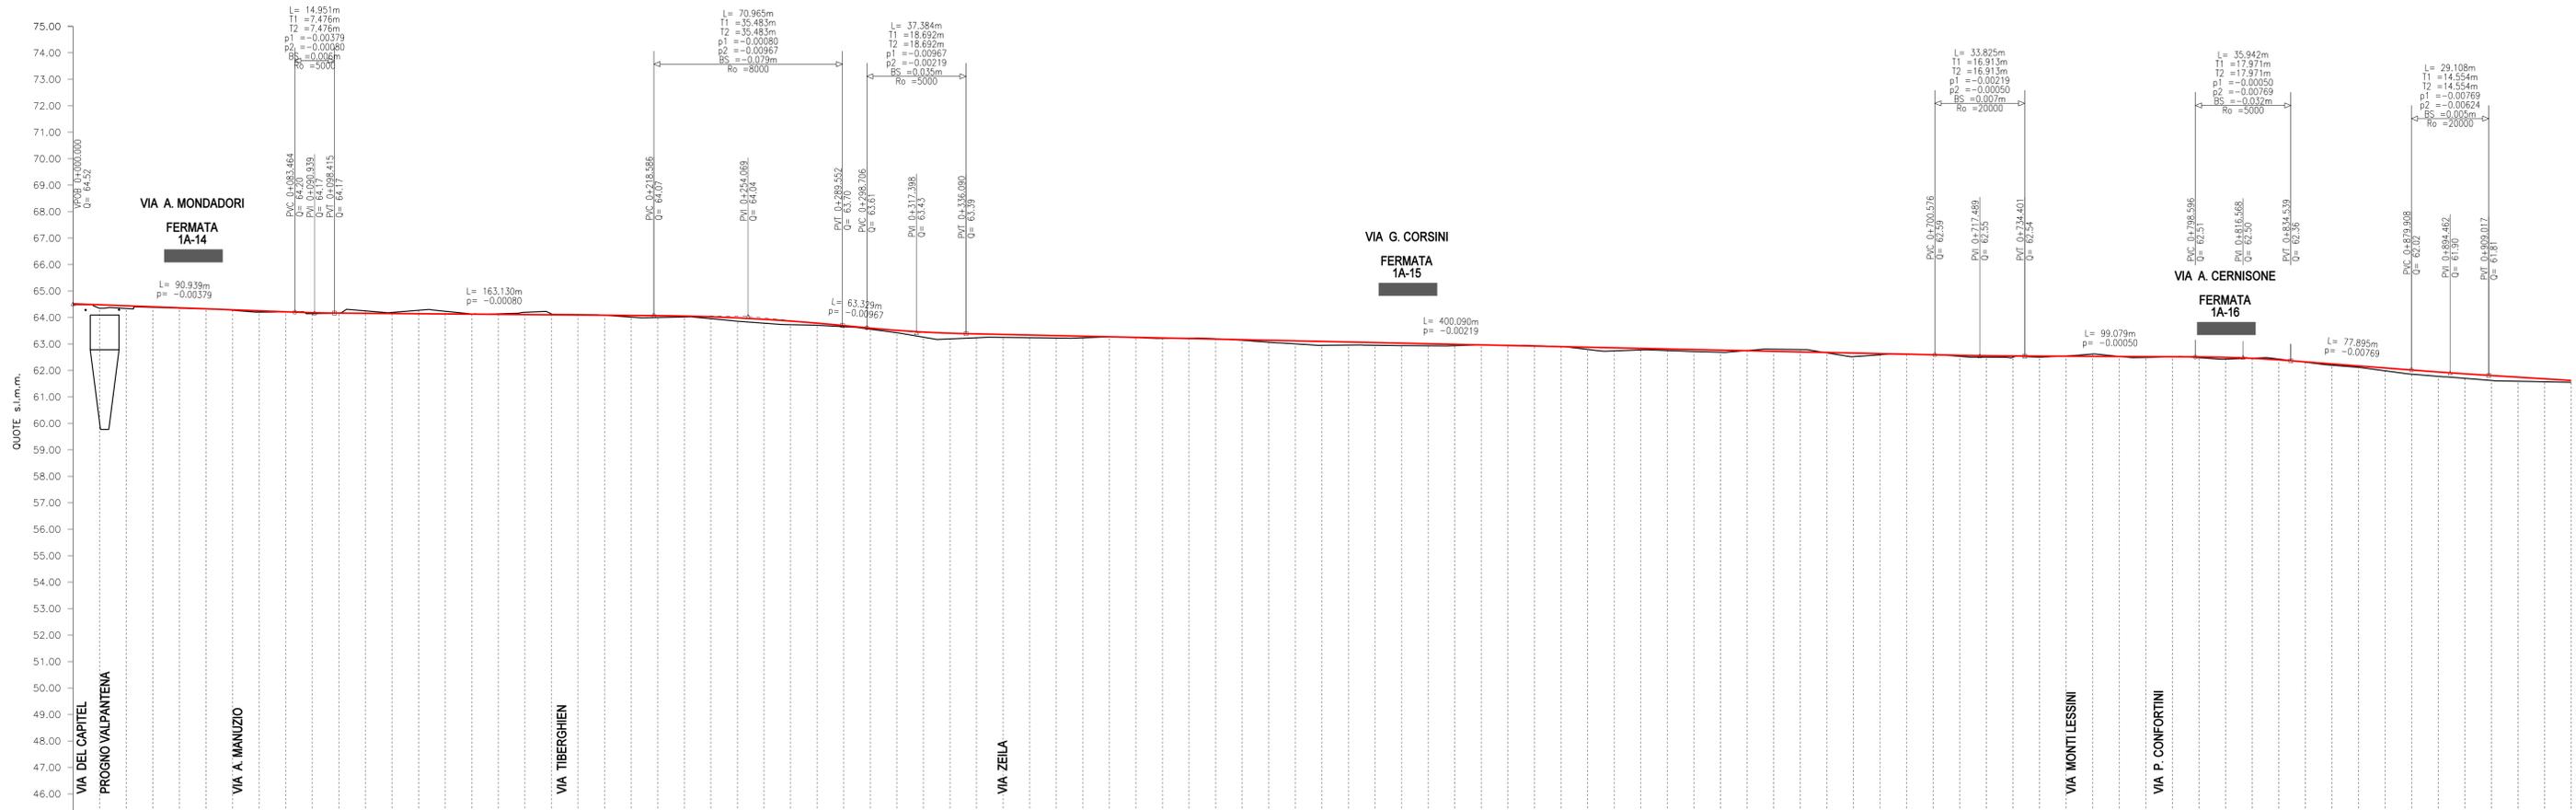


PROFILO LONGITUDINALE ASSE 9
LINEA 1A
via Mondadori - S. Michele parcheggio

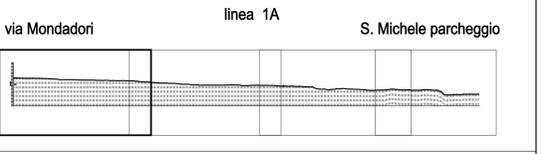

PUNTI PRINCIPALI ORIZZ. :	PUNTI PRINCIPALI VERT. :	QUOTE DEL TERRENO :	QUOTE DI PROGETTO :	DISTANZE PARZIALI :	DISTANZE PROGRESSIVE :	ETTOMETRICHE :	TOPONOMASTICA :
PI 0+000.00	PVB 0+000.00	64.46	64.32	0.00	0+000.00	0	VIA A. MONDADORI
PI 0+012.06	PI 0+012.06	64.35	64.47	12.06	0+012.06	7.94	
PI 0+061.90	PI 0+061.90	64.35	64.37	20.00	0+061.90		
PI 0+083.46	PVC 0+083.46	64.21	64.20	16.50	0+083.46		
PI 0+097.72	PVT 0+097.72	64.16	64.17	14.26	0+097.72		
PI 0+153.31	PI 0+153.31	64.18	64.12	1.59	0+100.00		
PI 0+214.69	PI 0+214.69	64.19	64.10	20.00	0+200.00		
PI 0+218.59	PVC 0+218.59	64.08	64.09	14.69	0+214.69		
PI 0+288.55	PVT 0+288.55	63.99	64.07	3.91	0+218.59		
PI 0+298.71	PVC 0+298.71	64.00	64.03	1.29	0+300.00		
PI 0+336.09	PVT 0+336.09	63.96	63.93	20.00	0+336.09		
PI 0+418.84	PI 0+418.84	63.79	63.21	18.84	0+418.84		
PI 0+481.39	PI 0+481.39	63.71	63.07	21.00	0+481.39		
PI 0+537.10	PI 0+537.10	63.65	62.95	15.61	0+500.00		
PI 0+607.24	PVC 0+607.24	63.22	62.84	20.00	0+607.24		
PI 0+713.94	PVT 0+713.94	63.23	62.85	19.42	0+713.94		
PI 0+781.34	PI 0+781.34	63.24	62.81	20.00	0+781.34		
PI 0+849.38	PI 0+849.38	63.24	62.77	20.00	0+849.38		
PI 0+909.02	PVC 0+909.02	63.24	62.72	18.66	0+900.00		
PI 0+909.02	PVT 0+909.02	63.24	62.68	2.03	0+909.02		

PIANTA CHIAVE

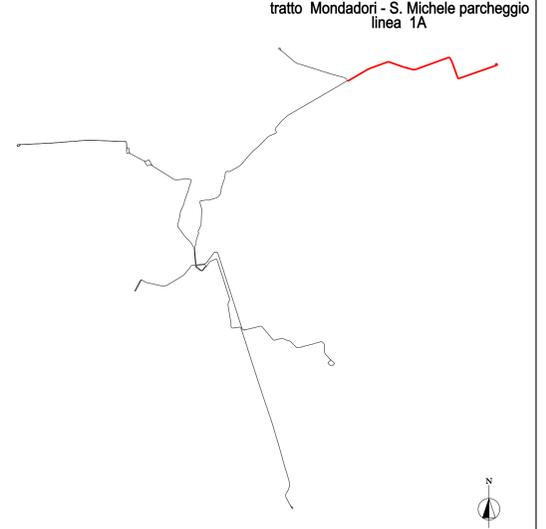

SISTEMA DI TRASPORTO PUBBLICO DI TIPO FILOVIARIO

GARA D'APPALTO PER LA PROGETTAZIONE ESECUTIVA, L'ESECUZIONE DEI LAVORI E LA FORNITURA DEI VEICOLI



COMUNE DI VERONA
AZIENDA MOBILITA' TRASPORTI S.P.A.

OFFERTA TECNICA
B2 - PROGETTO DEFINITIVO

PROGETTO:
OPERE STRADALI
PROGETTO DEL CANALE STRADALE
Profili longitudinali di progetto
Asse 9: via Mondadori - S. Michele/Parccheggio scambiatore (Linea 1A) - Tav. 1 di 4

CONCORDANTE:
SVEVO
ALPIQ
MAZZI
Balfour Beatty

PROGETTAZIONE:
GIRA
DIRETTORE TECNICO
Dott. Arch. Valterio Batteredo

SCALA: 1:1000
SVE. N°: PD B0104 PR27A
ALLEGATO N°: PD B0104 PR27A

REV.	DATA	DESCRIZIONE	ELABORAZIONE	REVISIONI	VEDI	APPROVATO
A	01/12/2011	Emissione	Technical	Convegno	EPozzo	Russo

Il presente documento non potrà essere copiato, riprodotto o altrimenti pubblicato, in tutto o in parte, senza il consenso scritto. Ogni utilizzo non autorizzato sarà perseguito a norma di legge. This document may not be copied, reproduced or published, either in part or entirely, without the written permission. Unauthorized use will be prosecuted by law.