
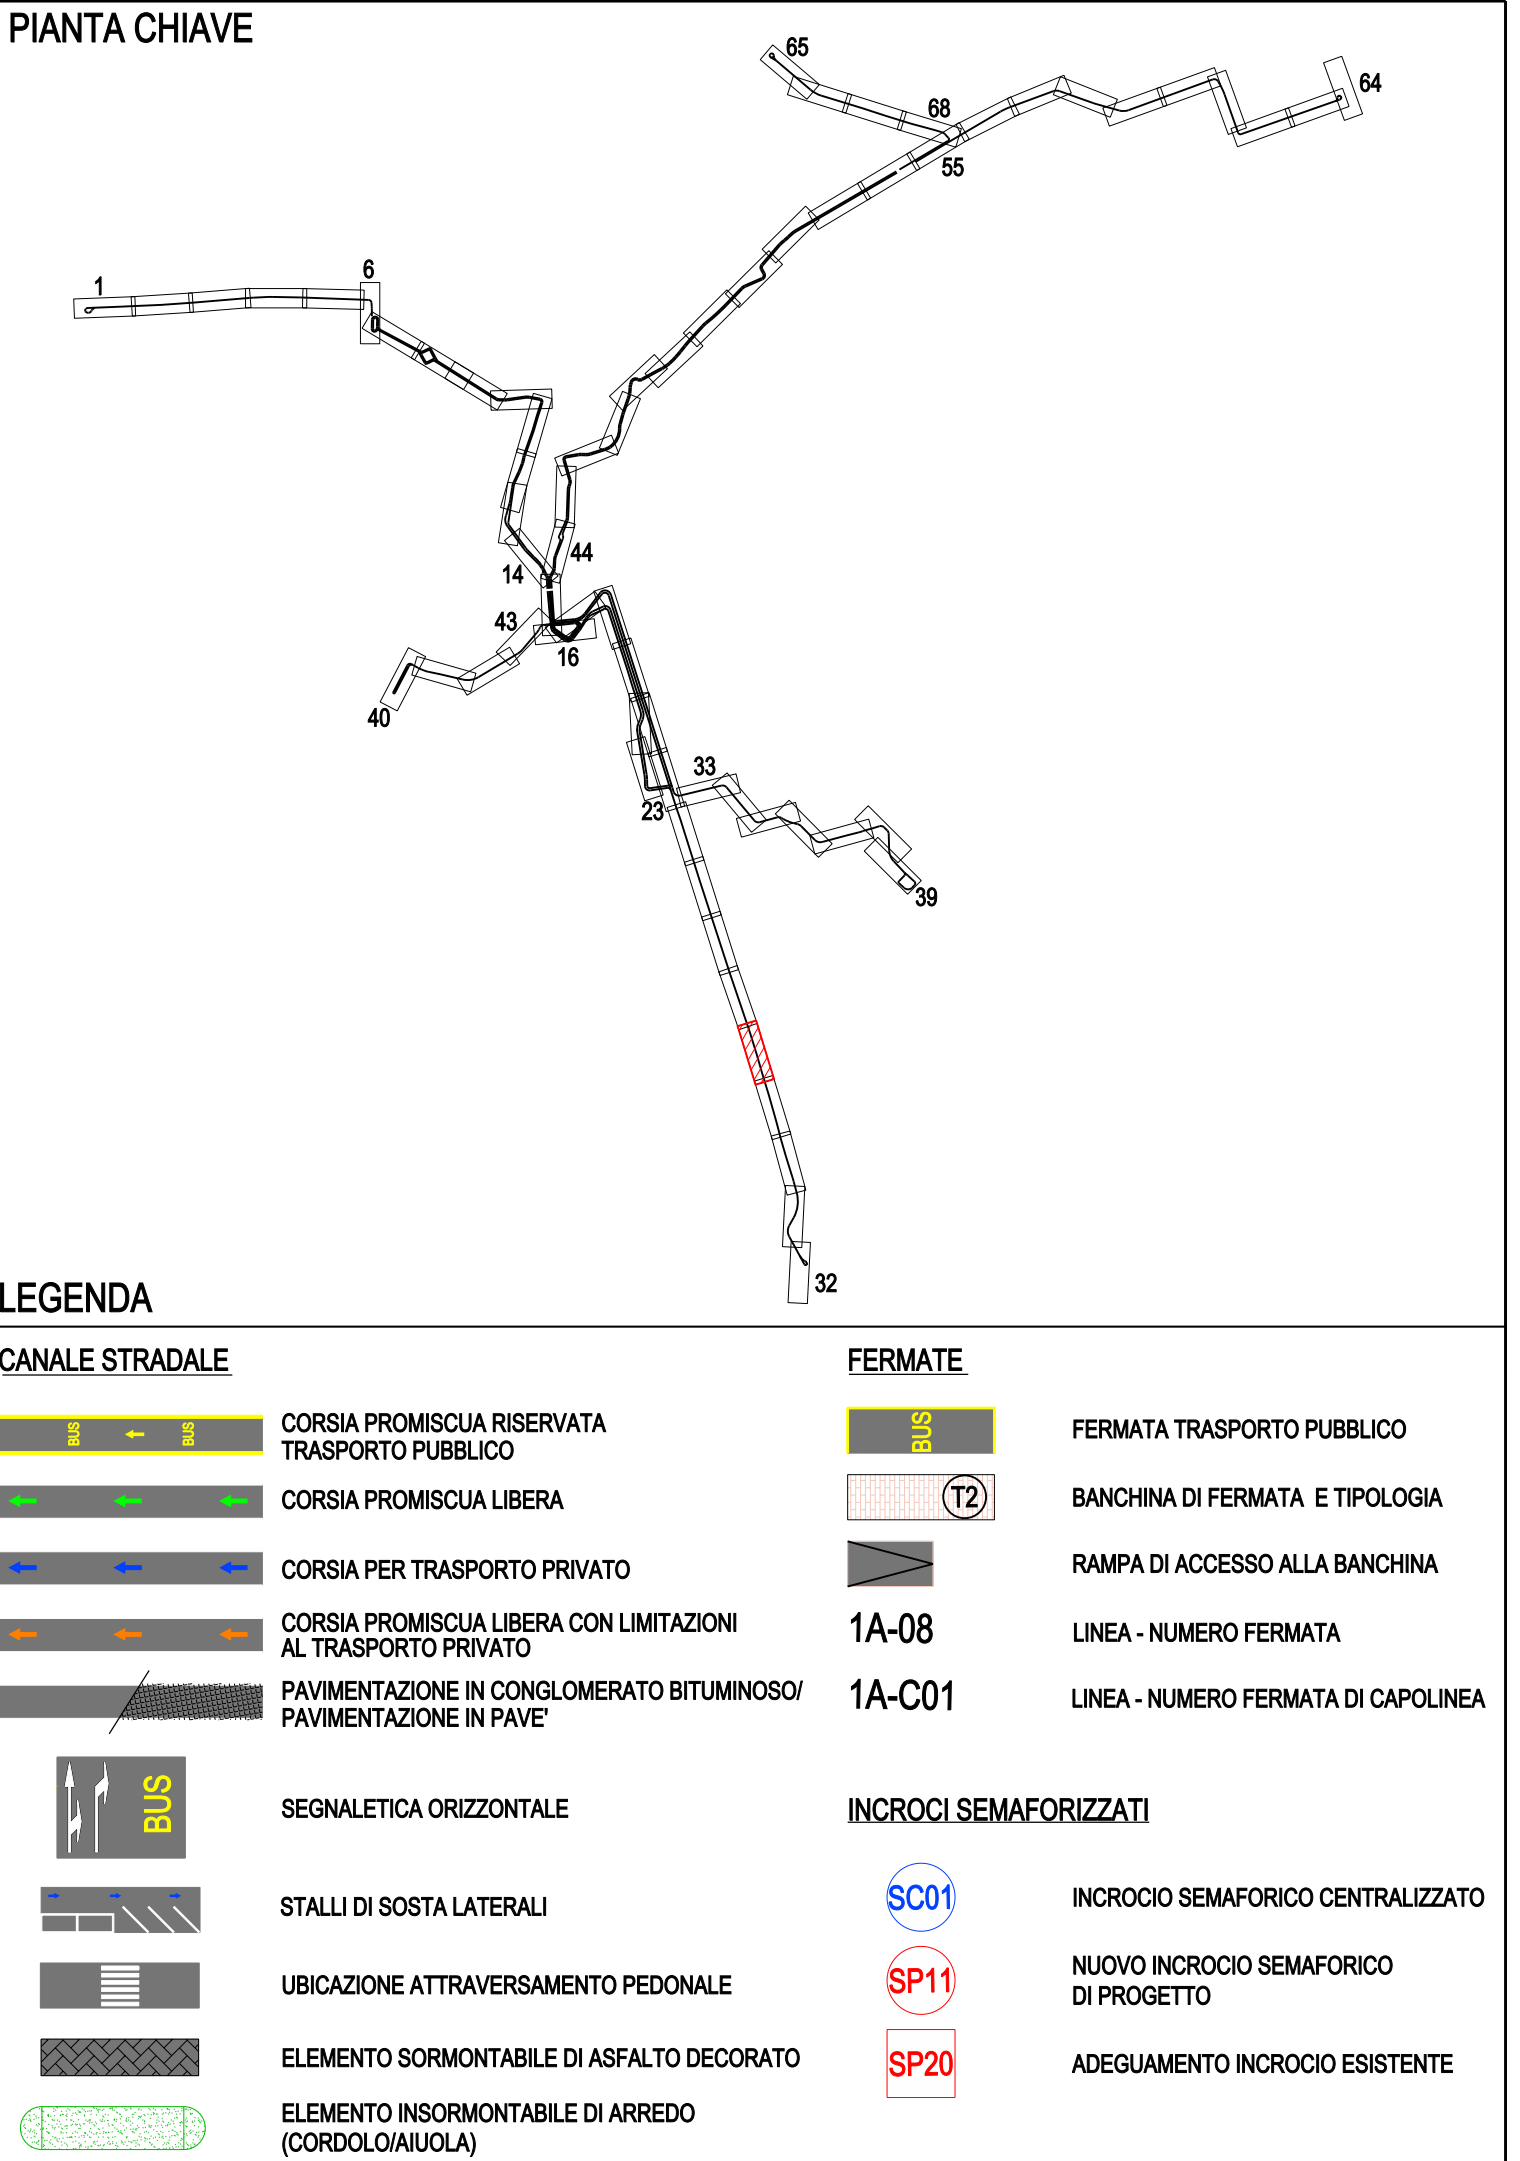
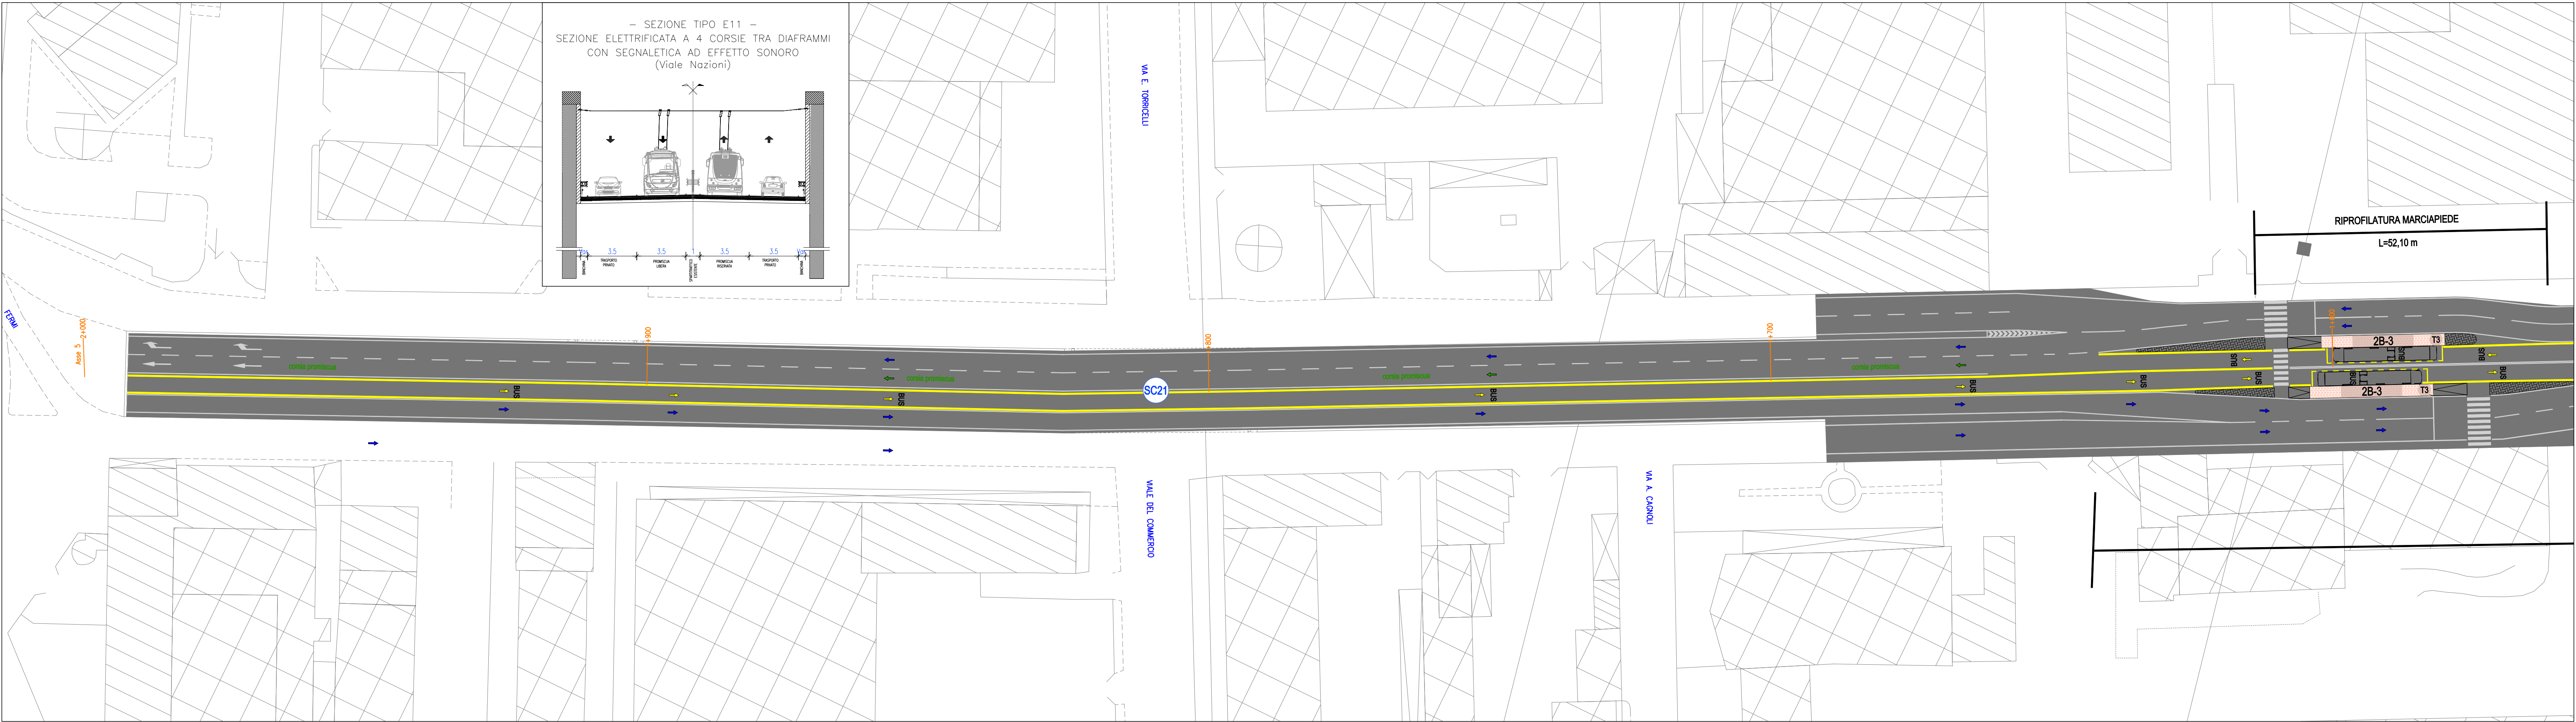


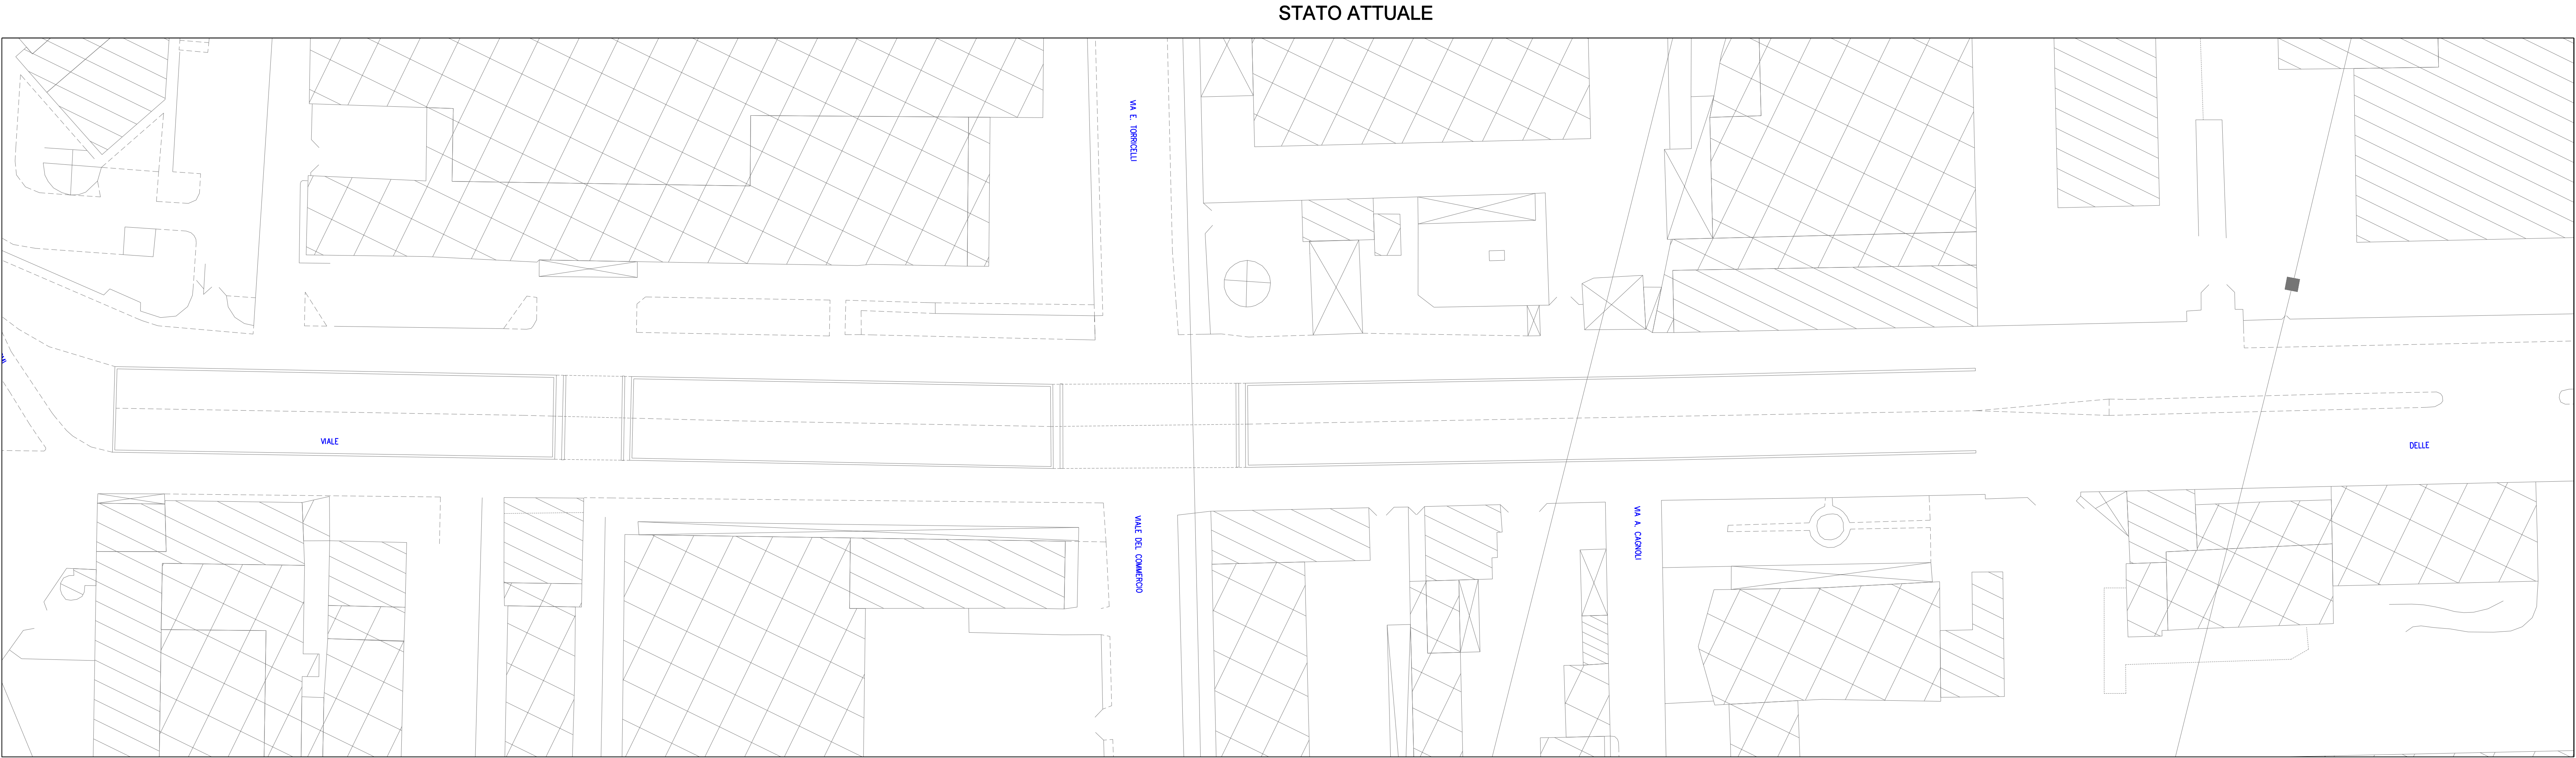

COMUNE DI VERONA
AZIENDA MOBILITA' TRASPORTI S.P.A.

SISTEMA DI TRASPORTO PUBBLICO DI TIPO FILOVIARIO

GARA D'APPALTO PER LA PROGETTAZIONE ESECUTIVA, L'ESECUZIONE DEI LAVORI E LA FORNITURA DEI VEICOLI

OFFERTA TECNICA
B2 - PROGETTO DEFINITIVO

PROGETTO : OPERE STRADALI PROGETTO DEL CANALE STRADALE Stato di fatto e di Progetto Fiera - Deposito (Linea ZB) - Planimetria Tav. 2B/6B		SCALA 1:500 REF. N° PD B0103 PL28A.dwg ALLEGATO N° PD B0103 PL28A
CONCURRENTE AR		PROGETTAZIONE CONTINUAZIONE S.P.A.
SOVECO APTS Advanced Public Transport Systems by		MAZZI Impresa Generale Costruzioni S.p.A.
ALPIQ Alpiq in Italia Verona S.p.A.		Balfour Beatty Rail
REV. DATA DESCRIZIONE		ELABORAZIONE REDAITTO NOTO APPROVATO
Usc. 2010 Emissione		Tecnical Cavalcini EPiccoli Russo

Il presente documento non potrà essere copiato, riprodotto o altrimenti pubblicato, in tutto o in parte, senza il permesso scritto. Ogni utilizzo non autorizzato sarà perseguito a norma di legge.
This document may not be copied, reproduced or published, either in part or entirely, without the written permission. Unauthorized use will be prosecuted by law.