
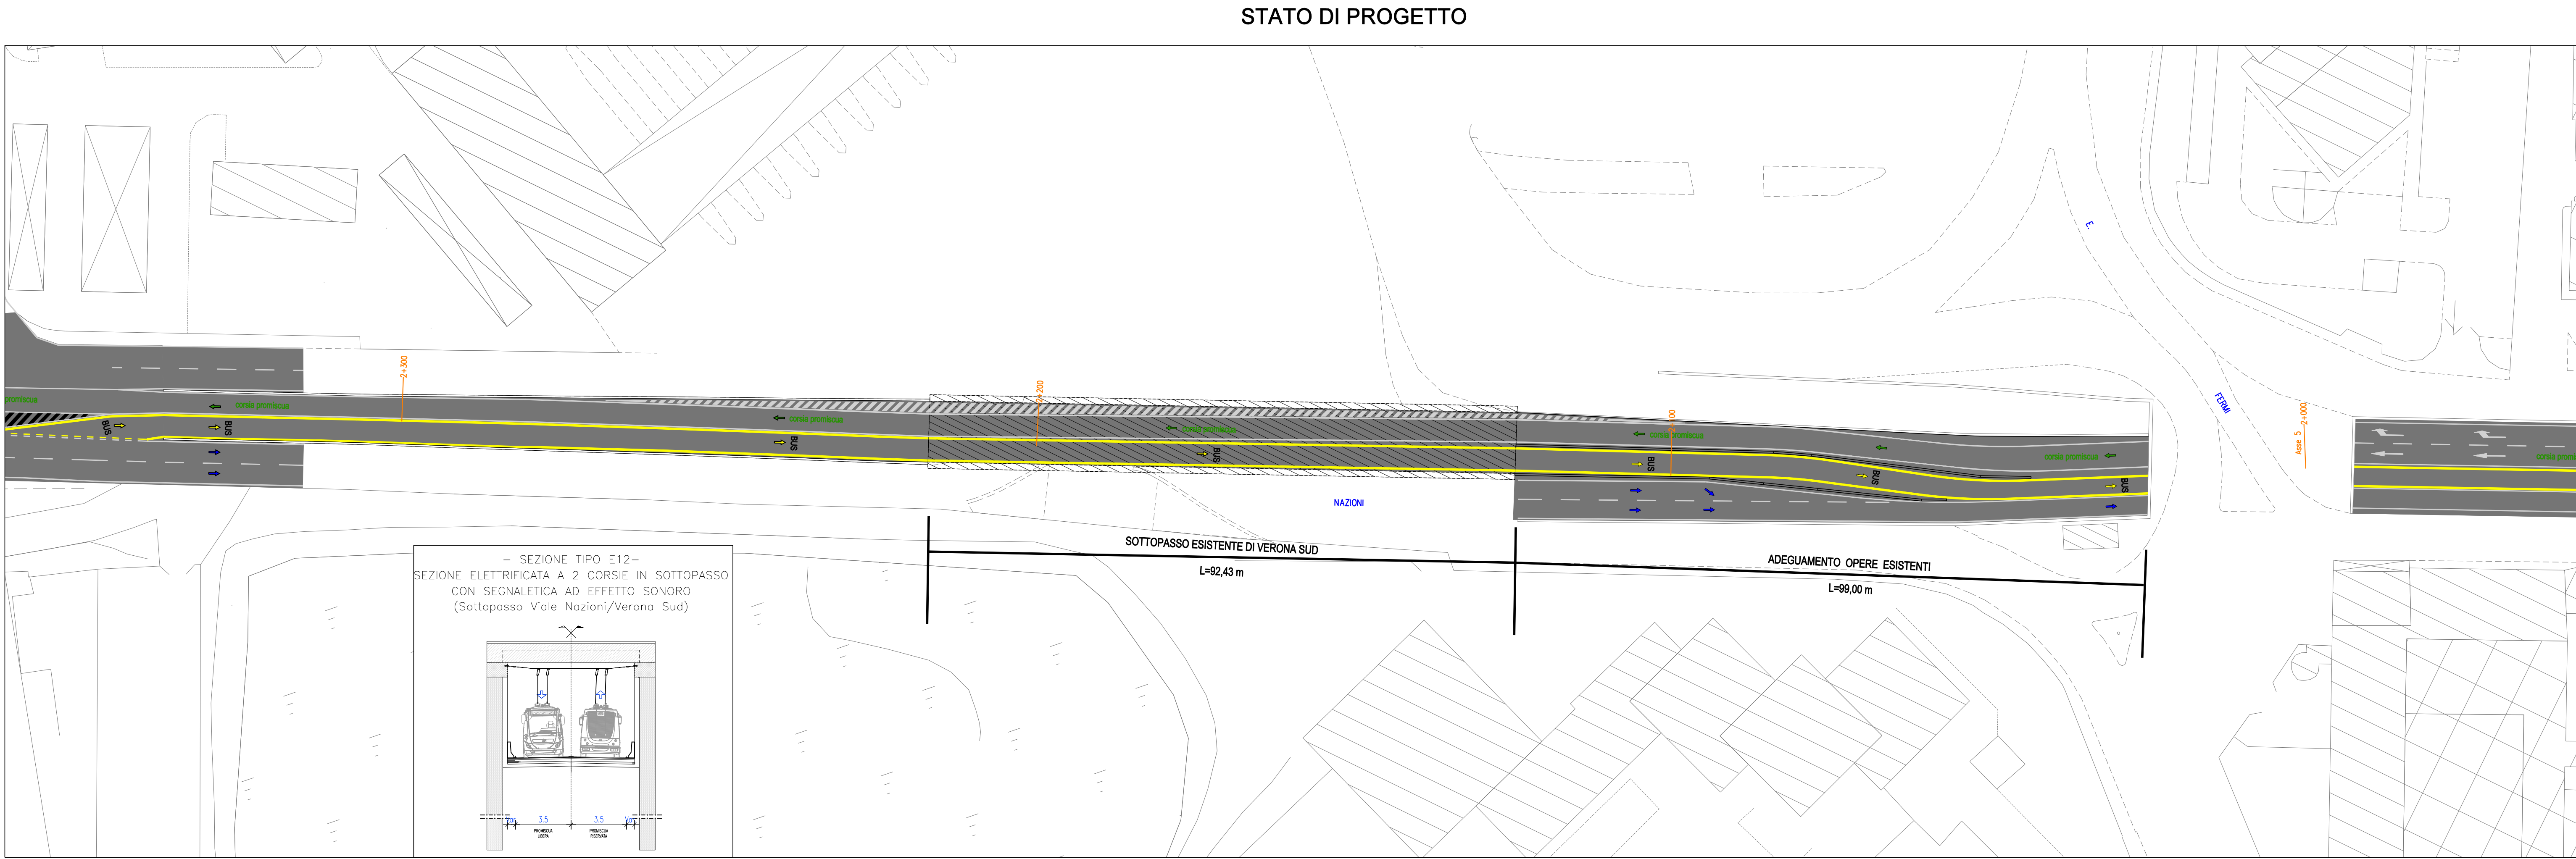
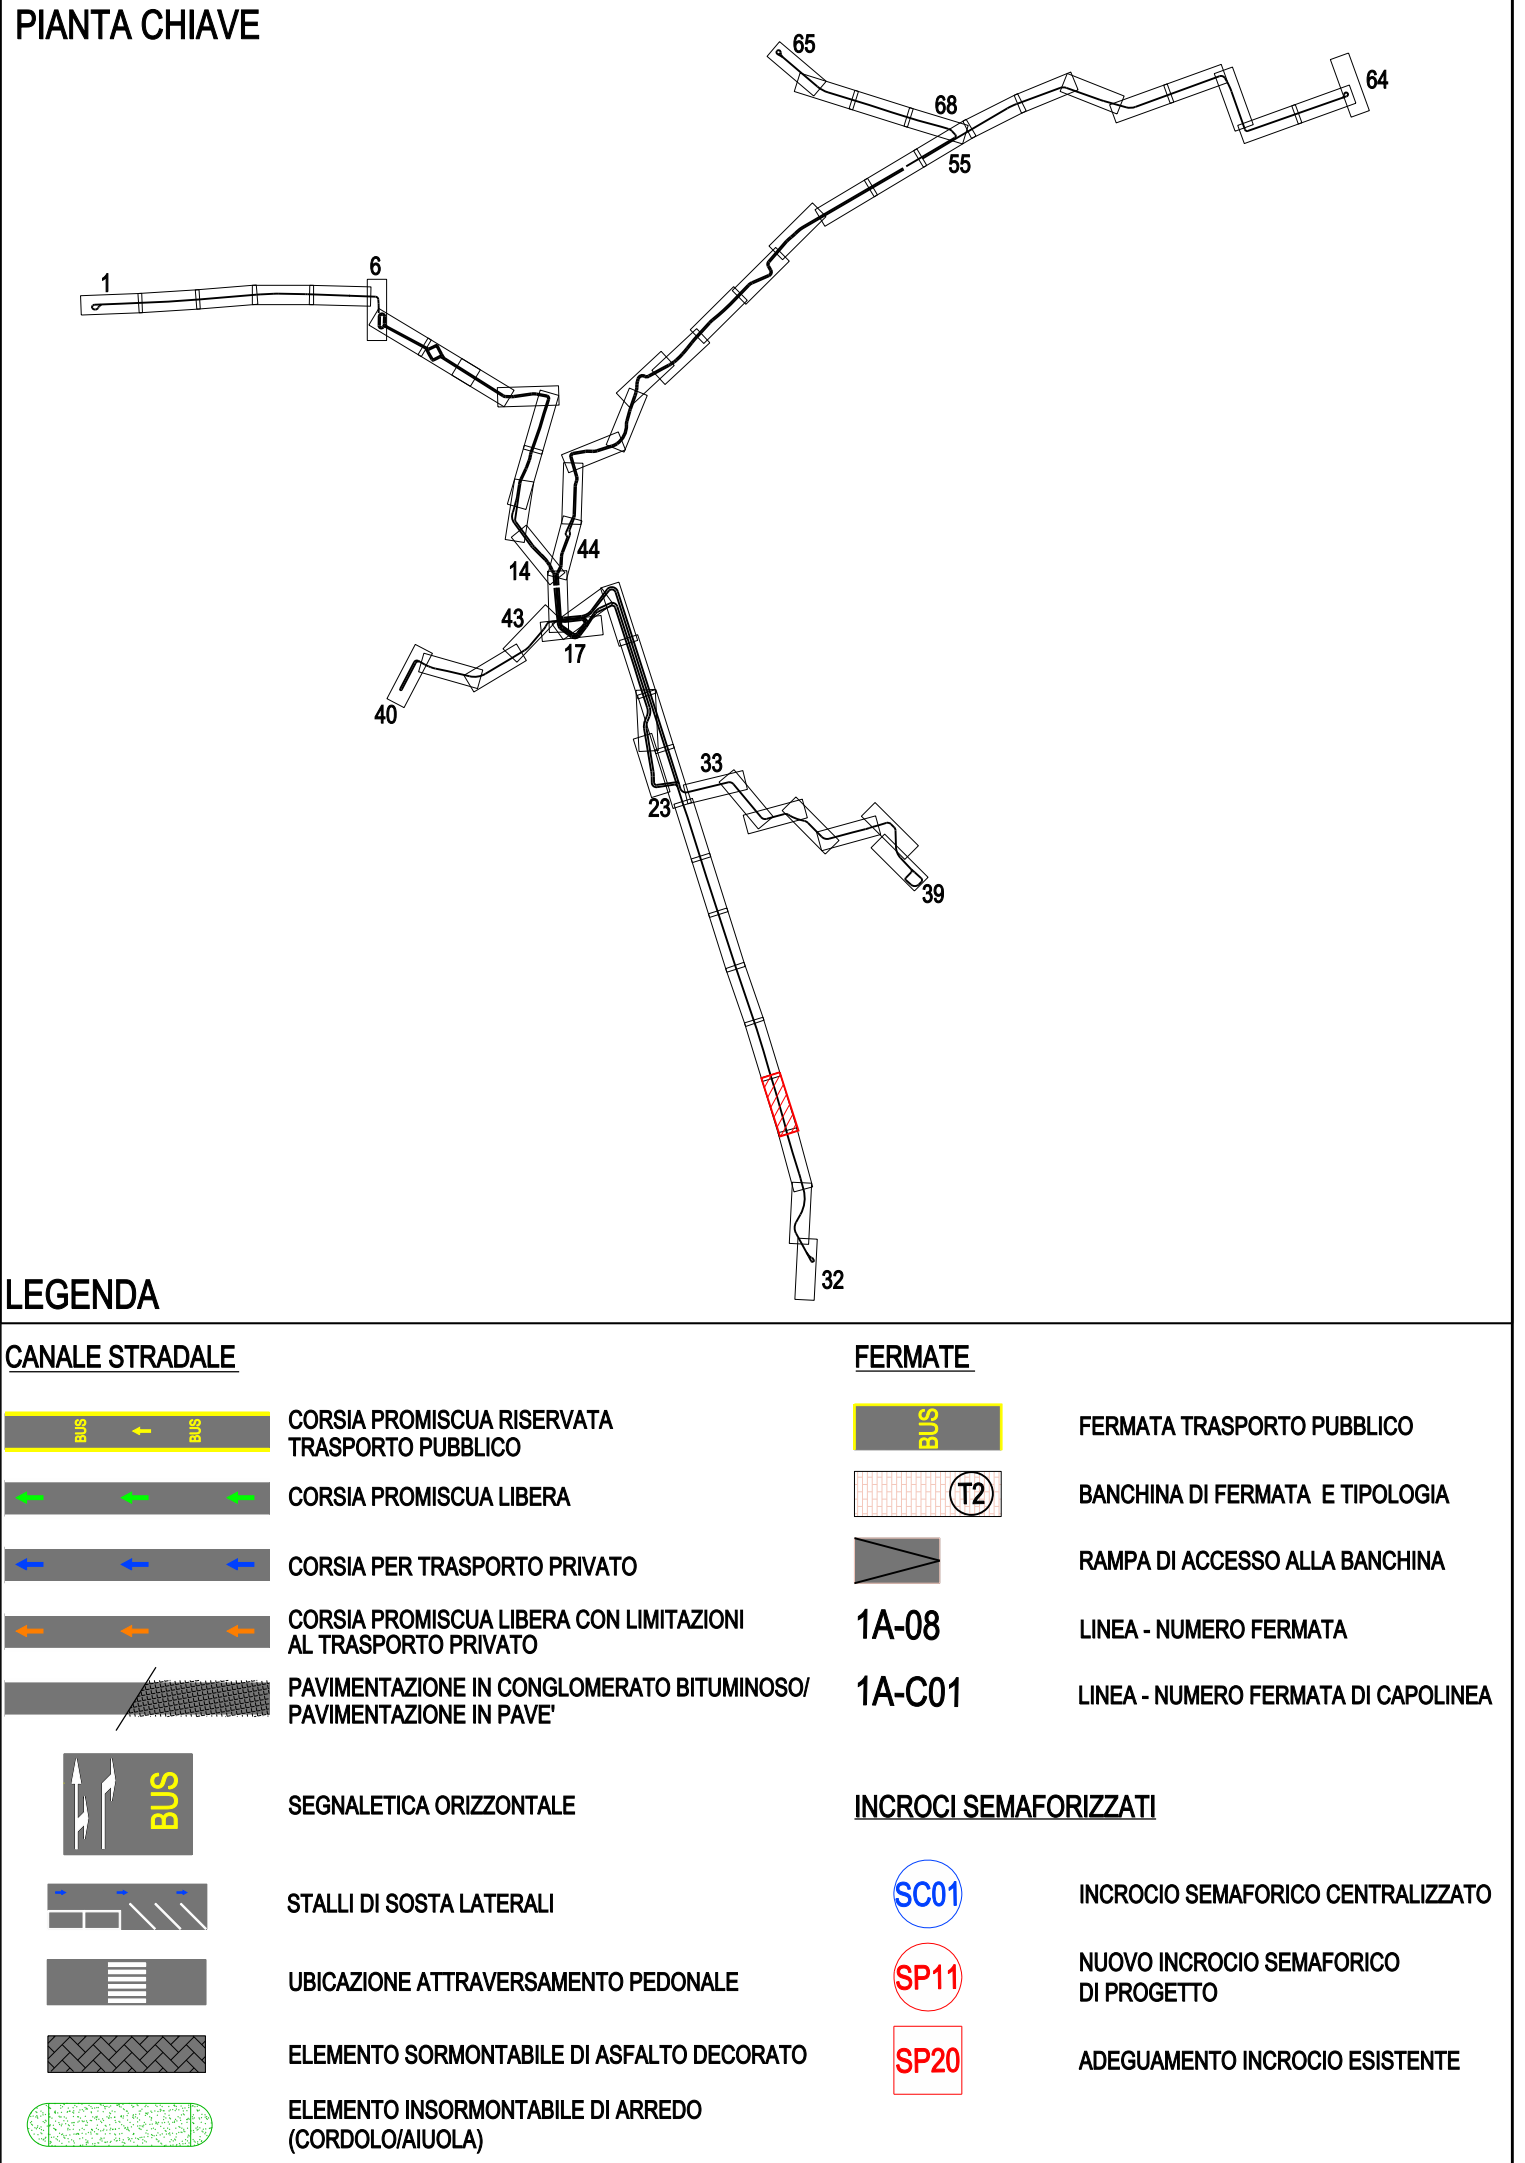


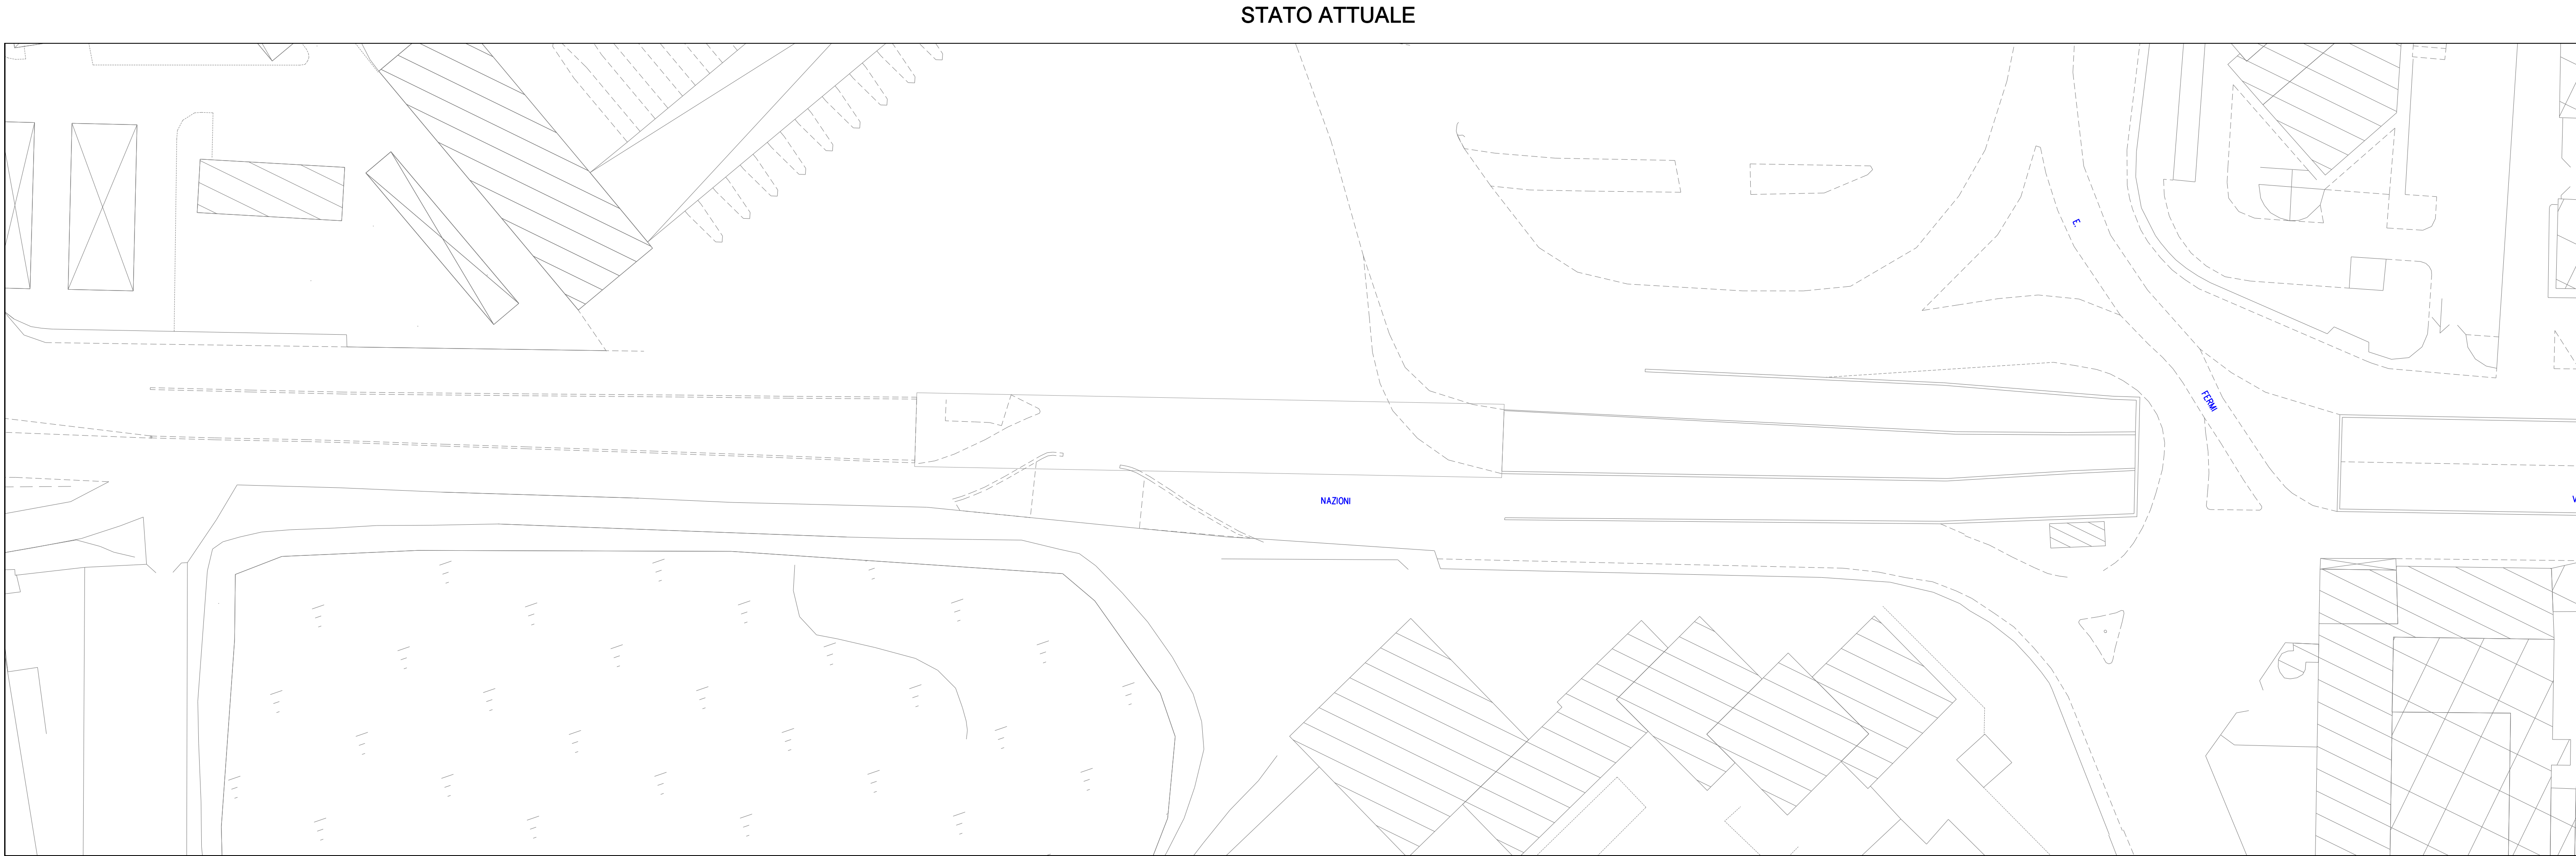

COMUNE DI VERONA
AZIENDA MOBILITA' TRASPORTI S.P.A.

SISTEMA DI TRASPORTO PUBBLICO DI TIPO FILOVIARIO

GARA D'APPALTO PER LA PROGETTAZIONE ESECUTIVA,
L'ESECUZIONE DEI LAVORI E LA FORNITURA DEI VEICOLI

OFFERTA TECNICA
B2 - PROGETTO DEFINITIVO

PROGETTO:
OPERE STRADALI
PROGETTO DEL CANALE STRADALE
Stato di fatto e di Progetto
Fiera - Deposito (Linea 28) - Planimetria Tav. 29/B8

SCALA
RIF. N° PD 80103 PL29A.dwg
ALLEGATO N° PD 80103 PL29A

PROGETTAZIONE:
COSTITUTTORE R.I.P.:

CONCORDANTE
ATE:

SOVECO
CONSORZIO COOPERATIVE COSTRUZIONI
K.O.C.
ANICOLA COPPINI
ALPIQ
Alpiq Infrastruttura S.p.A.

MAZZI
Impresa Generale Costruzioni
S.p.A.

Balfour Beatty
Rail

DIRETTORE TECNICO
Dott. Ing. Massimo Raccosta

DIRETTORE TECNICO
Dott. Arch. Valentina Buttarini

REV.	DATA	DESCRIZIONE	ELABORAZIONE	REDAZIONE	VERIFICA	APPROVATO
A	02/2020	Emissione	Tecnicali	Cavalcioni	Episcopi	Ramos

Il presente documento non potrà essere copiato, riprodotto o altrimenti pubblicato, in tutto o in parte, senza il consenso scritto. Ogni utilizzo non autorizzato sarà perseguito a norma di legge.
This document may not be copied, reproduced or published, either in part or entirely, without the written permission. Unauthorized use will be prosecuted by law.