



PROFILO LONGITUDINALE ASSE 9  
LINEA 1A  
via Mondadori - S. Michele parcheggio

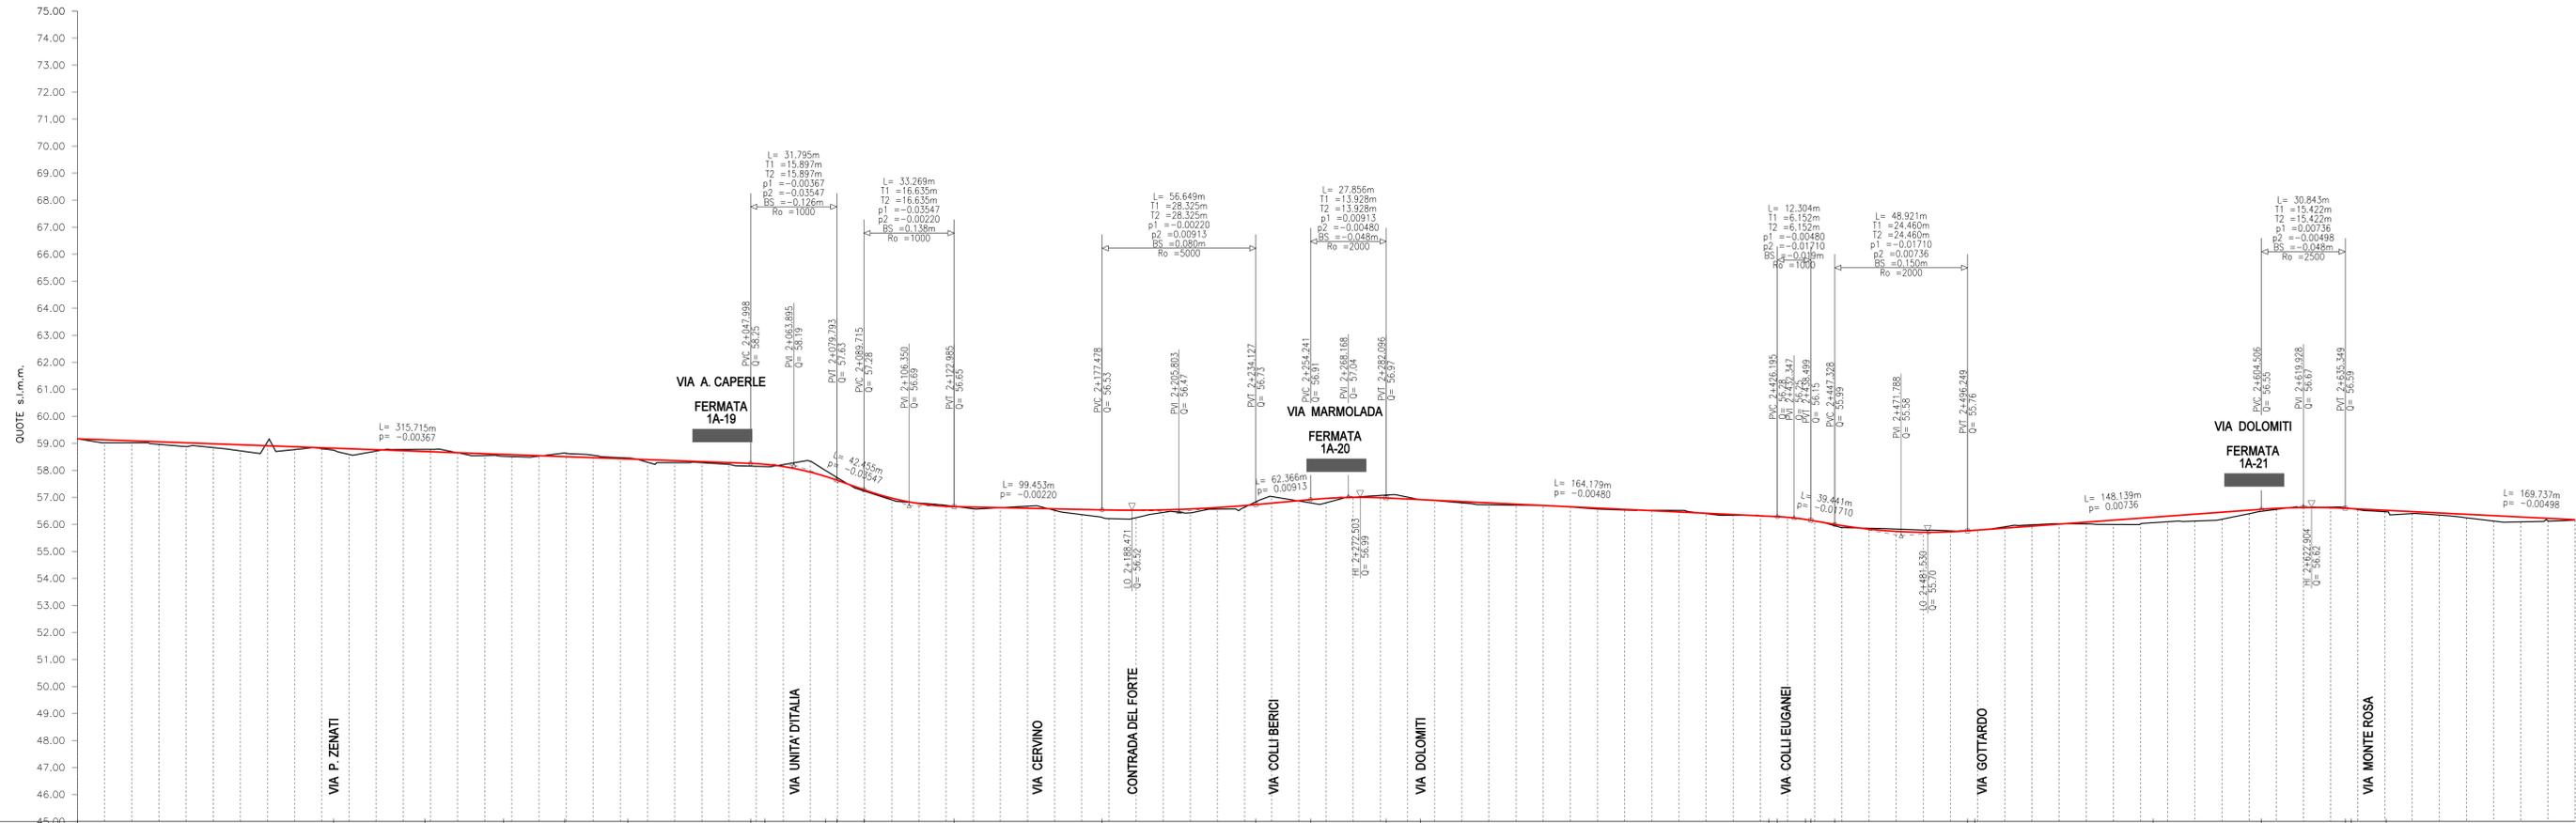

PUNTI PRINCIPALI ORIZZ. :	PUNTI PRINCIPALI VERT. :	QUOTE DEL TERRENO :	QUOTE DI PROGETTO :	DISTANZE PARZIALI :	DISTANZE PROGRESSIVE :	ETTOMETRICHE :	TOPONOMASTICA :
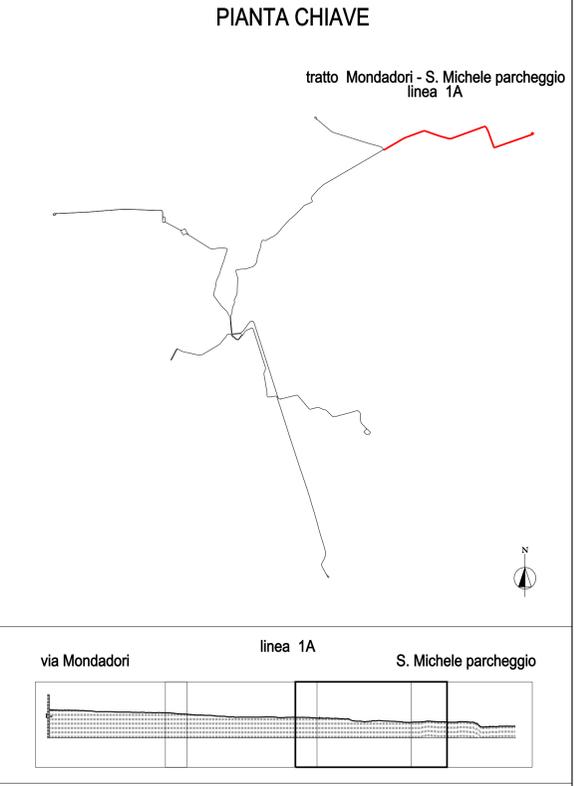

COMUNE DI VERONA  
AZIENDA MOBILITA' TRASPORTI S.P.A.

**SISTEMA DI TRASPORTO PUBBLICO DI TIPO FILOVIARIO**  
GARA D'APPALTO PER LA PROGETTAZIONE ESECUTIVA,  
L'ESECUZIONE DEI LAVORI E LA FORNITURA DEI VEICOLI

OFFERTA TECNICA  
B2 - PROGETTO DEFINITIVO

PROGETTO:  
OPERE STRADALI  
PROGETTO DEL CANALE STRADALE  
Profili longitudinali di progetto  
Asse 9: via Mondadori - S. Michele/Parccheggio scambiatore (Linea IA) - Tav. 3 di 4

CONCORDANTE  
AL

SCALA  
SIE. N°  
ALLEGATO N°  
PD B0104 PR29A

PROGETTAZIONE  
COORDINATORE R.F.P.  
ING. MASSIMO RICCIACCI  
DIRETTORE TECNICO  
Dott. Arch. Valterio Batteredo

SOVECO  
CONSORZIO COOPERATIVE COSTRUZIONI  
MAZZI  
ALPIQ  
Balfour Beatty Rail

REV.	DATA	DESCRIZIONE	ELABORATORE	REVISIT	VEDI	APPROVATO

Il presente documento non potrà essere copiato, riprodotto o altrimenti pubblicato, in tutto o in parte, senza il consenso scritto. Ogni utilizzo non autorizzato sarà perseguito a norma di legge.  
This document may not be copied, reproduced or published, either in part or entirely, without the written permission. Unauthorized use will be prosecuted by law.