

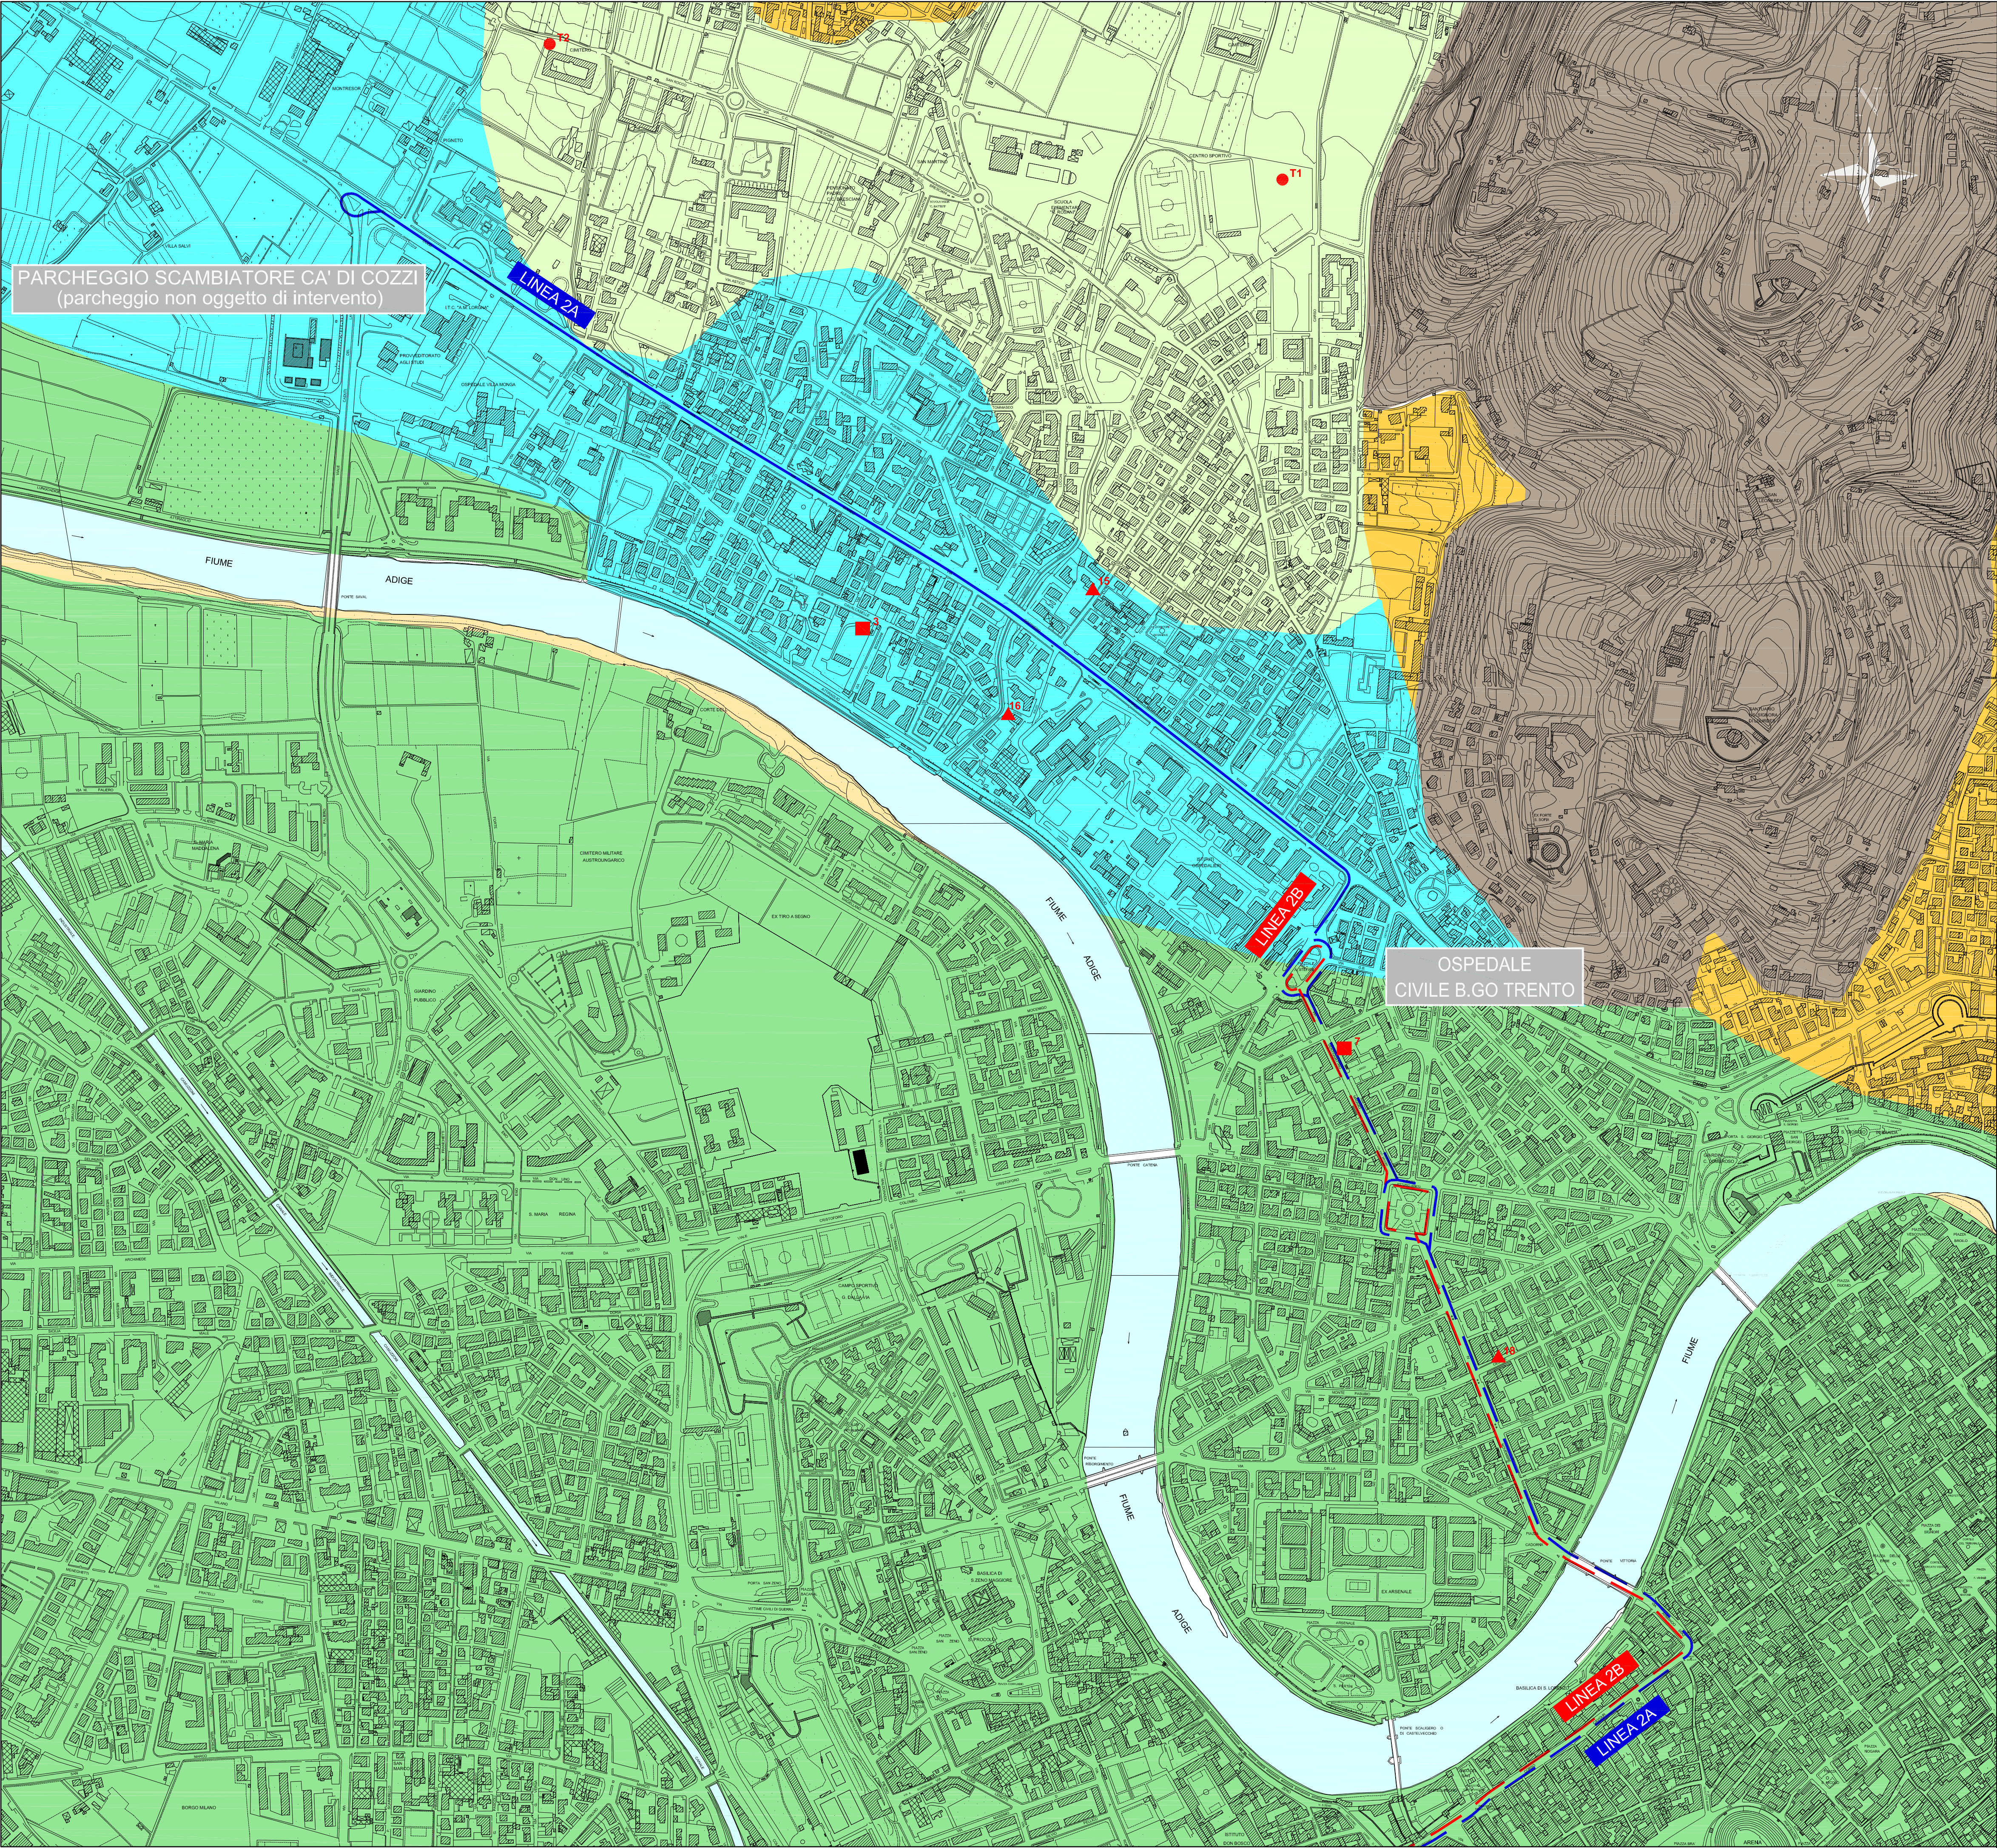


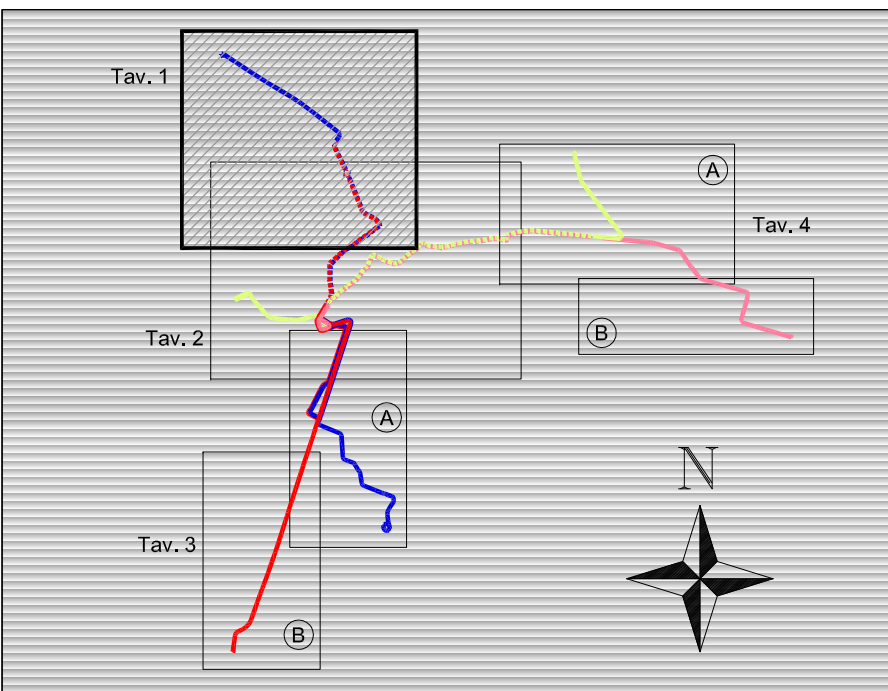

QUADRO D'UNIONE

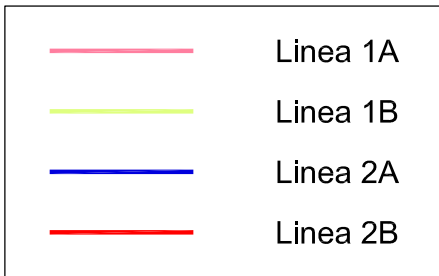

LEGENDA

GEOLOGIA

- Alluvioni prevalentemente sabbioso limose attuali e recenti dell'Adige, modellate nell'alveo Wumiano
- Alluvioni di fondovalle prevalentemente limose
- Depositi colluviali prevalentemente fini delle fasce pedecollinari, talora con scheletro detritico grossolano.
- Alluvioni terrazzate fluviali e fluvioglaciali dell'antica conoide dell'Adige prevalentemente ghiaioso ciottolose del WURM.
- Alluvioni terrazzate fluviali e fluvioglaciali dell'antica conoide dell'Adige prevalentemente ghiaioso ciottolose del RISS
- Formazioni marine terziarie e mesozoiche riferibili a Calcarenti, Mame di Priabona e Calcare Nummulitici. Locali intercalazioni di vulcaniti terziarie

INDAGINI

- 25** Stratigrafia da fonte bibliografica. Riferimento: Geologia e geomorfologia di una porzione della pianura a Sud-Est di Verona. L. Sorbini et al. Memorie Museo Civico di Storia Naturale di Verona. 1984
- 25** Stratigrafia da fonte bibliografica. Riferimento: Geologia del territorio del Comune di Verona. V. De Zanche, L. Sorbini, V. Spagna. Memorie Museo Civico di Storia Naturale di Verona. 1977
- S1** Sondaggi disponibili eseguiti per altri studi. Stratigrafia di sondaggio a carotaggio continuo con prove in sito e/o di laboratorio. Per ulteriori dettagli si veda la Relazione Geologica allegata al progetto
- SD1** Sondaggio a carotaggio continuo, con prove in sito e di laboratorio, specificamente effettuato nel novembre 2010 in sede di progettazione definitiva

COMUNE DI VERONA
AZIENDA MOBILITA' TRASPORTI S.P.A.

SISTEMA DI TRASPORTO PUBBLICO DI TIPO FILOVIARIO

GARA D'APPALTO PER LA PROGETTAZIONE ESECUTIVA,
L'ESECUZIONE DEI LAVORI E LA FORNITURA DEI VEICOLI

OFFERTA TECNICA
B2 - PROGETTO DEFINITIVO



PROGETTO :
INQUADRAMENTO GENERALE
STUDI ED INDAGINI
GEOLOGIA E GEOTECNICA
Carta geologica con elementi di geomorfologia - Tav. 1 di 4

CONCORRENTE
ATE



SCALA 1:5000
RIF. N° PD A0202 PG01A.dwg
ALLEGATO N° PD A0202 PG01A

PROGETTAZIONE
COSTITUENTI R.F.P.:
DIRETTORE TECNICO
Dott. Ing. Massimo Ruccione
DIRETTORE TECNICO
Dott. Arch. Valentino Buterlini

REV.	DATA	DESCRIZIONE	ELABORAZIONE	REDAZIONE	VISTO	APPROVATO
A	Dic. 2010	Emissione	Technical	Falsata	Firma	Rimesso

Il presente documento non potrà essere copiato, riprodotto o altrimenti pubblicato, in tutto o in parte, senza il consenso scritto. Ogni utilizzo non autorizzato sarà perseguito a norma di legge.
This document may not be copied, reproduced or published, either in part or entirely, without the written permission. Unauthorized use will be prosecuted by law.