



PROFILO LONGITUDINALE ASSE 1

LINEA 2A  
Cà di Cozzi - piazzale A. Stefani

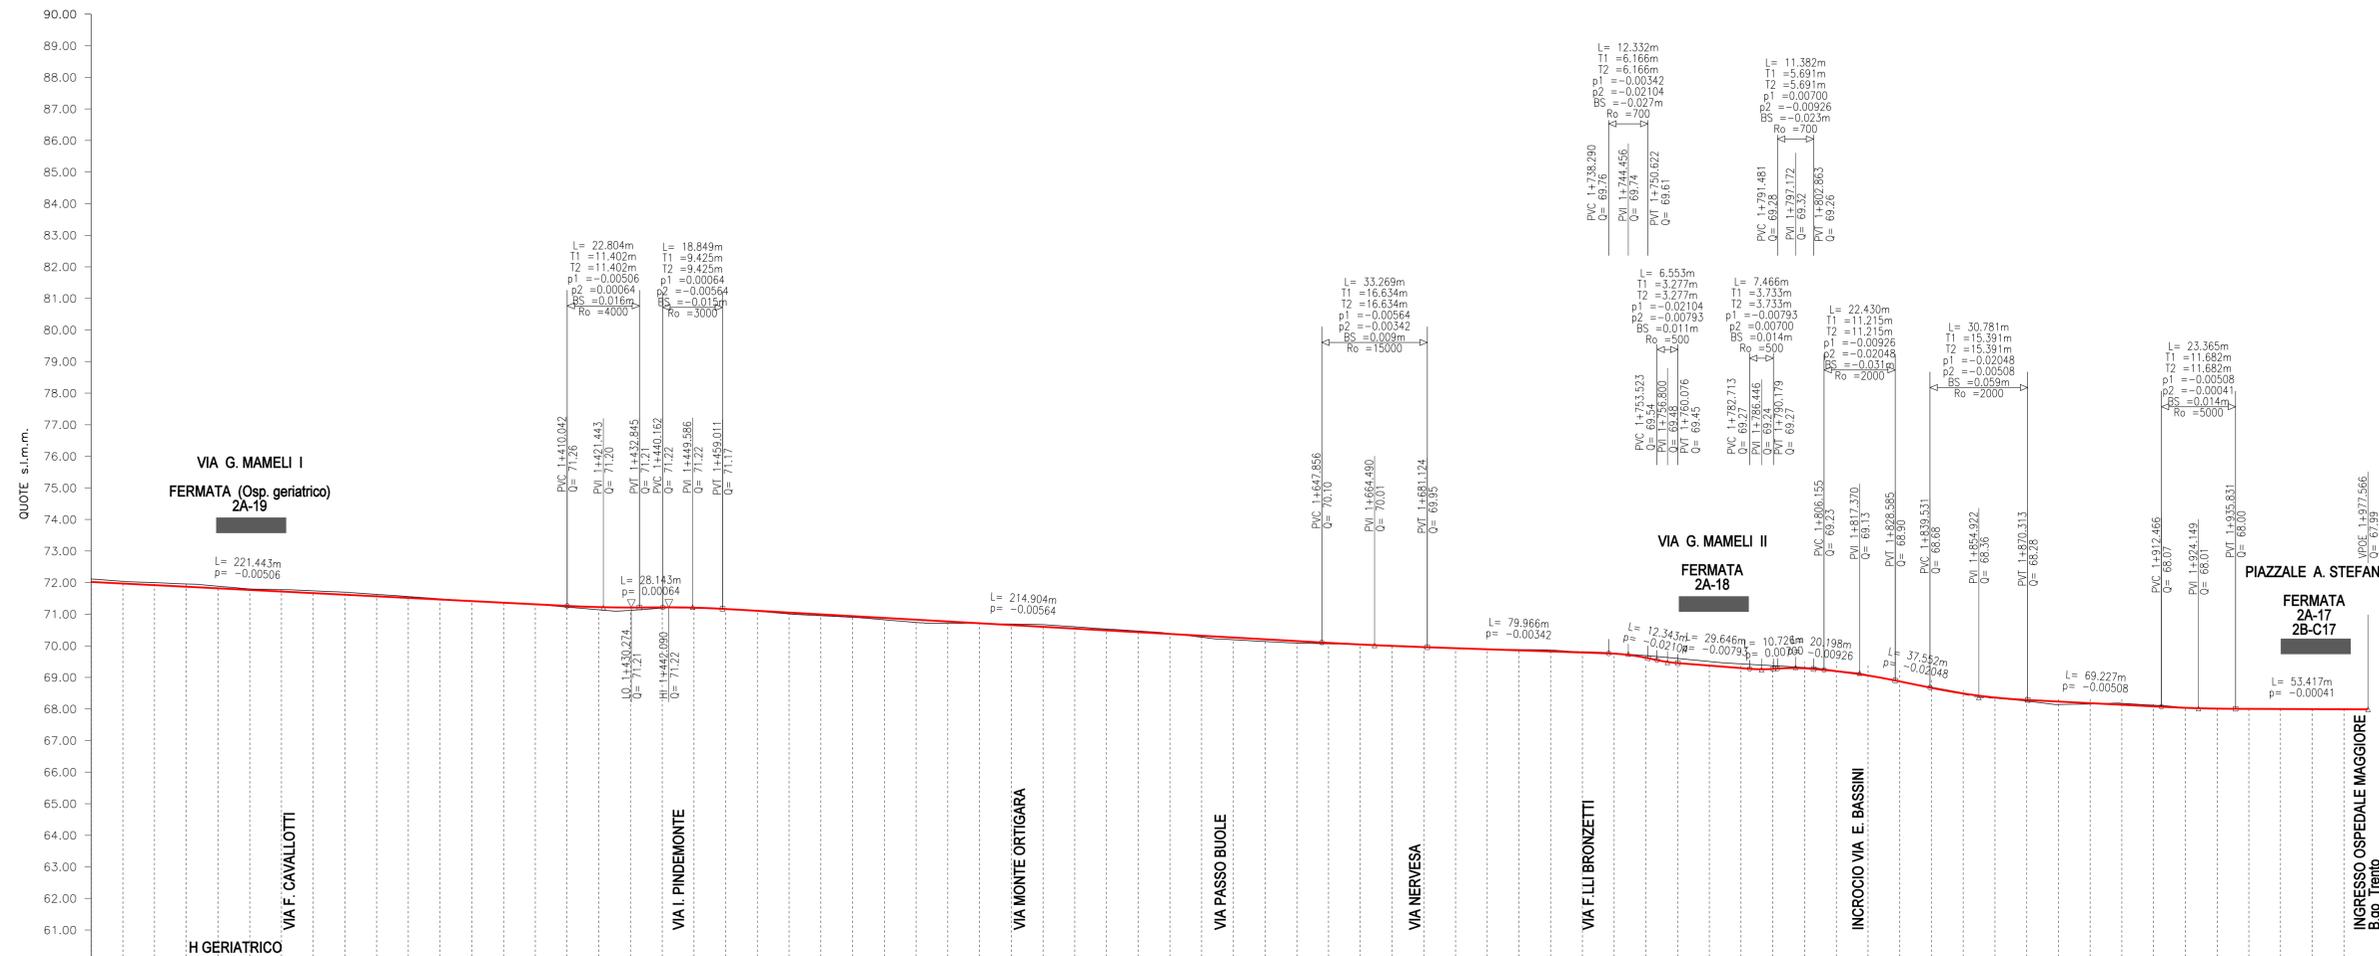

PUNTI PRINCIPALI ORIZZ. :	PH+281.51	PH+294.55		PH+326.53	PH+336.13		PH+421.48	PH+430.81		PH+542.46		PH+587.57	PH+610.94	PH+621.47		PH+727.06	PH+737.49	PH+798.06	PH+816.77	PH+834.70	PH+910.30	PH+945.00																												
PUNTI PRINCIPALI VERT. :				PVC1+410.04		PVC1+410.04	PVI+421.48	PVI+430.81	PVC1+440.16	PVT1+459.01												PVC1+977.57																												
QUOTE DEL TERRENO :	72.00 71.95	71.93 71.89	71.78 71.75	71.71 71.67	71.56 71.51	71.41 71.41	71.30 71.26	71.14 71.12	71.11 71.08	71.16 71.16	71.05 71.01	70.94 70.90	70.82 70.74	70.70 70.70	70.67 70.60	70.
QUOTE DI PROGETTO :	71.92 71.90	71.80 71.82	71.72 71.72	71.63 71.62	71.51 71.51	71.41 71.41	71.31 71.26	71.22 71.21	71.14 71.11	71.12 71.12	71.05 71.05	70.94 70.94	70.82 70.82	70.70 70.70	70.60 70.60	70.

DISTANZE PROGRESSIVE :	1+281.51	1+294.55	1+300.00	1+326.53	1+336.13	1+400.00	1+410.04	1+421.48	1+430.81	1+440.16	1+459.01	1+500.00	1+542.46	1+587.57	1+600.00	1+610.94	1+621.47	1+647.86	1+681.12	1+700.00	1+727.06	1+737.49	1+755.53	1+760.08	1+782.71	1+791.48	1+798.06	1+802.86	1+806.15	1+816.77	1+828.59	1+834.70	1+839.53	1+870.31	1+879.31	1+900.00	1+910.30	1+917.47	1+935.83	1+945.00	1+977.57									
ETTometriche :	Km 1.3			Km 1.4			Km 1.5			Km 1.6			Km 1.7			Km 1.8			Km 1.9																															
TOPONOMASTICA :	VIA G. MAMELI										VIA G. MAMELI										VIA G. MAMELI										VIA E. BASSINI										PIAZZALE A. STEFANI									

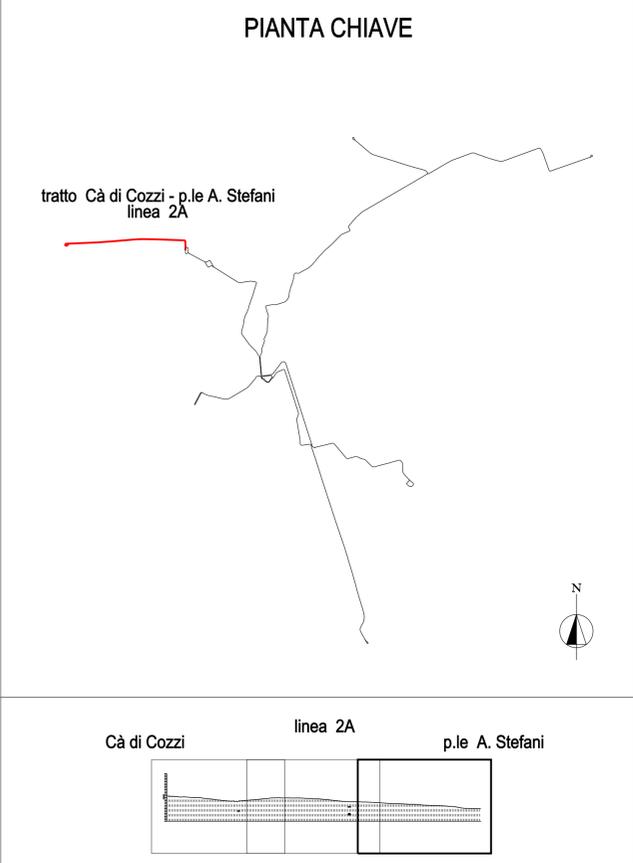

COMUNE DI VERONA  
AZIENDA MOBILITA' TRASPORTI S.P.A.

### SISTEMA DI TRASPORTO PUBBLICO DI TIPO FILOVIARIO

GARA D'APPALTO PER LA PROGETTAZIONE ESECUTIVA,  
L'ESECUZIONE DEI LAVORI E LA FORNITURA DEI VEICOLI

OFFERTA TECNICA  
B2 - PROGETTO DEFINITIVO

PROGETTO:  
OPERE STRADALI  
PROGETTO DEL CANALE STRADALE  
Profili longitudinali di progetto  
Asse I: Cà di Cozzi/parcheeggio scambiatore - Piazzale Stefani (Linea 2A)-Tav. 3 di 3

SCALA: 1:1000/1:500  
RIF. N°: PD B0104 PROSA  
ALLEGATO N°


REV.	DATA	DESCRIZIONE	ELABORAZIONE	REDATTO	VOTO	APPROVATO
A	02/2009	Emissione	Tecbatal	Cavicchini	Epizzoni	Ramos

Il presente documento non potrà essere copiato, riprodotto o altrimenti pubblicato, in tutto o in parte, senza il consenso scritto. Ogni utilizzo non autorizzato sarà perseguito a norma di legge.  
This document may not be copied, reproduced or published, either in part or entirely, without the written permission. Unauthorized use will be prosecuted by law.