



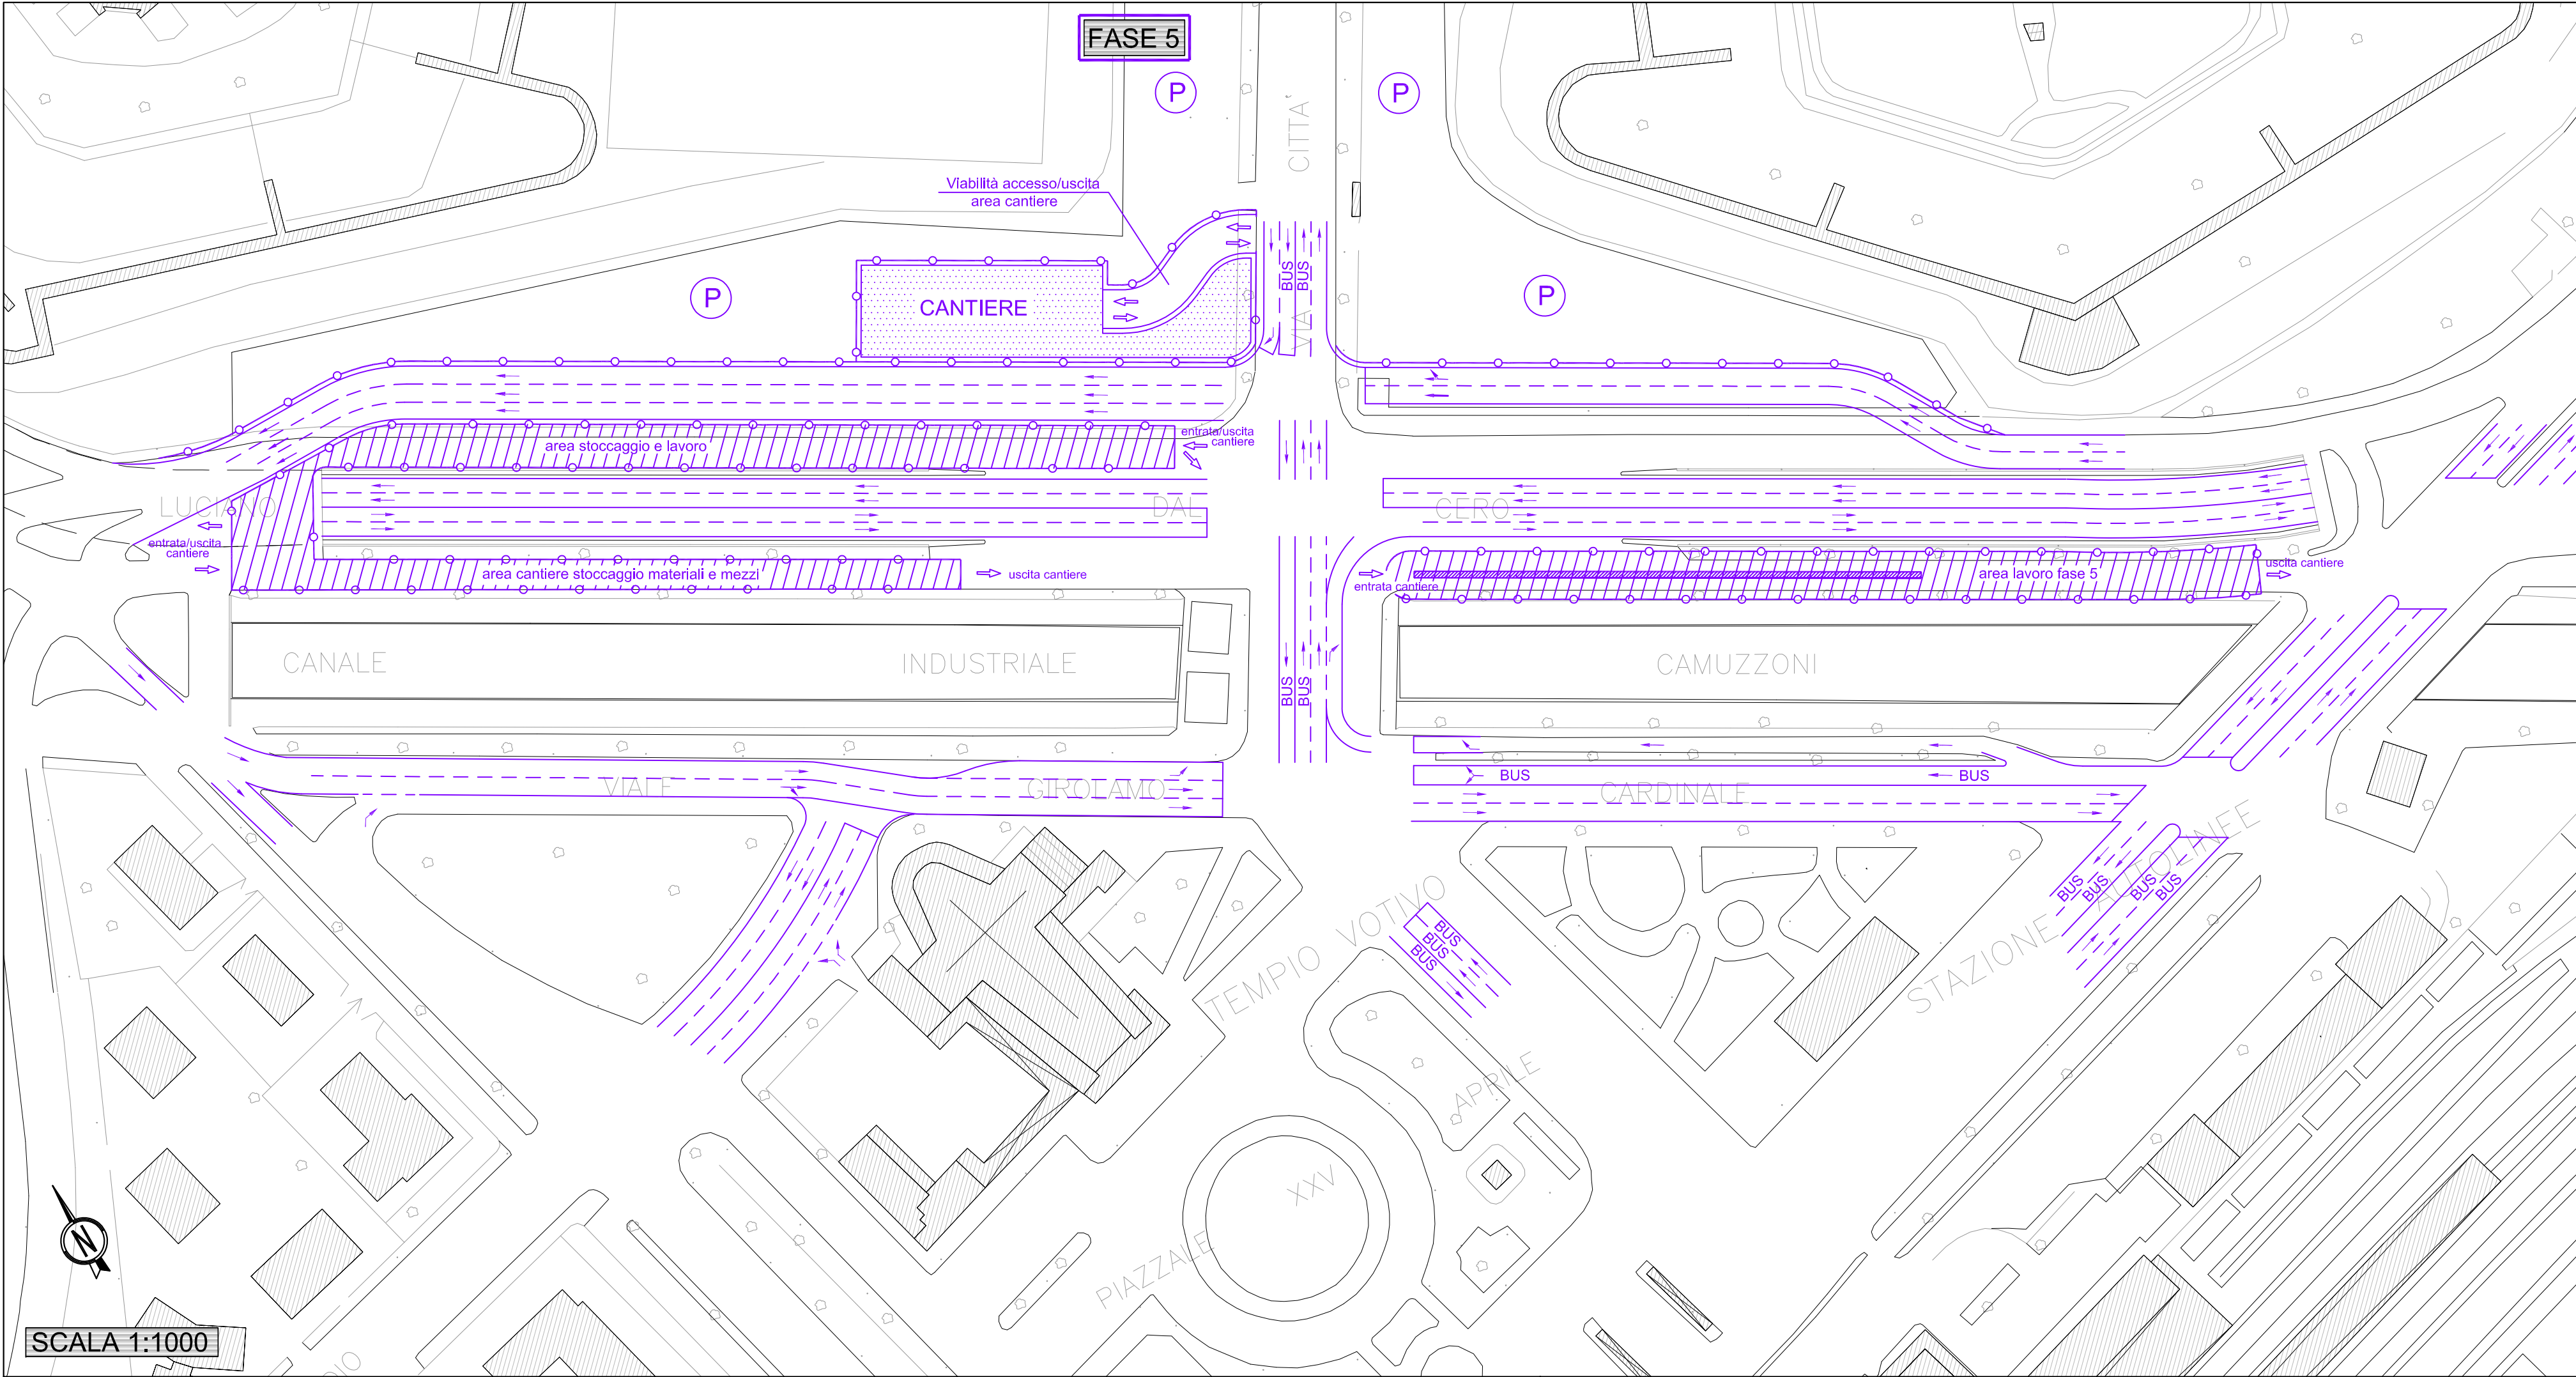


DESCRIZIONE FASI DI LAVORO

FASE 5:

LAVORI:
Realizzazione nuovi diaframmi sul lato Camuzzi / Porta Nuova per la nuova rampa di salita dal sottopasso.

TRAFFICO:
In superficie:
– sulla direttrice P. Palio – P. Nuova su via Cardinale a due corsie di marcia e chiusura di Viale dal Cero lato P. Palio / Camuzzi che diviene area di deposito e confezionamento armature;
– sulla direttrice P. Nuova – P. Palio sulla sede provvisoria sui parcheggi di via Città di Nimes a due/tre corsie di marcia;
– sottopasso P. Palio: come nello stato attuale;
– sottopasso P. Palio: come nello stato attuale;
– via Città di Nimes – Piazzale XXV Aprile: sezione parzializzata a 1+1 corsia di marcia.

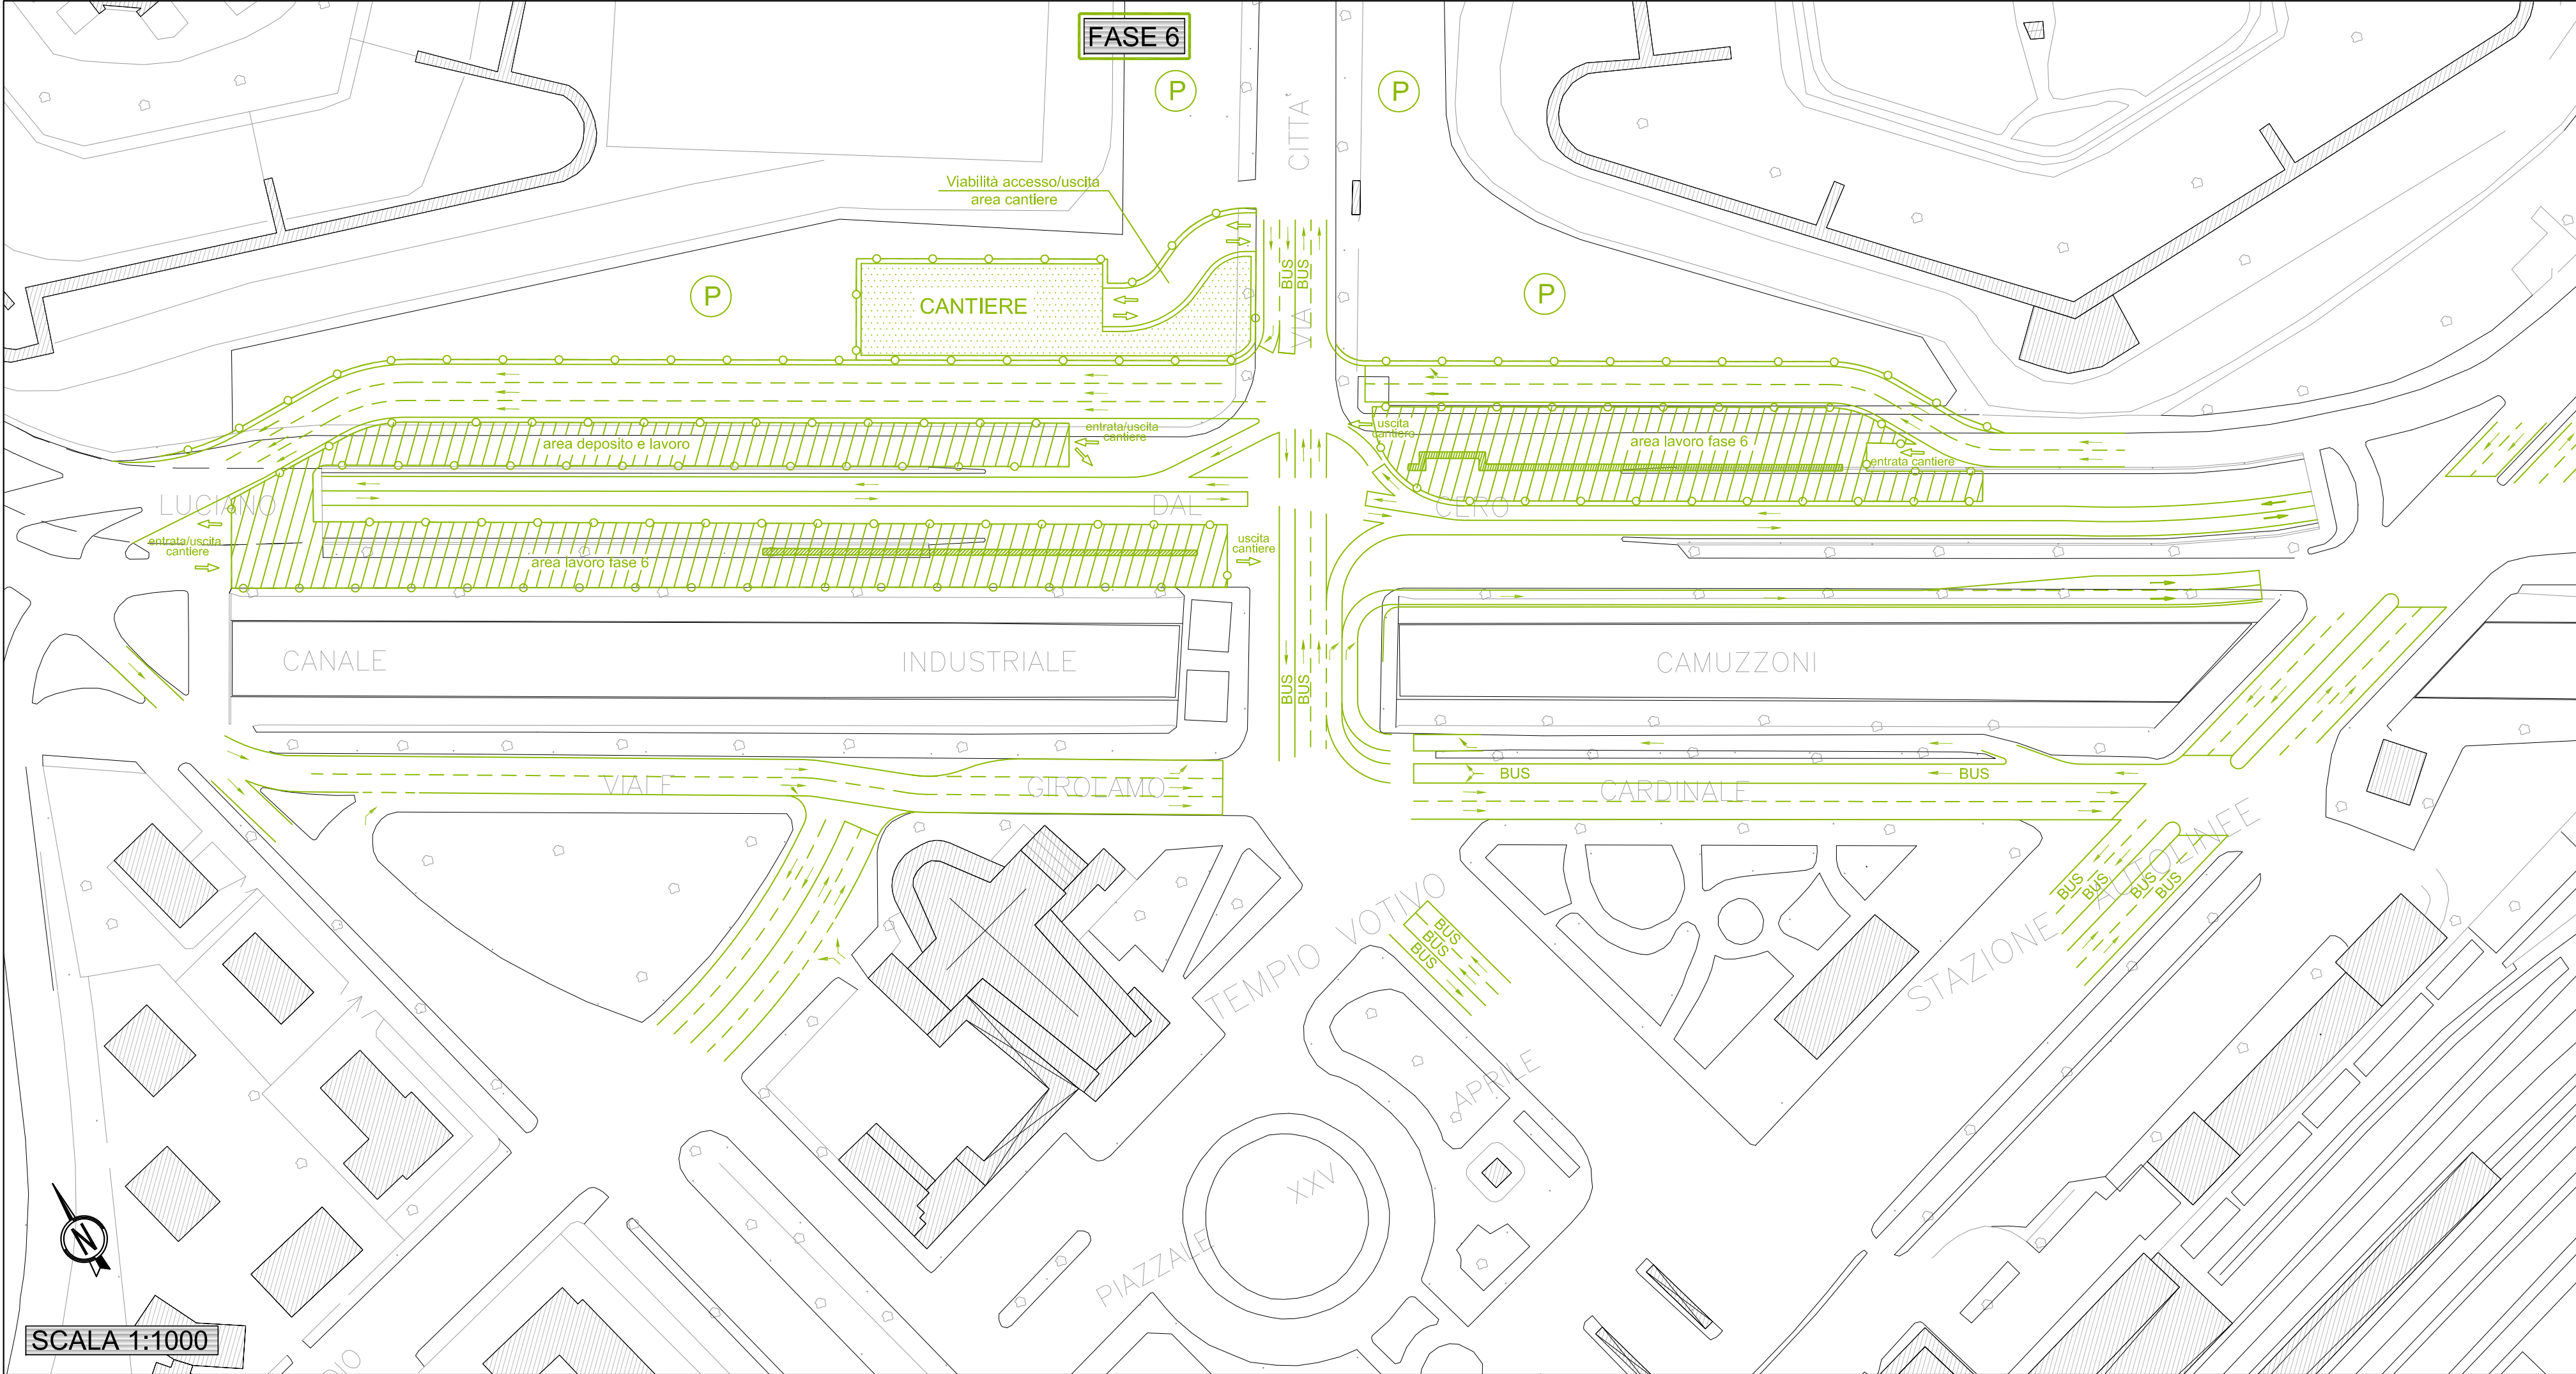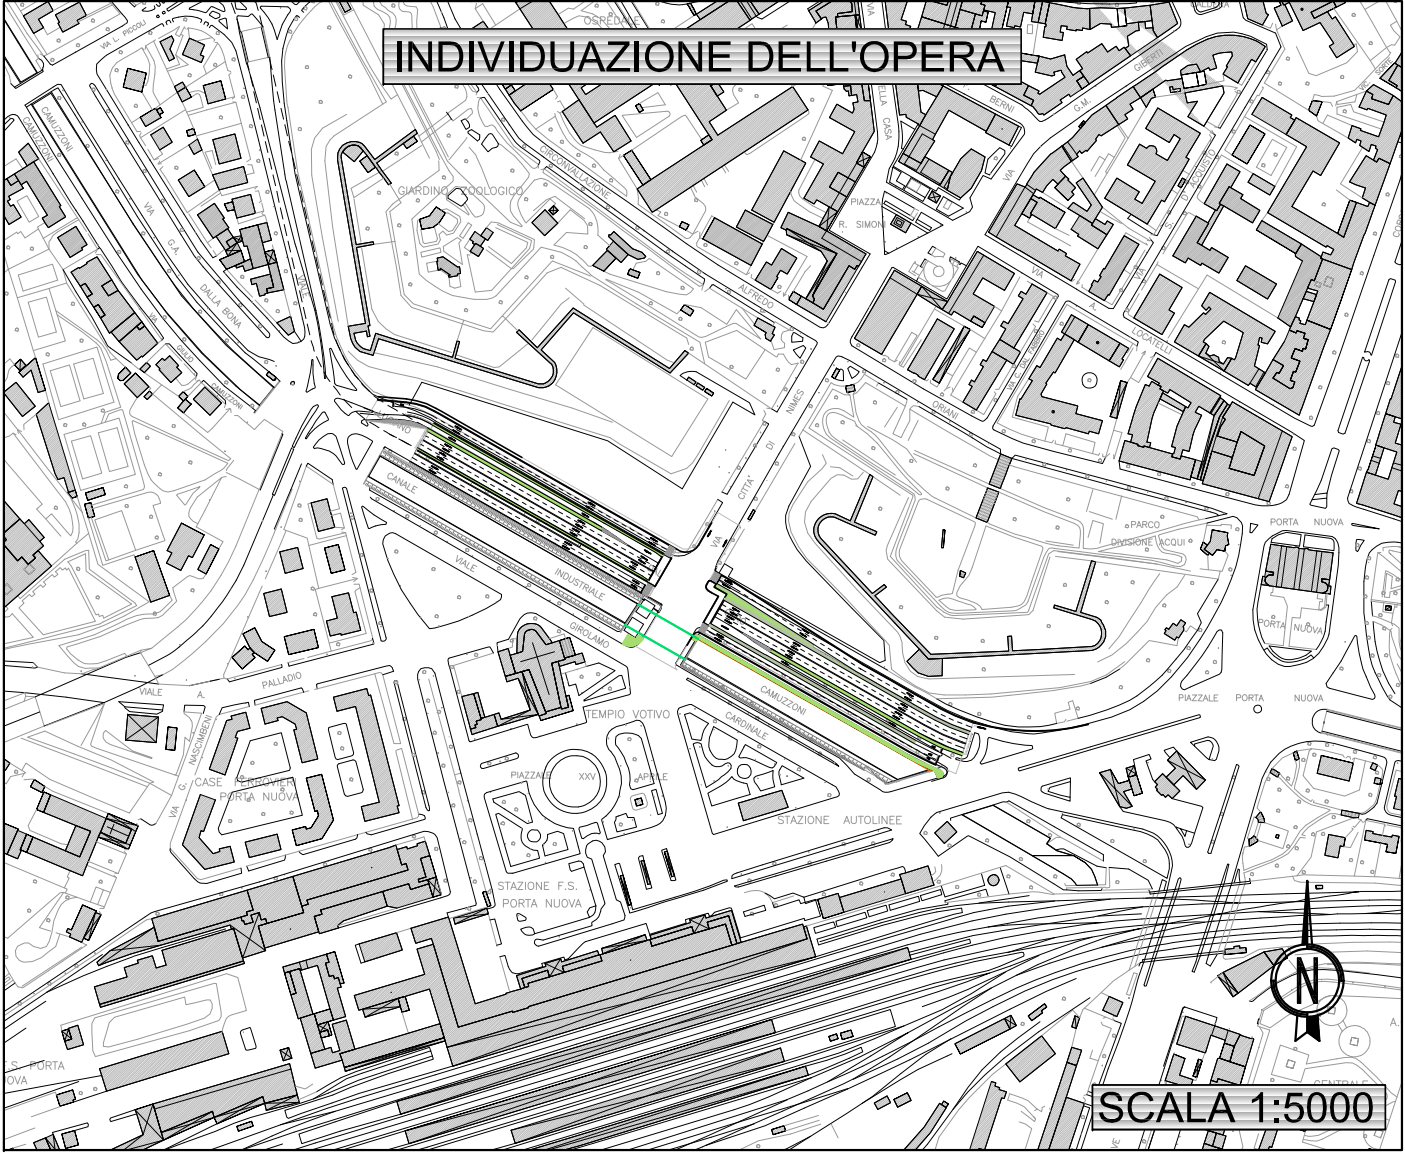

DESCRIZIONE FASI DI LAVORO

FASE 6:

LAVORI:
Realizzazione nuovi diaframmi sul lato Camuzzi / Porta Palio e sul lato città/Porta Nuova, compresa la demolizione e ricostruzione di quelli esistenti non sufficienti al nuovo schema infrastrutturale.

TRAFFICO:
In superficie:
– sulla direttrice P. Palio – P. Nuova su via Cardinale a due corsie di marcia e chiusura di Viale dal Cero lato P. Palio / Camuzzi che diviene area di deposito e confezionamento armature;
– sulla direttrice P. Nuova – P. Palio sulla sede provvisoria sui parcheggi di via Città di Nimes a due/tre corsie di marcia;
– sottopassi P. Palio e P. Nuova: parzializzati ad 1+1 corsia di marcia;
– via Città di Nimes – Piazzale XXV Aprile: sezione parzializzata a 1+1 corsia di marcia.

COMUNE DI VERONA
AZIENDA MOBILITA' TRASPORTI S.P.A.

SISTEMA DI TRASPORTO PUBBLICO DI TIPO FILOVIARIO

GARA D'APPALTO PER LA PROGETTAZIONE ESECUTIVA,
L'ESECUZIONE DEI LAVORI E LA FORNITURA DEI VEICOLI

OFFERTA TECNICA
B2 - PROGETTO DEFINITIVO



PROGETTO :
OPERE STRADALI
PROGETTO DEL CANALE STRADALE
PIANO DI CANTIERIZZAZIONE
Canterizzazione sottopasso Città di Nimes - Tav. 3 di 4

CONCORDANTE

AT



SCALA
RIF. N° PD 80302 FC03A.dwg
ALLEGATO N° PD 80302 FC03A

PROGETTAZIONE
COSTITUENDO R.E.P.:
DIRETTORE TECNICO
Dott. Ing. Massimo Raccosta
DIRETTORE TECNICO
Dott. Arch. Valentino Buttarini

REV.	DATA	DESCRIZIONE	ELABORAZIONE	REDAZIONE	VERIFICA	APPROVAZIONE
A	01/01/2010	Emissione	Technical	Fallica	EPiccoli	Renan

Il presente documento non potrà essere copiato, riprodotto o altrimenti pubblicato, in tutto o in parte, senza il consenso scritto. Ogni utilizzo non autorizzato sarà perseguito a norma di legge.
This document may not be copied, reproduced or published, either in part or entirely, without the written permission. Unauthorized use will be prosecuted by law.