TABELLA SUPERFICI

ZONA OFFICINA				
N.	DESTINAZIONI	SUPERFICI	SUPERFICIE ILLUMINANTE	SUPERFICIE AERANTE
30	ZONA MANUTENZIONI	2698,26	297,00 > 241,52	148,50 > 120,76
31	LAVORAZIONE BANCO	68,22	11,00 > 6,82	5,50 > 3,41
32	LAVAGGIO	57,39	8,80 > 5,74	4,40 > 2,87
33	CABINA RISCALDATA	280,86	6,40	48,00 > 9,36
34	ZONA CARTEGGIATURA E SMERIGLIATURA	113,58	3,20	24,00 > 3,79
35	FORNO VERNICIATURA	180,18	3,20	24,00 > 6,00
36	ATTESA	14,22	1,65 > 0,47	1,68 > 0,47
37	DISIMPEGNO	12,80	-	-
38	BAGNI	27,12	-	* ASPIRAZIONE FORZATA

ZONA PULIZIE RADICALI		
N.	DESTINAZIONI	SUPERFICI
39	GOMMISTA	118,70
40	PULIZIE RADICALI AL COPERTO	1522,14
41	AREA TECNICA	161,45

LEGENDA

- STRUTTURA IN PREFABBRICATO
- PARETI IN LATERIZIO Sp.=30cm REI 120
- DIVISORIO IN PANNELLO SANDWICH Sp.=15cm
- PARETI IN CORTONGESSO Sp.=10cm
- DIVISORIO IN GRIGLIATO CON STRUTTURA METALLICA DI SOSTEGNO
- ACCESSIBILITA' DISABILI AI SENSI DELLA LEGGE 9 GENNAIO 1989 N°13

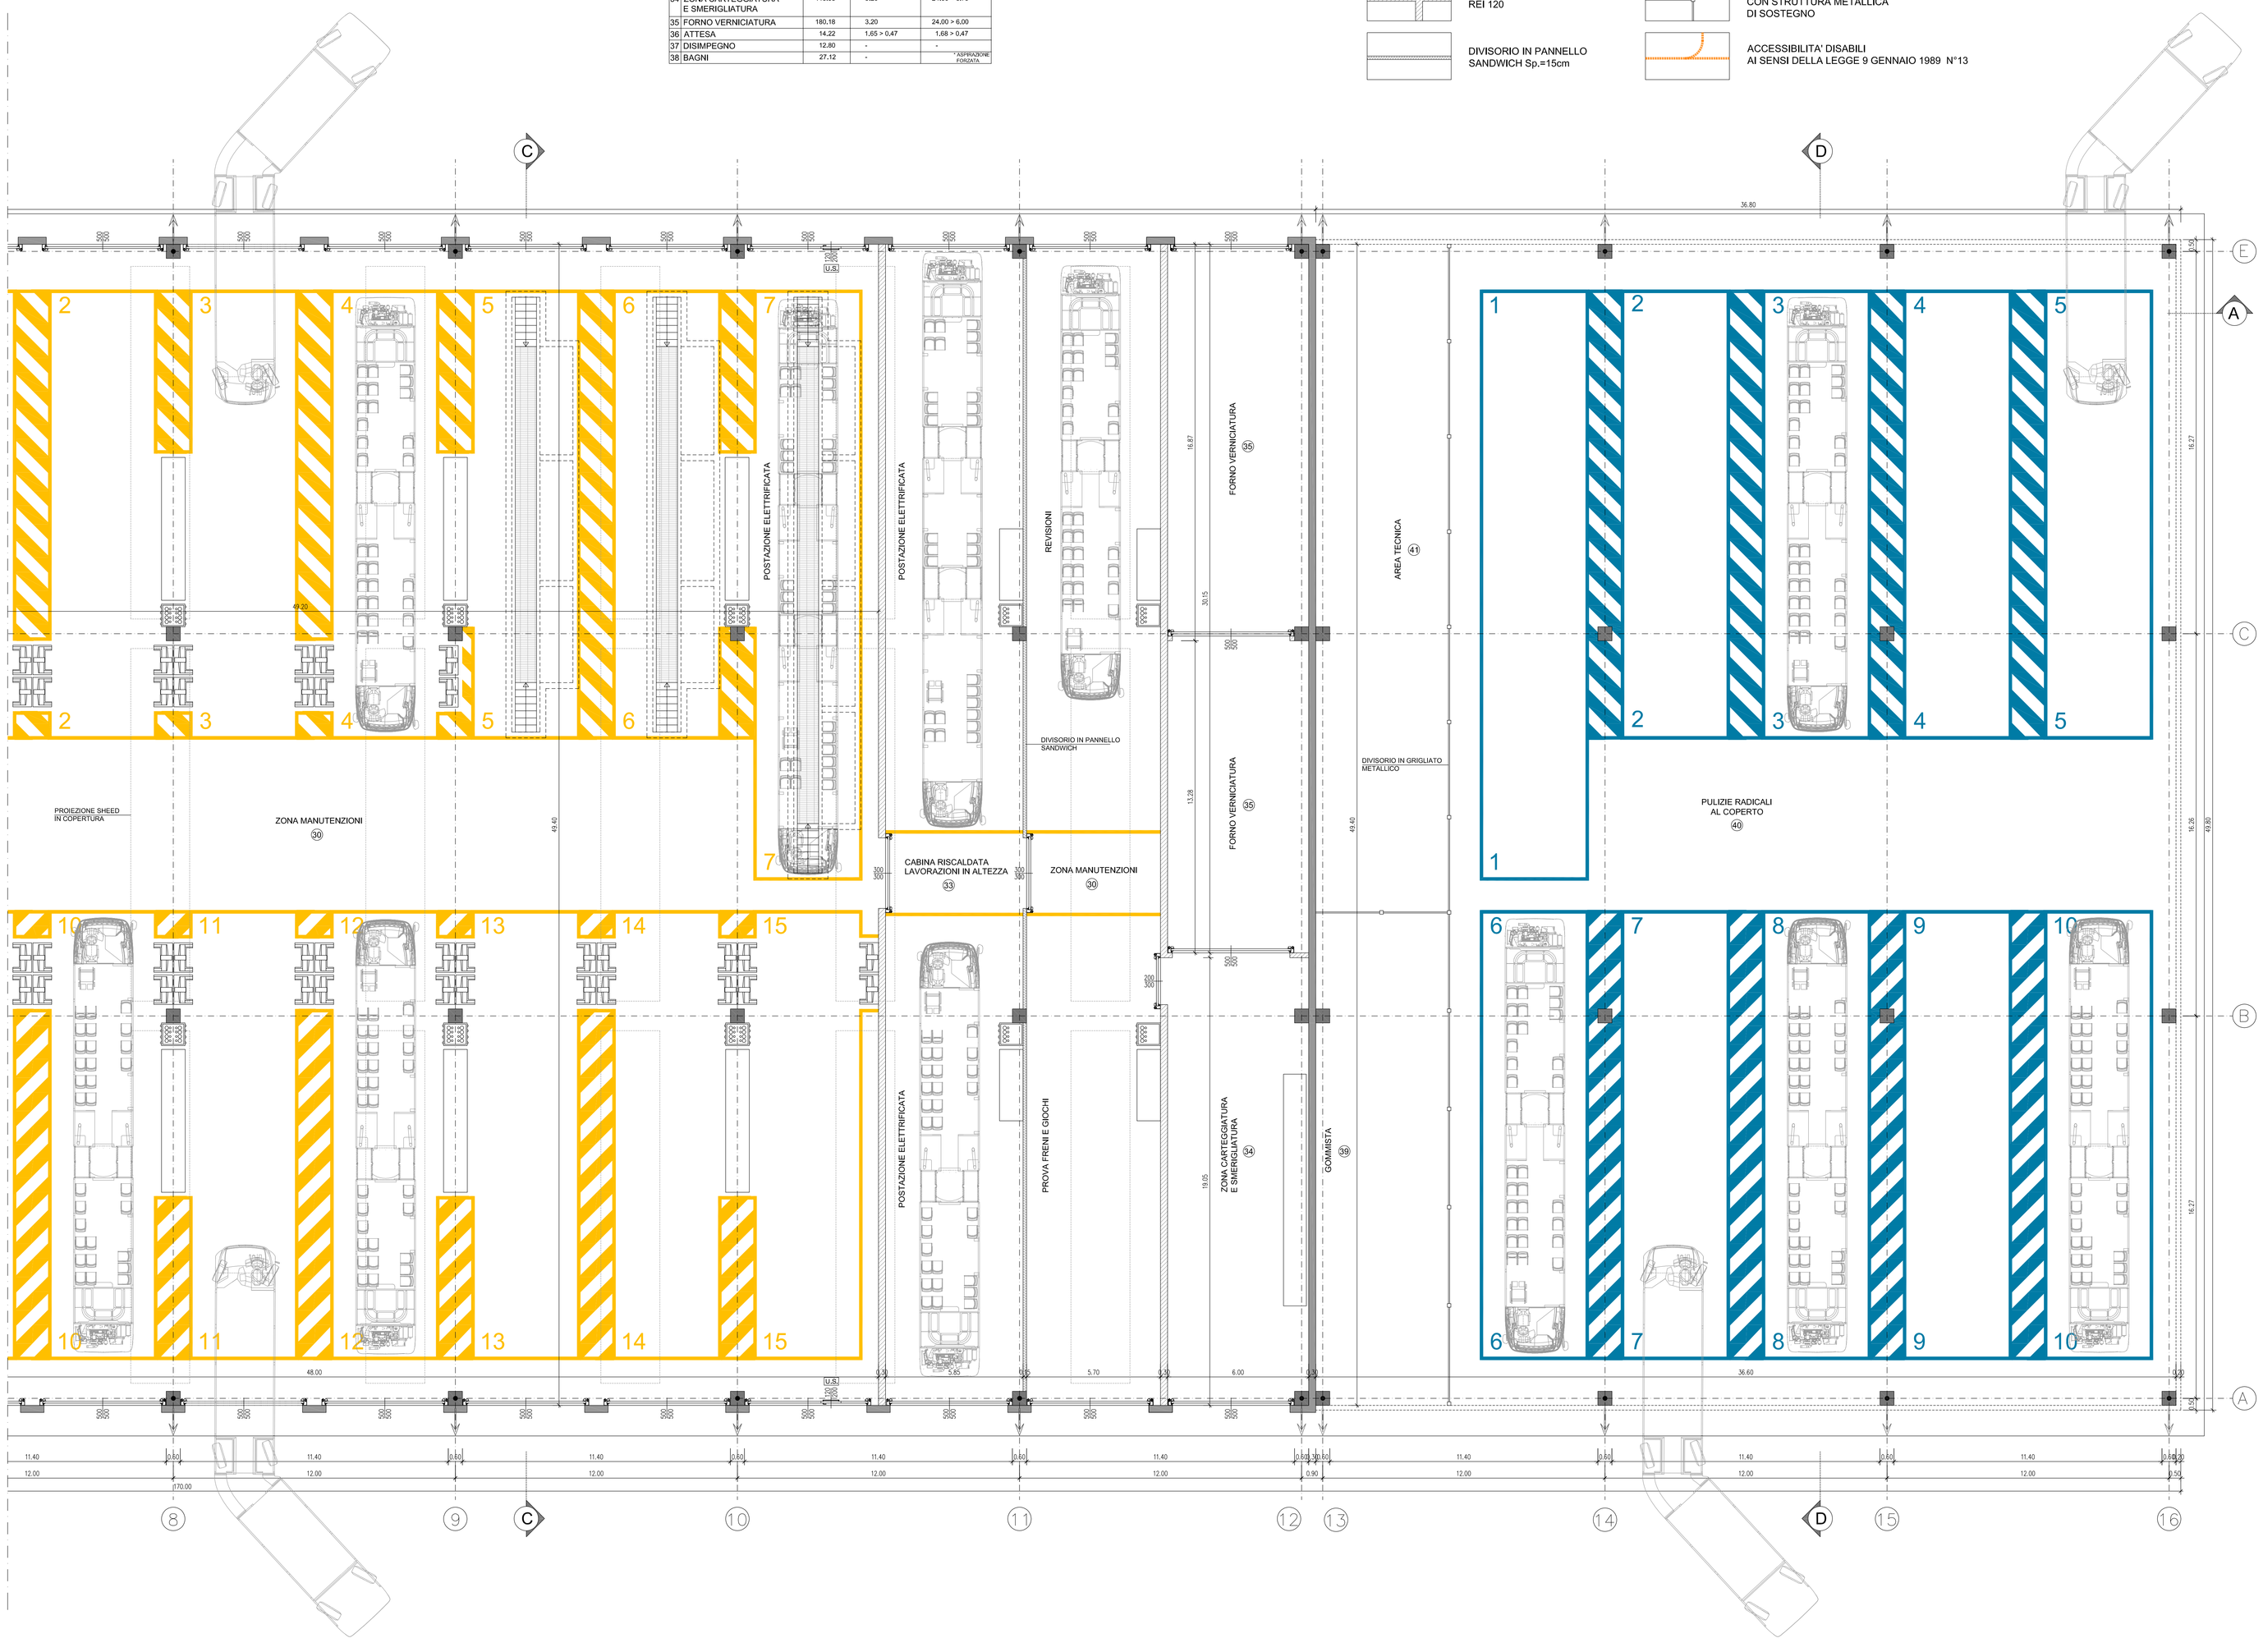

PIANTA D'INSIEME

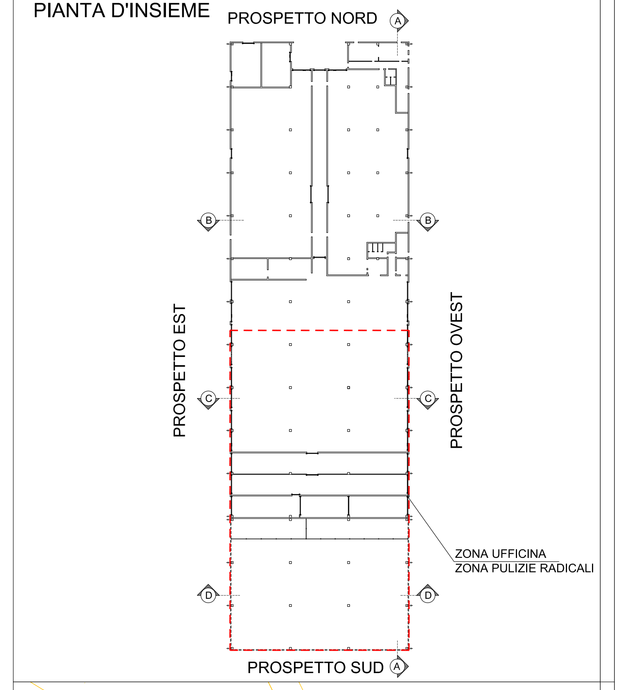

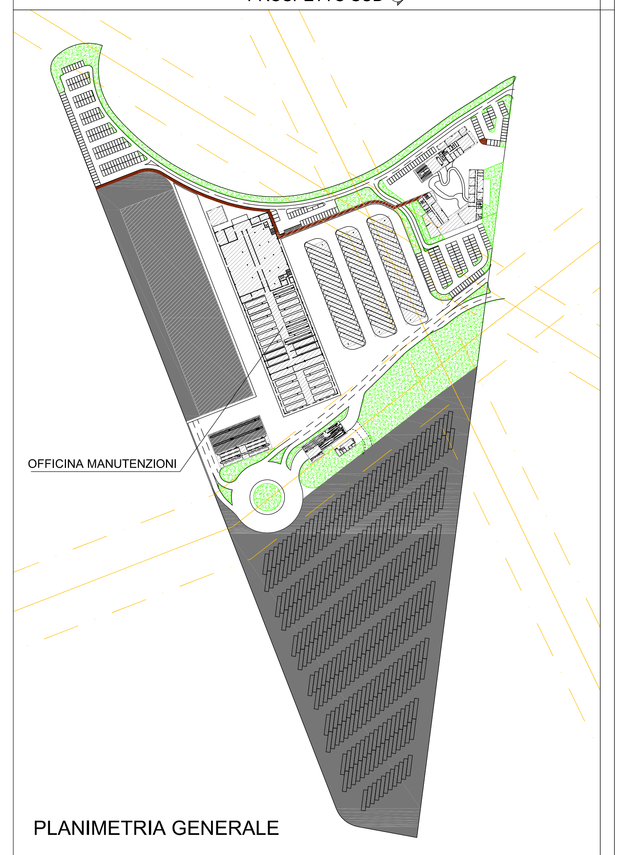

PLANIMETRIA GENERALE

COMUNE DI VERONA
AZIENDA MOBILITA' TRASPORTI S.P.A.

SISTEMA DI TRASPORTO PUBBLICO DI TIPO FILOVIARIO

GARA D'APPALTO PER LA PROGETTAZIONE ESECUTIVA, L'ESECUZIONE DEI LAVORI E LA FORNITURA DEI VEICOLI

OFFERTA TECNICA
B2 - PROGETTO DEFINITIVO

PROGETTO :

DEPOSITO
PROGETTO ARCHITETTONICO
Officina
Pianta di dettaglio 2/3

SCALA	1:100
RIF. N°	PD-D010I-PA03-A.dwg
ALLEGATO N°	PD D010I PA03A

CONCORRENTE
A.B.

SOVECO Società Veronese Costruzioni
CONSORZIO COOPERATIVE COSTRUZIONI CCC Società cooperativa (MANDATARIA CAPOGRUPPO)
MAZZI Impresa Generale Costruzioni S.p.A.
APTS Advanced Production Transport Systems
ALPIQ Alpiq InTec Verona S.p.A.
Balfour Beatty Rail

PROGETTAZIONE
COORDINATA E T.P.:
MANDATARIA CAPOGRUPPO
DIRETTORE TECNICO
Dott. Ing. Massimo Rossoato

CGRA
DIRETTORE TECNICO
Dott. Arch. Valentino Battorini

REV.	DATA	DESCRIZIONE	ELABORAZIONE	REDATTO	VERIFICATO	APPROVATO
A	Ott. 2010	Emissione	Girpa	Guglielmi	Motta	Battorini

Il presente documento non potrà essere copiato, riprodotto o altrimenti pubblicato, in tutto o in parte, senza il consenso scritto. Ogni utilizzo non autorizzato sarà perseguito a norma di legge.
This document may not be copied, reproduced or published, either in part or entirely, without the written permission. Unauthorised use will be prosecuted by law.