


PIANTA
SCALA 1:50 (mm)

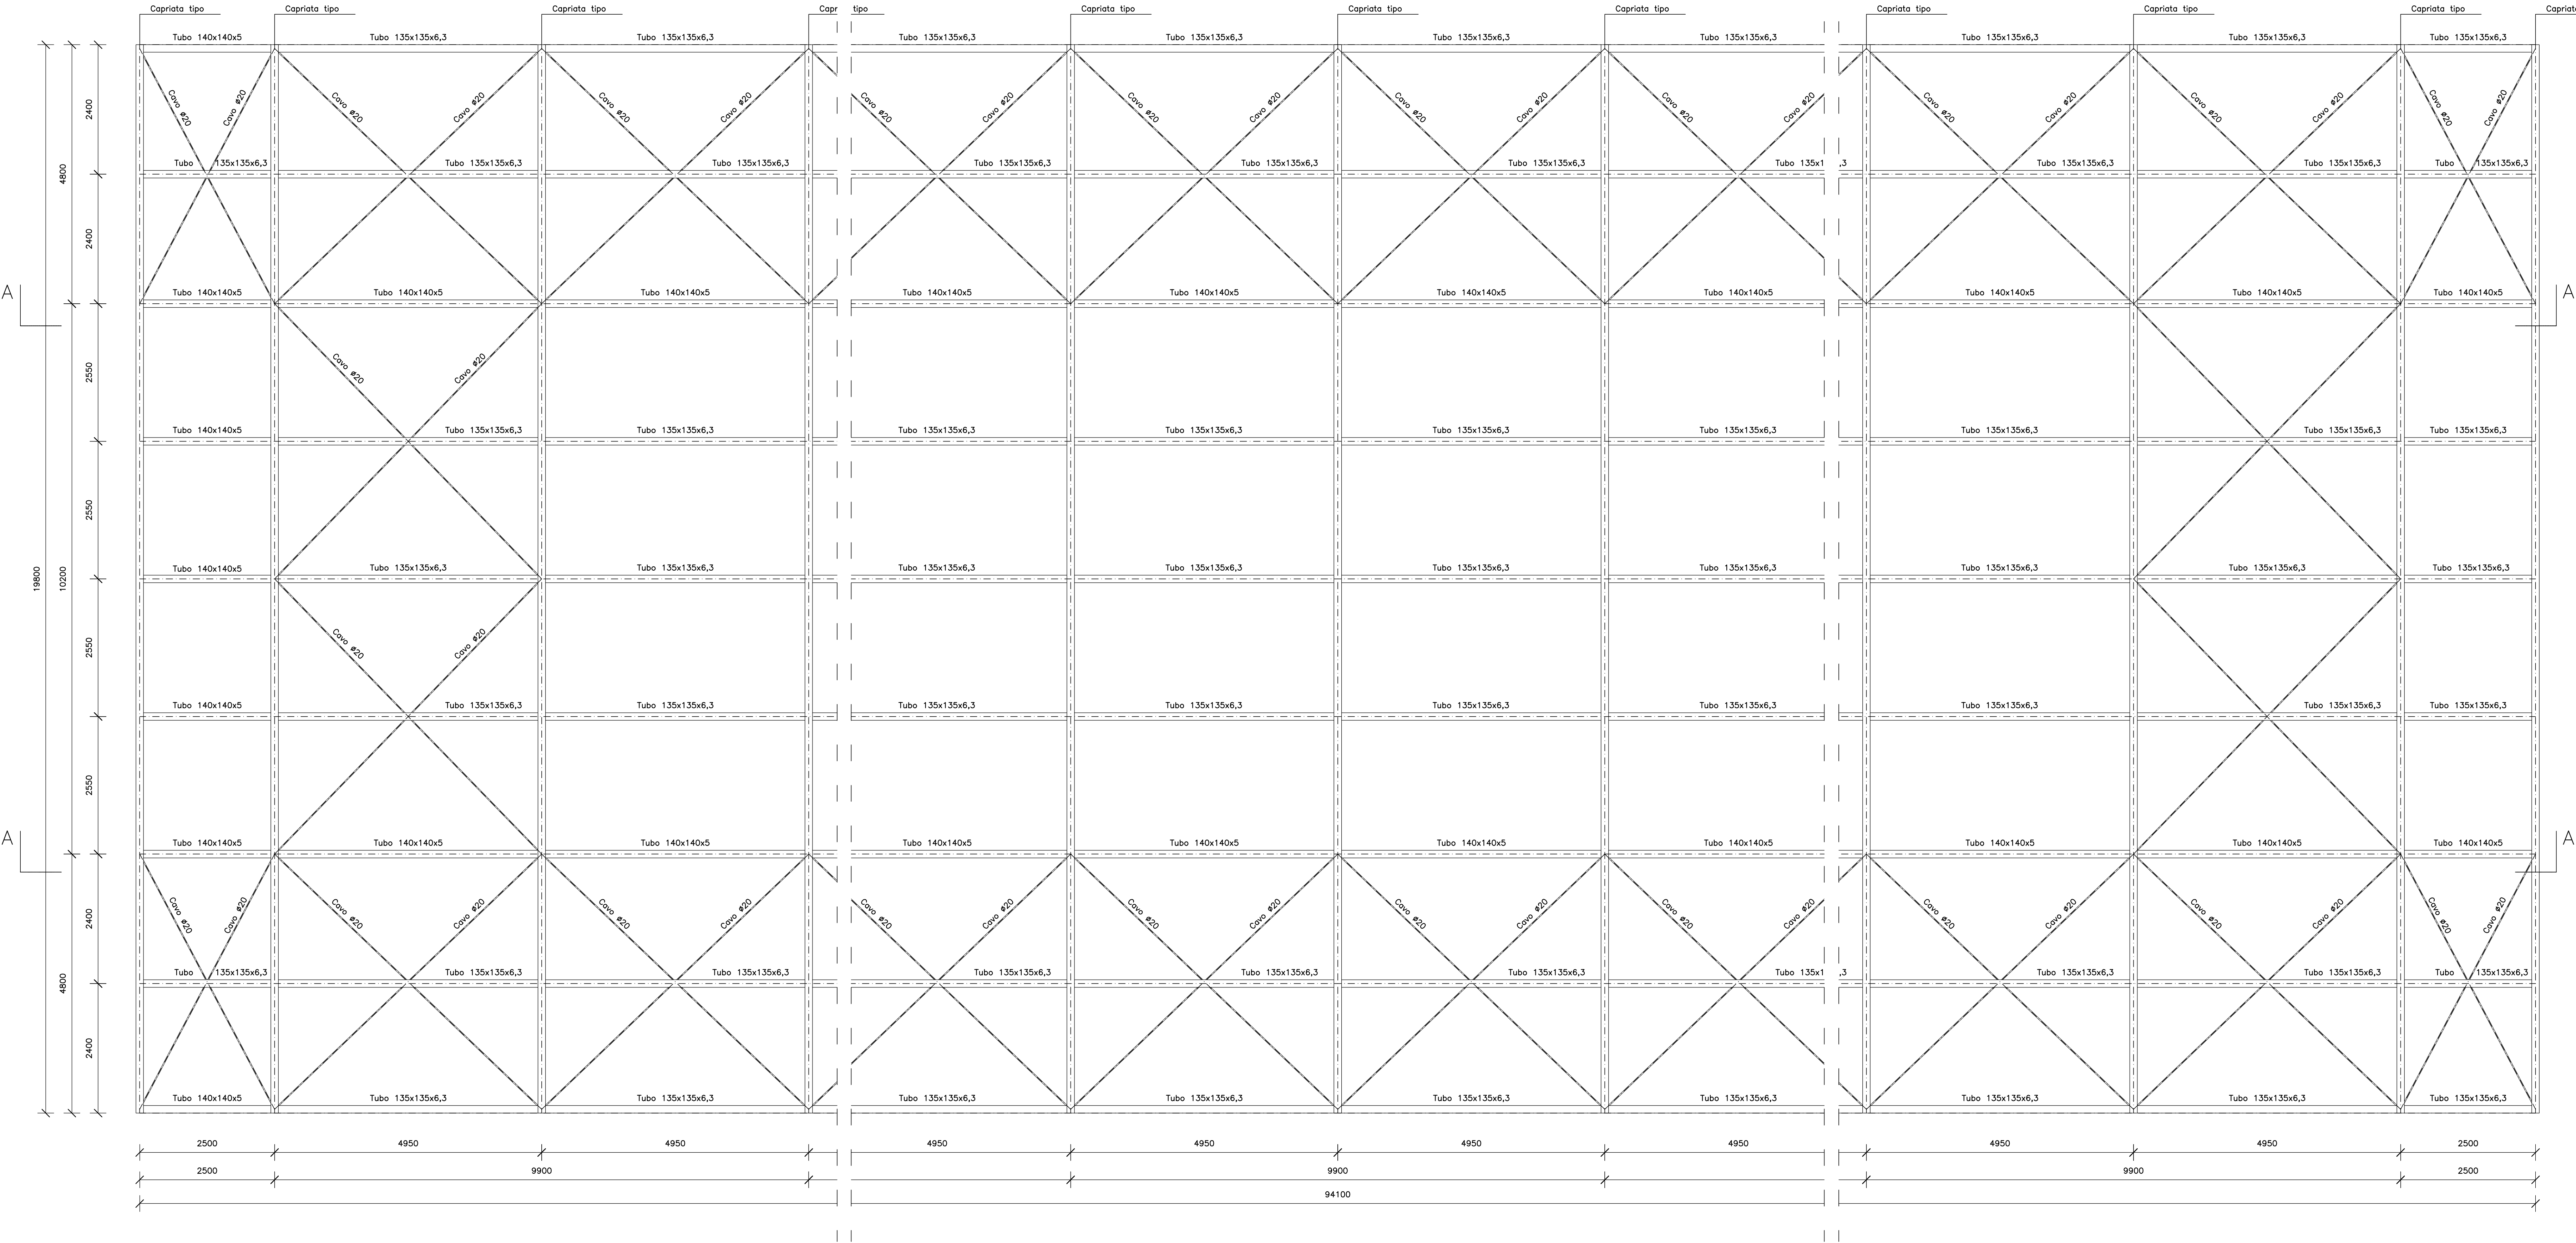

LEGGENDA BOLLONE	10	12	14	16	18	20	22	24	27	30
Simbologia	⊗	⊕	⊗	⊕	⊗	⊕	⊗	⊕	⊗	⊕
Diametro foro	11,5	13,5	15,5	17,5	19,5	21,5	23,5	25,5	29	32


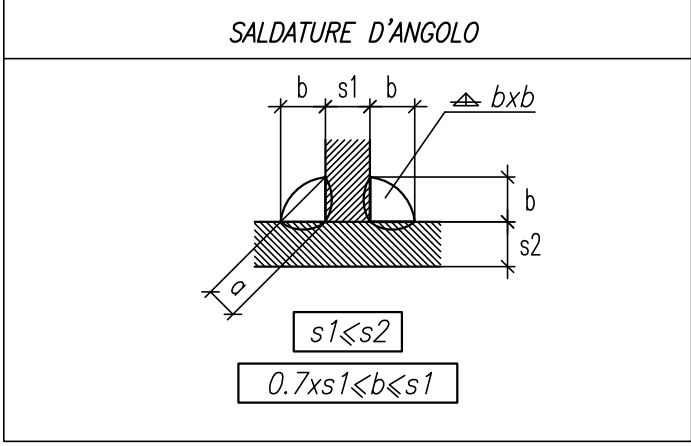



TABELLA MATERIALI

ACCIAI DA CARPENTERIA: - ACCIAIO	Tipo S355 fyk = 355 N/mm² Rtk = 510 N/mm²
BULLONI: - classe vite	8.8 fyb = 649 N/mm² Rtb = 800 N/mm²
TIRAFOND: - Barre interamente filettate con filettatura metrica ISO a passo grosso, di caratteristiche meccaniche equivalenti o superiori a C40 (UNI EN 10083) - dati con caratteristiche meccaniche equivalenti o superiori alla classe 8 secondo UNI EN 20898 parte II conformi per le caratteristiche dimensionali alla UNI 5388 - roselle in acciaio C40 (UNI EN 10083) conformi per le caratteristiche dimensionali alla ISO 7089	
SALDATURE: Per piasta di base colonna e piastra di collegamento colonna-trave le saldature dovranno essere a completo ripristino della sezione con larghezza cordone > 1,2 volte lo spessore del piatto. Le saldature dovranno essere eseguite e controllate nel rispetto delle NTC 14 Gennaio 2008 - LE SALDATURE SI INTENDONO CONTINUE (salvo diversa indicazione) - LE SALDATURE SI INTENDONO A CORDONE D'ANGOLO (salvo diversa indicazione) - Le saldature avranno il lato del cordone pari al minimo spessore da collegare (salvo diversa indicazione) - Al fine di evitare incroci di saldature prevedere degli slot di opportune dimensioni per far girare le saldature nello spessore. RIVESTIMENTI: - Tutte le parti metalliche esposte, dovranno essere sottoposte a zincatura a caldo con peso di zinco non minore a 275 gr/mq in accordo a quanto riportato nella norma UNI EN ISO 1461 - Le parti metalliche non esposte, dovranno essere sottoposte a verniciatura.	
CALCESTRUZZO PER OPERE IN C.A.: - Classe di resistenza a compressione C f _{ak} /R _{ak} - Classe di esposizione - Massimo rapporto A/C - Minimo contenuto in cemento (kg/mc) - Classe di consistenza - Diametro massimo inerti - Contnuto minimo in aria (%) - Capillarità minimo	C25/30 XC2 0,60 300 S4 30 mm 3,0 5,0 cm
CALCESTRUZZO MAGRO PER SOTTOFONDO: - Classe di resistenza a compressione C f _{ak} /R _{ak} - Minimo contenuto in cemento (kg/mc)	C10/15 150
ACCIAI D'ARMATURA: - ACCIAIO	Tipo B450C fyk = 450 N/mm² Rtk = 540 N/mm² fyd = 391,30 N/mm²
COPRIFERRO NETTO: - STRUTTURE A CONTATTO CON IL TERRENO	s=4 cm

SEZIONE TIPO CAPIRIATA
SCALA 1:50 (mm)

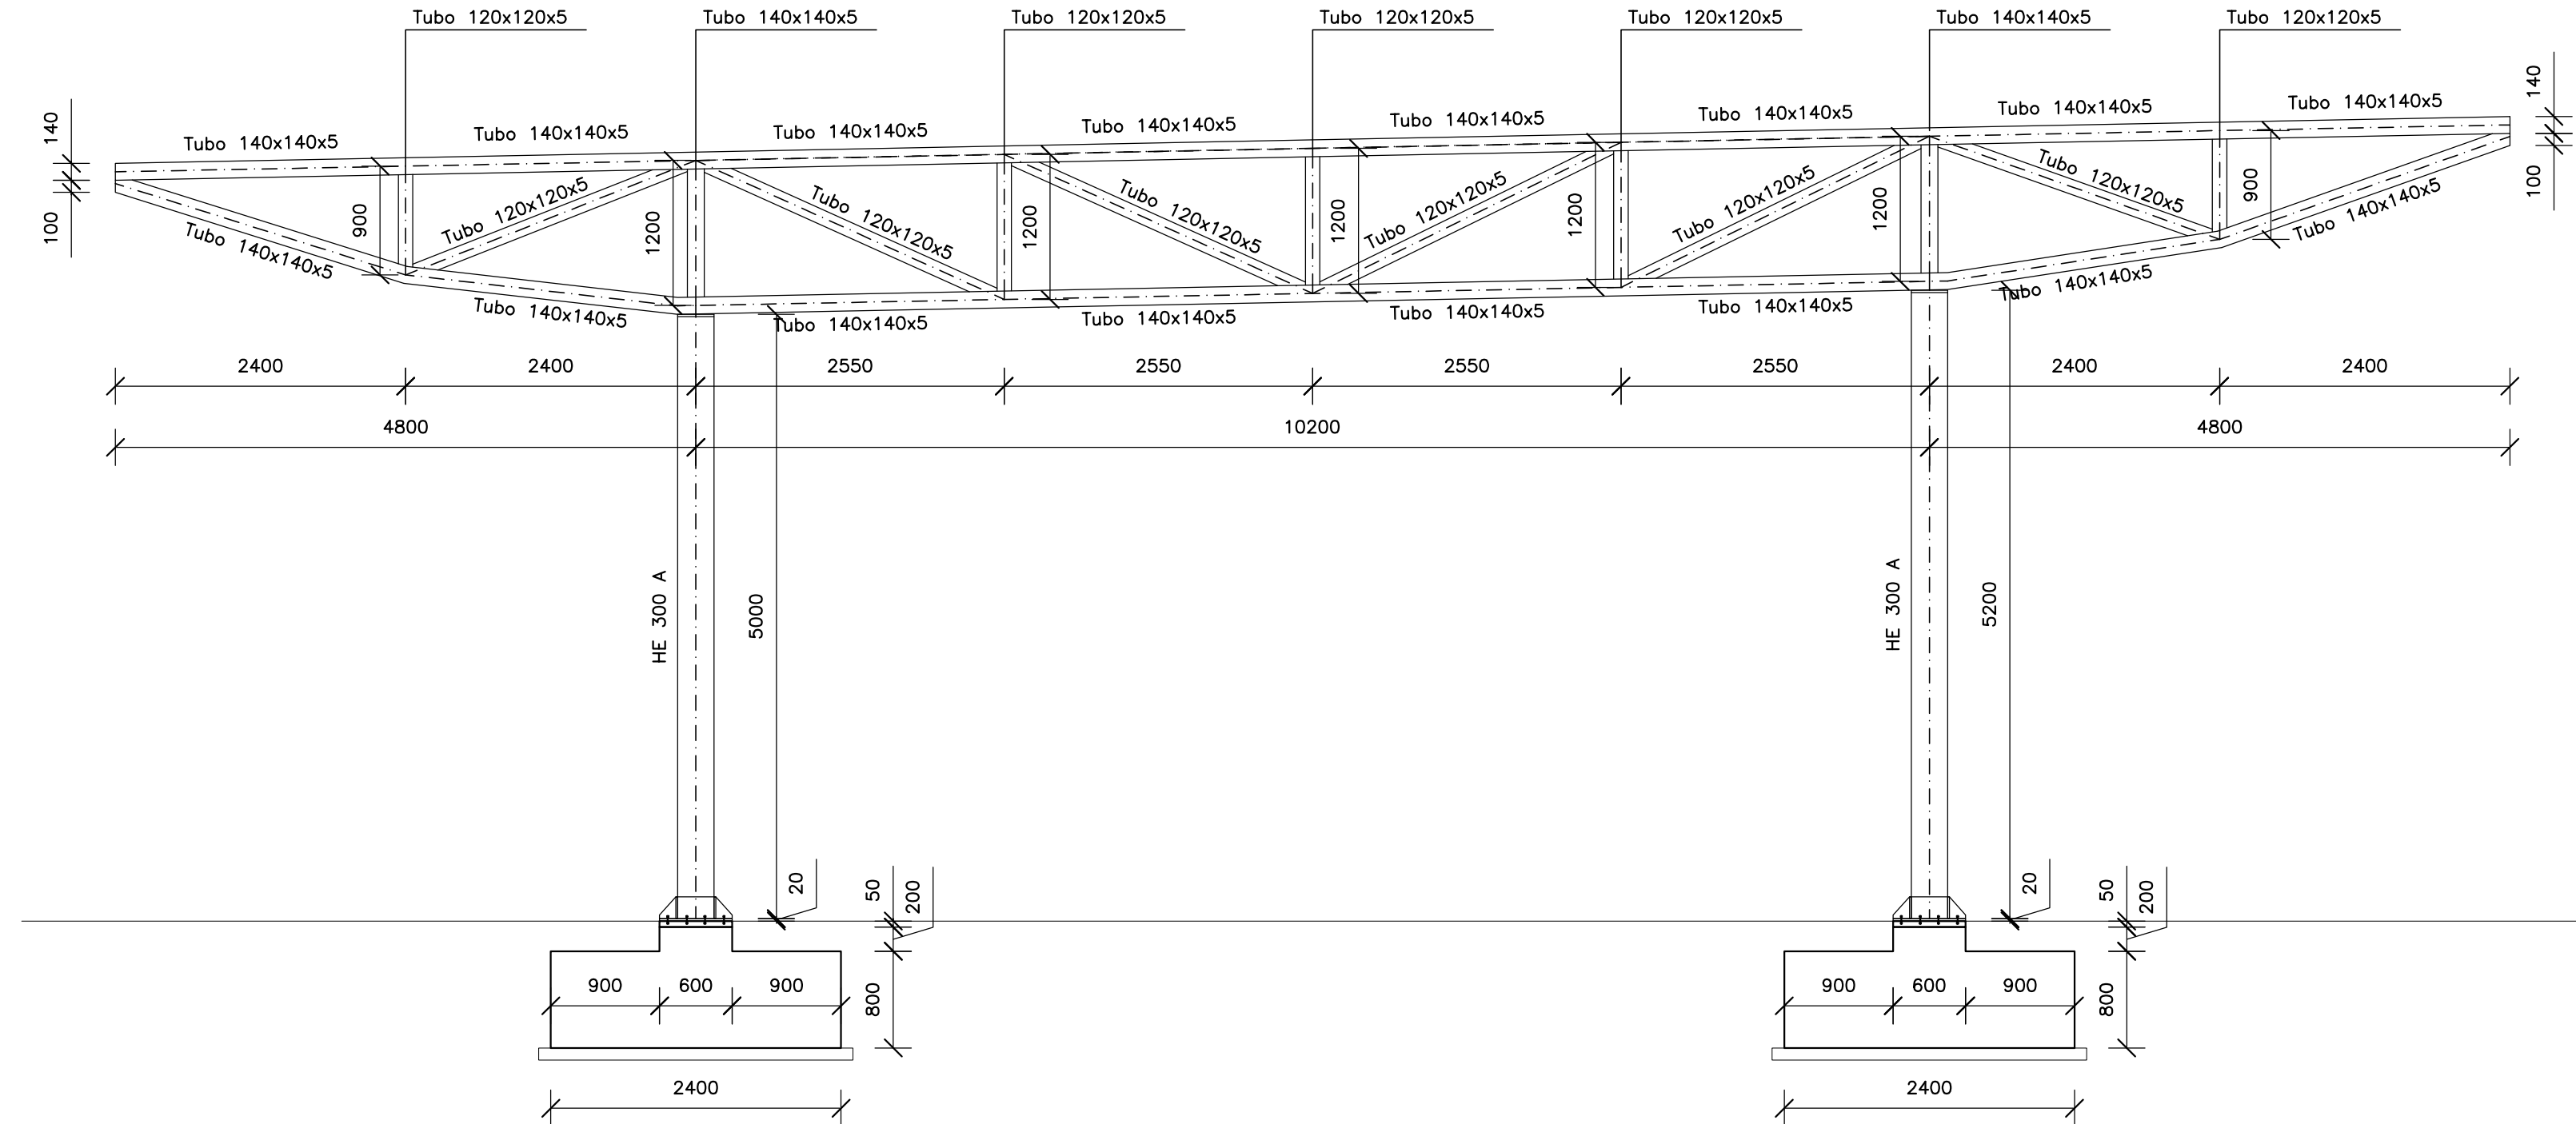

SEZIONE A-A
SCALA 1:50 (mm)

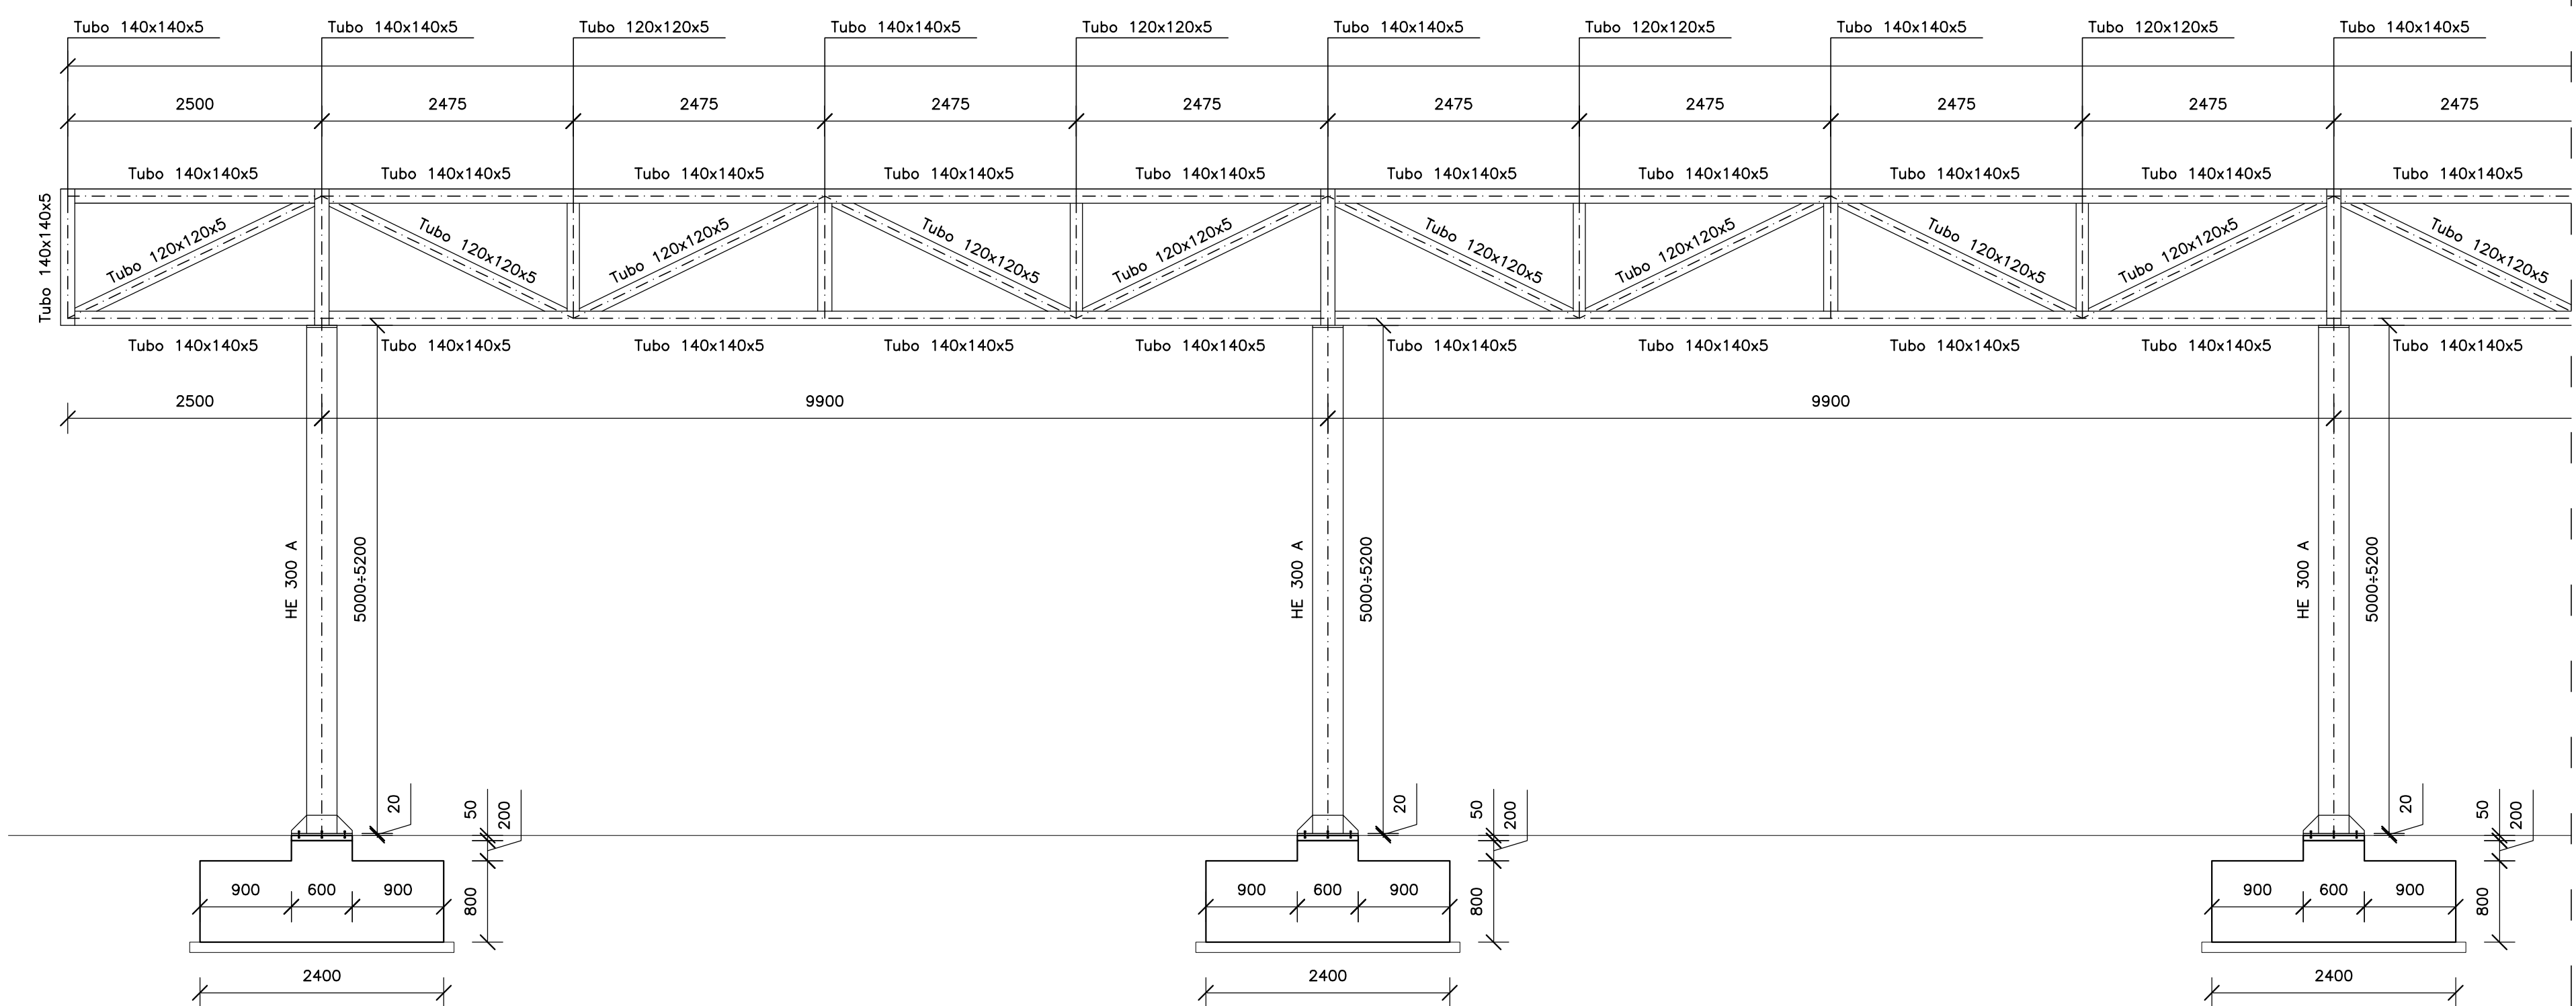


COMUNE DI VERONA
AZIENDA MOBILITA' TRASPORTI S.P.A.

SISTEMA DI TRASPORTO PUBBLICO DI TIPO FILOVIARIO

GARA D'APPALTO PER LA PROGETTAZIONE ESECUTIVA,
L'ESECUZIONE DEI LAVORI E LA FORNITURA DEI VEICOLI

OFFERTA TECNICA
B2 - PROGETTO DEFINITIVO

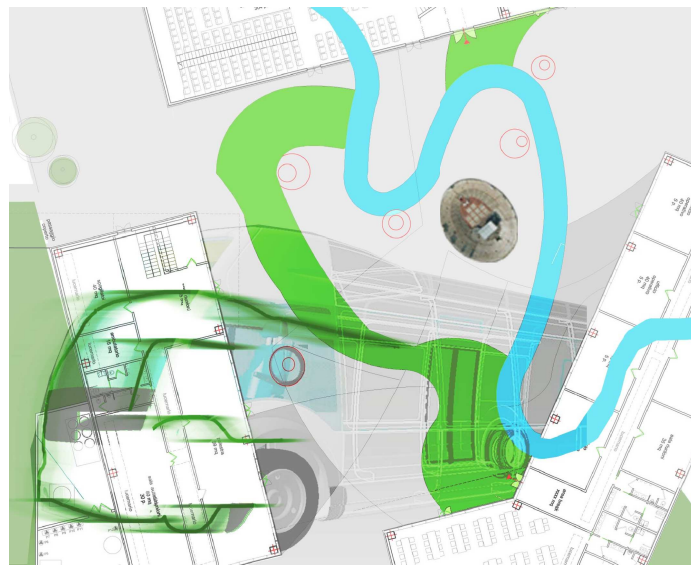

PROGETTO:

DEPOSITO
PROGETTO STRUTTURALE
Coperture parcheggio di ammassamento
Carpenteria metallica

CONDIRETTORE
F.R.



REV.	DATA	DESCRIZIONE	ELABORATORE	REDAZIONE	VERIFICA	APPROVAZIONE
1	04/03/2024	1.000000				

Il presente documento non potrà essere copiato, riprodotto o altrimenti pubblicato, in tutto o in parte, senza il consenso scritto. Ogni utilizzo non autorizzato sarà perseguito a norma di legge.
This document may not be copied, reproduced or published, either in part or entirely, without the written permission. Unauthorized use will be prosecuted by law.