




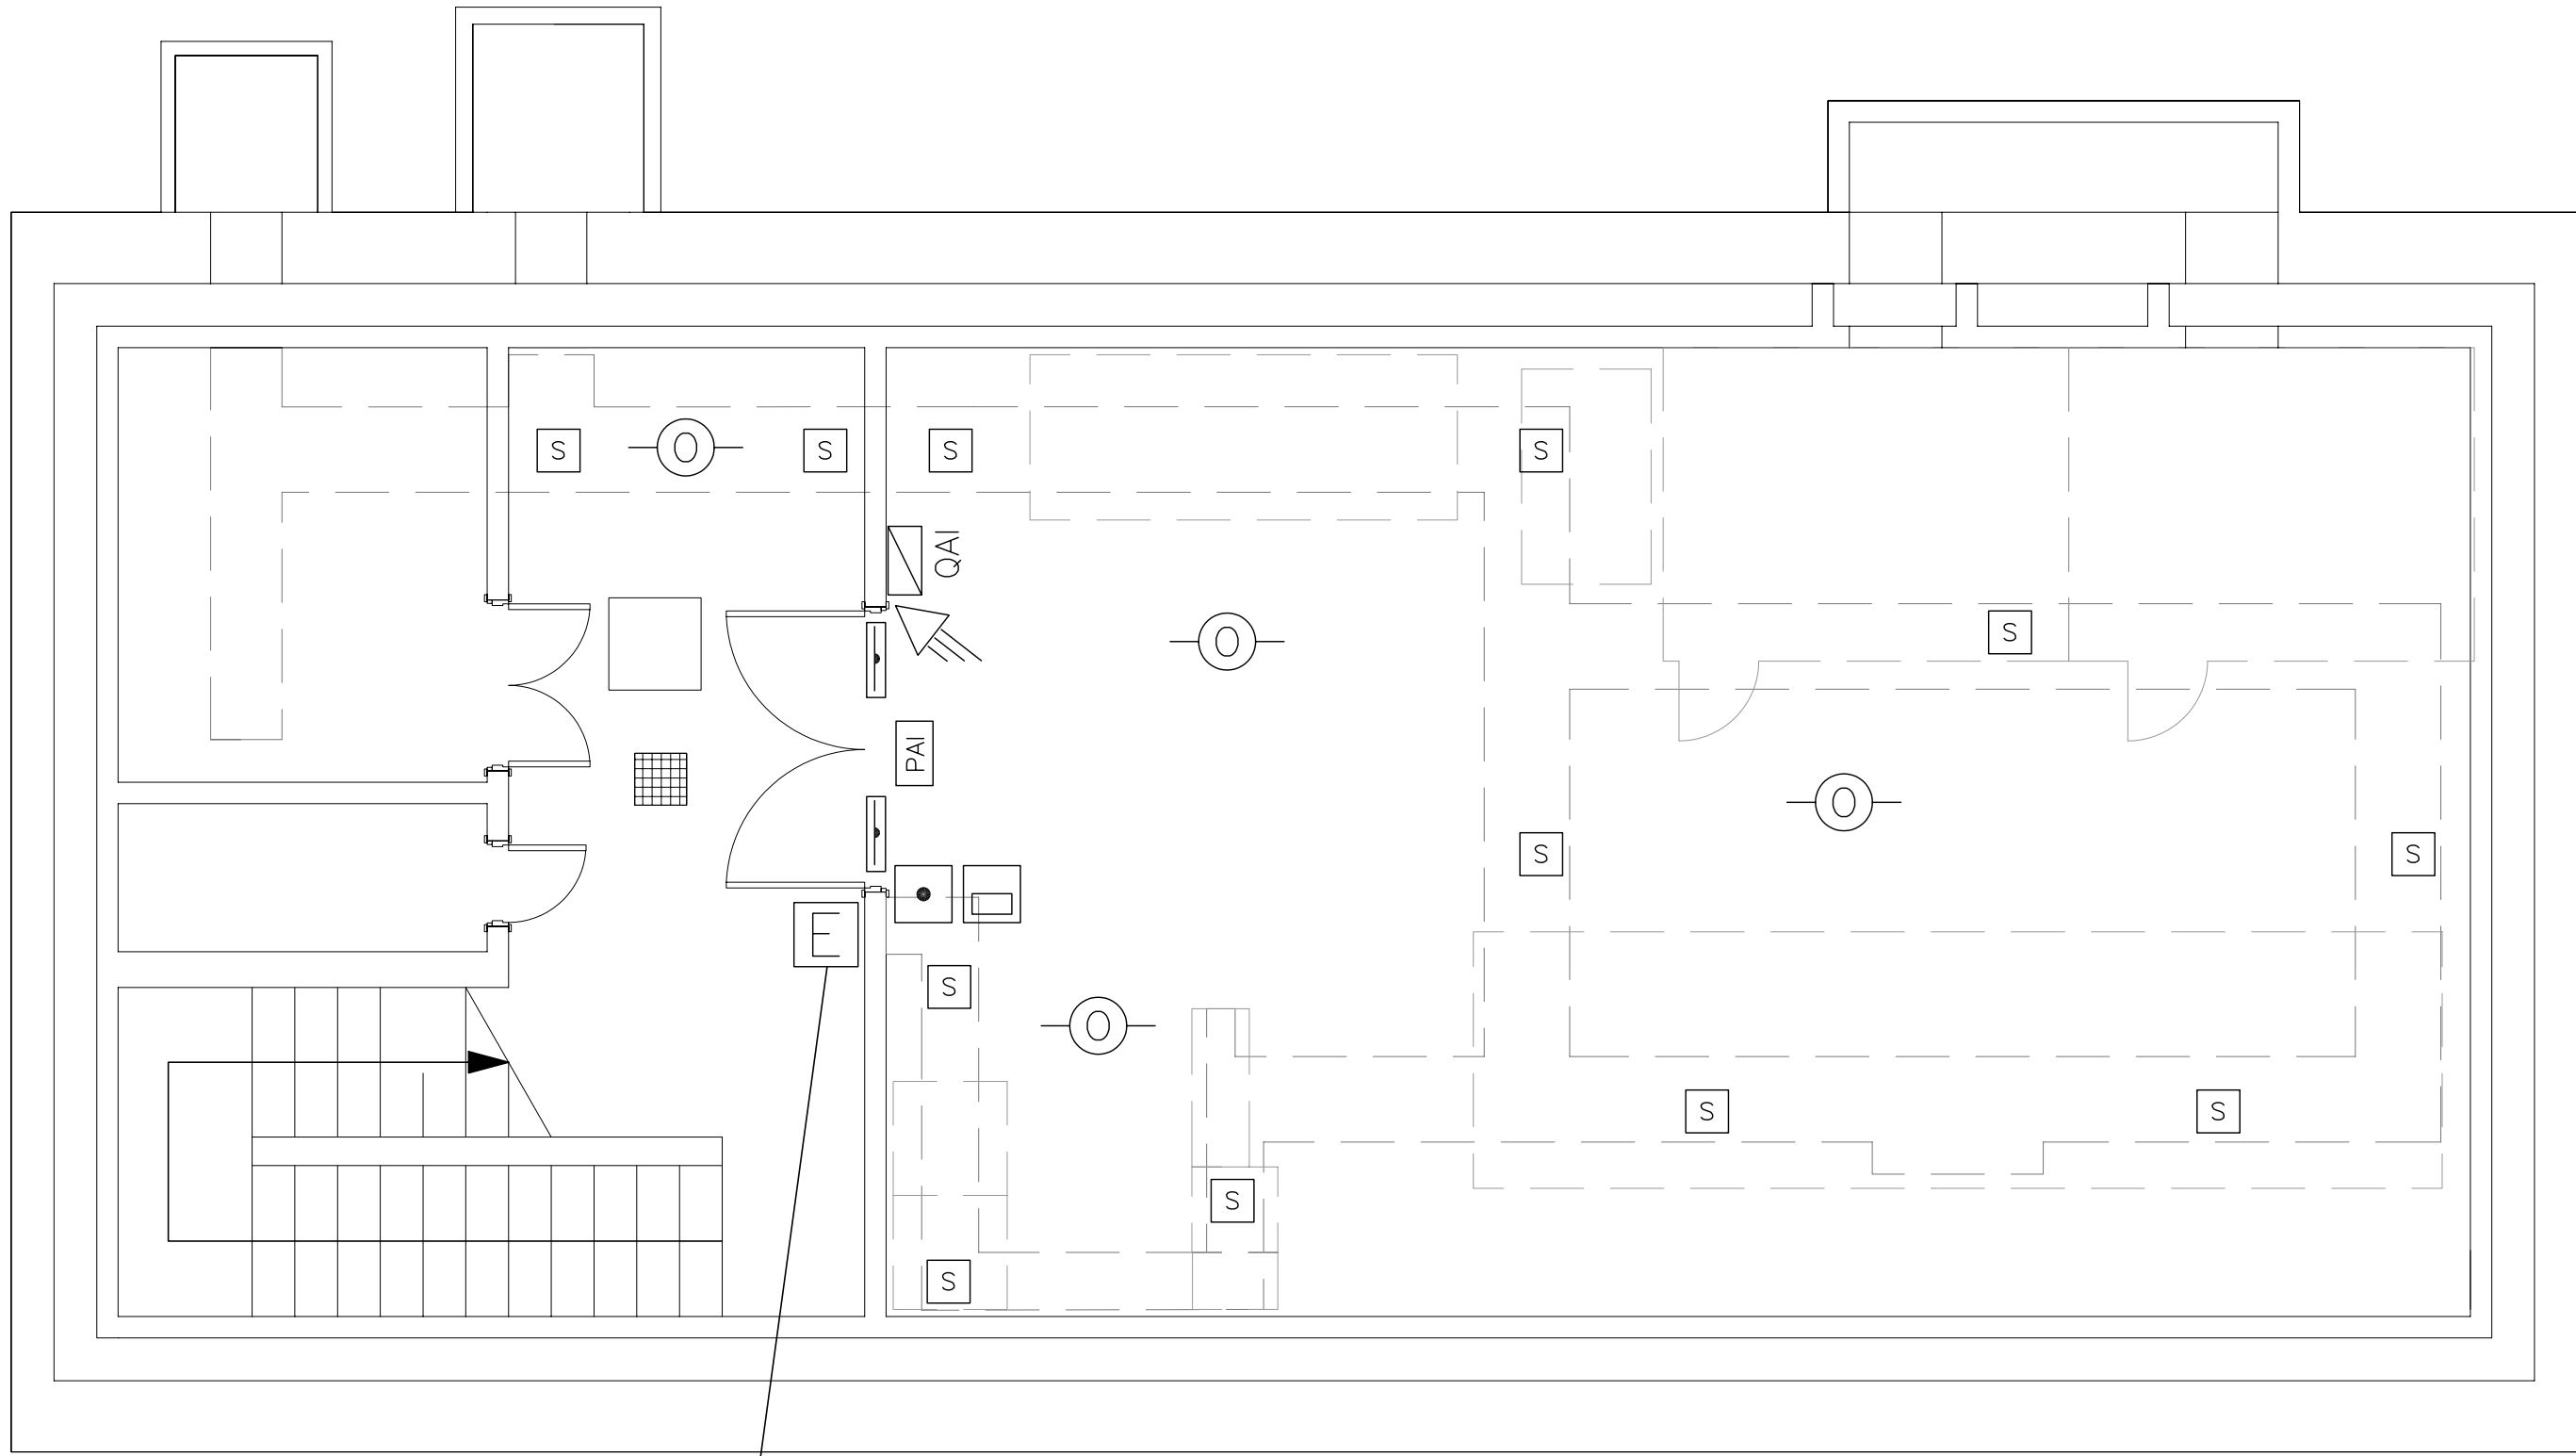


PIANTA A QUOTA -4,20

ESTINTORE CO2, 5kg, CLASSE FUOCO 113BC, UTILIZZABILE SU PARTI ELETTRICHE IN TENSIONE, OMOLOGATO DM 07/01/05 E CONFORME DIRETTIVA CE 97/23/ "PED", IN CUSTODIA DI PROTEZIONE PER ESTERNI.



LEGENDA	
	RIVELATORE A DOPPIA TECNOLOGIA OTTICO DI FUMO E TERMOVELOCIMETRICO
	PULSANTE MANUALE DI ALLARME INCENDIO
	PANNELLO OTTICO ACUSTICO DI ALLARME INCENDIO CON SIRENA DI RINFORZO
	SONDA RILEVAMENTO PRESENZA ACQUA NEI CUNICOLI CAVI
	TASTIERA INSERIMENTO/DISINSERIMENTO ALLARME INTRUSIONE
	QUADRO CENTRALI ANTINCENDIO E ANTINTRUSIONE
	CONTATTO MAGNETICO ALLARME APERTURA PORTA
	RIVELATORE ANTINTRUSIONE A DOPPIA TECNOLOGIA IR + MICROONDE
	ESTINTORE CO2 IN CUSTODIA DA ESTERNO

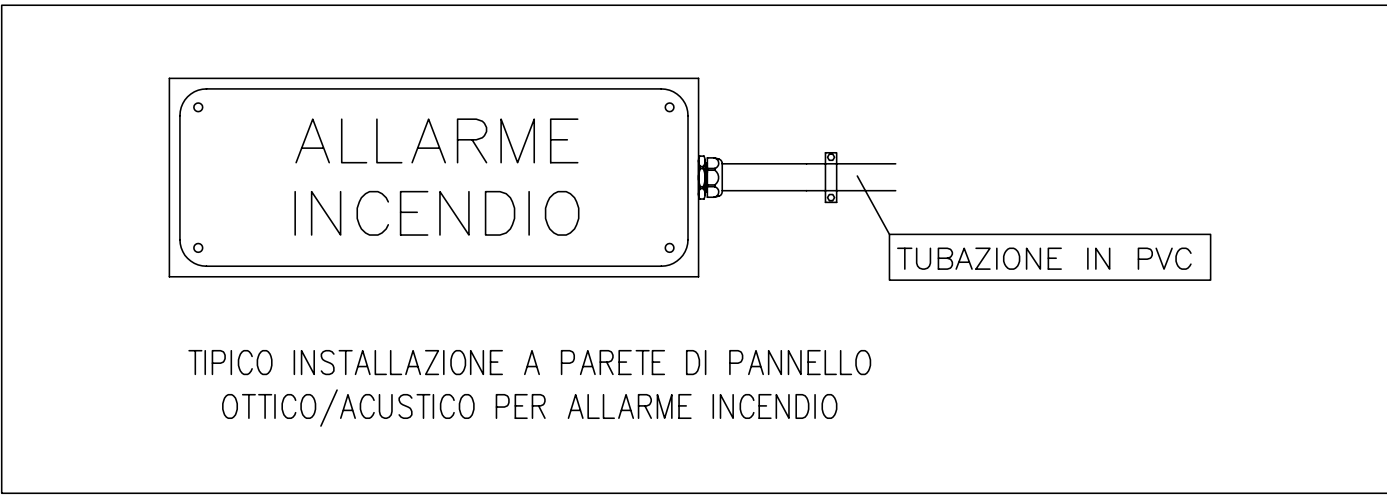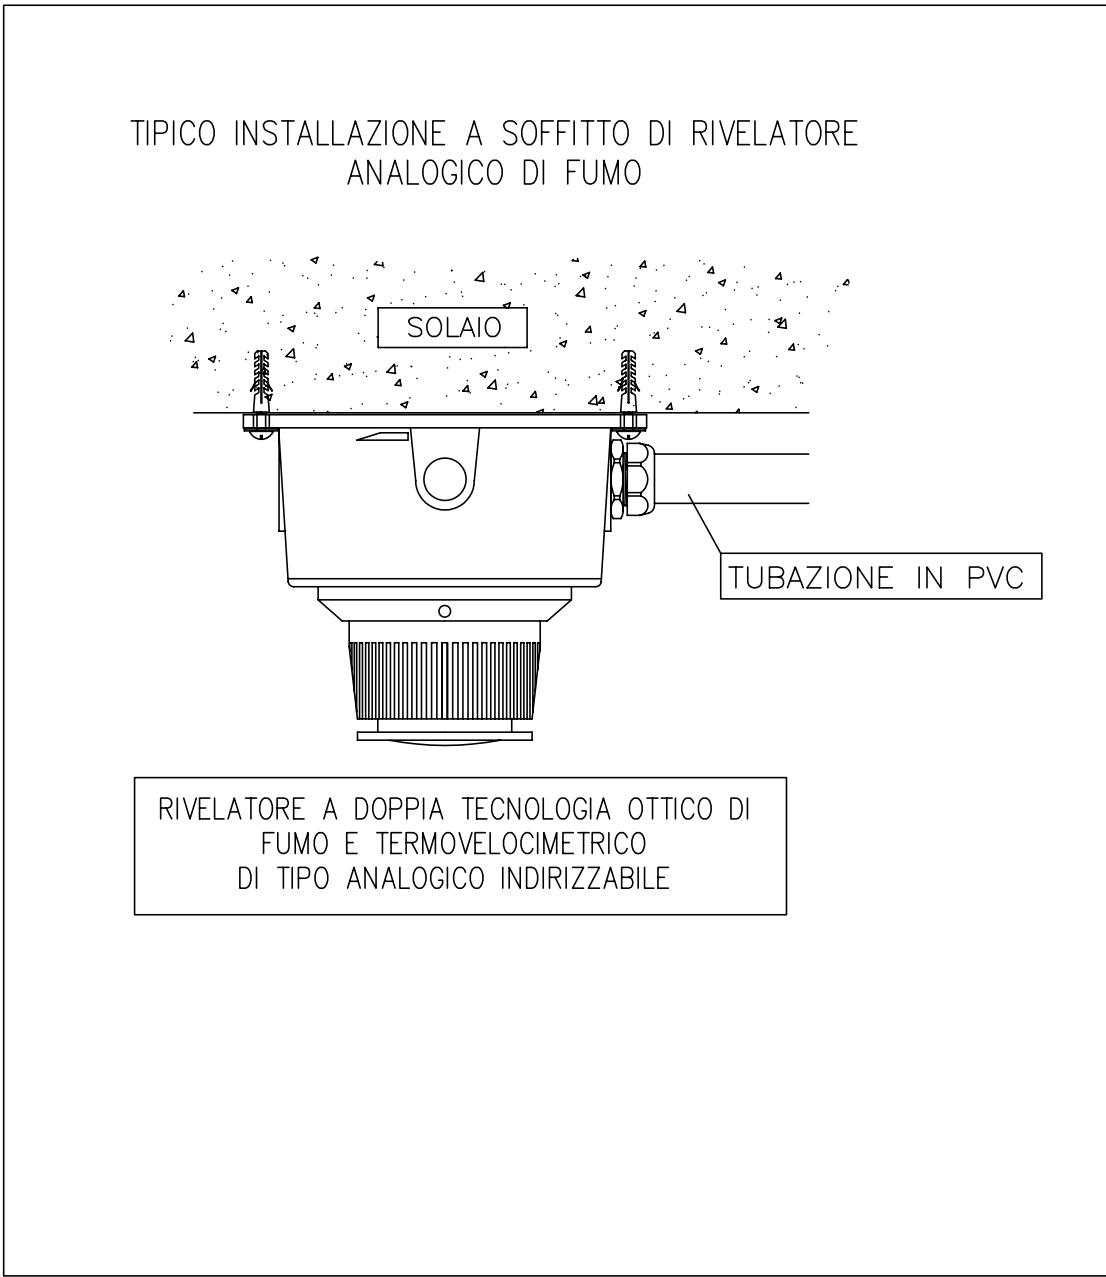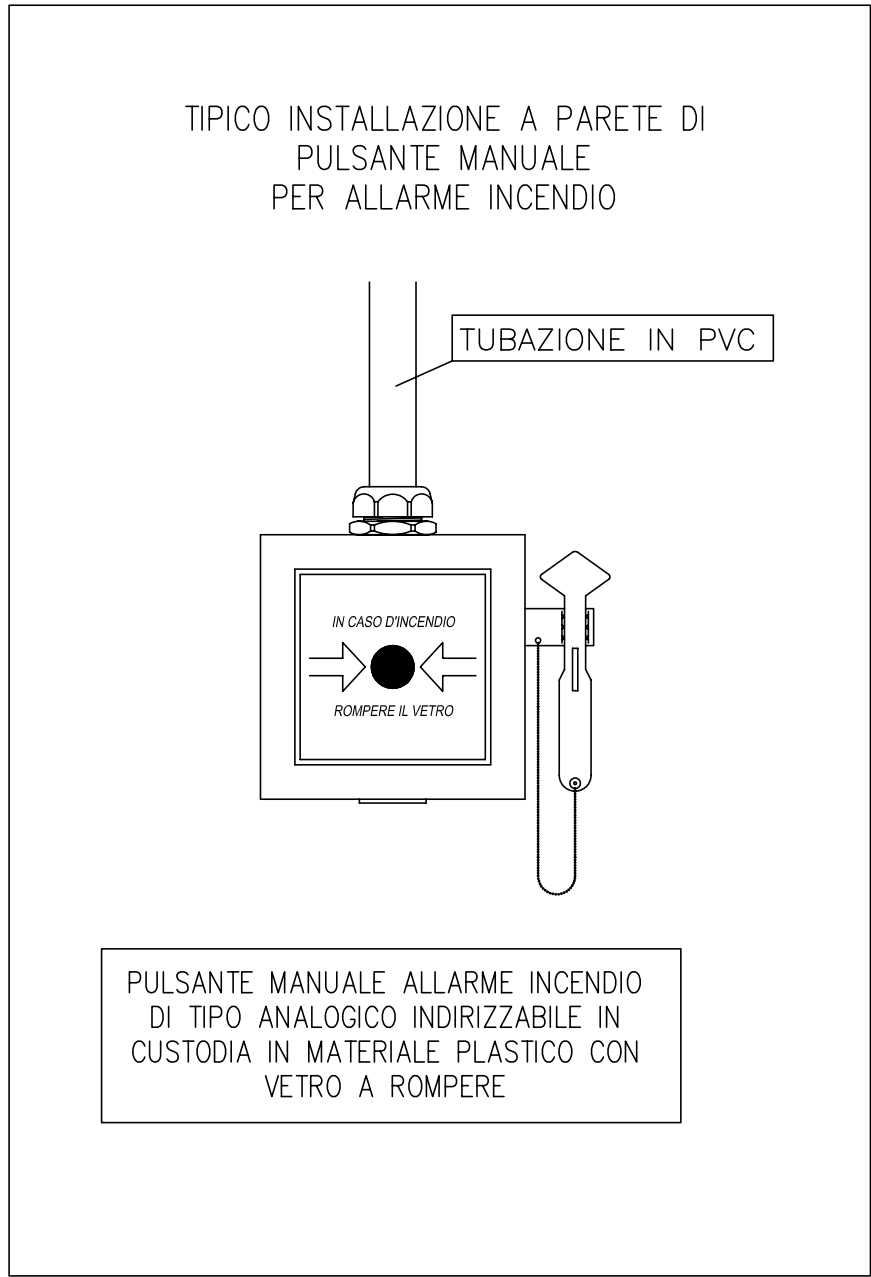

COMUNE DI VERONA
AZIENDA MOBILITA' TRASPORTI S.P.A.

SISTEMA DI TRASPORTO PUBBLICO DI TIPO FILOVIARIO

GARA D'APPALTO PER LA PROGETTAZIONE ESECUTIVA,
L'ESECUZIONE DEI LAVORI E LA FORNITURA DEI VEICOLI

OFFERTA TECNICA
B2 - PROGETTO DEFINITIVO



PROGETTO :

SOTTOSTAZIONI
SOTTOSTAZIONI INTERRATE
PLANIMETRIE E PARTICOLARI D'INSTALLAZIONE
IMPIANTO RILEVAZIONE INCENDIO, ANTINTRUSIONE

SCALA	1:50
REF. N°	PDE0302PLO3A.dwg
ALLEGATO N°	PD_E0302_PLO3A

CONCORRENTE
ATE

SOVECO
COSTRUZIONI SPA

CONSORZIO COOPERATIVE COSTRUZIONI
C.C.C.
Società cooperativa
(NAS/108/C/COOPERFOP)

MAZZI
Impresa Generale Costruzioni
S.p.A.

APTS
Advanced Public
Transport Systems srl

ALPIQ
Alpiq InTec Verona S.p.A.

Balfour Beatty
Rail

PROGETTAZIONE
COSTITUTTORE R.T.P.:

DIRETTORE TECNICO
Dott. Ing. Massimo Raccosta

DIRETTORE TECNICO
Dott. Arch. Valentina Buterlini

REV.	DATA	DESCRIZIONE	ELABORATORE	REDAITTO	INISTO	APPROVATO
A	06/01/2010	Emissione	Technical	Fallica	Tittarelli	Renzo

Il presente documento non potrà essere copiato, riprodotto o altrimenti pubblicato, in tutto o in parte, senza il consenso scritto. Ogni utilizzo non autorizzato sarà perseguito a norma di legge.
This document may not be copied, reproduced or published, either in part or entirely, without the written permission. Unauthorized use will be prosecuted by law.