PROFILO LONGITUDINALE ASSE 9

LINEA 1A
via Mondadori - S. Michele parcheggio

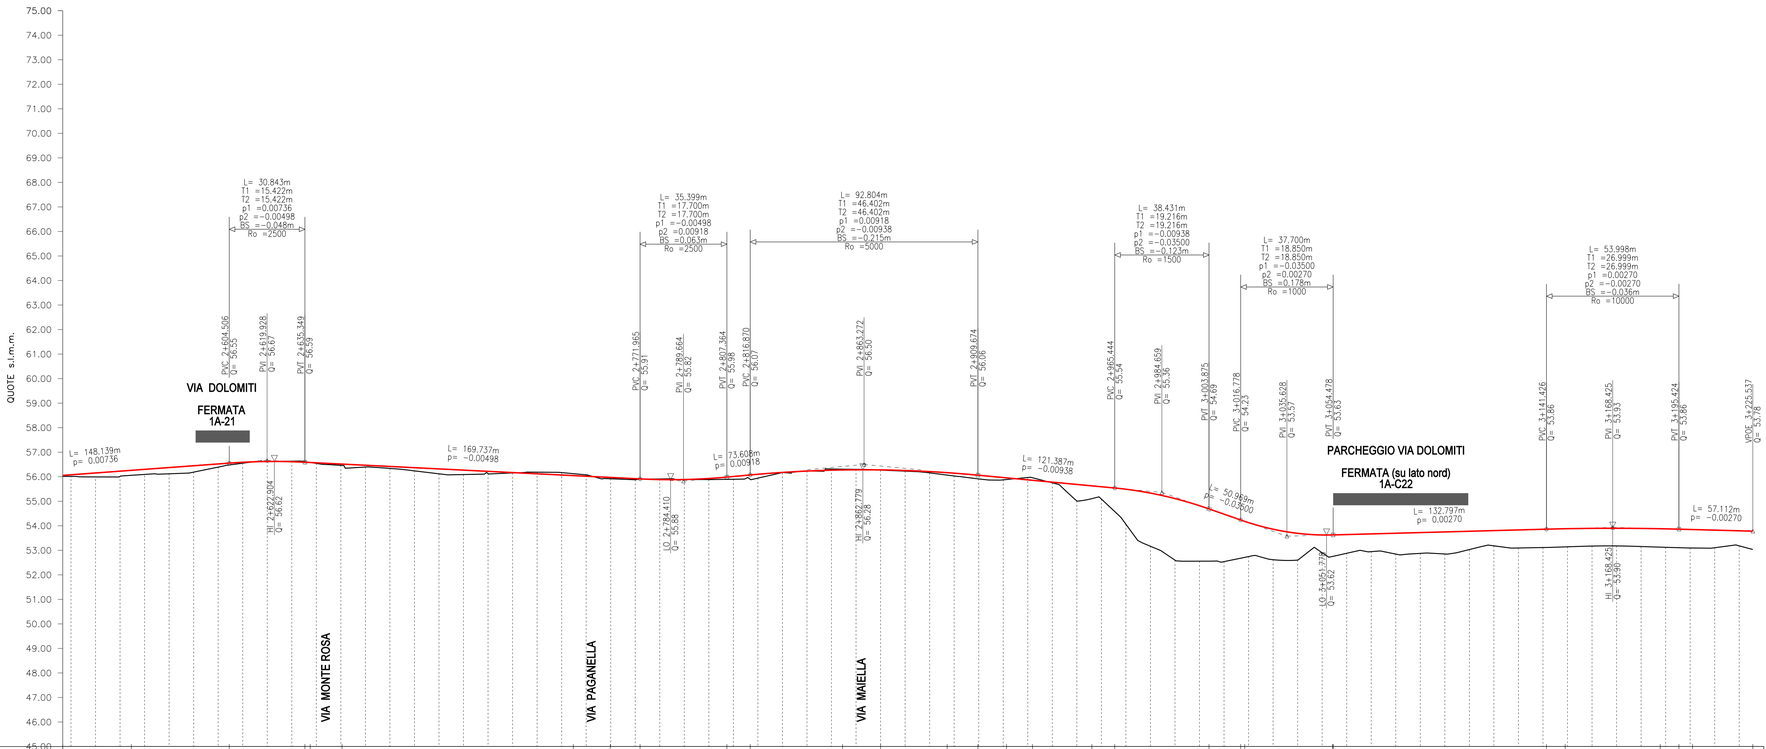

| | | |