

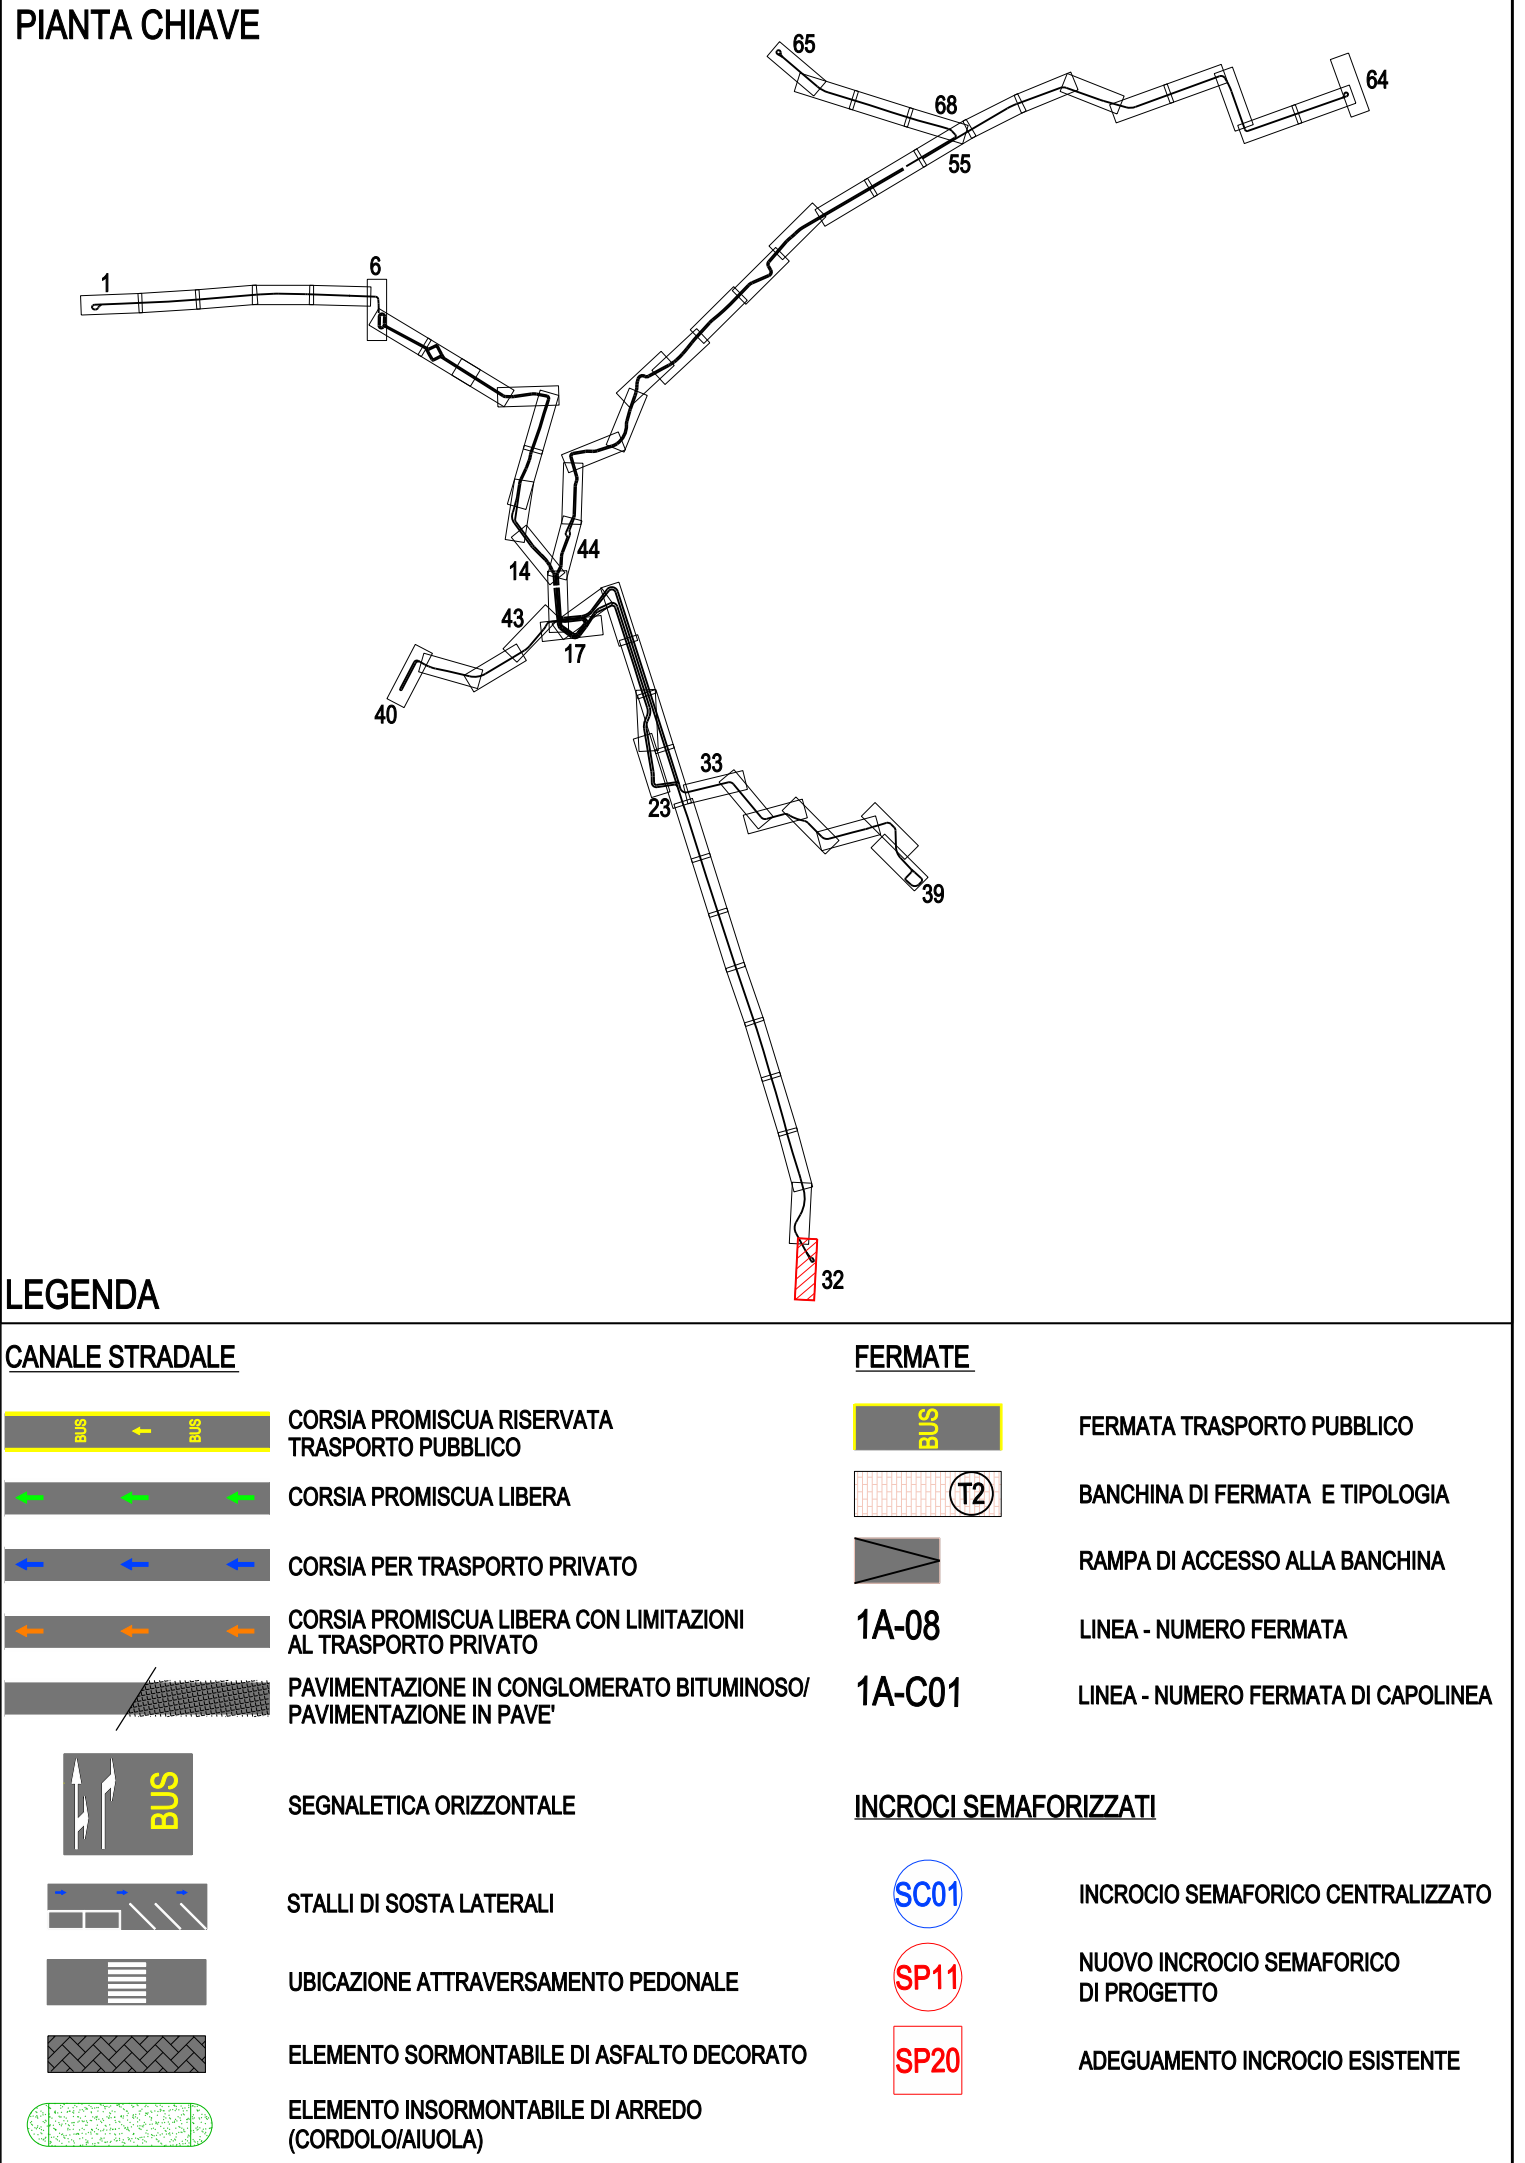


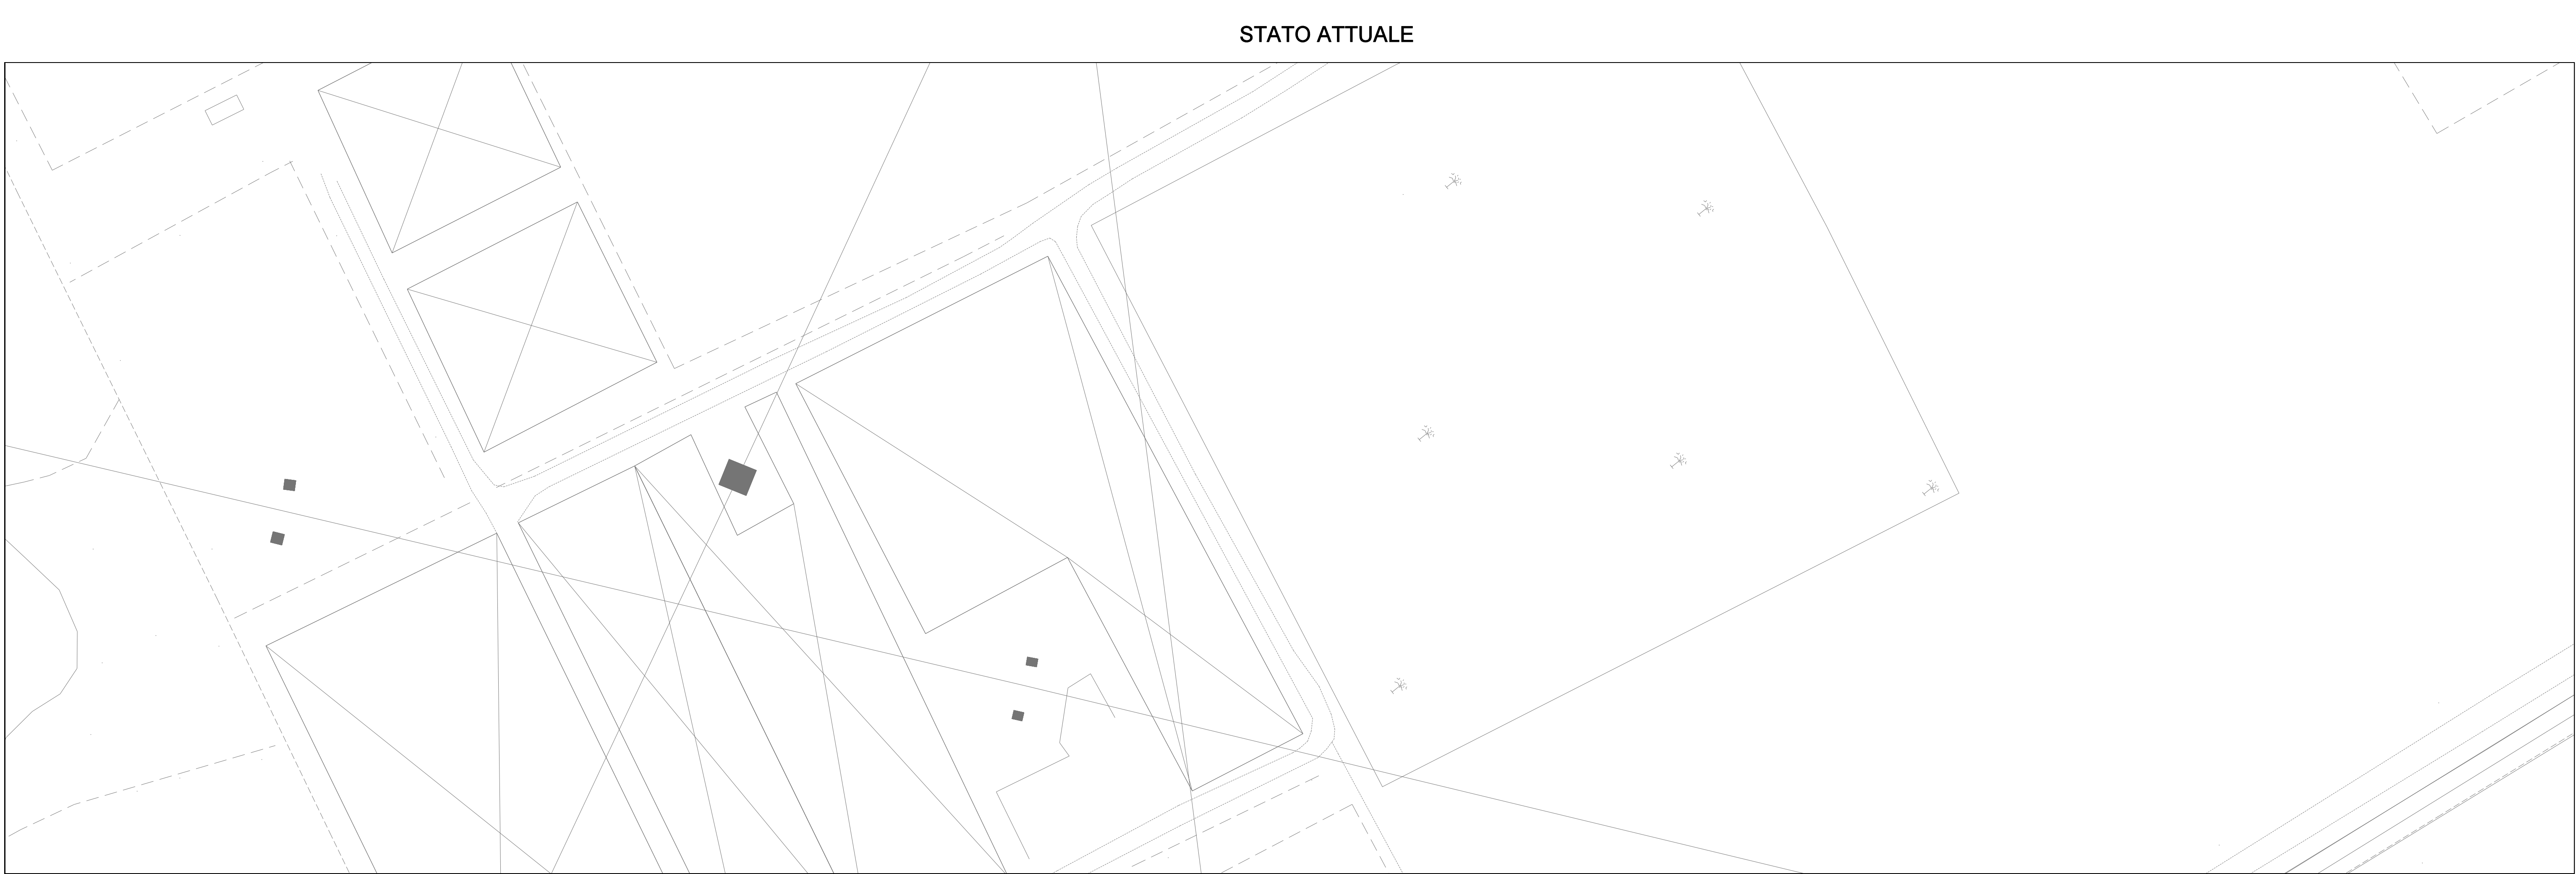

LEGENDA

CANALE STRADALE	FERMATE
CORSA PROMISCUA RISERVATA TRASPORTO PUBBLICO	FERMATA TRASPORTO PUBBLICO
CORSA PROMISCUA LIBERA	BANCHINA DI FERMATA E TIPOLOGIA
CORSA PER TRASPORTO PRIVATO	RAMPA DI ACCESSO ALLA BANCHINA
CORSA PROMISCUA LIBERA CON LIMITAZIONI AL TRASPORTO PRIVATO	1A-08 LINEA - NUMERO FERMATA
PAVIMENTAZIONE IN CONGLOMERATO BITUMINOSO/ PAVIMENTAZIONE IN PAVE	1A-C01 LINEA - NUMERO FERMATA DI CAPOLINEA
SEGNALETICA ORIZZONTALE	INCROCI SEMAFORIZZATI
STALLI DI SOSTA LATERALI	INCROCIO SEMAFORICO CENTRALIZZATO
UBICAZIONE ATTRAVERSAMENTO PEDONALE	NUOVO INCROCIO SEMAFORICO DI PROGETTO
ELEMENTO SORMONTABILE DI ASFALTO DECORATO	ADEGUAMENTO INCROCIO ESISTENTE
ELEMENTO INSORMONTABILE DI ARREDO (CORDOLO/AIUOLA)	

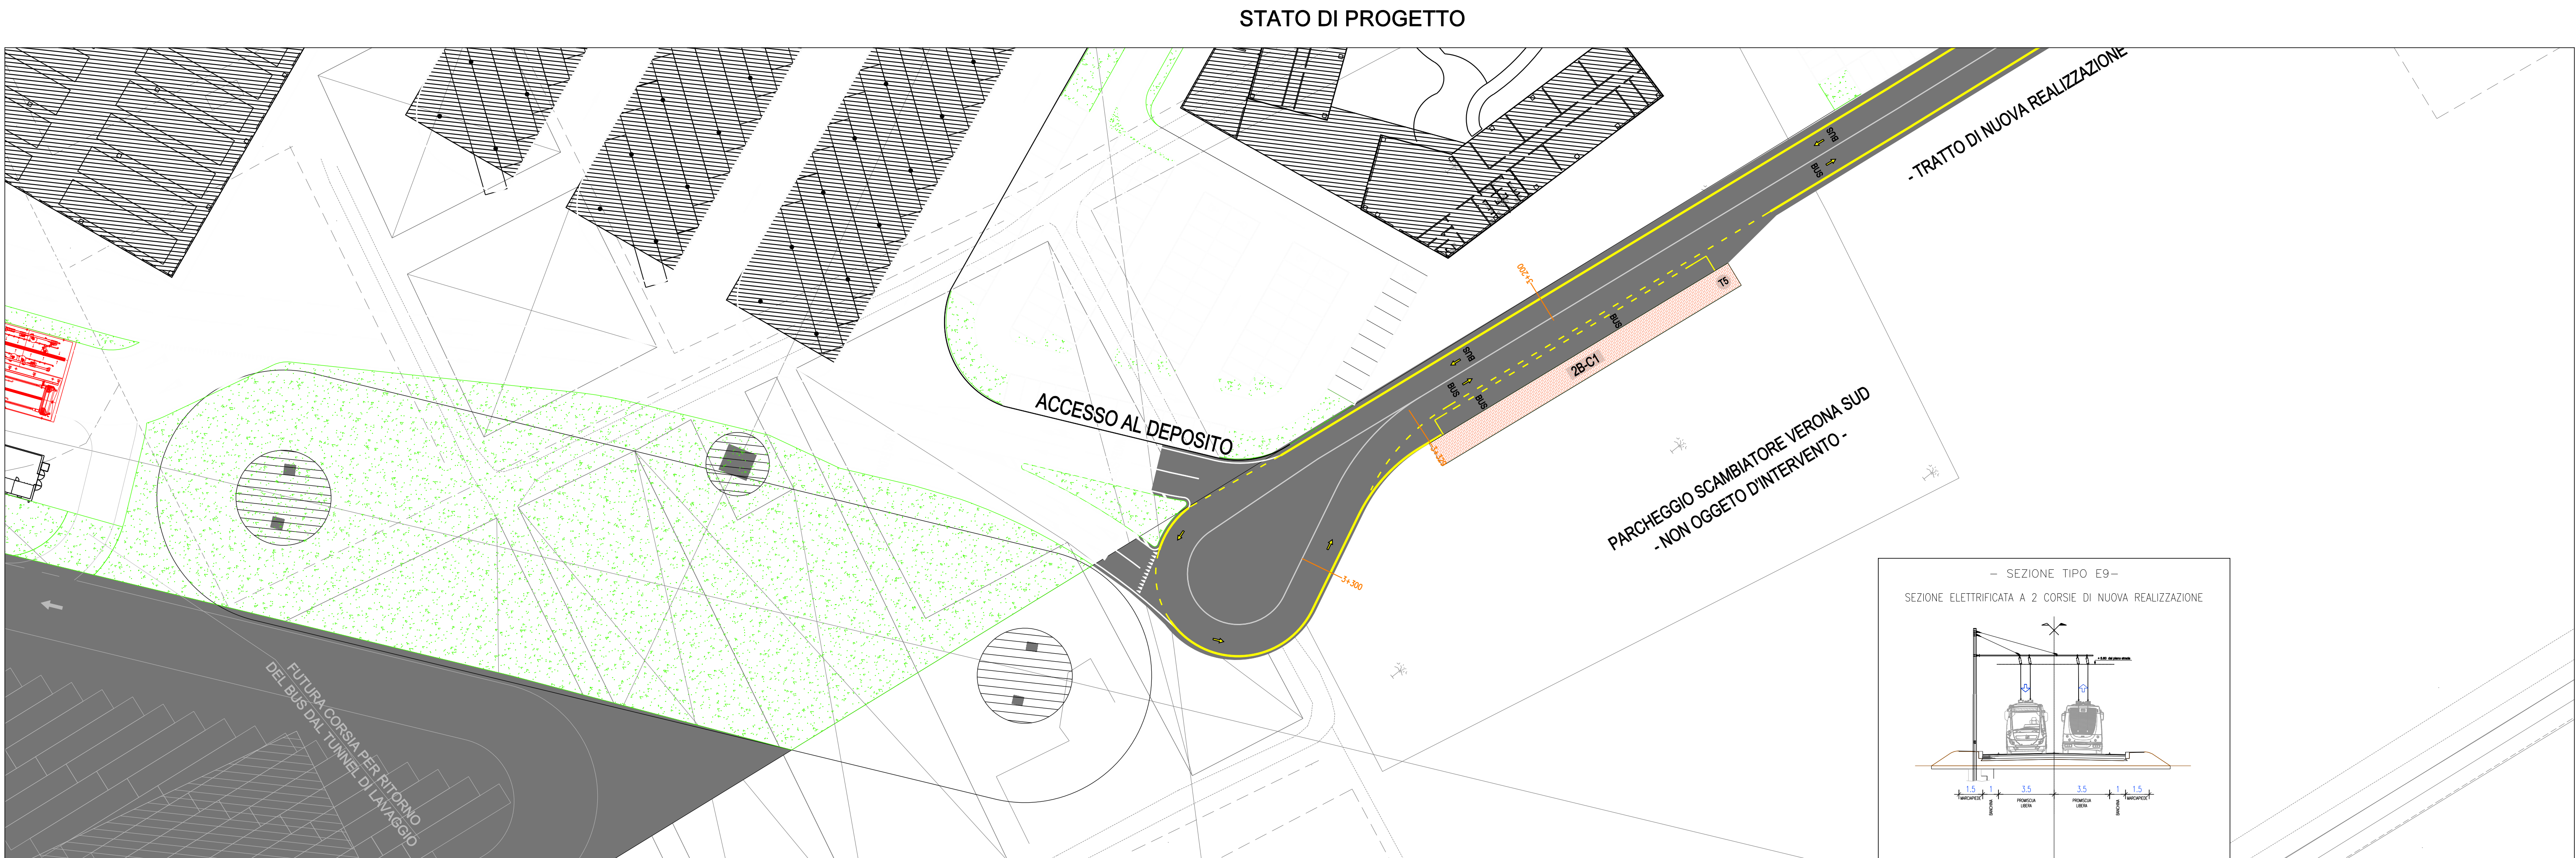

COMUNE DI VERONA
AZIENDA MOBILITA' TRASPORTI S.P.A.

SISTEMA DI TRASPORTO PUBBLICO DI TIPO FILOVIARIO

GARA D'APPALTO PER LA PROGETTAZIONE ESECUTIVA,
L'ESECUZIONE DEI LAVORI E LA FORNITURA DEI VEICOLI

OFFERTA TECNICA
B2 - PROGETTO DEFINITIVO

PROGETTO:
OPERE STRADALI
PROGETTO DEL CANALE STRADALE
Stato di fatto e di Progetto
Fiera - Deposito (Linea 28) - Planimetria Tav. 32/68

CONCORDANTE
AT:

SCALA
RIF. N°
ALLEGATO N°
PD B0103 PL32A.dwg
PD B0103 PL32A

PROGETTAZIONE
CONTRIBUTO R.I.P.:

SOVECO
CONSORZIO COOPERATIVE COSTRUZIONI
K.O.C.
APTS
Alpitronic Verona S.p.A.

MAZZI
Impresa Generale Costruzioni
S.p.A.

ALPIQ
Alpiq Infrastrutture Verona S.p.A.

Balfour Beatty Rail

PERITALIA
AUTENTICA COOPERATIVA
DIRETTORE TECNICO
Dott. Ing. Massimo Raccosta

GRPA
DIRETTORE TECNICO
Dott. Arch. Valentina Butterlin

REV.	DATA	DESCRIZIONE	ELABORAZIONE	REDAZIONE	VERIFICA	APPROVATO
A	02/2010	Emissione	Technical	Cnicchini	EPiccoli	Renns

Il presente documento non potrà essere copiato, riprodotto o altrimenti pubblicato, in tutto o in parte, senza il consenso scritto. Ogni utilizzo non autorizzato sarà perseguito a norma di legge.
This document may not be copied, reproduced or published, either in part or entirely, without the written permission. Unauthorized use will be prosecuted by law.