PROFILO LONGITUDINALE ASSE 10

LINEA 1B
rotatoria Della Corte - via Mondadori

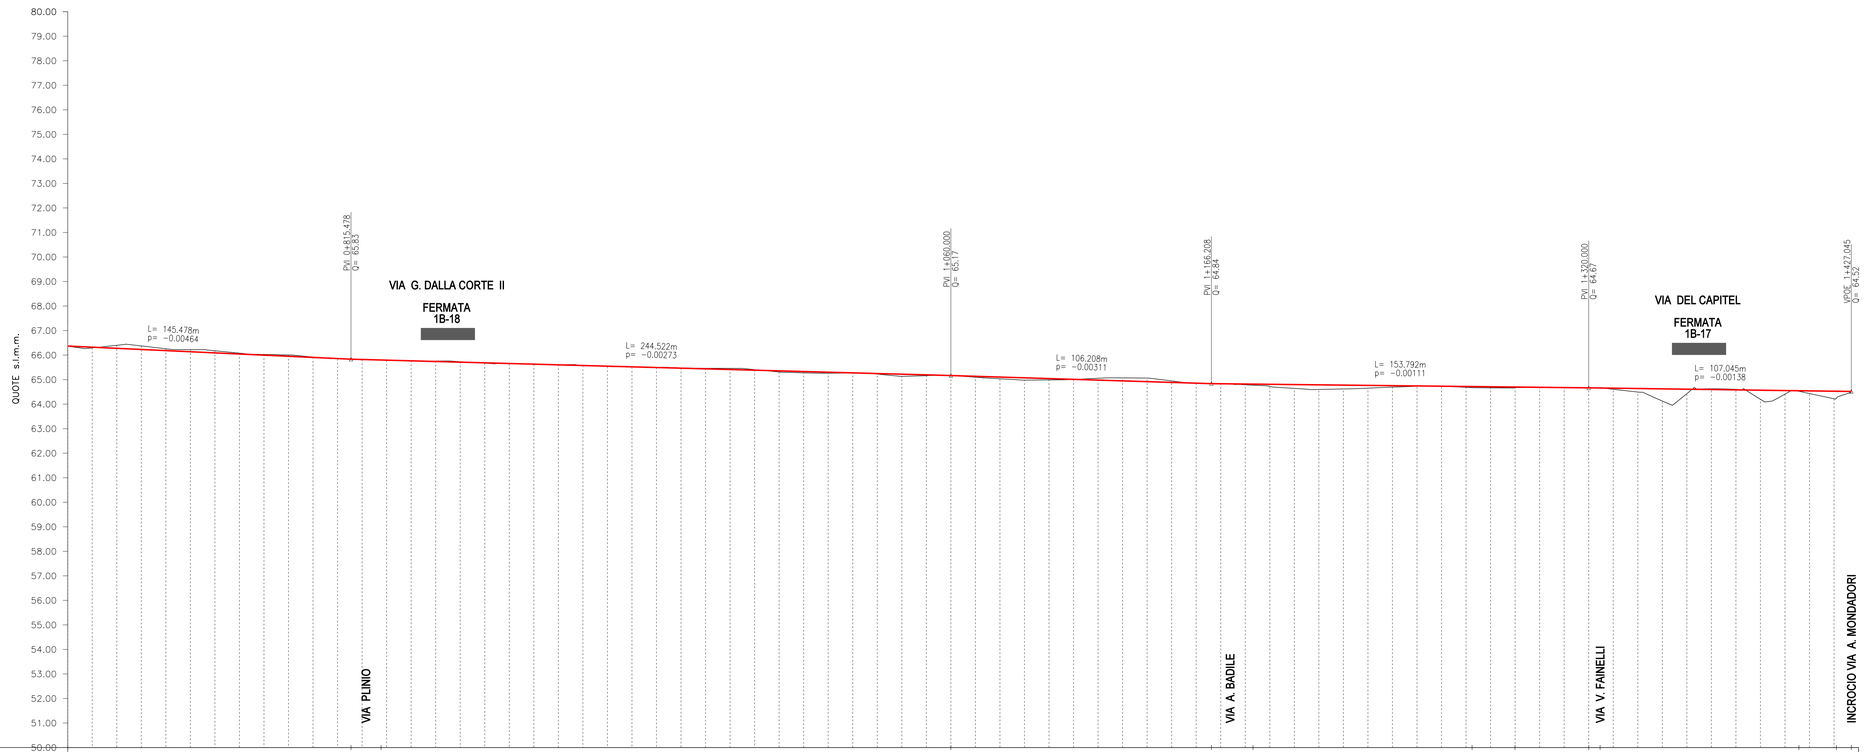

| | | |