
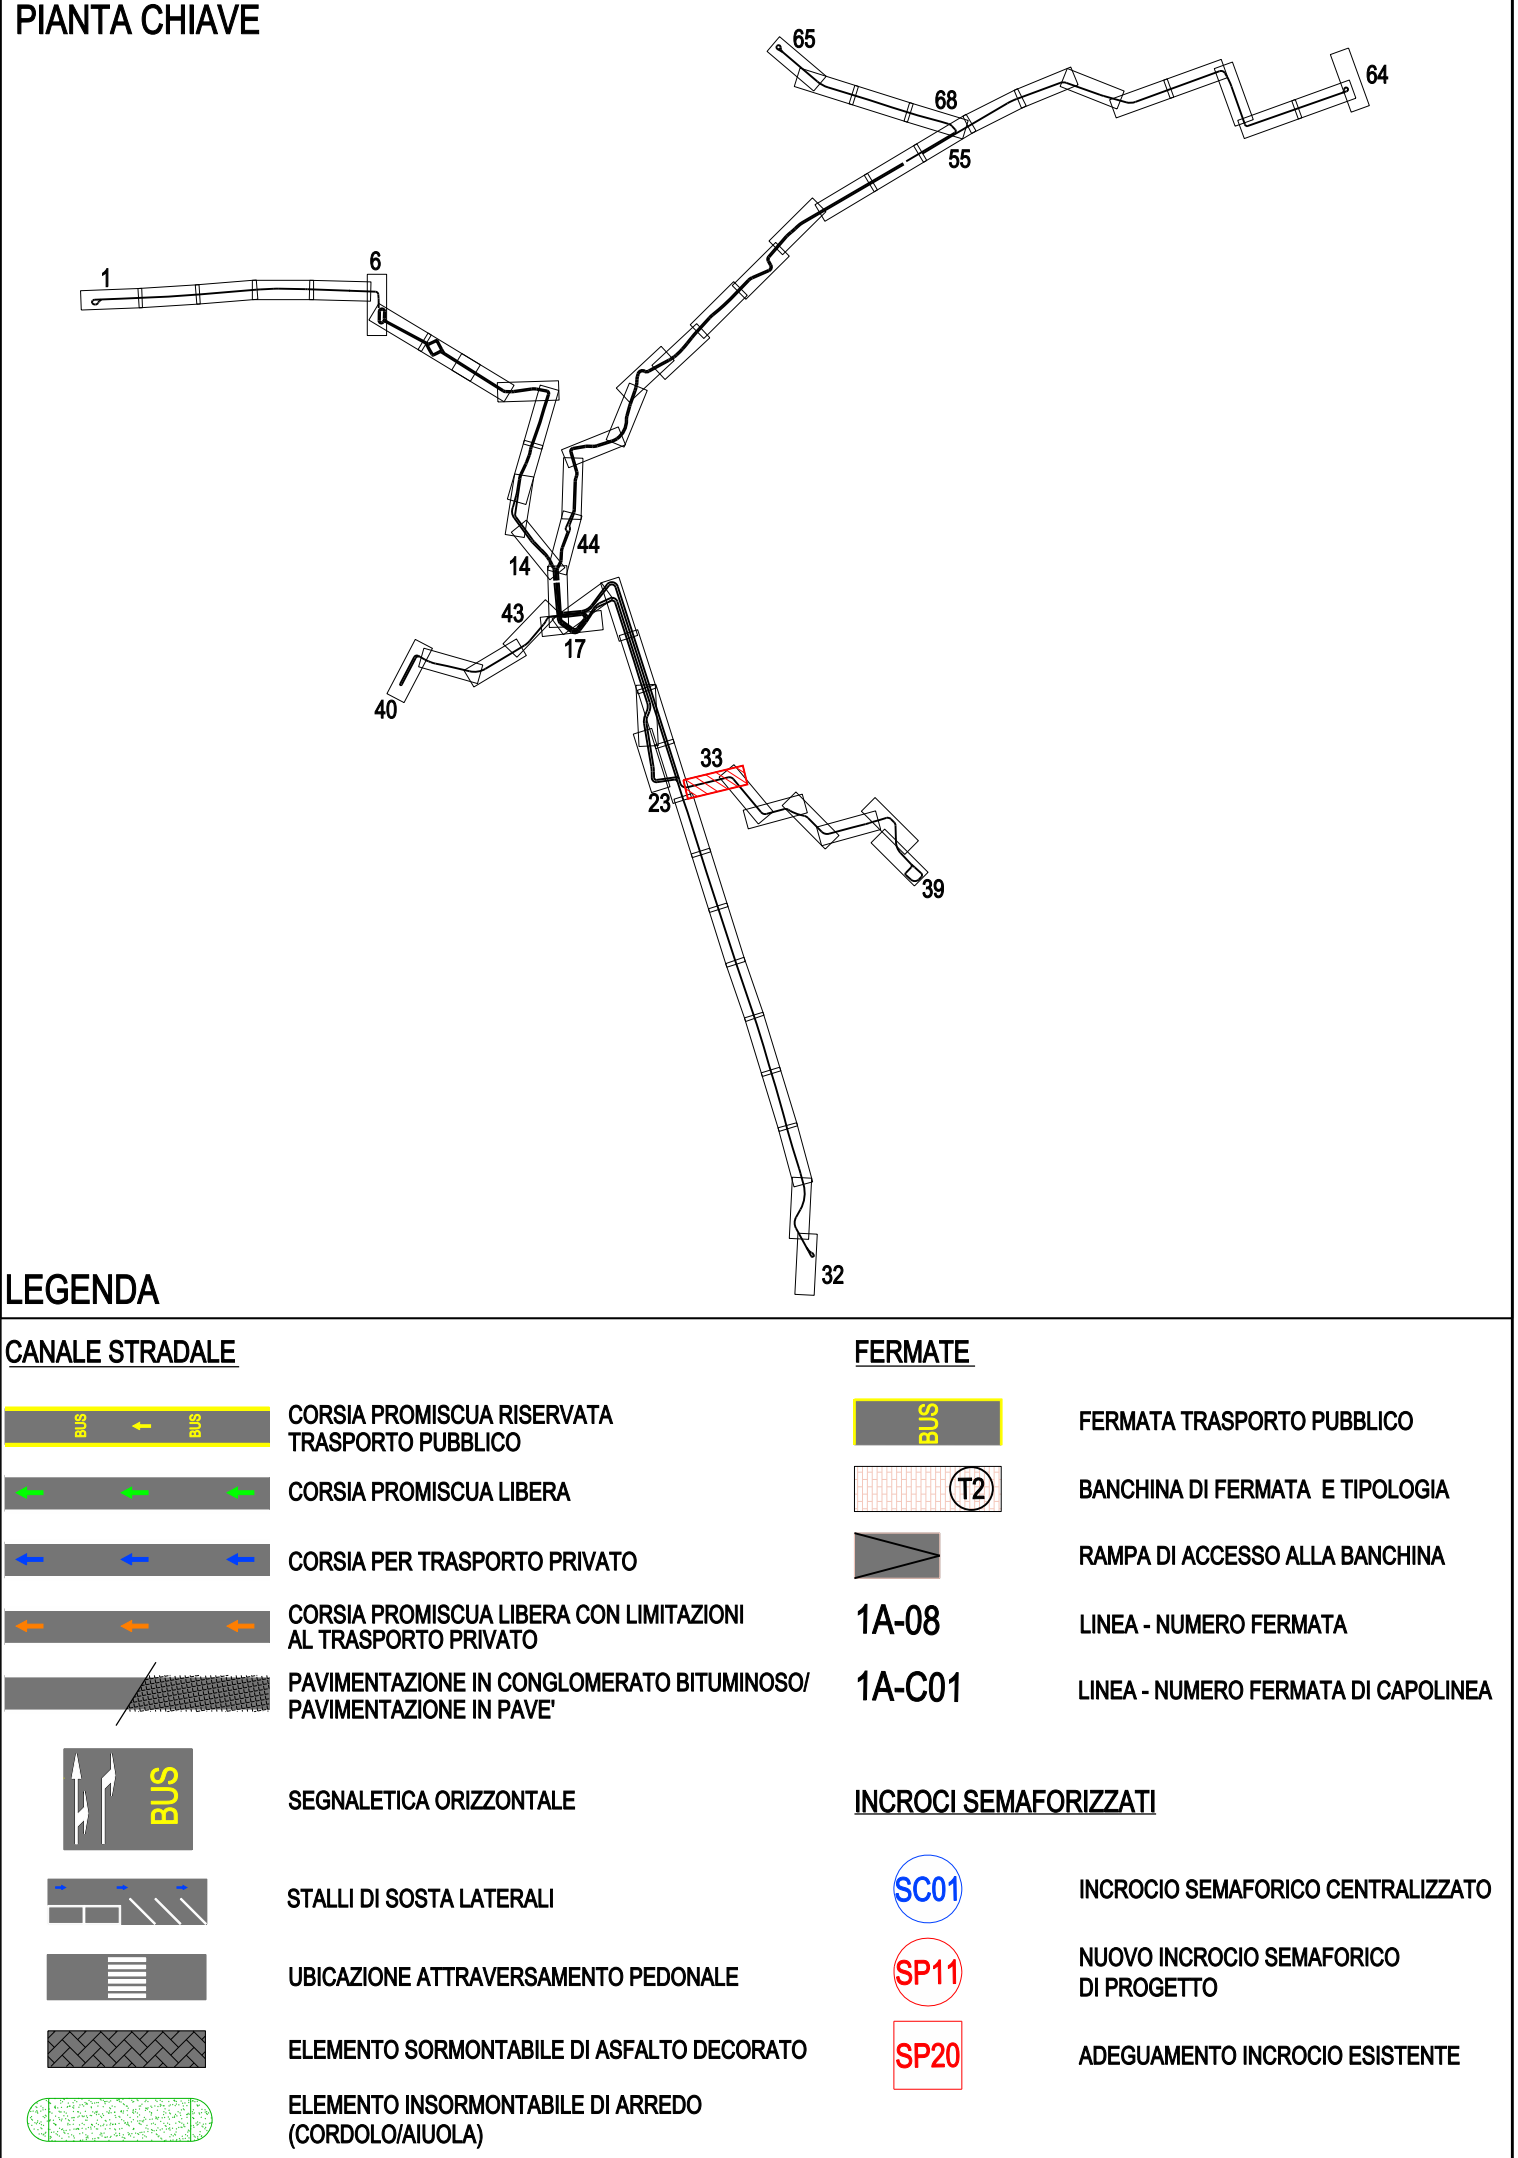
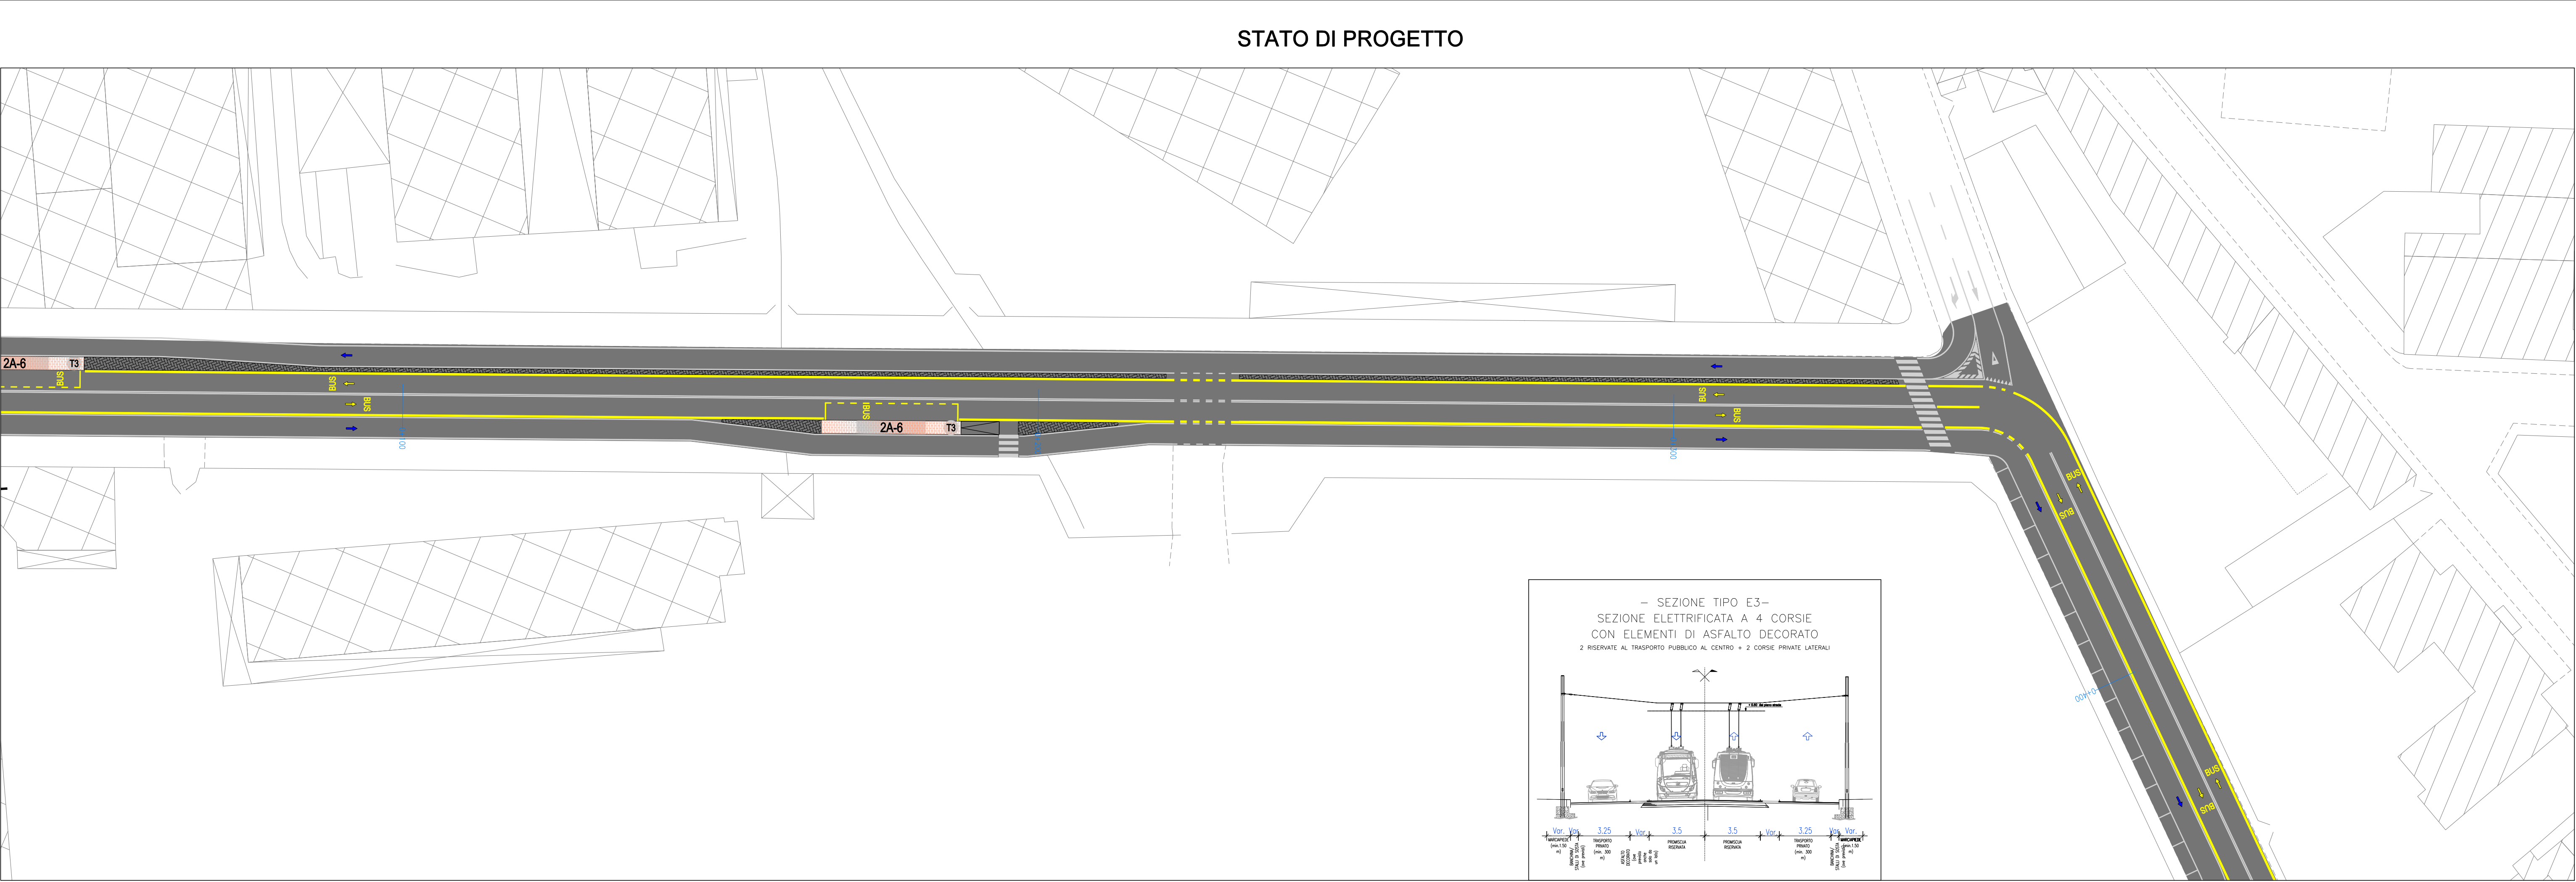


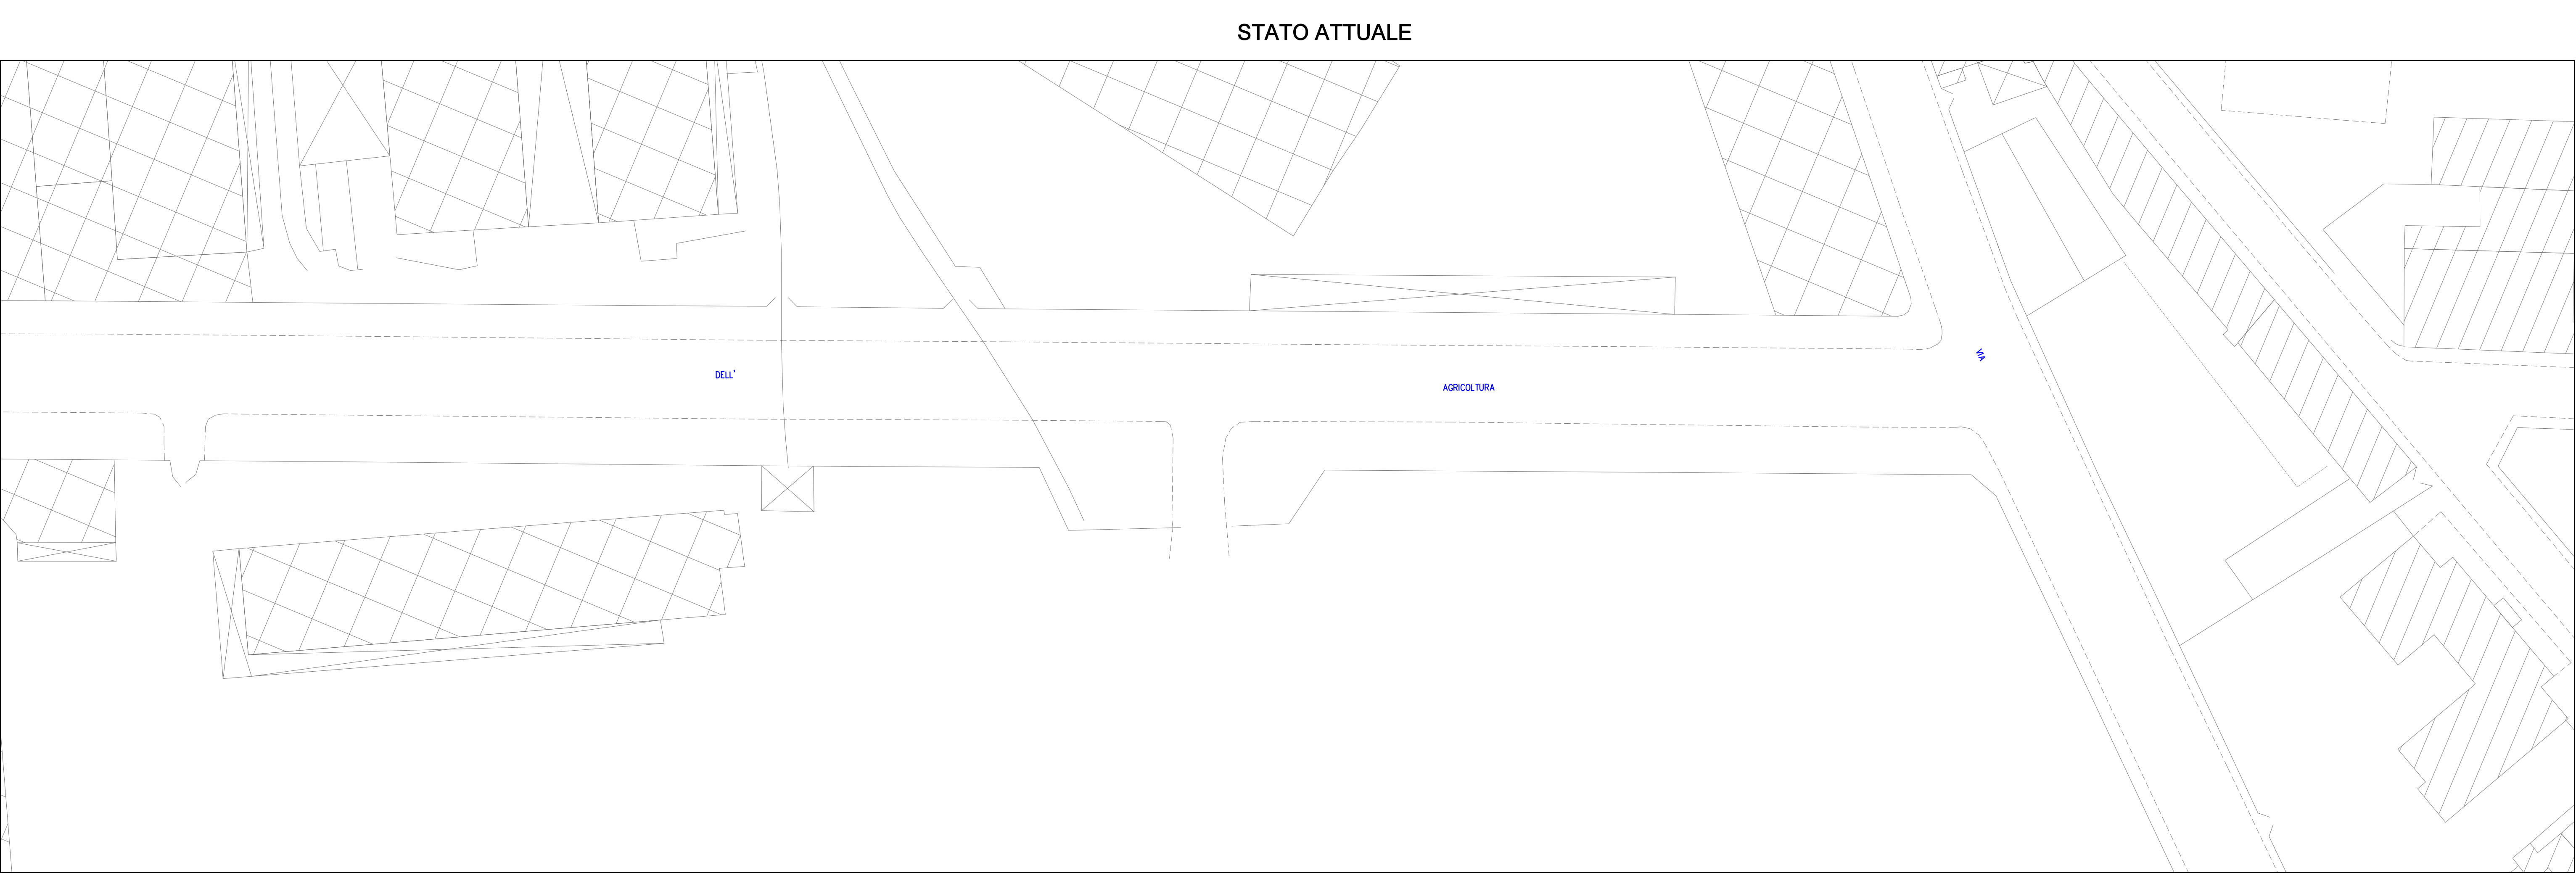

COMUNE DI VERONA
AZIENDA MOBILITA' TRASPORTI S.P.A.

SISTEMA DI TRASPORTO PUBBLICO DI TIPO FILOVIARIO

GARA D'APPALTO PER LA PROGETTAZIONE ESECUTIVA,
L'ESECUZIONE DEI LAVORI E LA FORNITURA DEI VEICOLI

OFFERTA TECNICA
B2 - PROGETTO DEFINITIVO

PROGETTO :
OPERE STRADALI
PROGETTO DEL CANALE STRADALE
Stato di fatto e di Progetto
Fiera - Piazzale L. Scuro (Linea 2A) - Planimetria Tav. 33/68

CONCORDANTE
ATE:

SCALA
RIF. N°
ALLEGATO N°

PROGETTAZIONE
COSTITUENDO R.I.P.:

SOVECO
APT
CONSORZIO COOPERATIVE COSTRUZIONI
MAZZI
ALPIQ
Balfour Beatty Rail

REDAZIONE
DIRETTORE TECNICO
Dott. Ing. Massimo Raccosta
DIRETTORE TECNICO
Dott. Arch. Valentina Buttarini

REV.	DATA	DESCRIZIONE	ELABORAZIONE	REDATTO	VERIFICATO	APPROVATO
A	02/2020	Emissione	Tecnicista	Canicchiai	EPiccoli	Ramos

Il presente documento non potrà essere copiato, riprodotto o altrimenti pubblicato, in tutto o in parte, senza il consenso scritto. Ogni utilizzo non autorizzato sarà perseguito a norma di legge.
This document may not be copied, reproduced or published, either in part or entirely, without the written permission. Unauthorized use will be prosecuted by law.