
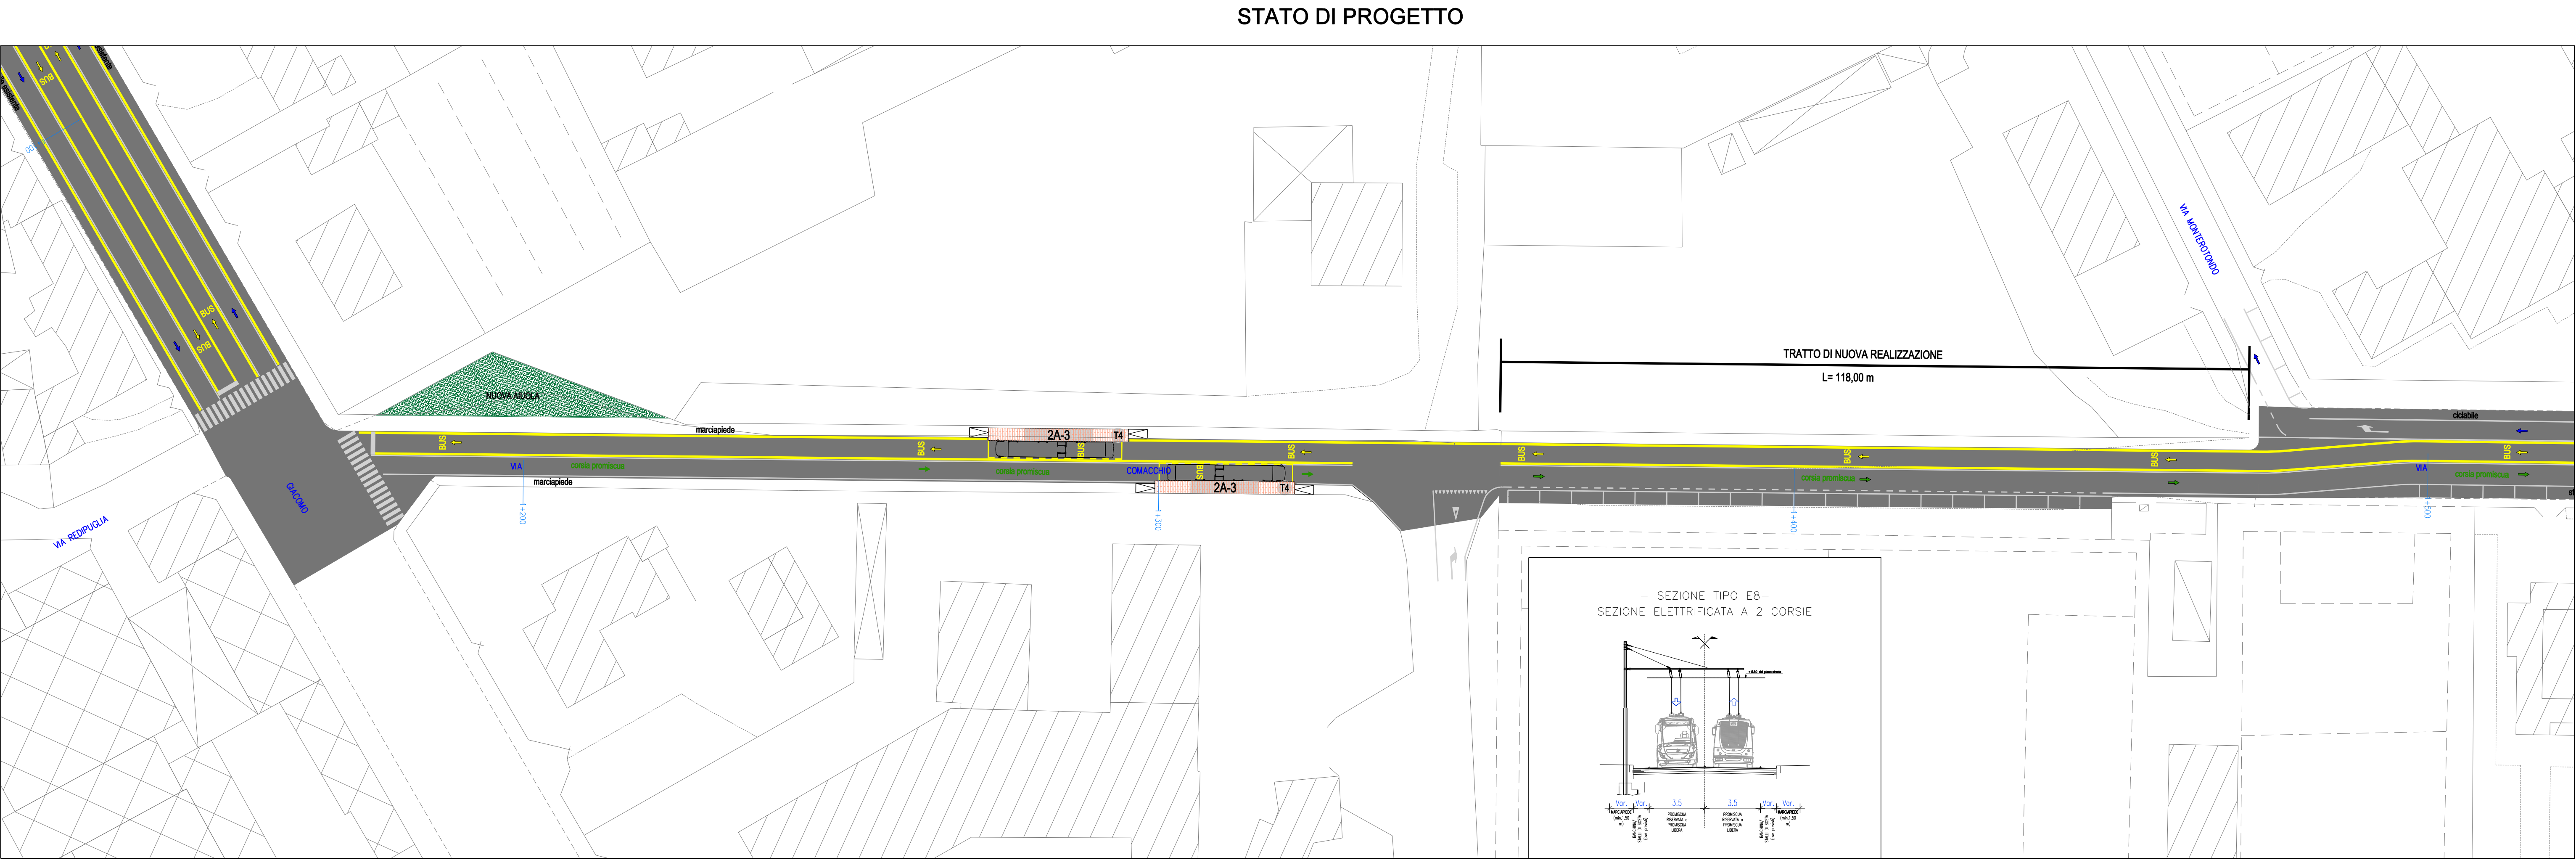
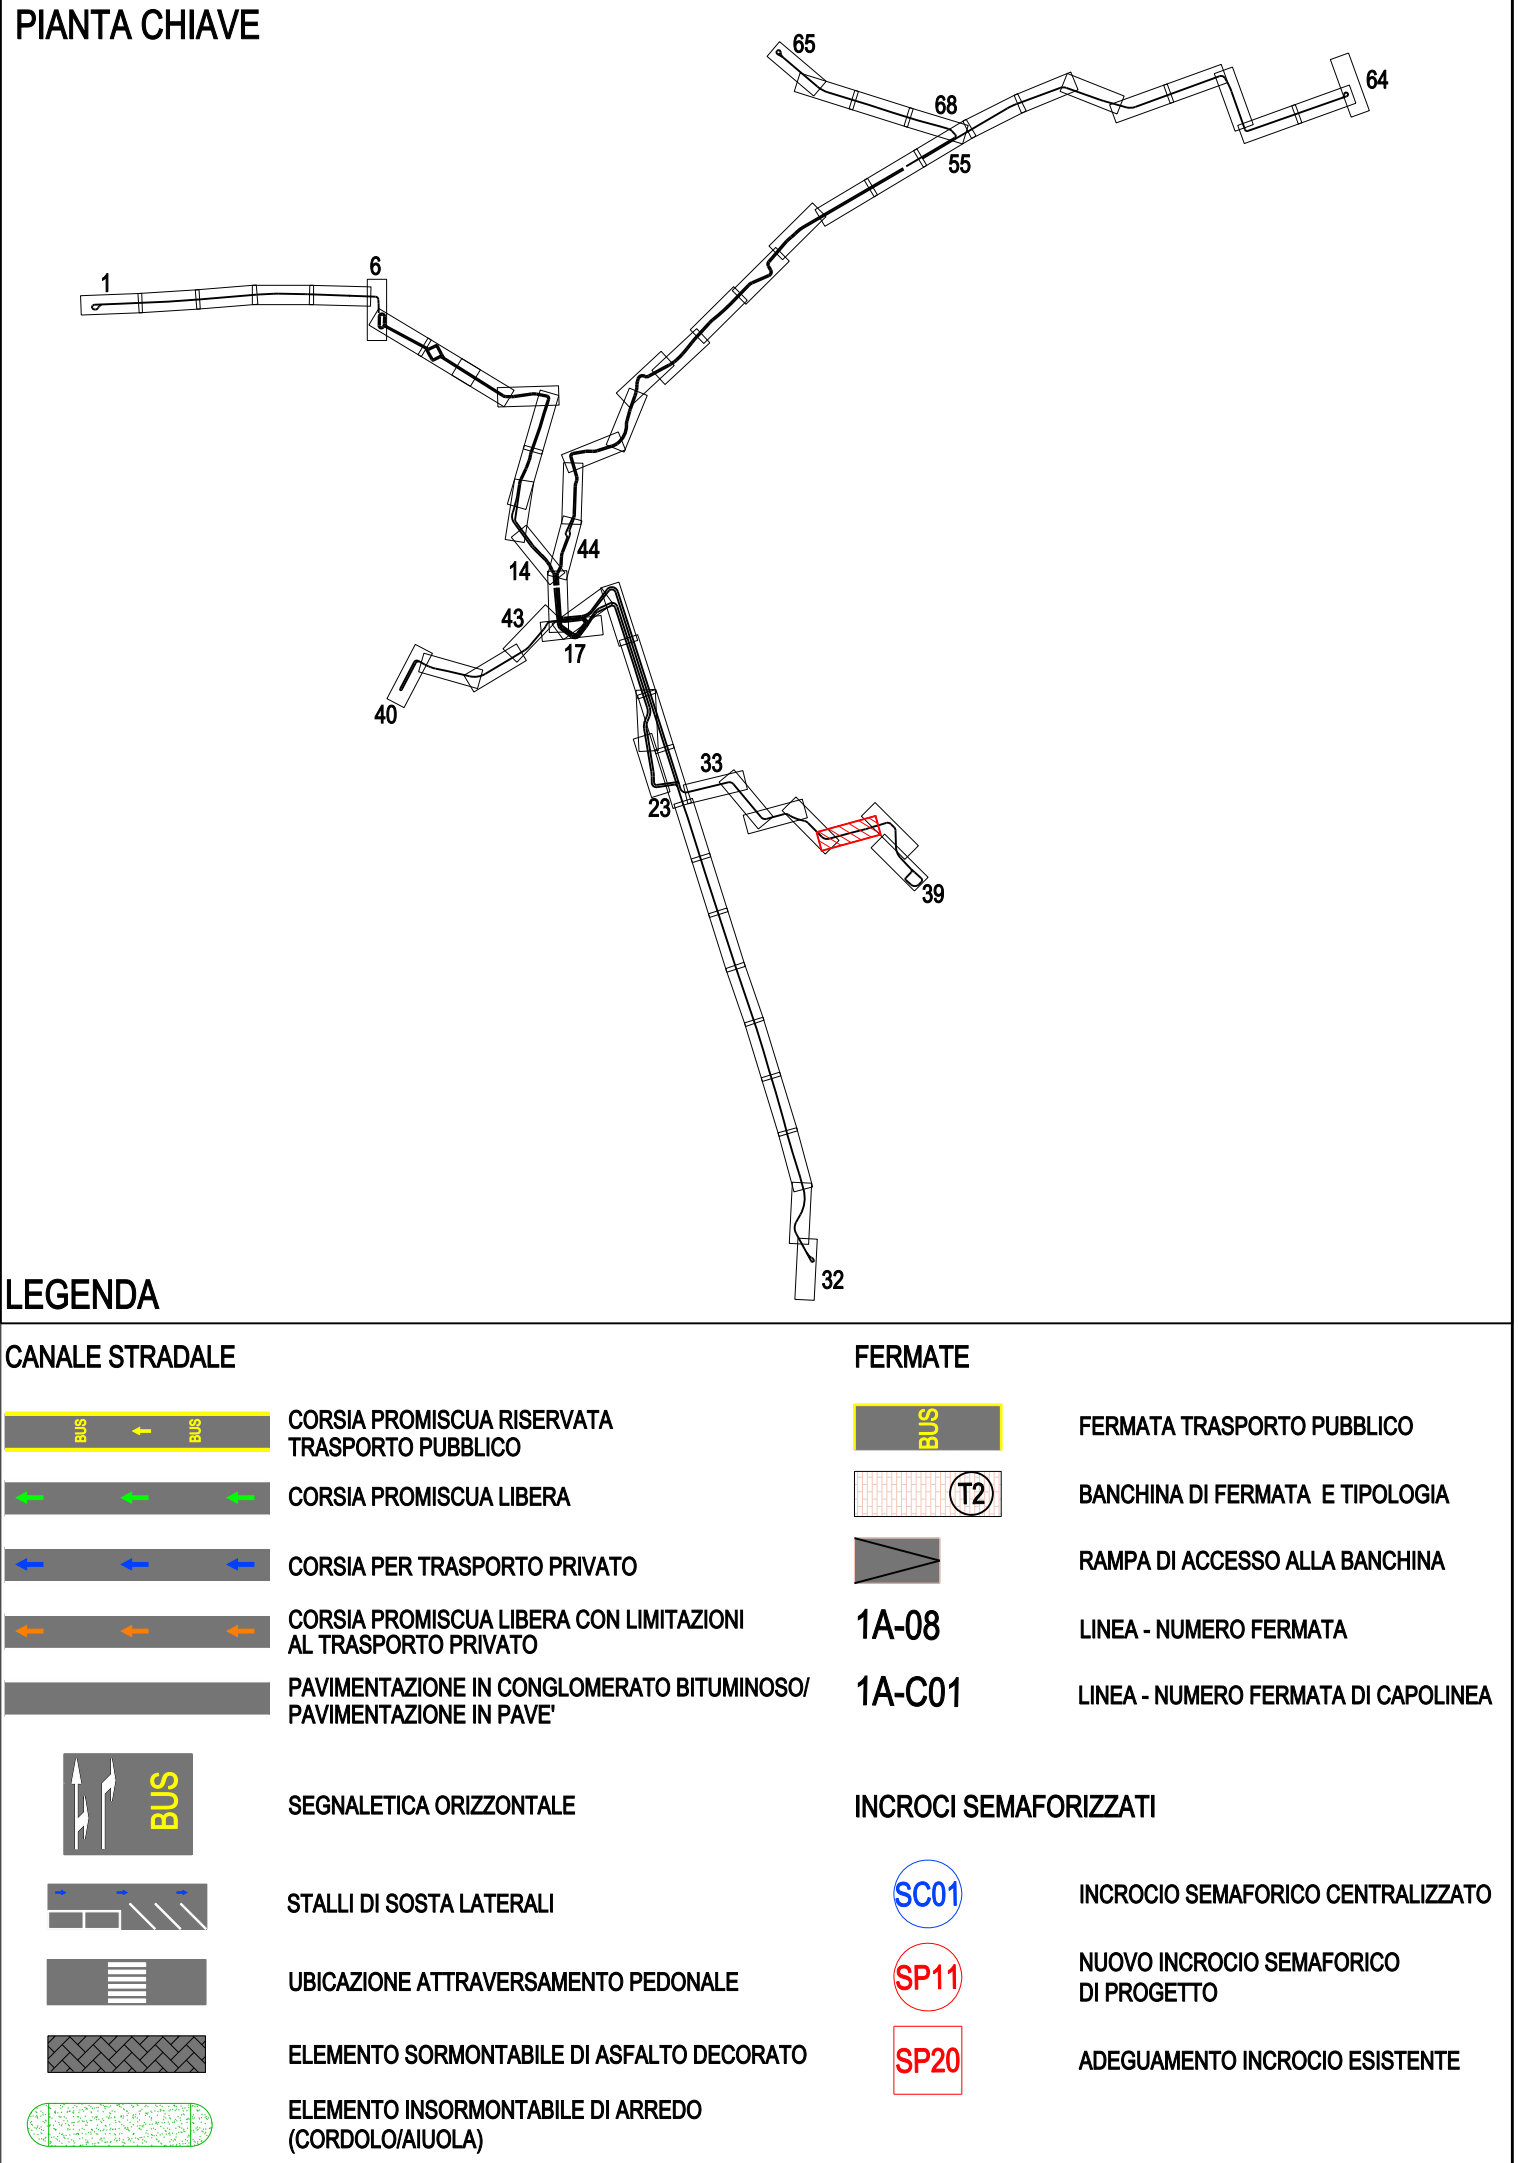


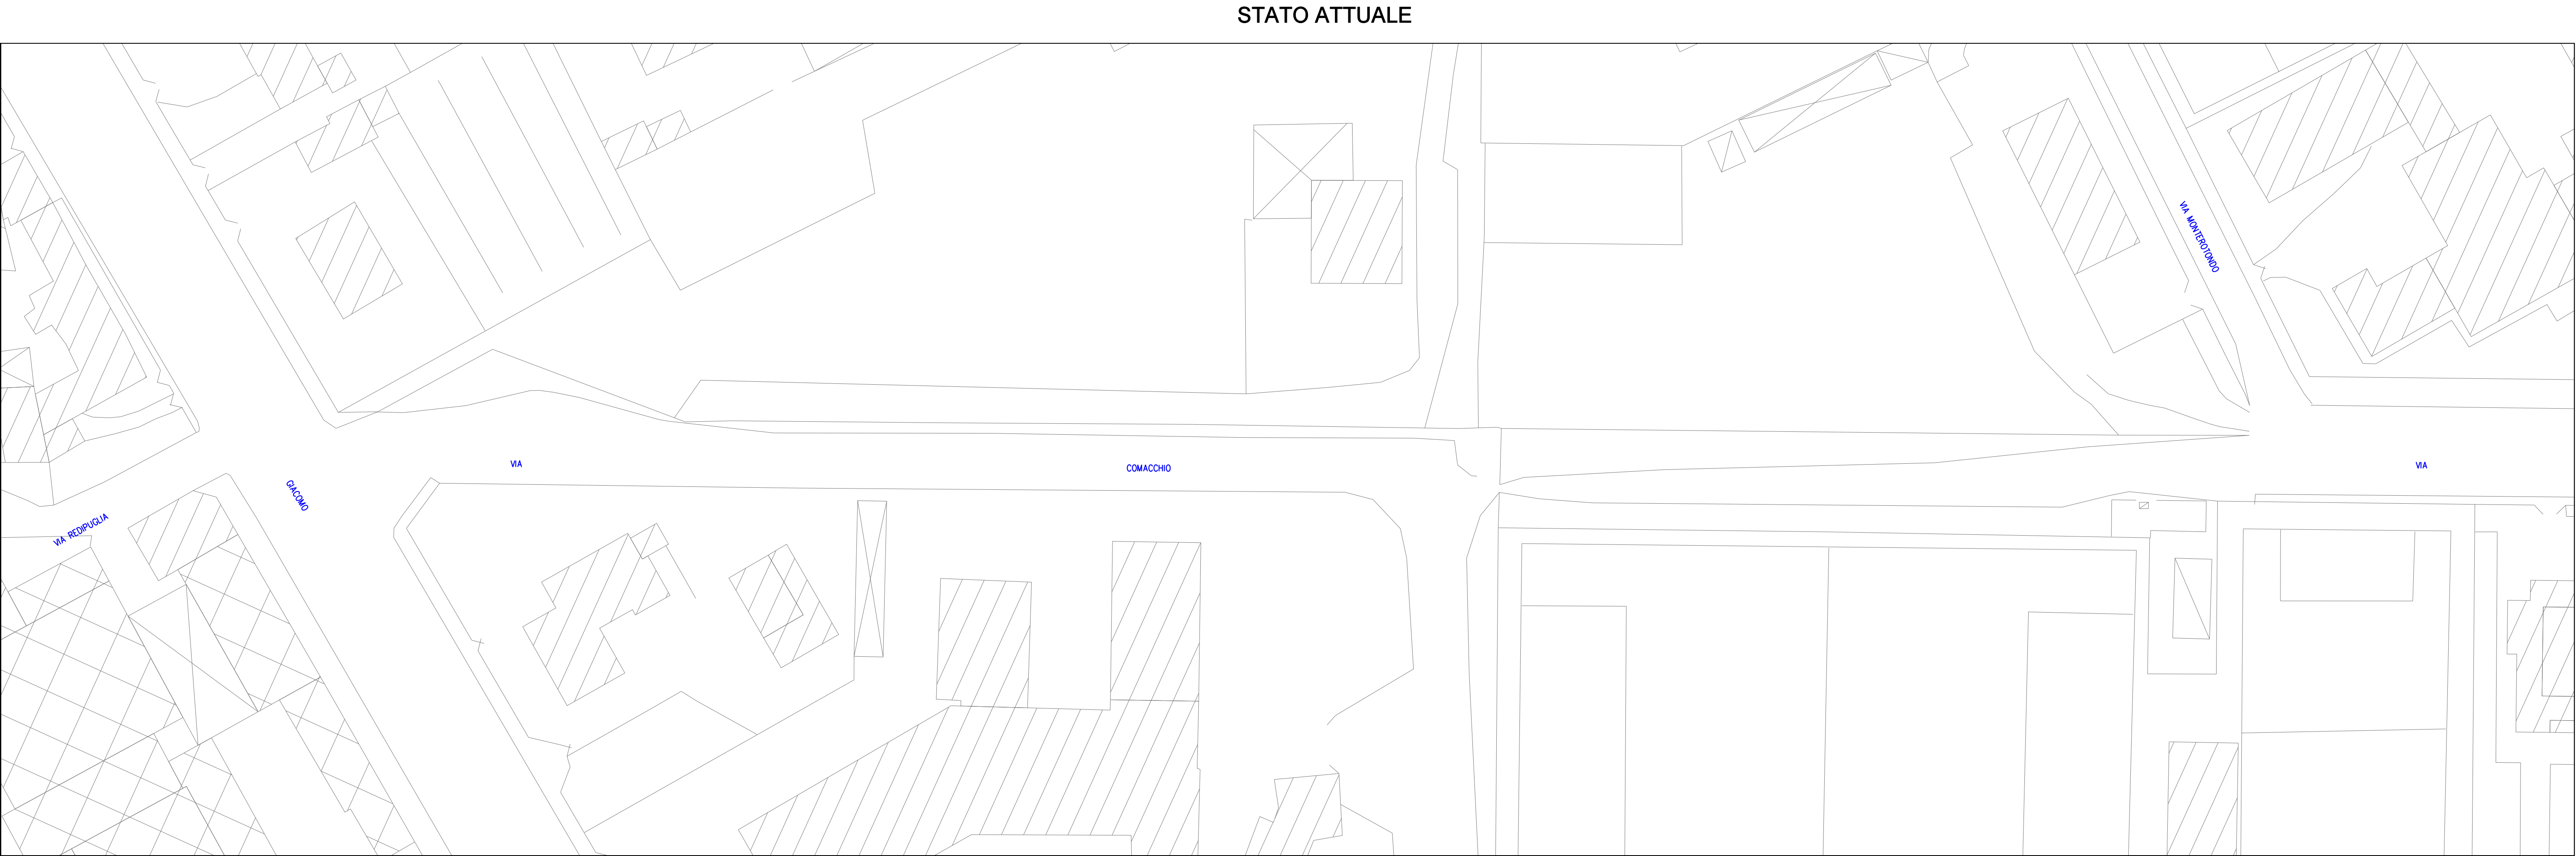

COMUNE DI VERONA  
AZIENDA MOBILITA' TRASPORTI S.P.A.

SISTEMA DI TRASPORTO PUBBLICO DI TIPO FILOVIARIO

GARA D'APPALTO PER LA PROGETTAZIONE ESECUTIVA,  
L'ESECUZIONE DEI LAVORI E LA FORNITURA DEI VEICOLI

OFFERTA TECNICA  
B2 - PROGETTO DEFINITIVO

PROGETTO :

OPERE STRADALI  
PROGETTO DEL CANALE STRADALE  
Stato di fatto e di Progetto  
Fiera - Piazzale L. Scuro (Linea 2A) - Planimetria Tav. 37/68

CONCORRENTE  
ATE:

SCALA  
REF. N°  
ALLEGATO N°

PD 80103 PL37A

PROGETTAZIONE  
COSTITUENDO R.I.P.:

SOVECO  
APT  
CONSORZIO COOPERATIVE COSTRUZIONI  
MAZZI  
ALPIQ  
Balfour Beatty Rail

REDAZIONE  
DIRETTORE TECNICO  
Dott. Ing. Massimo Raccosta

REDAZIONE  
DIRETTORE TECNICO  
Dott. Arch. Valentina Buttarini

| REV. | DATA    | DESCRIZIONE | ELABORAZIONE | REDAZIONE   | VERIFICA | APPROVATO |
|------|---------|-------------|--------------|-------------|----------|-----------|
| A    | 02/2001 | Emissione   | Tecnicista   | Concettista | EPiccola | Roma      |

Il presente documento non potrà essere copiato, riprodotto o altrimenti pubblicato, in tutto o in parte, senza il consenso scritto. Ogni utilizzo non autorizzato sarà perseguito a norma di legge.  
This document may not be copied, reproduced or published, either in part or entirely, without the written permission. Unauthorized use will be prosecuted by law.