
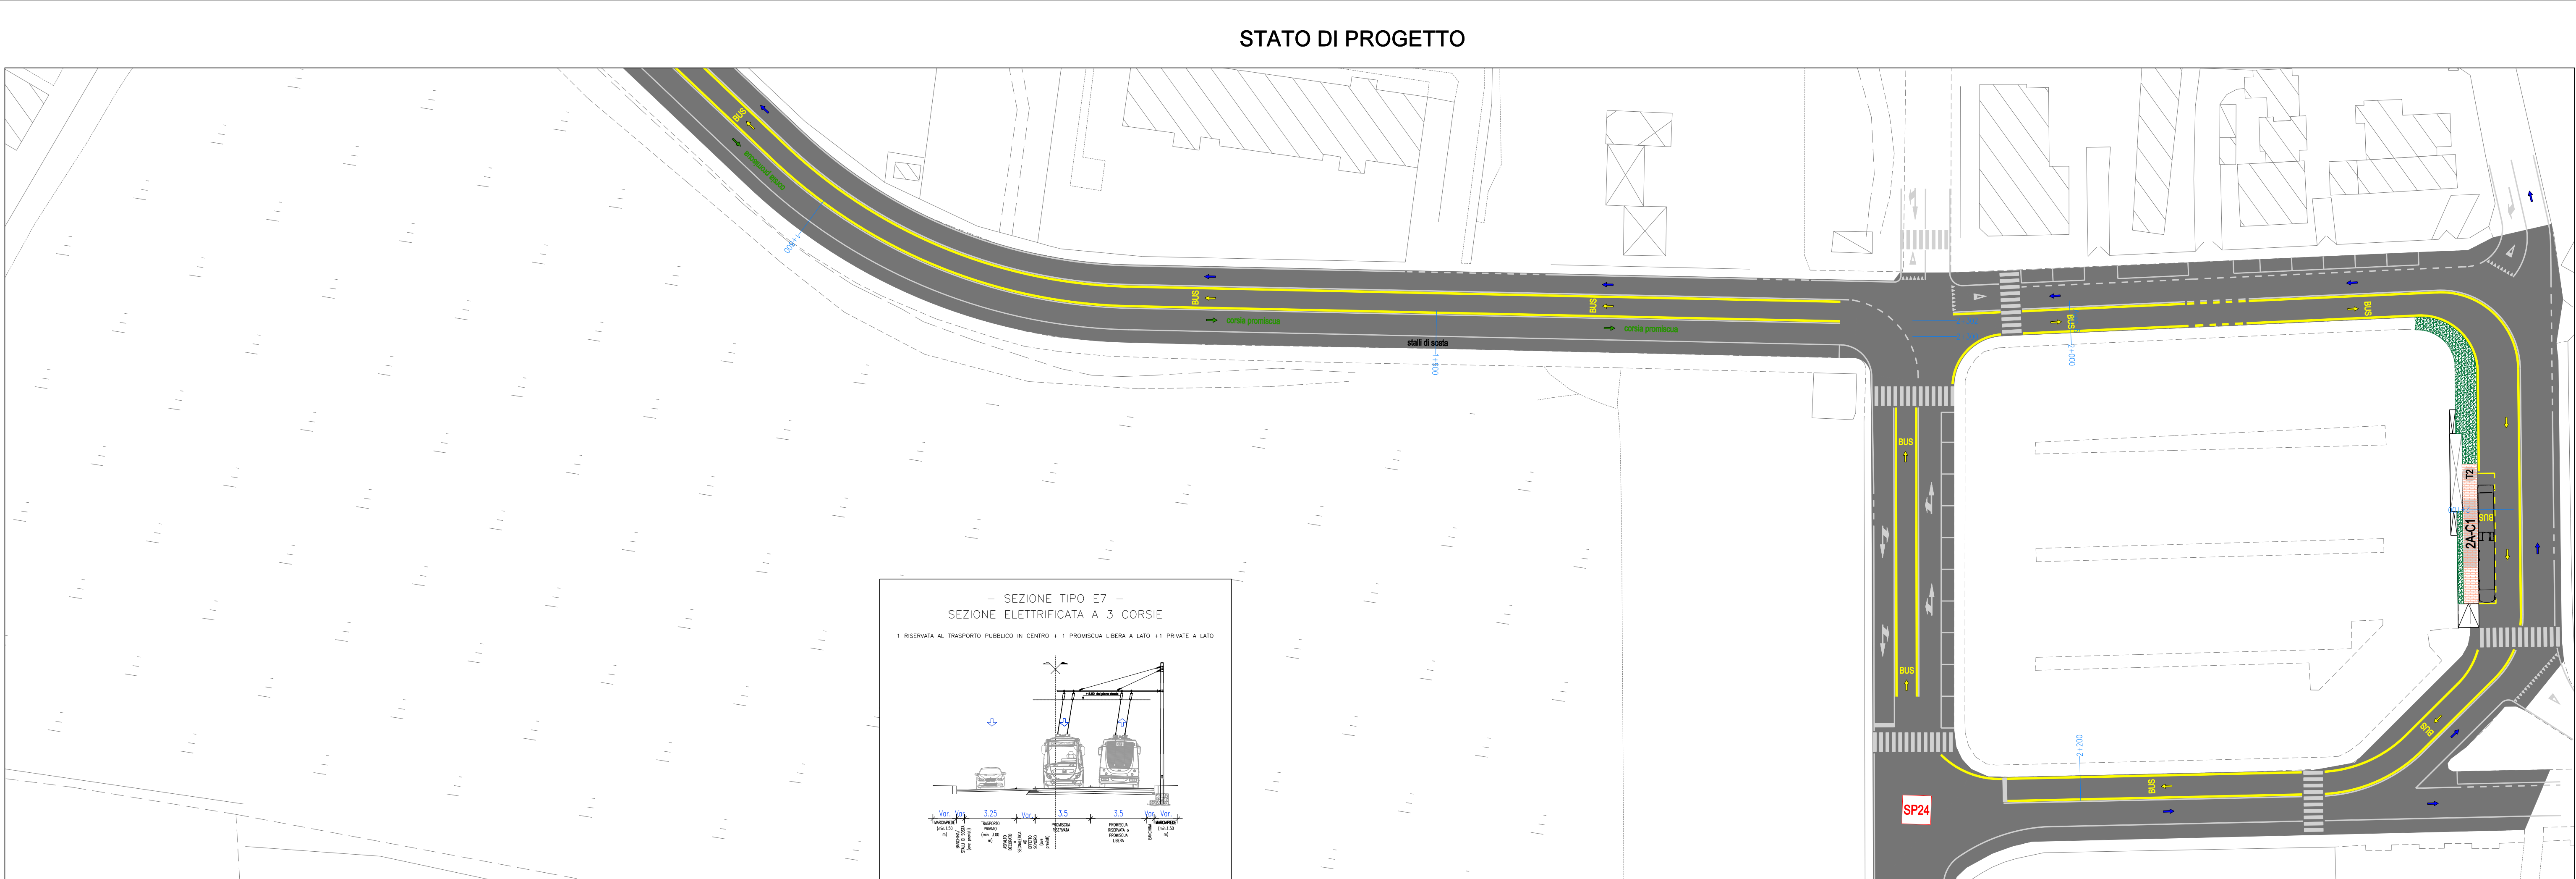
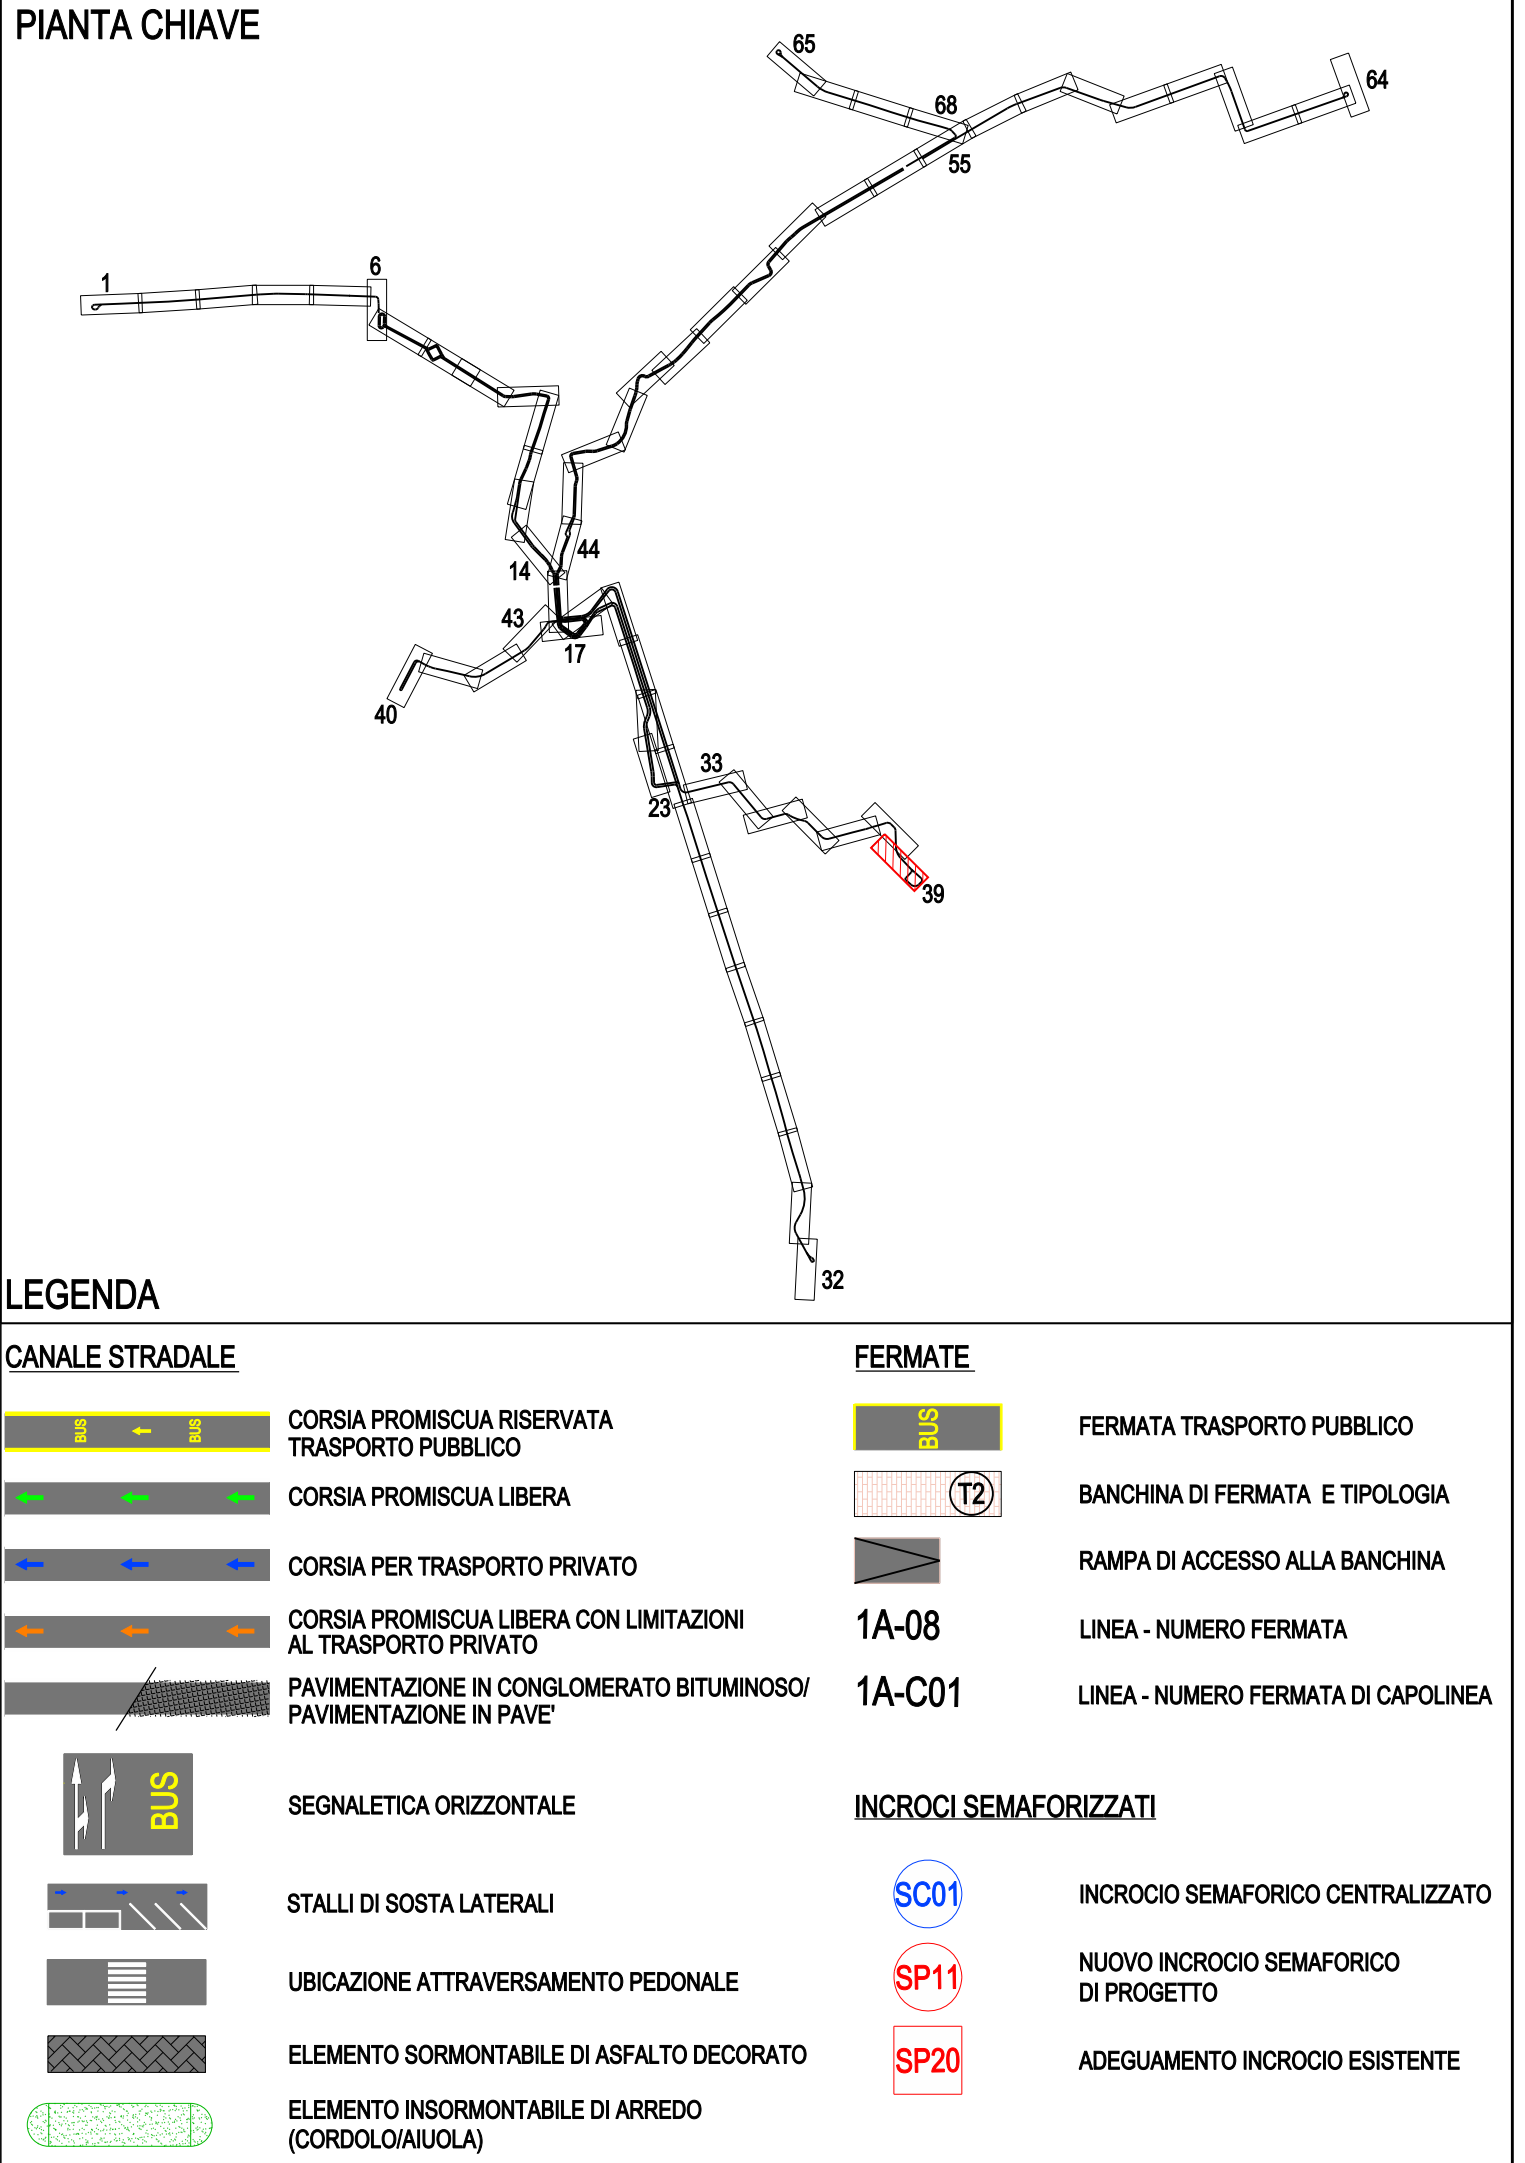


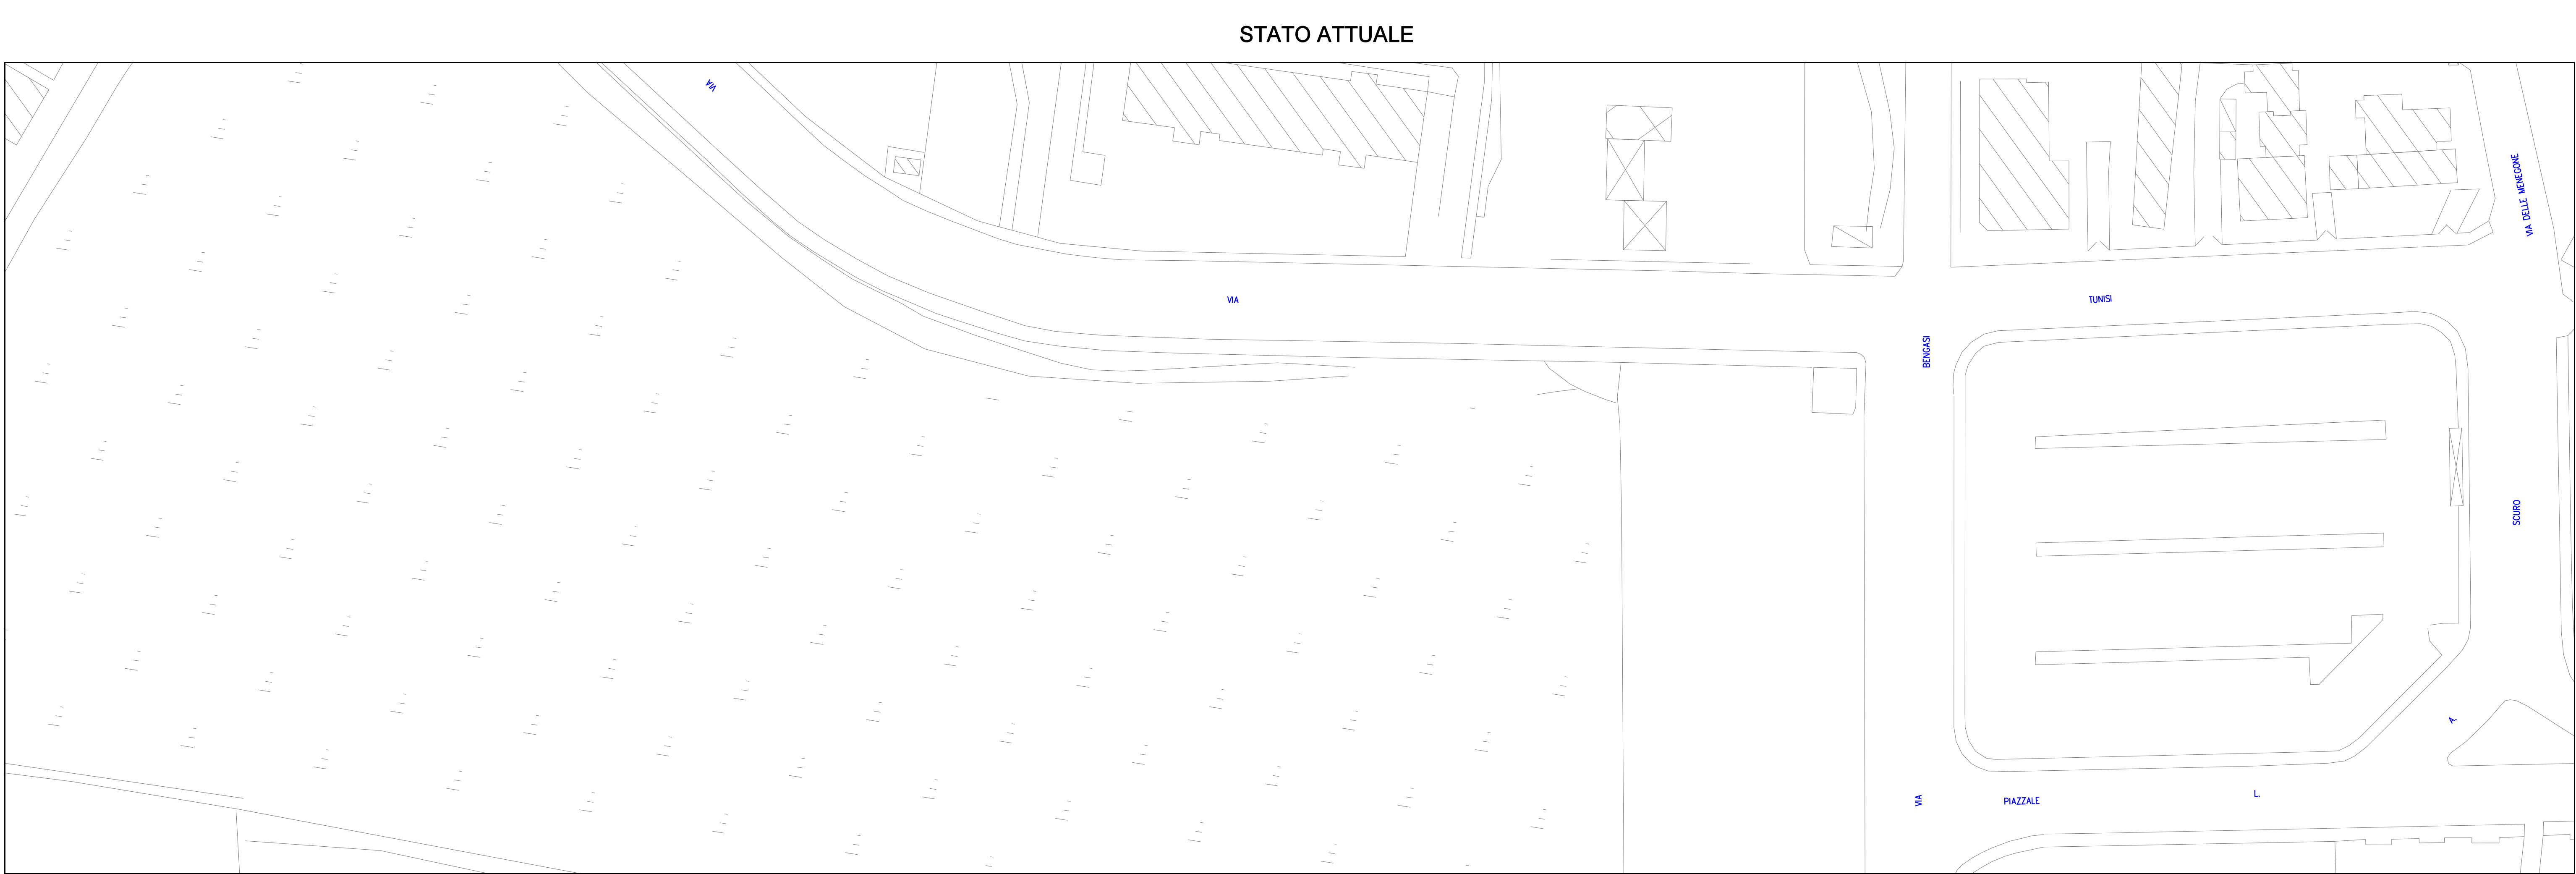

COMUNE DI VERONA
AZIENDA MOBILITA' TRASPORTI S.P.A.

SISTEMA DI TRASPORTO PUBBLICO DI TIPO FILOVIARIO

GARA D'APPALTO PER LA PROGETTAZIONE ESECUTIVA,
L'ESECUZIONE DEI LAVORI E LA FORNITURA DEI VEICOLI

OFFERTA TECNICA
B2 - PROGETTO DEFINITIVO

PROGETTO:
OPERE STRADALI
PROGETTO DEL CANALE STRADALE
Stato di fatto e di Progetto
Fiera - Piazzale L. Scurò (Linea 2A) - Planimetria Tav. 39/68

CONDICIONANTE
ATI:

SCALA
RIF. N°
ALLEGATO N°

PD B0103 PL39A

PROGETTAZIONE
CONTINUTIVO R.I.P.:

SOVECO
APTS
CONSORZIO COOPERATIVE COSTRUZIONI
ALPIQ
MAZZI
Balfour Beatty Rail

PROGETTAZIONE
CONTINUTIVO R.I.P.:

PROGETTAZIONE
CONTINUTIVO R.I.P.:

PROGETTAZIONE
CONTINUTIVO R.I.P.: