


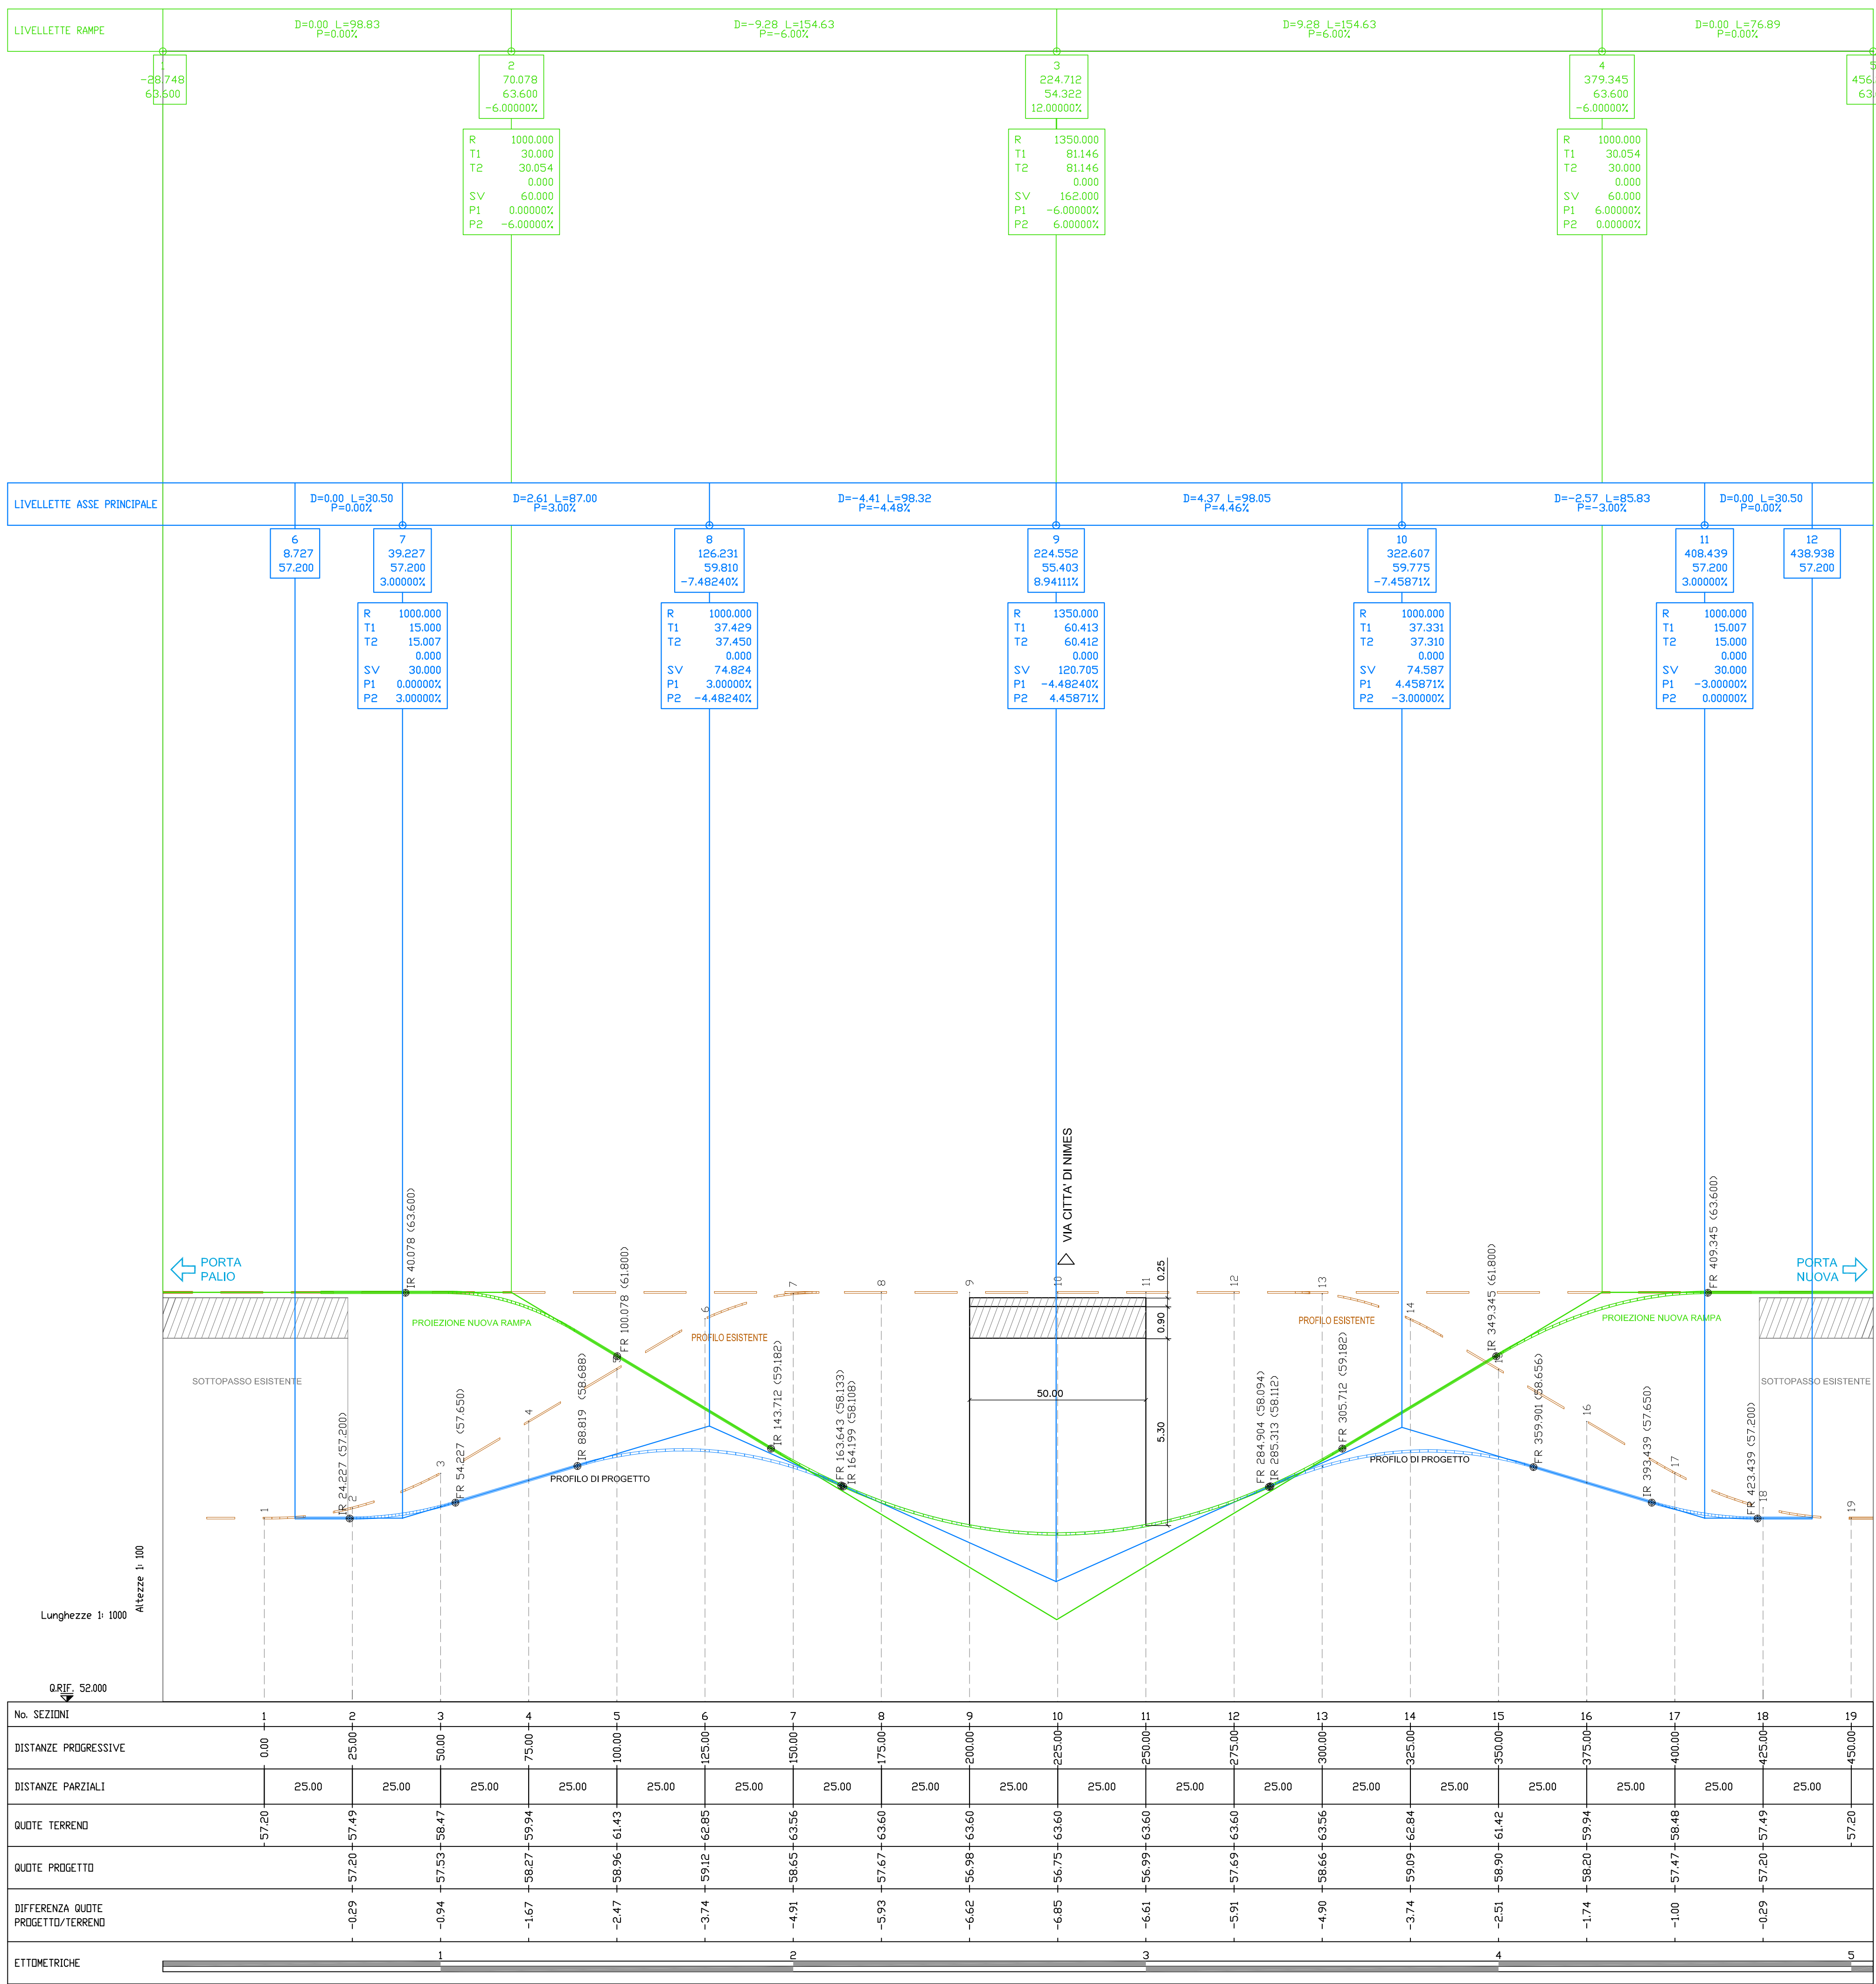

COMUNE DI VERONA
AZIENDA MOBILITA' TRASPORTI S.P.A.

SISTEMA DI TRASPORTO PUBBLICO DI TIPO FILOVIARIO

GARA D'APPALTO PER LA PROGETTAZIONE ESECUTIVA,
L'ESECUZIONE DEI LAVORI E LA FORNITURA DEI VEICOLI

OFFERTA TECNICA
B2 - PROGETTO DEFINITIVO

PROGETTO:
OPERE STRADALI
OPERE D'ARTE
SOTTOPASSO VIA CITTÀ DI NIMES
Planimetria generale e profilo

CONCORRENTE:
AR

SCALA:
RIF. N° PD 80201
ALLEGATO N° PD 80201 PG01A

PROGETTAZIONE:
COMITATO D.P.P.

CONSORZIO COOPERATIVE COSTRUZIONI
C.C.C.
MAZZI
Impresa Generale Costruzioni
Dott. Ing. Massimo Mazzoni

APTS
Advanced Public Transport System
ALPIQ
Alpiq Infra Verona S.p.A.

Balfour Beatty
Rail

GIRA
DIRETTORE TECNICO
Dott. Arch. Valentino Gattarola

REV.	DATA	DESCRIZIONE	ELABORAZIONE	REDAZIONE	VERIFICA	APPROVAZIONE
A	01/2010	Emendatore	Technical	Folles	Effetti	Reso

Il presente documento non potrà essere copiato, riprodotto o altrimenti pubblicato, in tutto o in parte, senza il consenso scritto. Ogni utilizzo non autorizzato sarà perseguito a norma di legge.
This document may not be copied, reproduced or published, either in part or entirely, without the written permission. Unauthorised use will be prosecuted by law.