


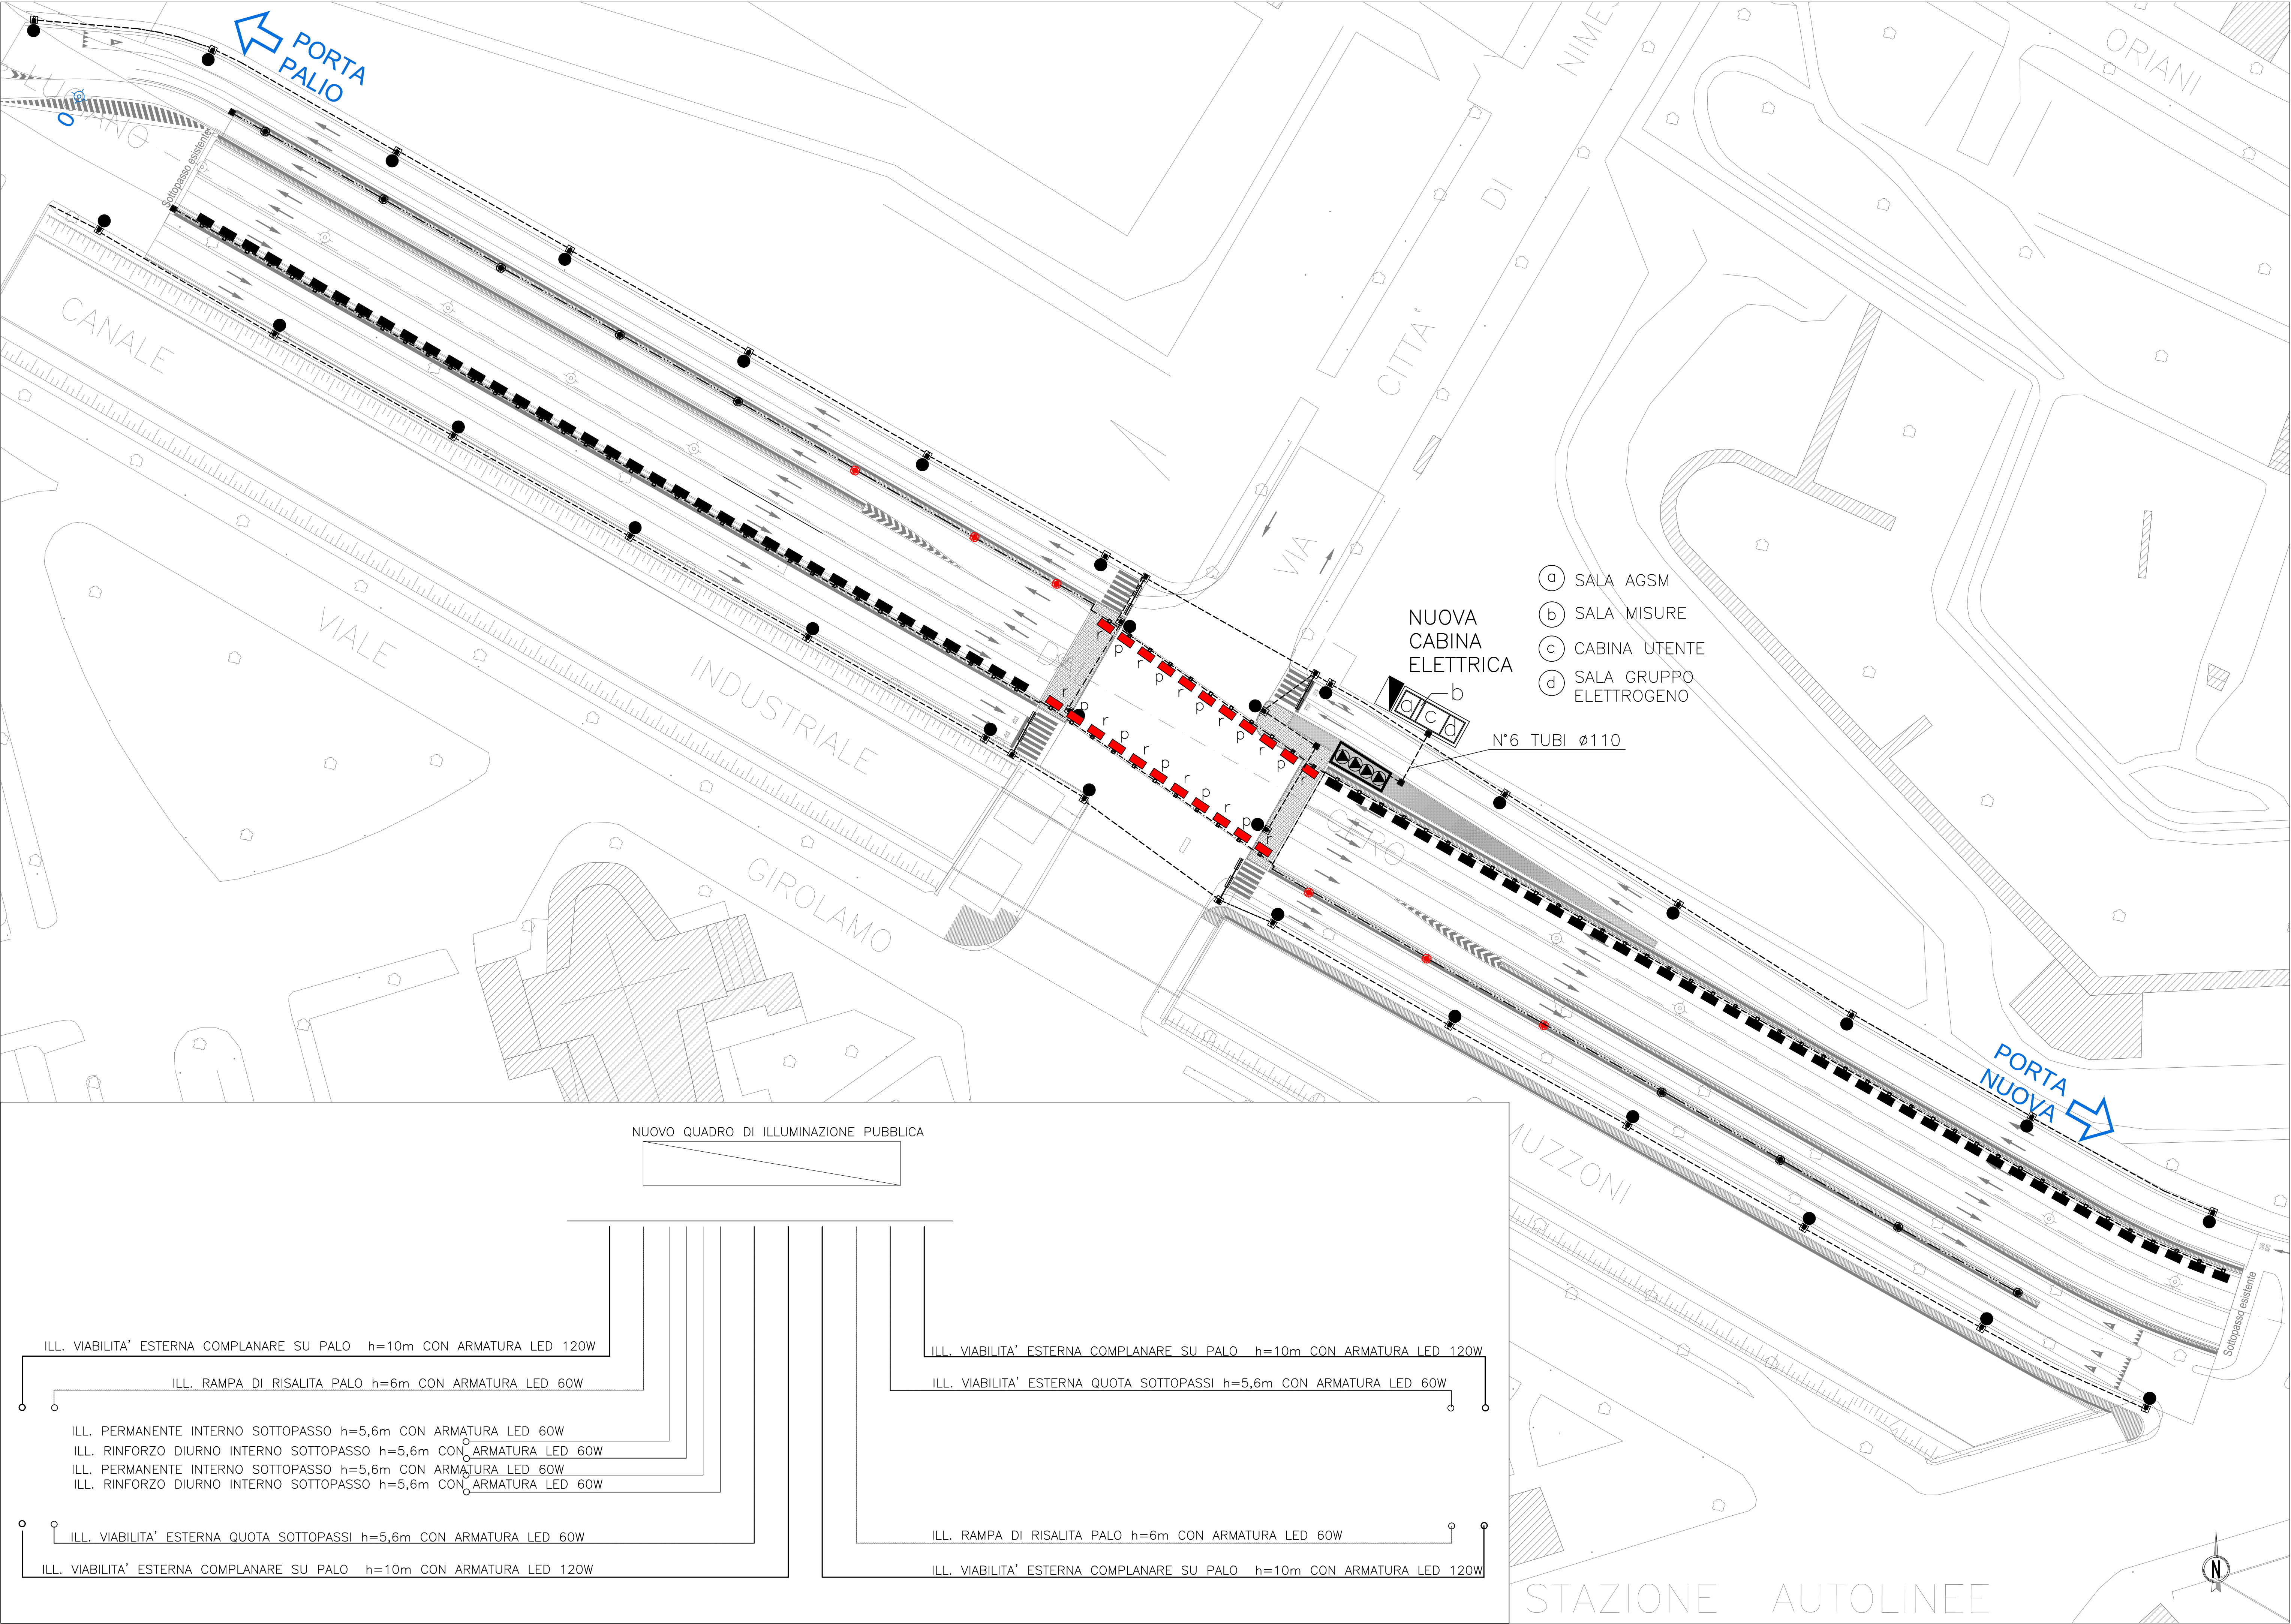


LEGENDA:

- N°1 CORPO ILLUMINANTE CON LAMPADA DA 120 LED CON OTTICA ASIMMETRICA PER ILLUMINAZIONE STRADALE, POSIZIONATO SU SOSTEGNO CONICO DIRITTO H.f.t.=10mt, COMPLETO DI BASAMENTO IN CALCESTRUZZO DIM.1000x700x1000mm CON POZZETTO INCORPORATO DIM.300x300x300mm E CHIUSINO CARRABILE IN GHISA
- N°1 CORPO ILLUMINANTE CON LAMPADA DA 60 LED CON OTTICA ASIMMETRICA PER ILLUMINAZIONE STRADALE, POSIZIONATO SU SOSTEGNO CONICO DIRITTO H.f.t.=6mt, CON ATTACCO A PIASTRA
- N°1 CORPO ILLUMINANTE CON LAMPADA DA 80 LED CON OTTICA ASIMMETRICA PER ILLUMINAZIONE STRADALE, POSIZIONATO SU SOSTEGNO CONICO DIRITTO H.f.t.=6mt, CON ATTACCO A PIASTRA
- N°1 CORPO ILLUMINANTE CON LAMPADA DA 60 LED CON OTTICA ASIMMETRICA PER ILLUMINAZIONE STRADALE, INSTALLATO A PARETE
- N°1 CORPO ILLUMINANTE CON LAMPADA DA 80 LED CON OTTICA SIMMETRICA PER ILLUMINAZIONE STRADALE, INSTALLATO A PARETE
- CAVIDOTTO INTERRATO IN PE A DOPPIA PARETE MARCHIO IMQ Ø110mm PER CONTENIMENTO CAVI DI ENERGIA.
- CANALE IN VETRORESINA 200x75mm PER CONTENIMENTO CAVI DI ENERGIA.
- CAVIDOTTO IN ACCIAIO Ø 40mm MAX IN ACCIAIO AISI304
- CAVIDOTTO IN PE Ø 110mmq
- CAVIDOTTO IN PE A DOPPIA PARETE ANNEGATO NEL GETTO DEL MURO
- STAZIONE DI POMPAGGIO
- CASSETTA DI DERIVAZIONE STAGNA IP65 IN PRESSOFUSO DI ALLUMINIO
- QUADRO ELETTRICO DI ALIMENTAZIONE E COMANDO IMPIANTO DI ILLUMINAZIONE PUBBLICA
- CARTELLINO LUMINOSO DOPPIO PER SEGNALEZIONE ATTRAVERSAMENTI PEDONALI

0 10 20 30 40 50m

NB: - I CAVI SARANNO DI SEZIONE MINIMA 16mmq. TUTTE LE SEZIONI INFERIORI SONO STATE UNIFICATE A 16mmq SECONDO STANDARD AGSM
- TUTTI I PUNTI LUCE SONO PREVISTI A DOPPIO ISOLAMENTO

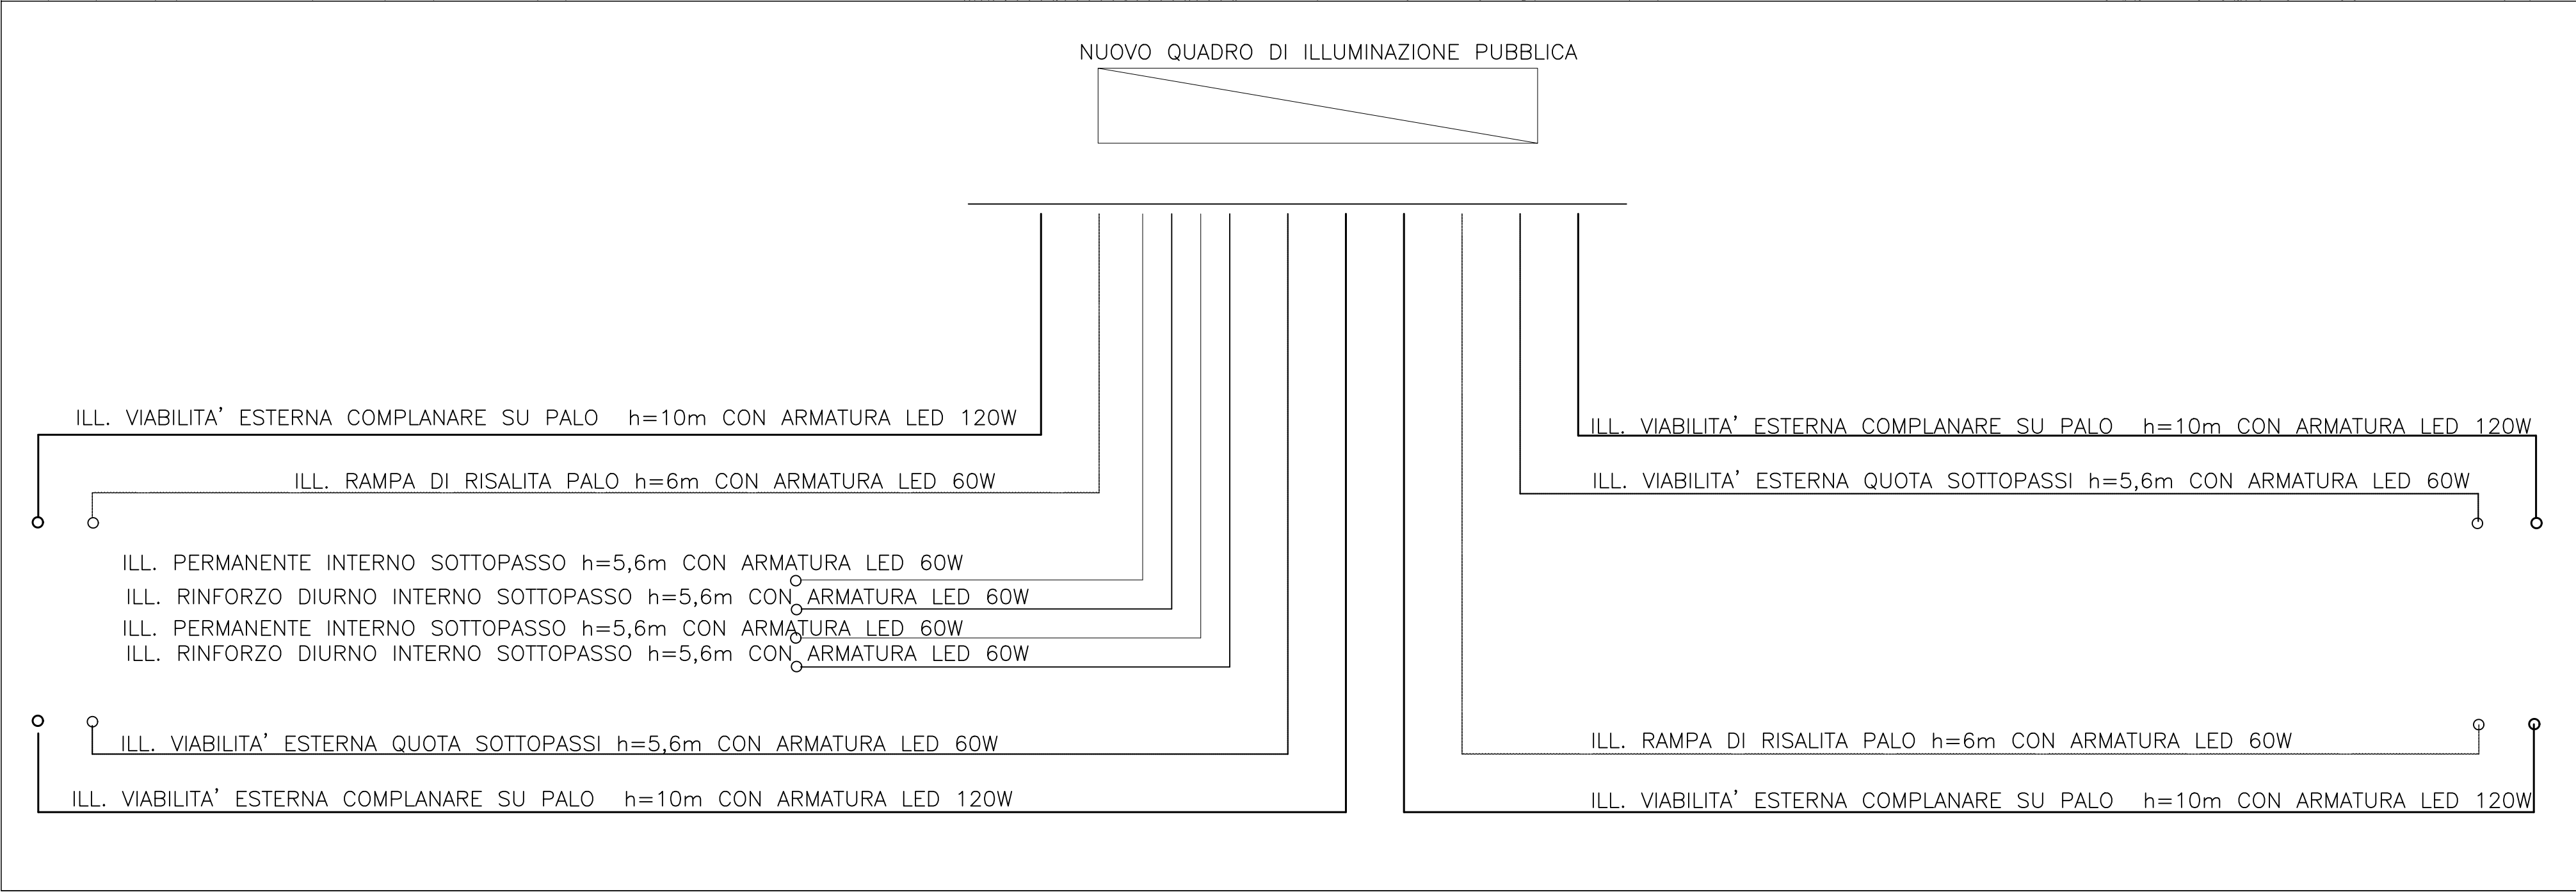

COMUNE DI VERONA
AZIENDA MOBILITA' TRASPORTI S.P.A.

SISTEMA DI TRASPORTO PUBBLICO DI TIPO FILOVIARIO

GARA D'APPALTO PER LA PROGETTAZIONE ESECUTIVA,
L'ESECUZIONE DEI LAVORI E LA FORNITURA DEI VEICOLI

OFFERTA TECNICA
B2 - PROGETTO DEFINITIVO

PROGETTO:
OPERE STRADALI
OPERE D'ARTE
Sottopasso Via Città di Nimes
Planimetria con ubicazione dei punti luce e del percorso dei cavidotti

CONCORRENTE
ATE

SCALA
DIE. N°
ALLEGATO N°

PD 80201 PLO3A

PROGETTAZIONE
COSTITUTTORE R.P.:

SOVECO
CONSORZIO COOPERATIVE COSTRUZIONI
APTS
ALPIQ
MAZZI
Balfour Beatty Rail

DIRETTORE TECNICO
Dott. Ing. Massimo Raccosta

DIRETTORE TECNICO
Dott. Arch. Valentina Buterini

REV.	DATA	DESCRIZIONE	ELABORAZIONE	REDAITTO	VISTO	APPROVATO
A	02/2020	Emissione	Tecnical	Fallera	Titterelli	Renzo

Il presente documento non potrà essere copiato, riprodotto o altrimenti pubblicato, in tutto o in parte, senza il consenso scritto. Ogni utilizzo non autorizzato sarà perseguito a norma di legge.
This document may not be copied, reproduced or published, either in part or entirely, without the written permission. Unauthorized use will be prosecuted by law.