



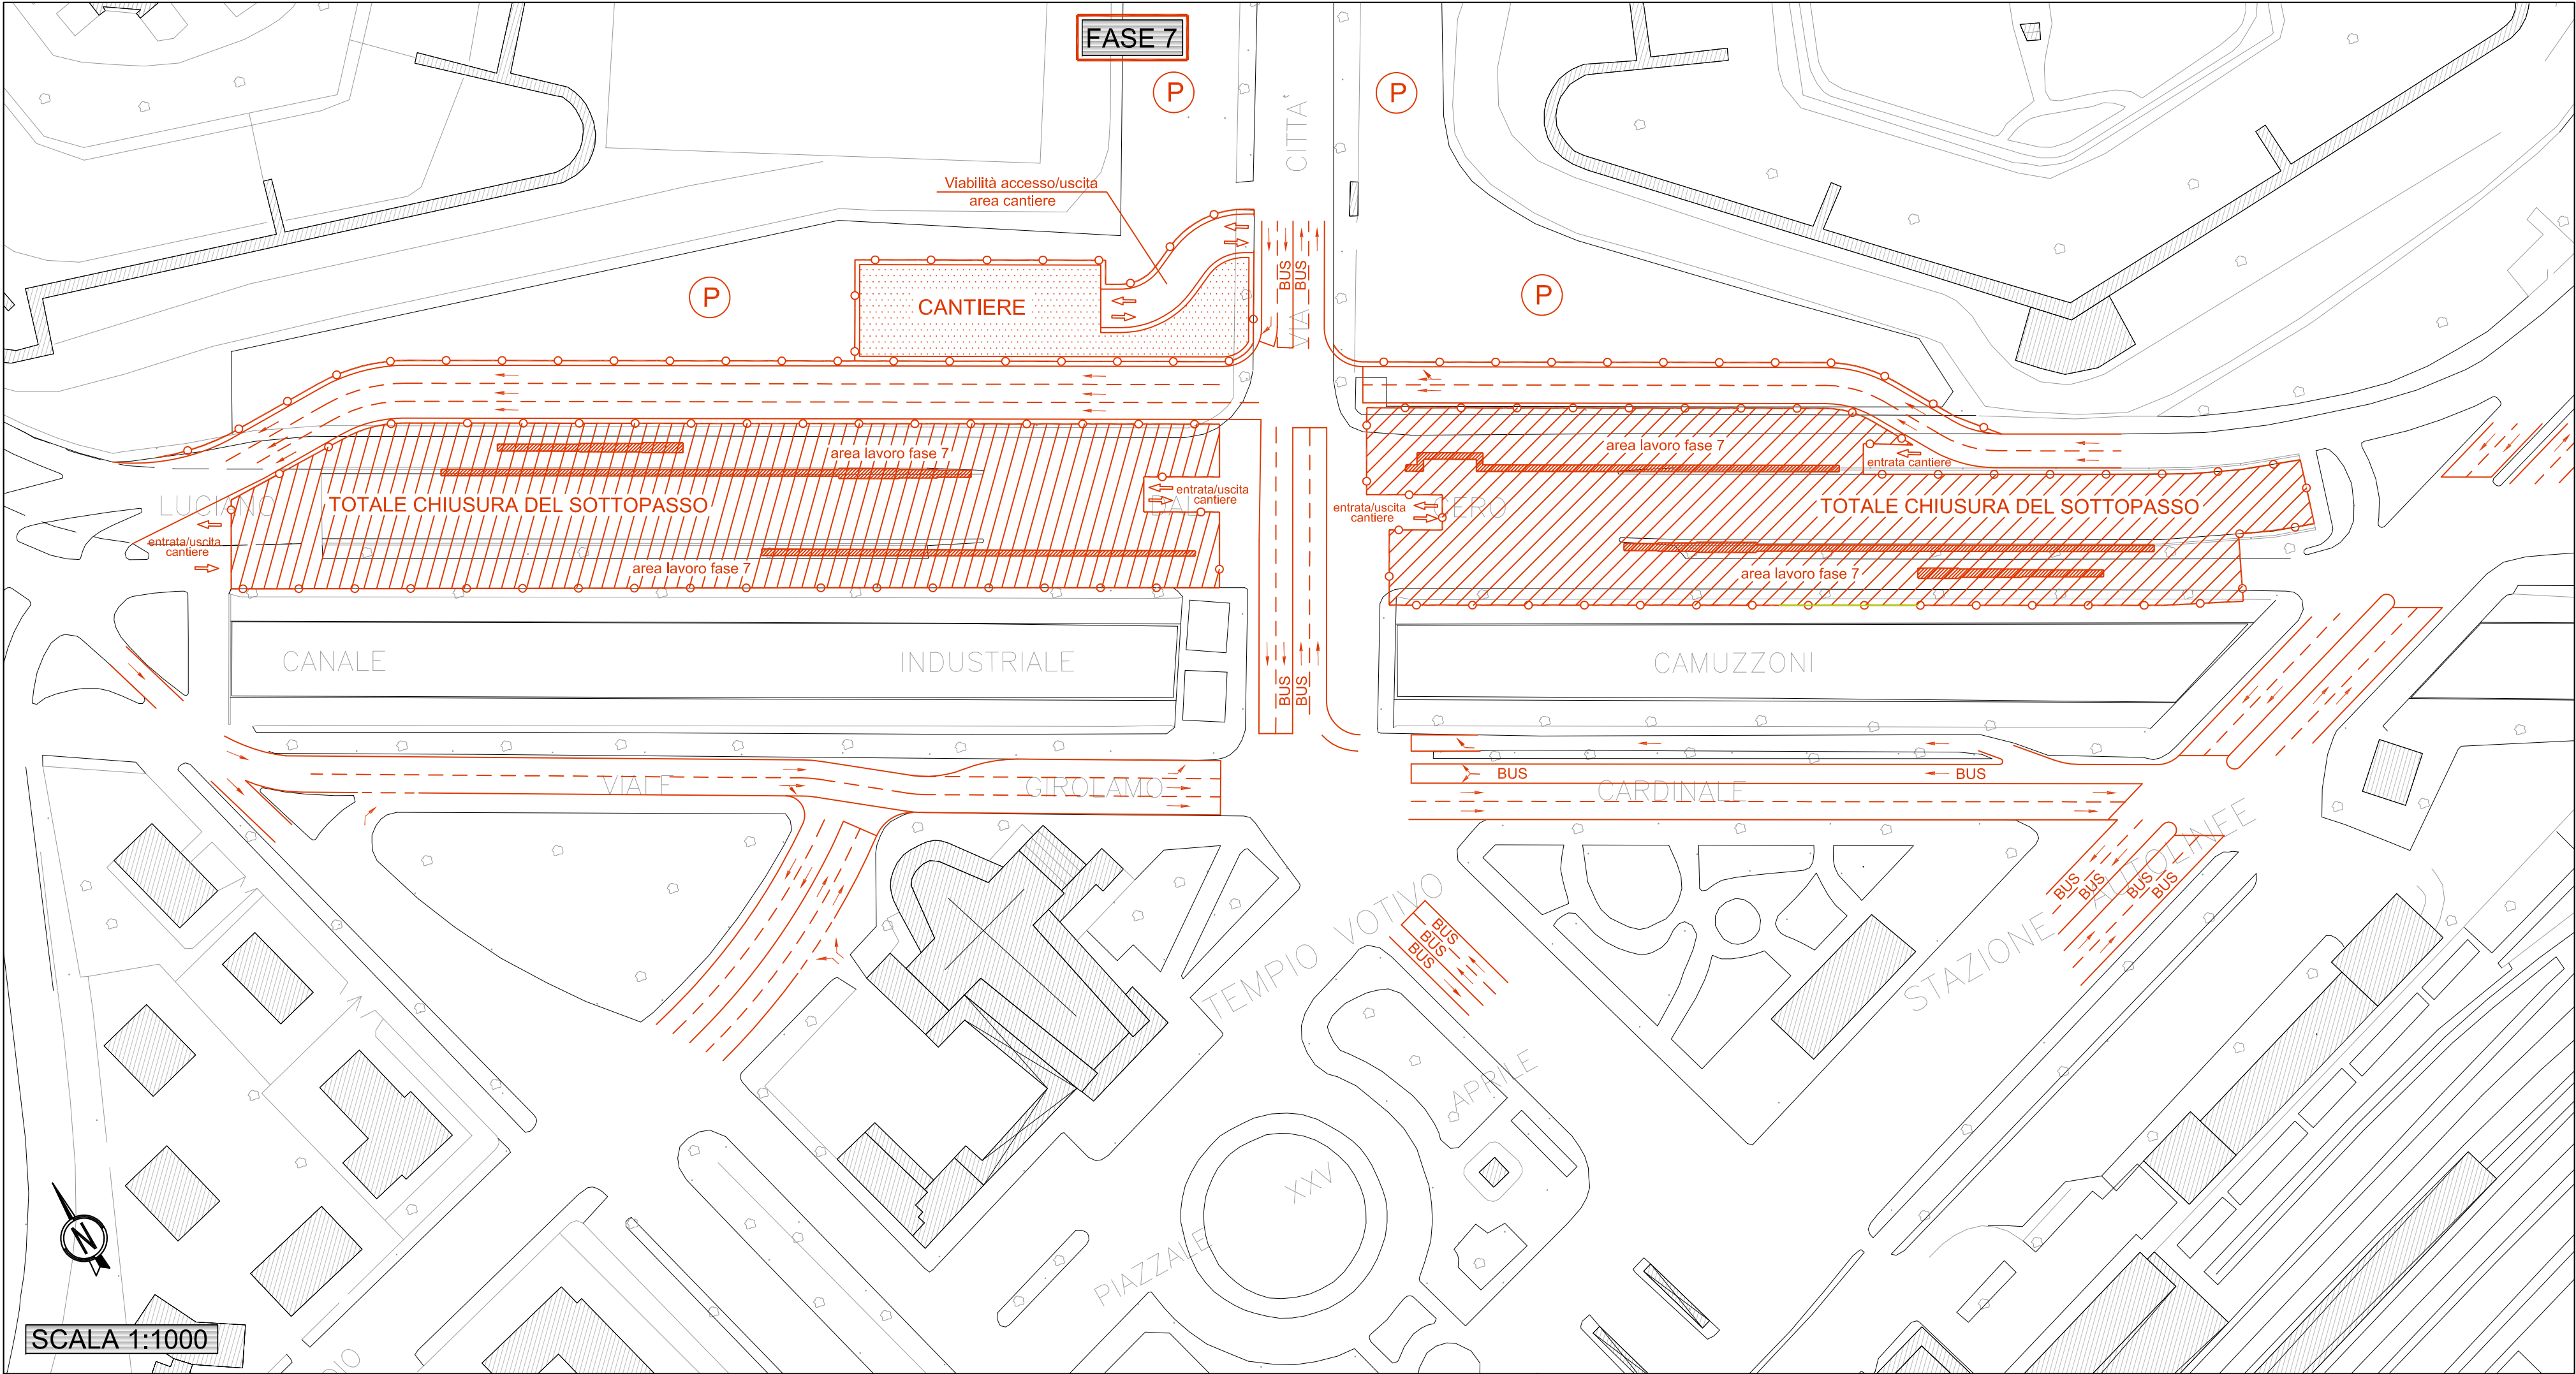


DESCRIZIONE FASI DI LAVORO

FASE 7:

LAVORI:
Demolizione parziale diaframmi tra asse principale e rampe con altezza fuor terra esuberante, realizzazione nuovo cordolo di coronamento e completamento muri di sostegno rampe.
Scavo della trincea e del sottopasso di Via Città di Nîmes, pavimentazioni, segnaletica e finiture

TRAFFICO:
Chiusura dei sottopassi di Porta Palio e Porta Nuova e deviazione del traffico in superficie, da realizzarsi nei mesi estivi per contenere le soggezioni al traffico.

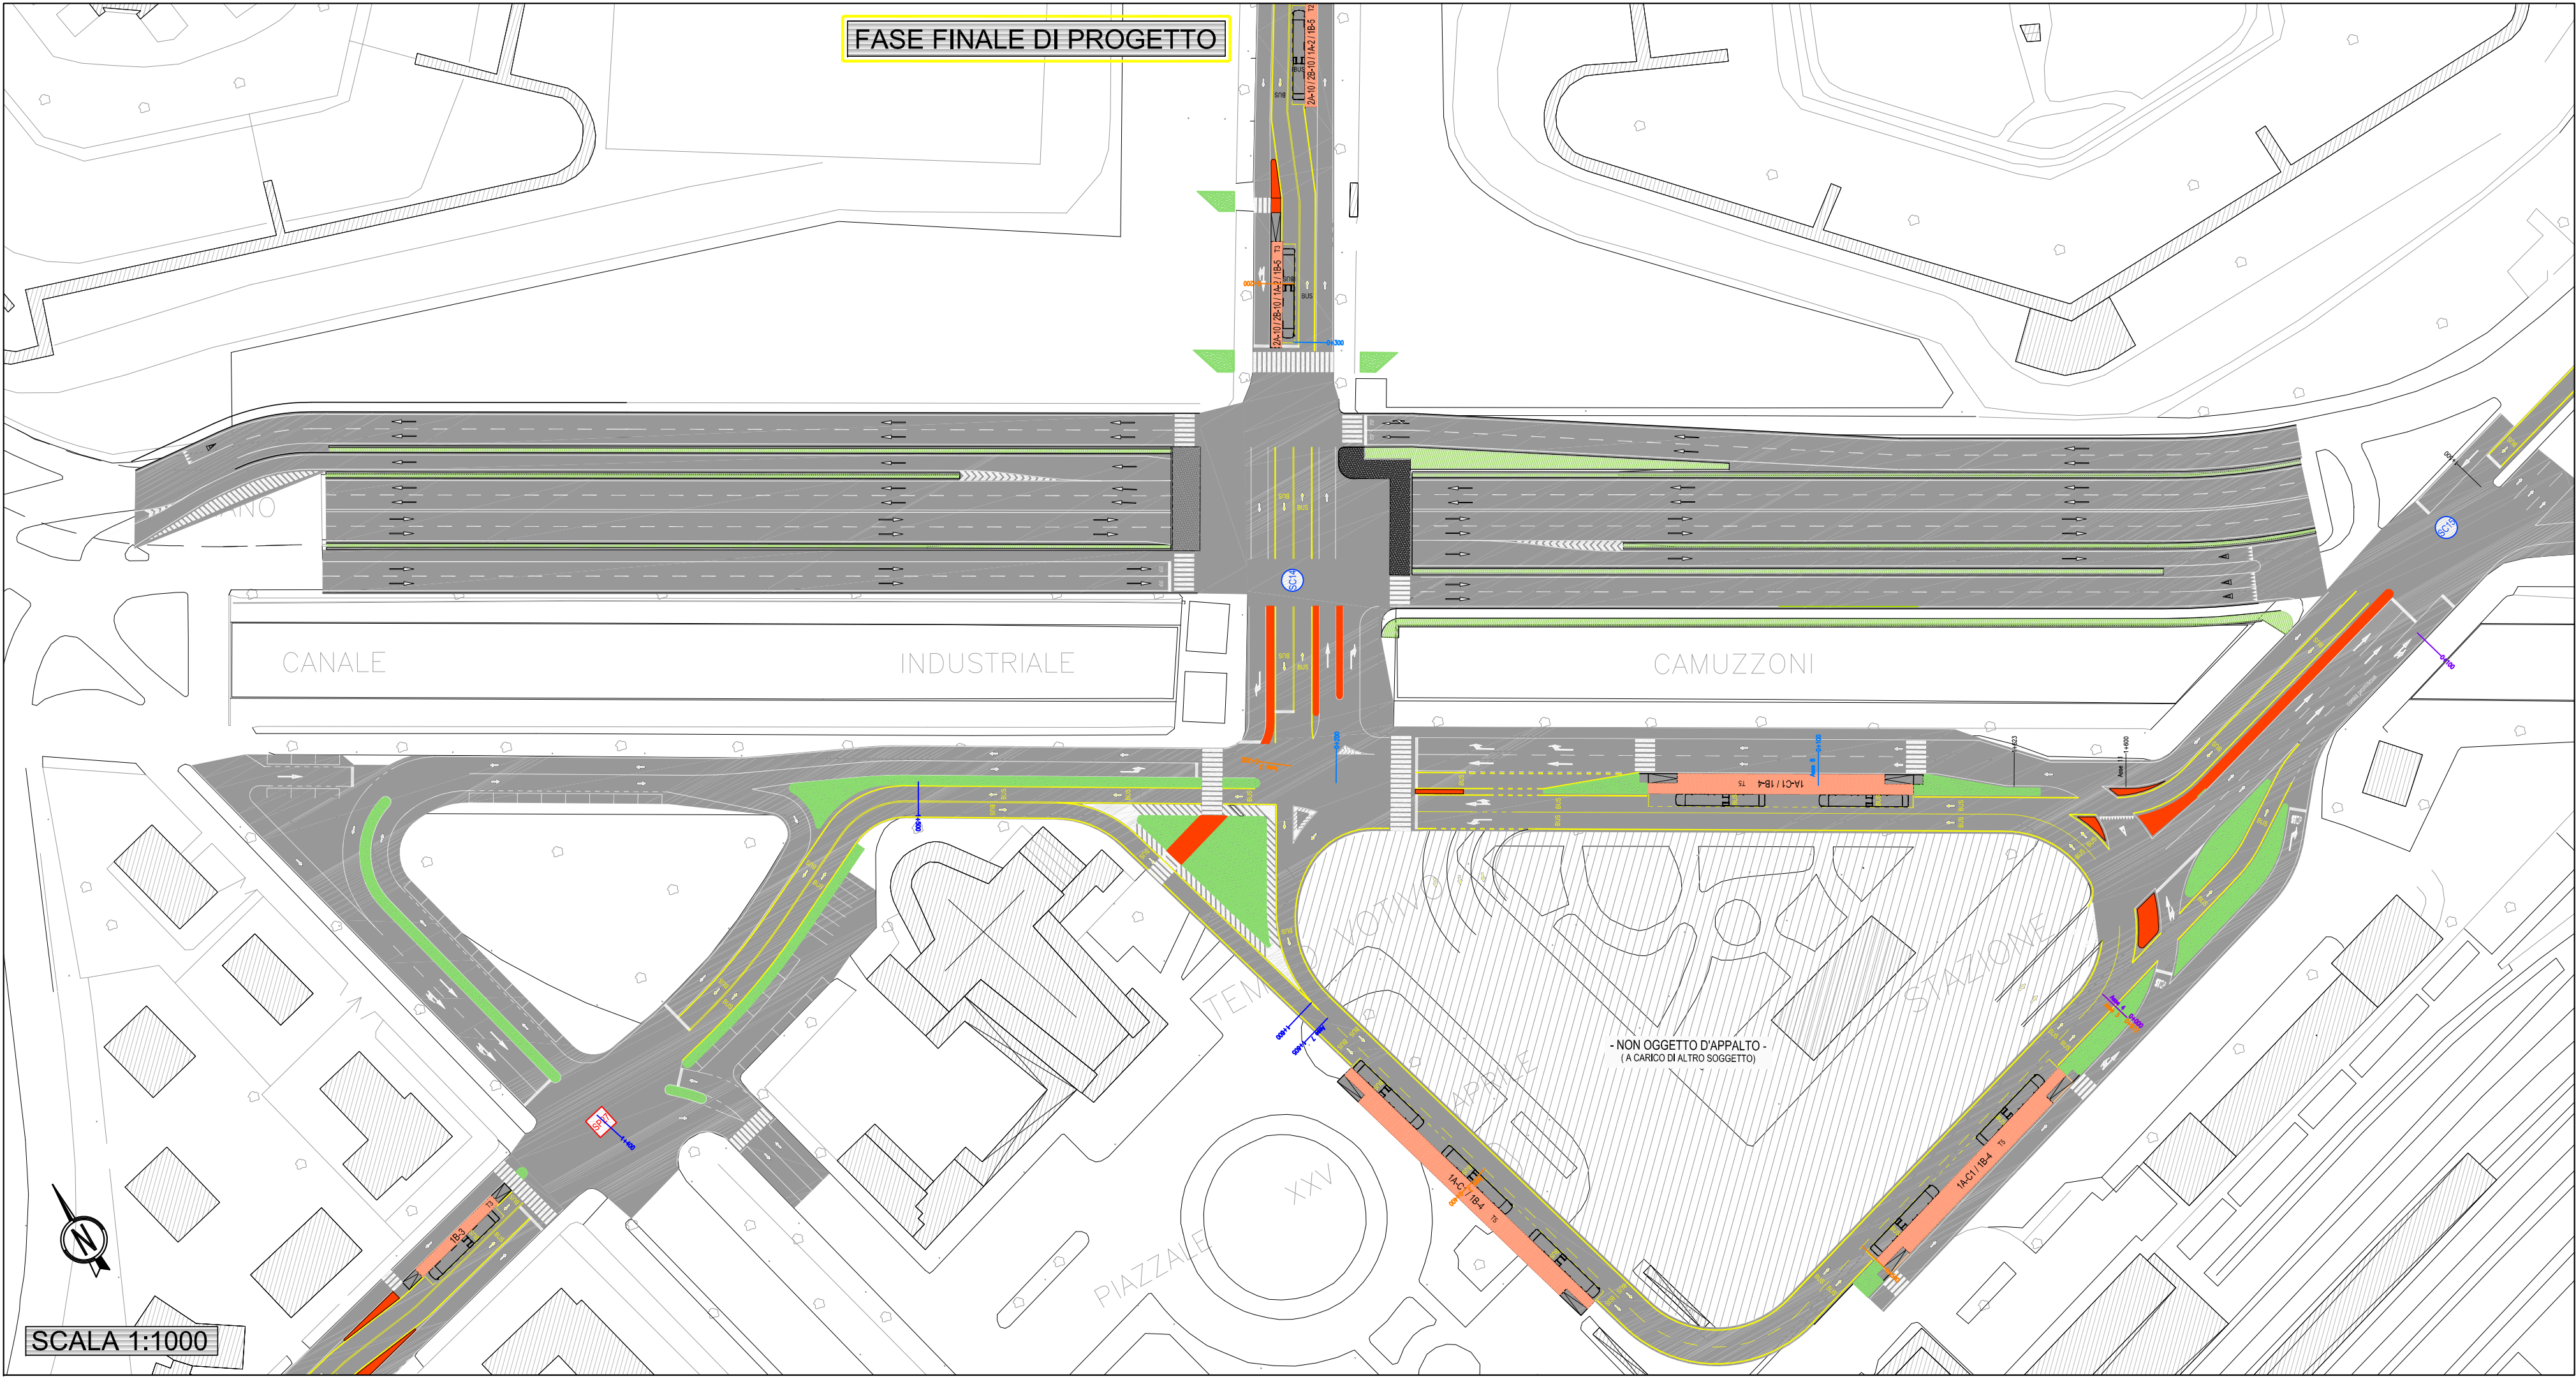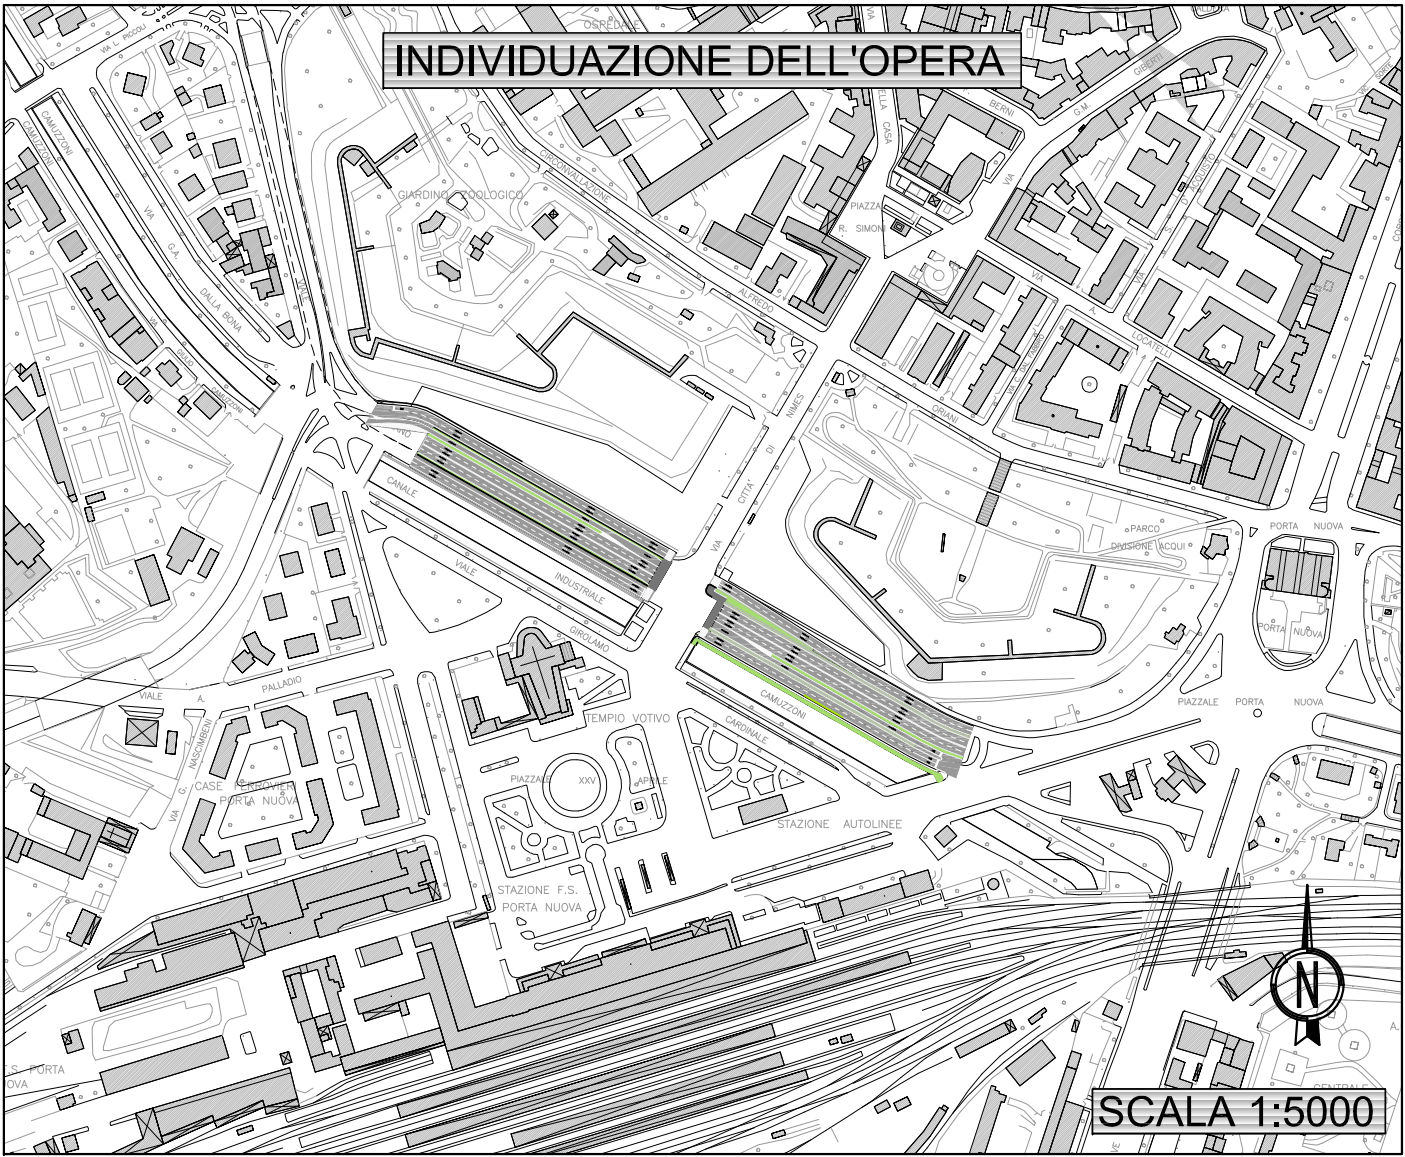

COMUNE DI VERONA
AZIENDA MOBILITA' TRASPORTI S.P.A.

SISTEMA DI TRASPORTO PUBBLICO DI TIPO FILOVIARIO

GARA D'APPALTO PER LA PROGETTAZIONE ESECUTIVA,
L'ESECUZIONE DEI LAVORI E LA FORNITURA DEI VEICOLI

OFFERTA TECNICA
B2 - PROGETTO DEFINITIVO



PROGETTO :
OPERE STRADALI
PROGETTO DEL CANALE STRADALE
PIANO DI CANTIERIZZAZIONE
Canterizzazione sottopasso Città di Nîmes - Tav. 4 di 4

CONCORRENTE

ATE



CONSORZIO COOPERATIVE COSTRUZIONI

CCG

Società cooperativa
INVESTIGAZIONE/PROGETTO



Advanced Public
Transport Systems S.p.A.



Alpi InTec Verona S.p.A.



Impresa Generale Costruzioni

S.p.A.




PROGETTAZIONE

COSTITUENDO R.E.P.:



DIRETTORE TECNICO

Dott. Ing. Massimo Raccotta

 

DIRETTORE TECNICO

Dott. Arch. Valentino Butterlini

REV.	DATA	DESCRIZIONE	ELABORAZIONE	REDAZIONE	VERIFICA	APPROVATO
A	Dic. 2001	Emissione	Technical	Fallica	EPiccoli	Renn

Il presente documento non potrà essere copiato, riprodotto o altrimenti pubblicato, in tutto o in parte, senza il consenso scritto. Ogni utilizzo non autorizzato sarà perseguito a norma di legge.
 This document may not be copied, reproduced or published either in part or entirely, without the written permission. Unauthorized use will be prosecuted by law.

Il presente documento non potrà essere copiato, riprodotto o altrimenti pubblicato, in tutto o in parte, senza il consenso scritto. Ogni utilizzo non autorizzato sarà perseguito a norma di legge.
This document may not be copied, reproduced or published, either in part or entirely, without the written permission. Unauthorized use will be prosecuted by law.