

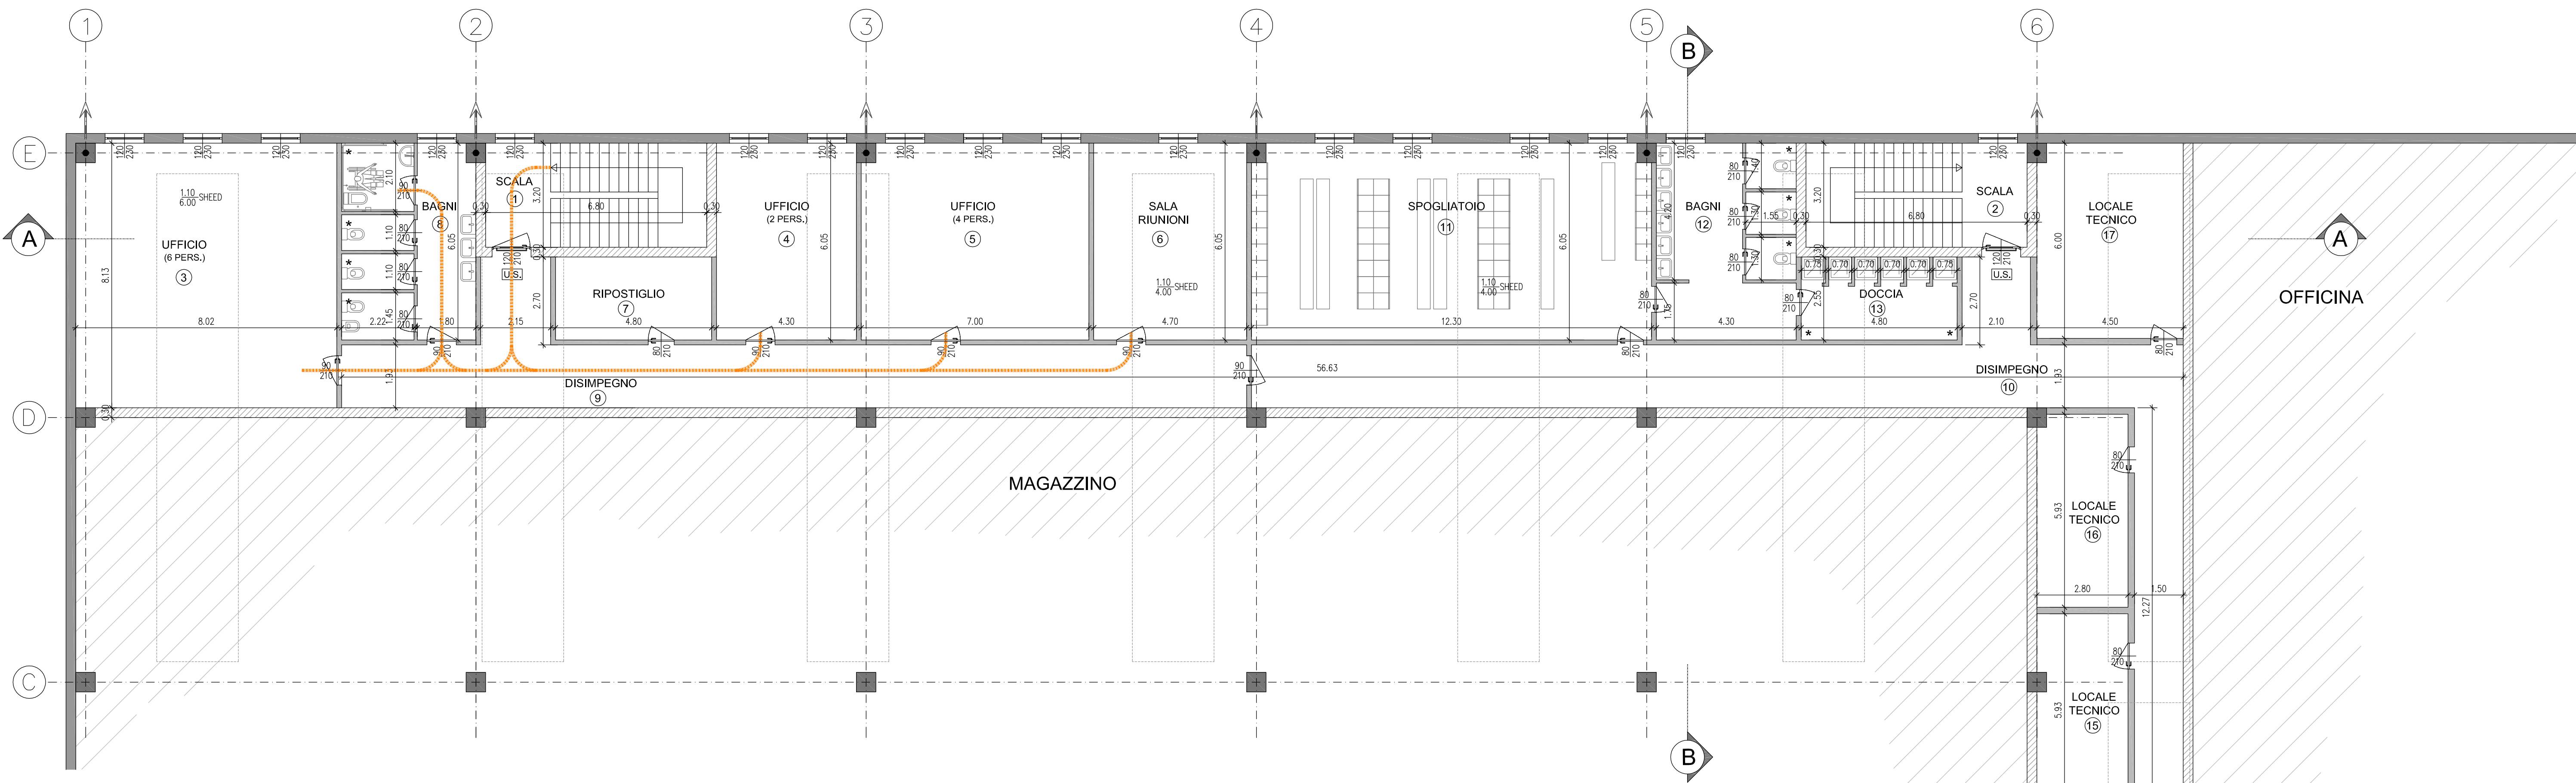


TABELLA SUPERFICI

ZONA SOPPALCO			
N.	DESTINAZIONI	SUPERFICI	SUPERFICIE ILLUMINANTE
1	SCALA	21.76	2.76
2	SCALA	21.76	2.76
3	UFFICIO	64.92	14.88 > 8.12
4	UFFICIO	26.02	5.52 > 3.25
5	UFFICIO	42.06	8.28 > 5.26
6	SALA RIUNIONI	28.44	7.16 > 4.35
7	RIPOSTIGLIO	12.24	-
8	BAGNI	24.78	2.76
9	DISIMPEGNO	59.65	2.97
10	DISIMPEGNO	73.84	10.78
11	SPOGLIATOIO	73.88	15.44 > 7.39
12	BAGNI	26.02	2.76
13	DOCCIA	12.24	-
14	CAPO OFFICINA	27.45	4.40 > 3.43
15	LOCALE TECNICO	16.43	-
16	LOCALE TECNICO	16.49	-
17	LOCALE TECNICO	26.82	-

LEGENDA

STRUTTURA IN PREFABBRICATO

PARETI IN LATERIZIO Sp.=30cm REI 120


DIVISORIO IN PANNELLO SANDWICH Sp.=15cm

PARETI IN CORTONGESSO Sp.=10cm

DIVISORIO IN GRIGLIATO CON STRUTTURA METALLICA DI SOSTEGNO

ACCESSIBILITA' DISABILI AI SENSI DELLA LEGGE 9 GENNAIO 1989 N°13

PIANTA D'INSIEME

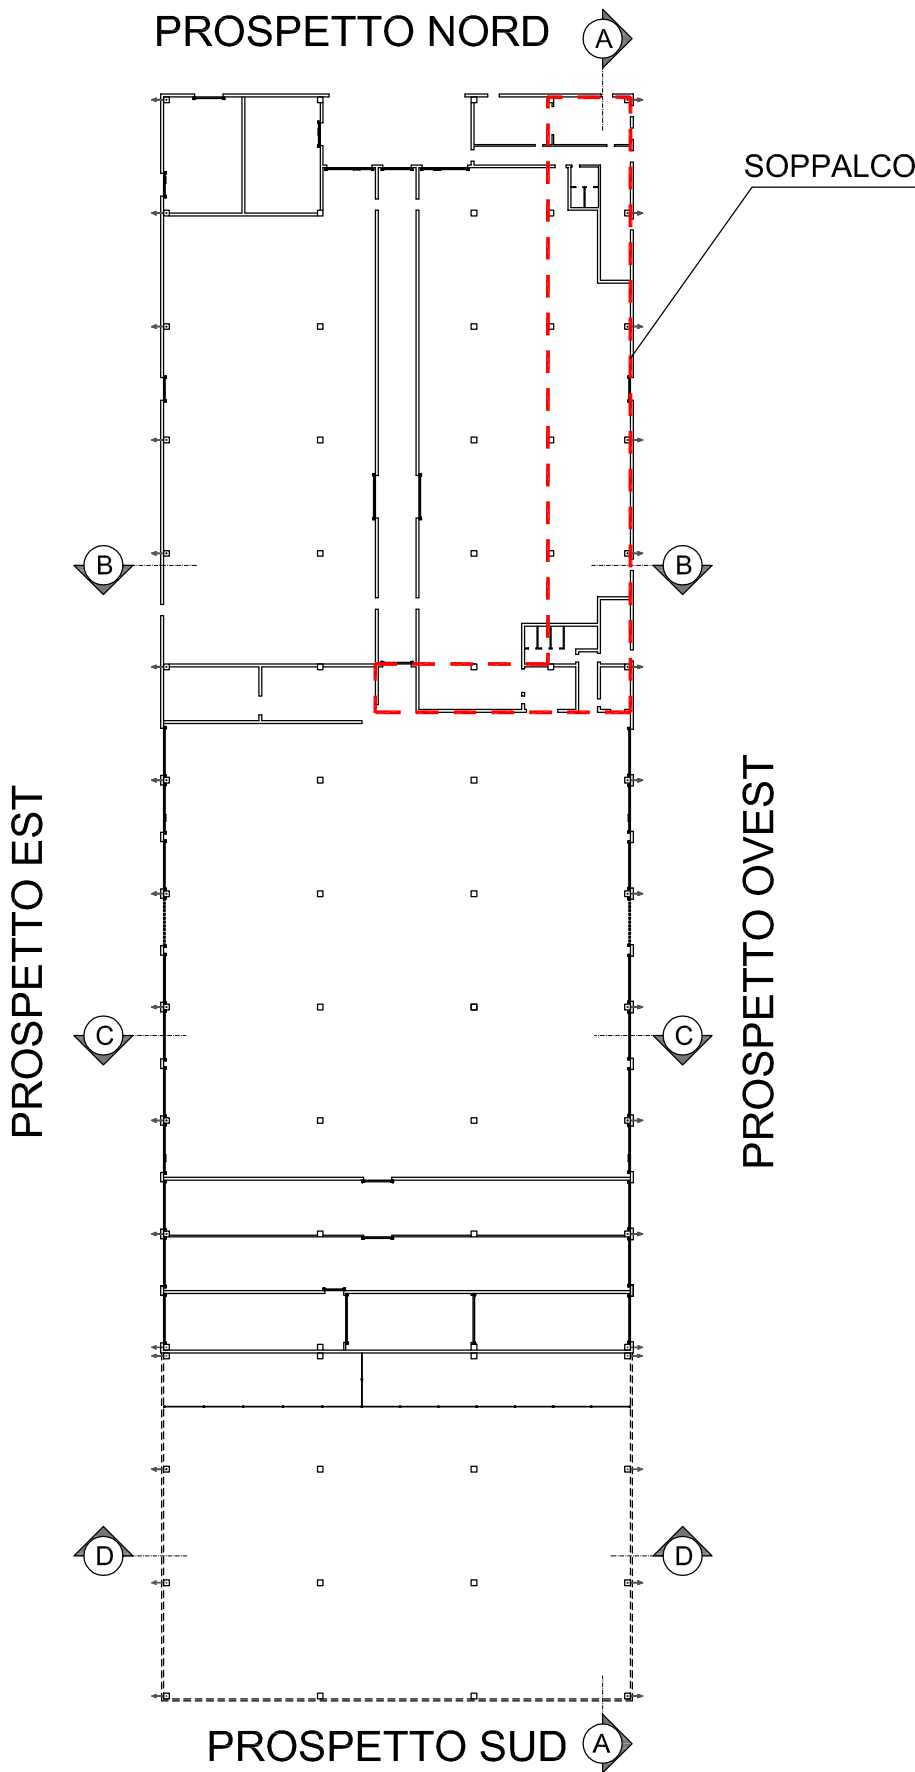


COMUNE DI VERONA
AZIENDA MOBILITA' TRASPORTI S.P.A.

SISTEMA DI TRASPORTO PUBBLICO DI TIPO FILOVIARIO

GARA D'APPALTO PER LA PROGETTAZIONE ESECUTIVA,
L'ESECUZIONE DEI LAVORI E LA FORNITURA DEI VEICOLI

OFFERTA TECNICA
B2 - PROGETTO DEFINITIVO

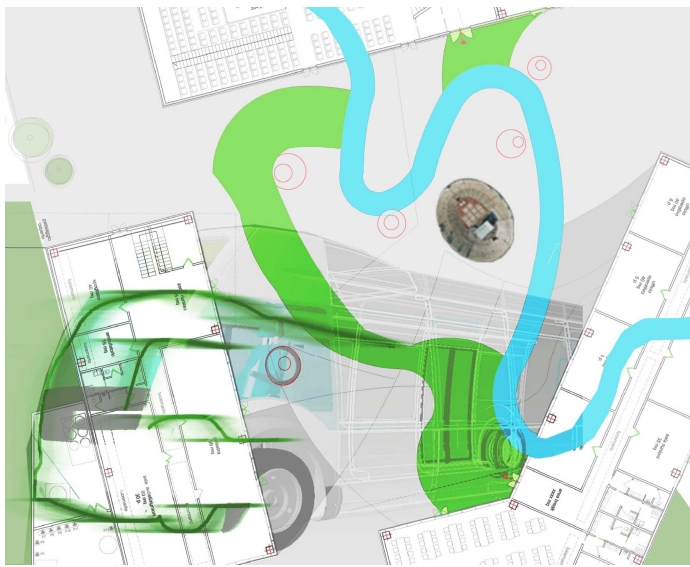

PROGETTO :

DEPOSITO
PROGETTO ARCHITETTONICO
Ufficio
Pianta di dettaglio 3/3

SCALA	810
REF. N°	PD-0001-PAD-A.dwg
ALLEGATO N°	PD 0001 PAD4A

CONCORRENTE
ATI

SOVECOI

CONSORZIO COOPERATIVE COSTRUZIONI
COC

Società cooperativa
AUTOSILI-CONSORZIO

ALPIQ

Along in the Verona S.p.A.

MAZZI

Impresa Generale Costruzioni
S.p.A.

Balfour Beatty

Rail

PROGETTAZIONE
CONTRIBUTO R.E.P.

DIRETTORE TECNICO

Dott. Ing. Massimo Roccaforte

DIRETTORE TECNICO

Dott. Arch. Valentino Battarini

REV.	DATA	DESCRIZIONE	ELABORAZIONE	PRODOTTO	VERO	APPROVATO
A	01/01/2010	Emissione	Gruppo	Gruppo	Motta	Battarini

Il presente documento non potrà essere copiato, riprodotto o altrimenti pubblicato, in tutto o in parte, senza il consenso scritto. Ogni utilizzo non autorizzato sarà perseguito a norma di legge.
This document may not be copied, reproduced or published, either in part or entirely, without the written permission. Unauthorized use will be prosecuted by law.