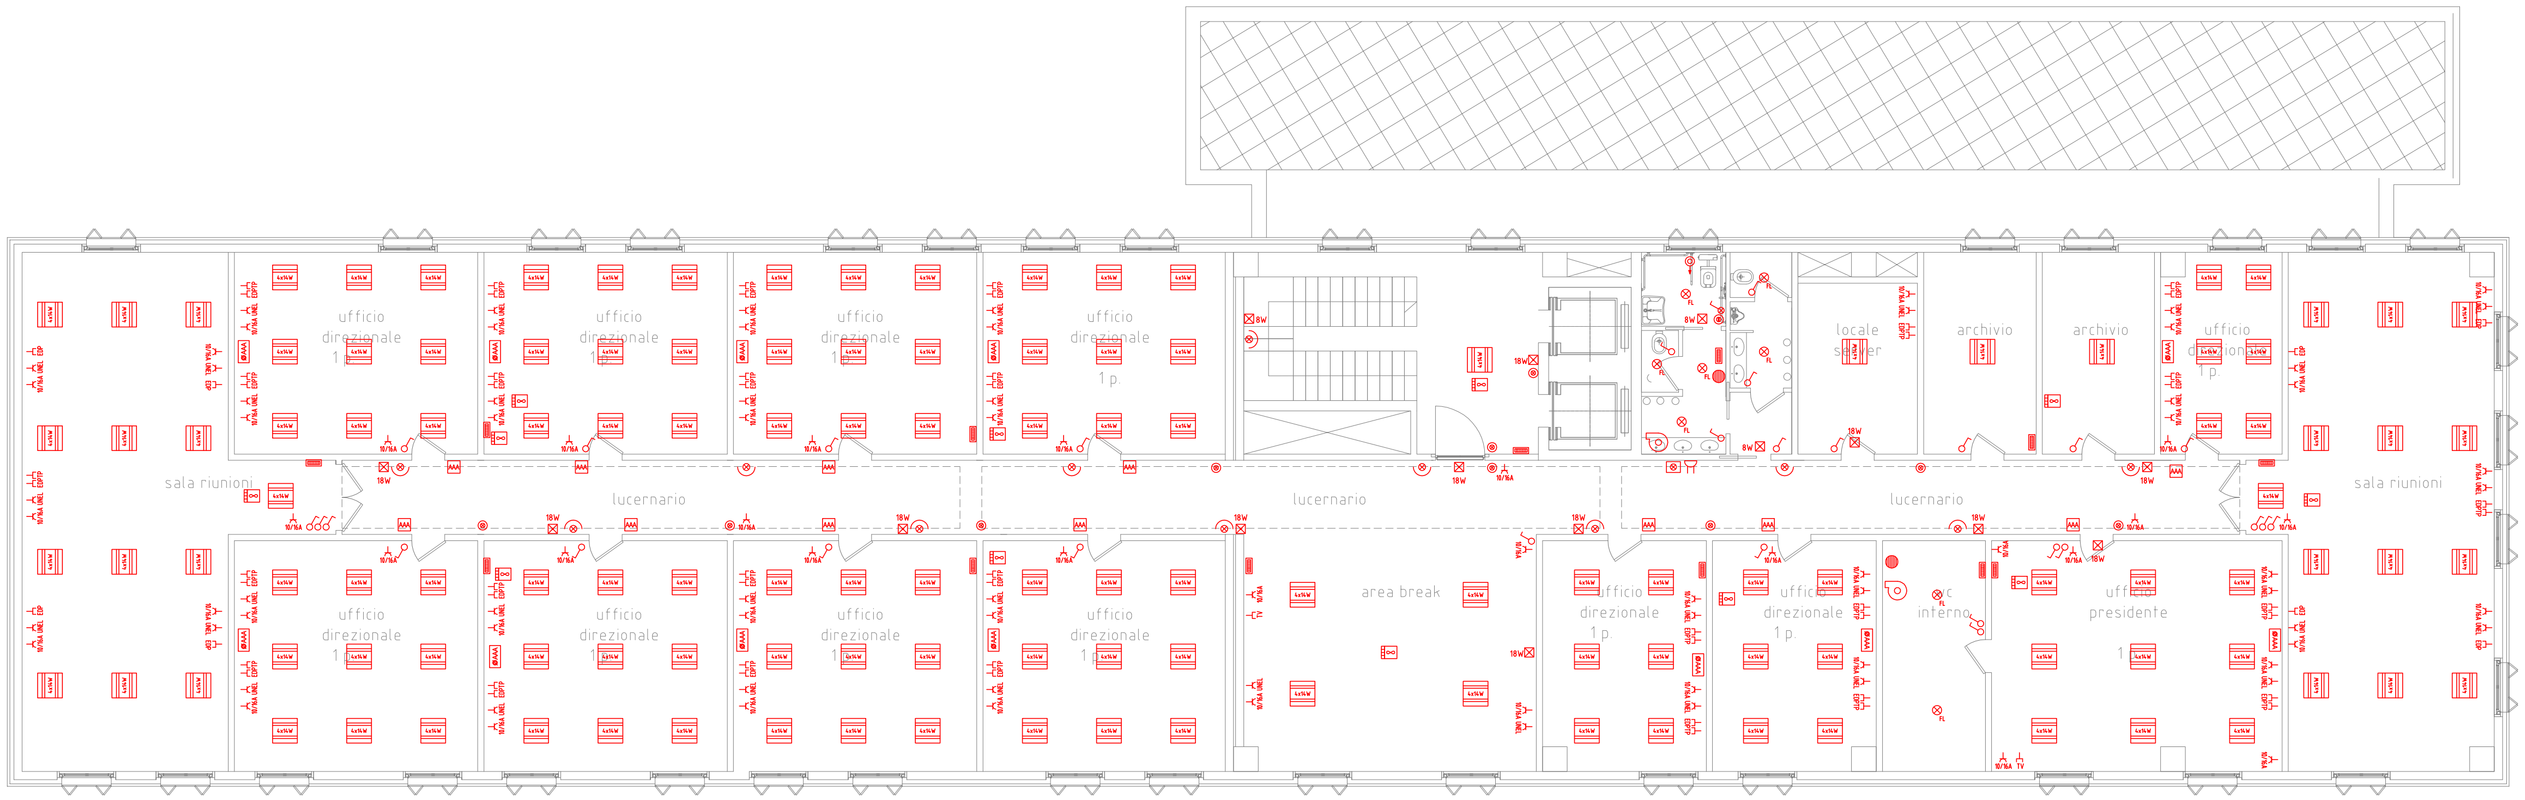

	LEGENDA SIMBOLI
	Bipresa 10/16A 2P+PE
	Presa per televisione
	Presa per telefono
	Interruttore unipolare
	Interruttore unipolare con lampada spia
	Deviatore unipolare
	Pulsante con comando a chiave reset allarme bagno H
	Pulsante luminoso
	Pulsante a tirante allarme bagno H
	Complesso autonomo di illuminazione di sicurezza
	Scalda acqua (Boiler)
	Armadio dati
	Ronzatore a cicala allarme bagno H
	Apparecchio rivelatore di fumo a soffitto
	Apparecchio rivelatore di fumo in controsoffitto con lampada ripetitrice di segnale
	Quadro elettrico blocco "A" - Q0A
	Punto alimentazione deumidificatore
	Aspiratore
	Presa per trasmissione dati
	Punto alimentazione collettore impianto riscaldamento radiante a soffitto
	Presa 10/16A 2P+PE UNEL
	Modulo fuoriporta per richiesta udienza con pulsante e spie
	Modulo interno ufficio per gestione richiesta udienza
	Segnalazione luminosa allarme bagno H
	Plafoniera con lampade fluorescenti 4x24W, montaggio a parete
	Plafoniera stagna con lampada a fluorescenza 18W
	Plafoniera in controsoffitto con lampade a fluorescenza 4x14W

COMUNE DI VERONA
AZIENDA MOBILITA' TRASPORTI S.P.A.

SISTEMA DI TRASPORTO PUBBLICO DI TIPO FILOVIARIO

GARA D'APPALTO PER LA PROGETTAZIONE ESECUTIVA, L'ESECUZIONE DEI LAVORI E LA FORNITURA DEI VEICOLI

OFFERTA TECNICA
B2 - PROGETTO DEFINITIVO

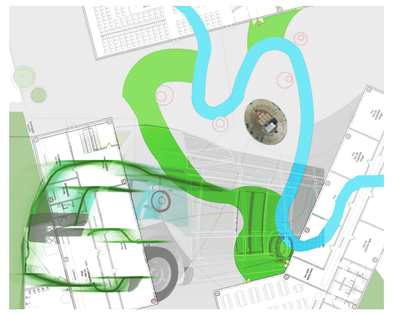

PROGETTO :

DEPOSITO
IMPIANTI TECNOLOGICI
Impianti tecnici civili
Planimetria impianti elettrici e speciali complesso direzionale, blocco A piani 1 e 2

SCALA	1:100
RIF. N°	PD0030IPL04A.dwg
ALLEGATO N°	PD D0301 PL04A

CONCORRENTE
ATI:

SOVECO COSTRUZIONI SPA — CONSORZIO COOPERATIVE COSTRUZIONI CCC Società cooperativa (MANDATARIA/CAPOGRUPPO) — MAZZI Impresa Generale Costruzioni S.p.A. — APTS Advanced Public Transport Systems Srl — ALPIQ Alpiq InTec Verona S.p.A. — Balfour Beatty Rail

PROGETTAZIONE
COSTituENDO R.T.P.:

TECHNITAL (MANDATARIA/CAPOGRUPPO)
DIRETTORE TECNICO
Dott. Ing. Massimo Raccuato

GIRPA
DIRETTORE TECNICO
Dott. Arch. Valentina Butterini

REV.	DATA	DESCRIZIONE	ELABORAZIONE	REDATTO	VISTO	APPROVATO
A	Dic. 2010	Emissione	Girpa	Dal Pra	Barana	Butterini

Il presente documento non potrà essere copiato, riprodotto o altrimenti pubblicato, in tutto o in parte, senza il consenso scritto. Ogni utilizzo non autorizzato sarà perseguito a norma di legge.
This document may not be copied, reproduced or published, either in part or entirely, without the written permission. Unauthorized use will be prosecuted by law.