
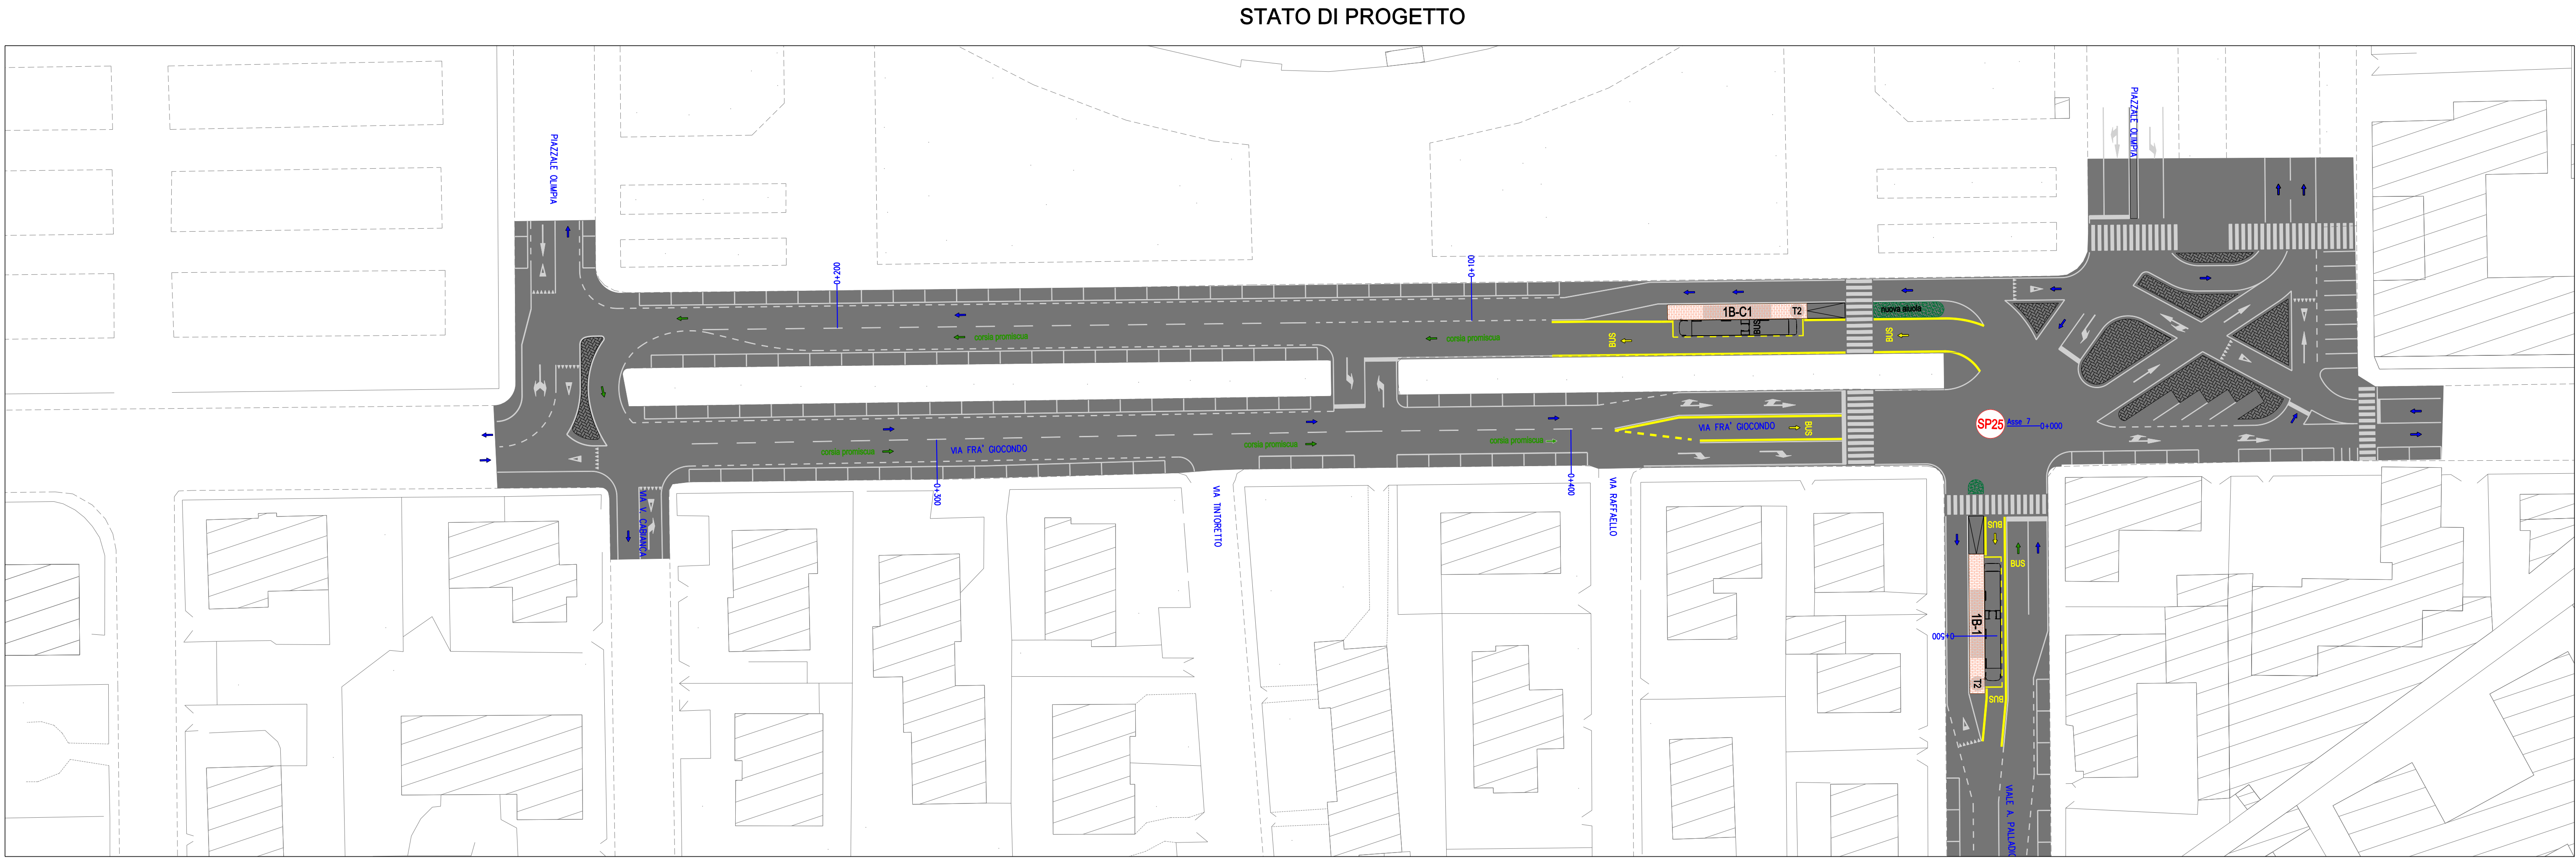
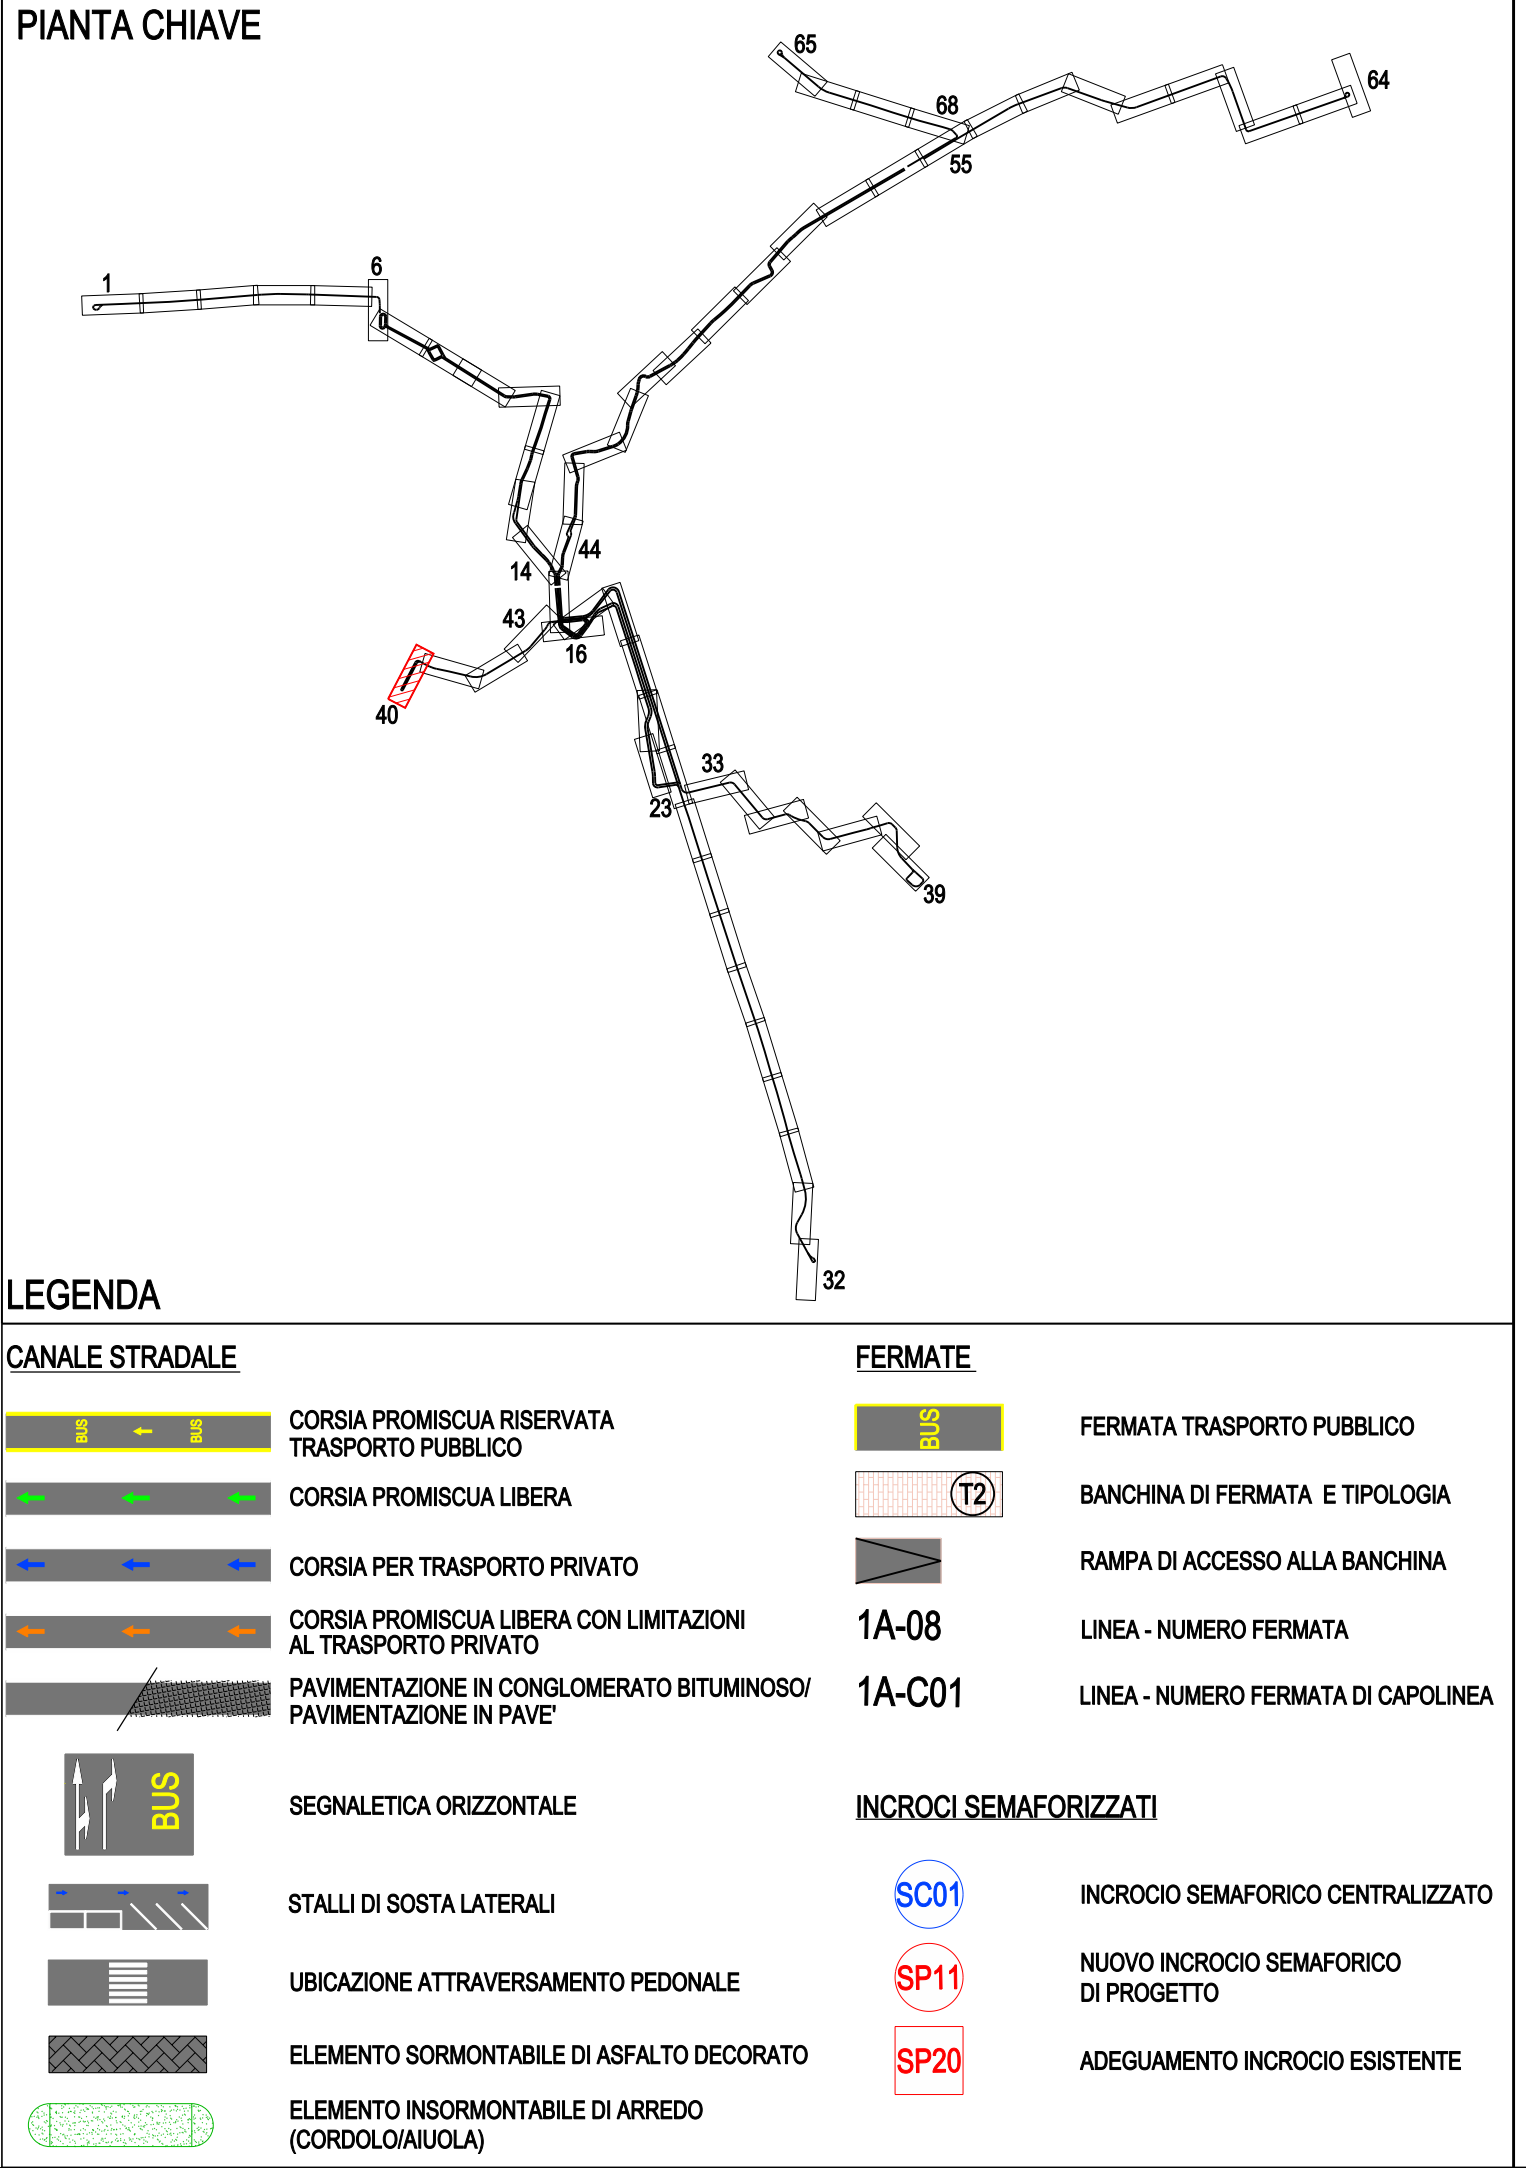


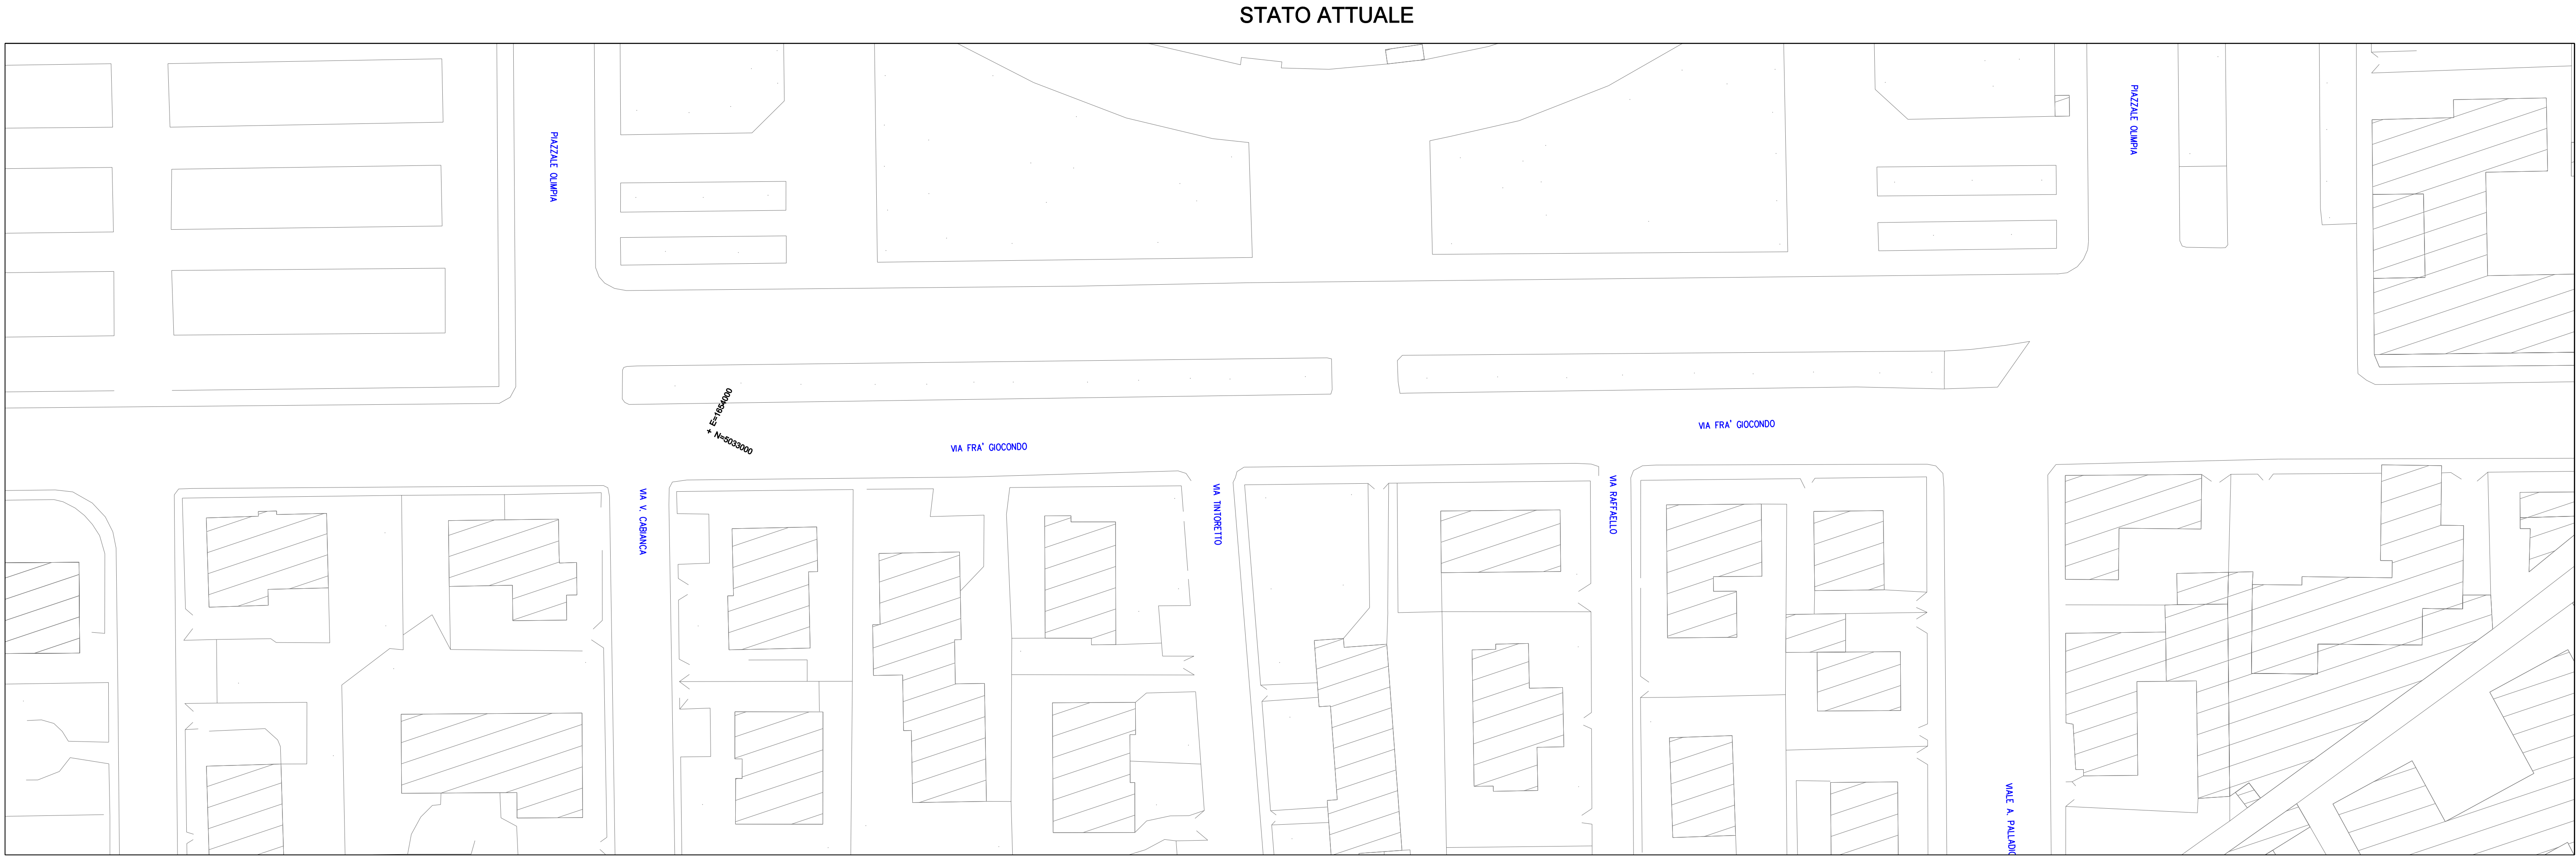

COMUNE DI VERONA  
AZIENDA MOBILITA' TRASPORTI S.P.A.

**SISTEMA DI TRASPORTO PUBBLICO DI TIPO FILOVIARIO**

GARA D'APPALTO PER LA PROGETTAZIONE ESECUTIVA,  
L'ESECUZIONE DEI LAVORI E LA FORNITURA DEI VEICOLI

OFFERTA TECNICA  
B2 - PROGETTO DEFINITIVO

PROGETTO:  
OPERE STRADALI  
PROGETTO DEL CANALE STRADALE  
Stato di fatto e di Progetto  
Stadio - Stazione F.S. (Linea I) - Planimetria Tav. 40/BB

CONDIRETTORE  
At:

SCALA  
RIF. N°  
ALLEGATO N°  
PD B0103 PL40A

PROGETTAZIONE  
CONTINUTIVO R.I.P.:

**SOVECO**  
CONSORZIO COOPERATIVE COSTRUZIONI  
C.O.C.  
AUTOREGOLAMENTO  
AUTOREGOLAMENTO  
AUTOREGOLAMENTO

**MAZZI**  
Impresa Generale Costruzioni  
S.p.A.

**ALPIQ**  
Alpiq InTec Verona S.p.A.

**Balfour Beatty Rail**

**GRPA**  
Dott. Arch. Valentina Buttarini

| REV. | DATA    | DESCRIZIONE | ELABORAZIONE | REDAZIONE | VISTO   | APPROVATO |
|------|---------|-------------|--------------|-----------|---------|-----------|
| A    | 02/2010 | Emissione   | Tecnica      | Civica    | EPICOLI | Remo      |

Il presente documento non potrà essere copiato, riprodotto o altrimenti pubblicato, in tutto o in parte, senza il consenso scritto. Ogni utilizzo non autorizzato sarà perseguito a norma di legge.  
This document may not be copied, reproduced or published, either in part or entirely, without the written permission. Unauthorized use will be prosecuted by law.