
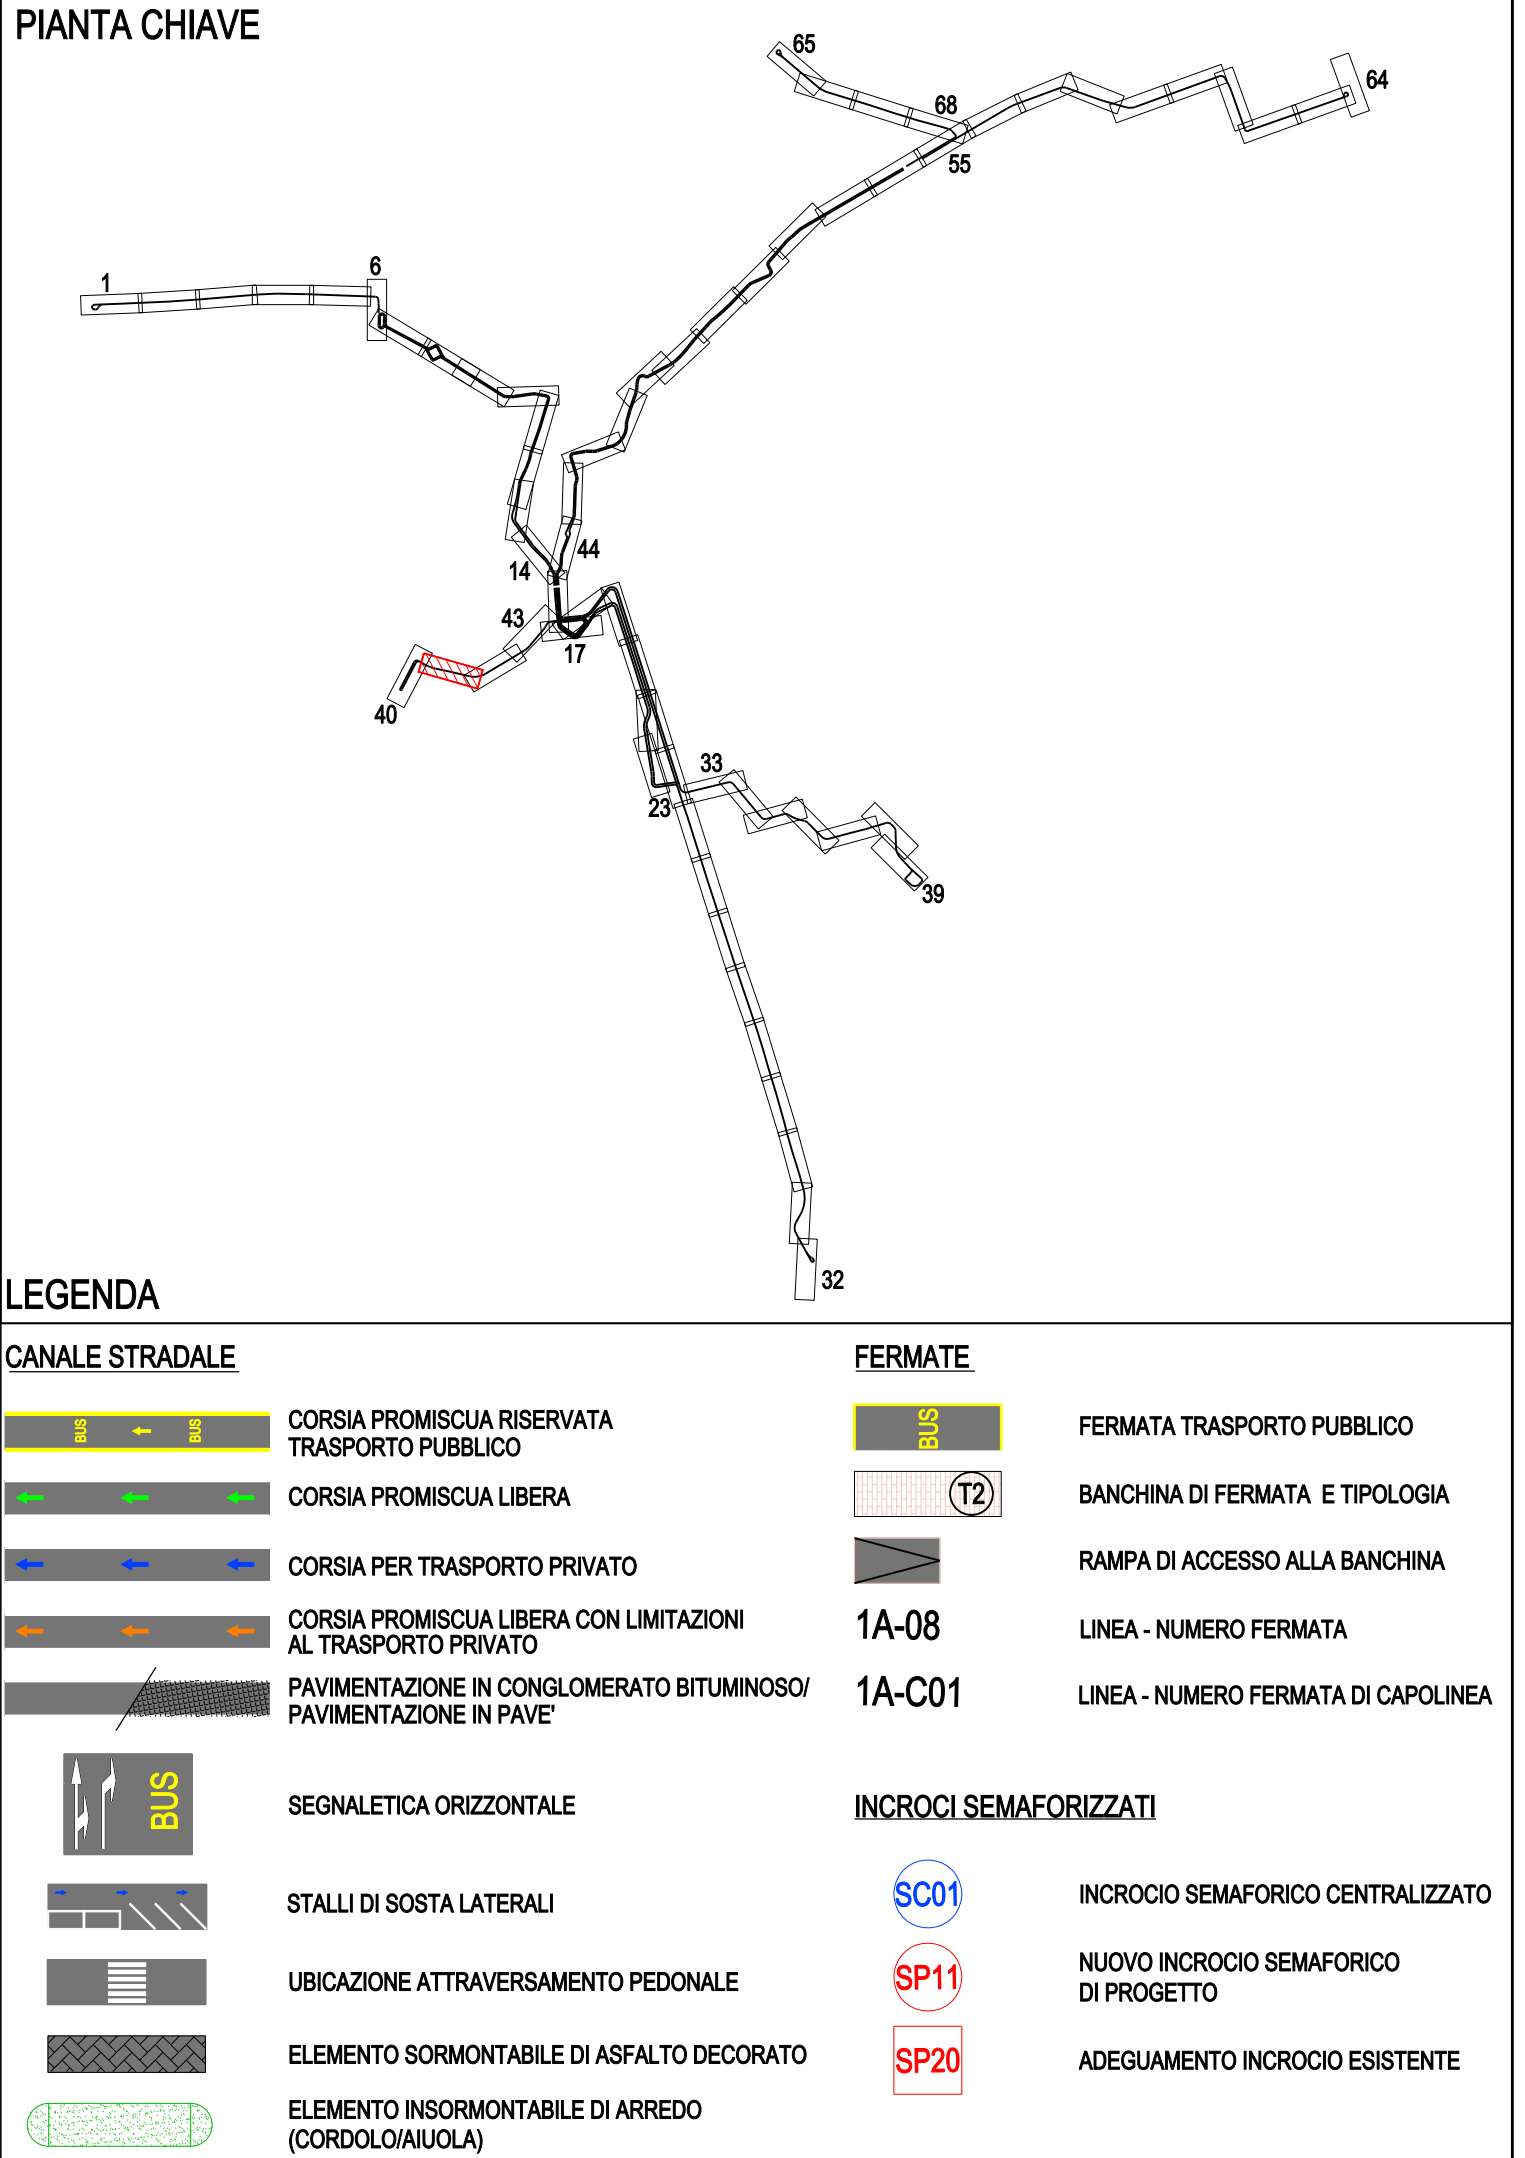


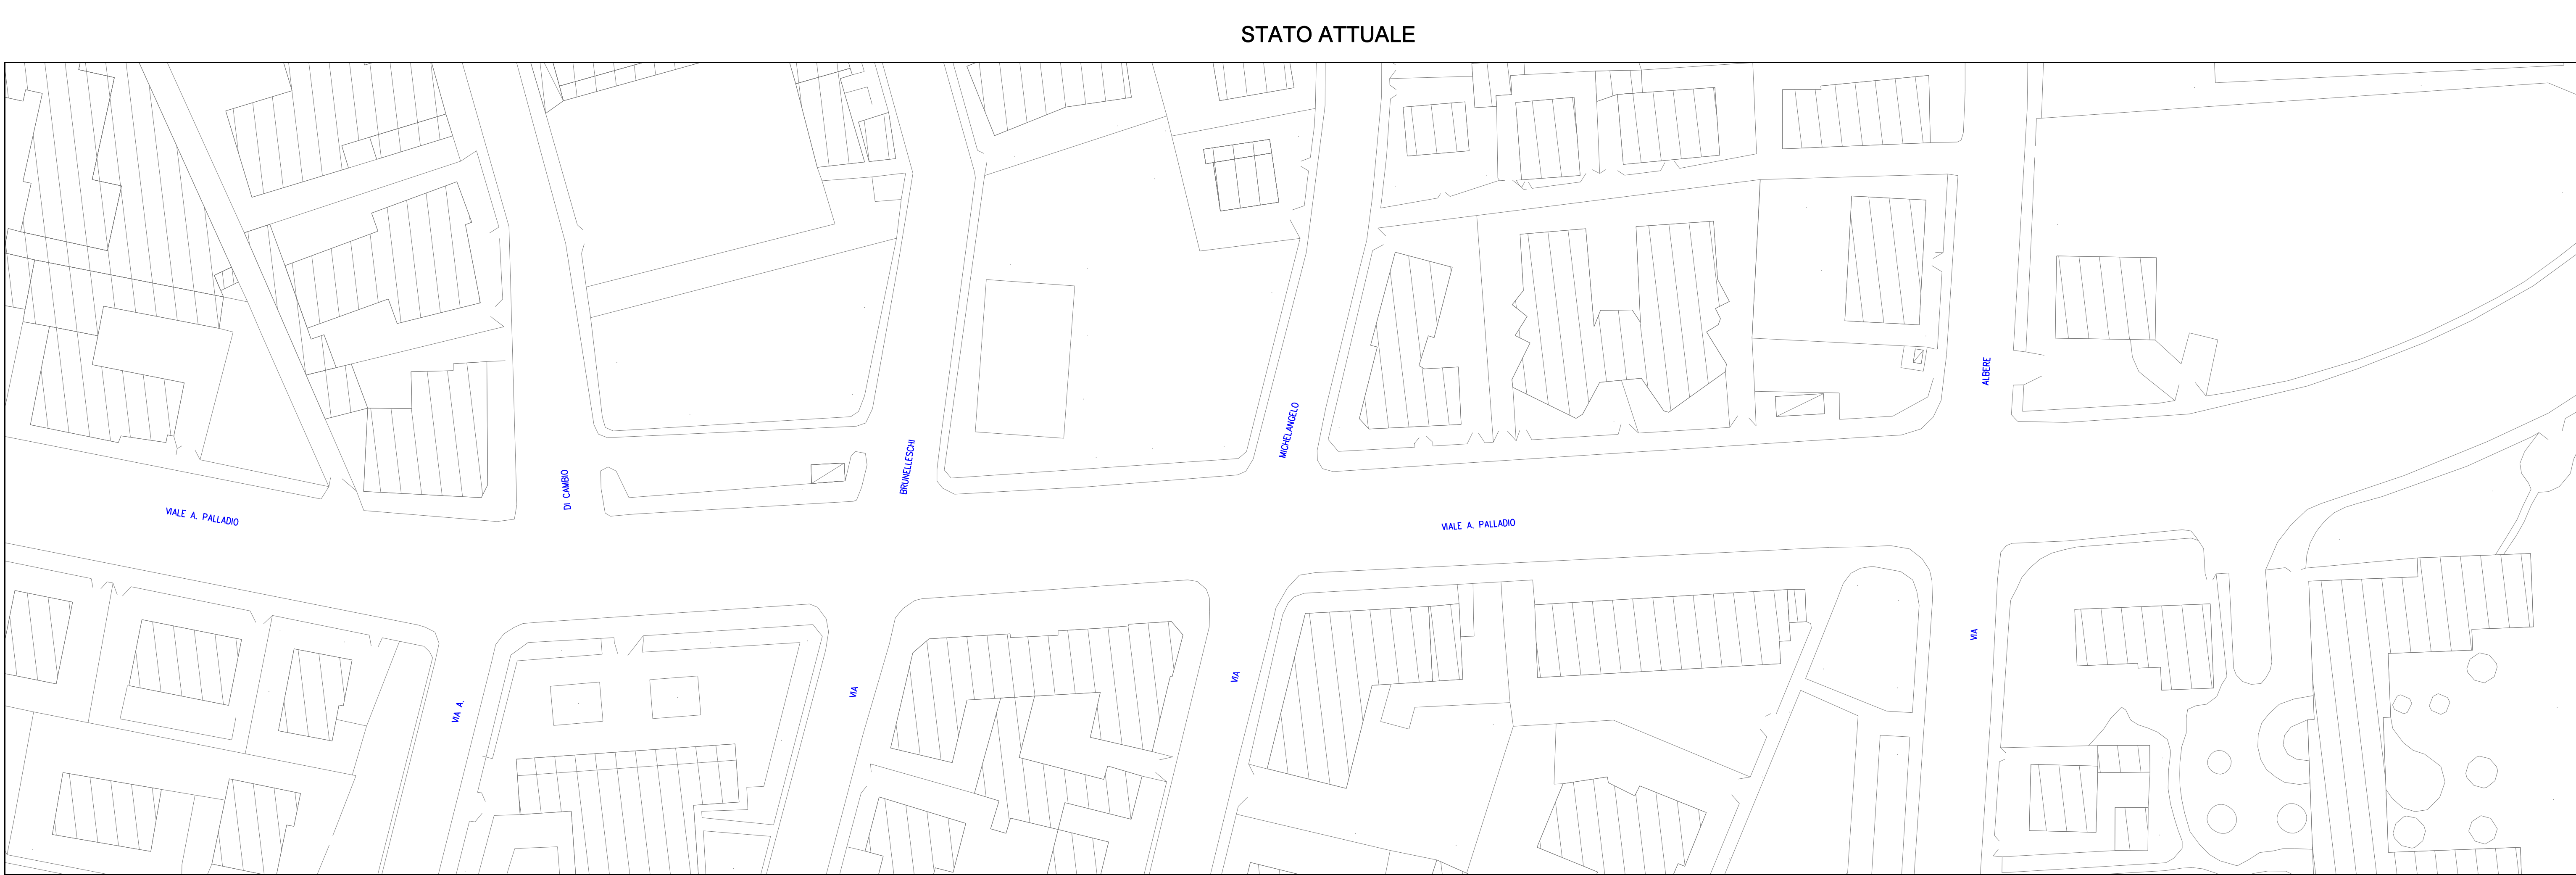

LEGENDA

CANALE STRADALE

- CORSIA PROMISCUA RISERVATA TRASPORTO PUBBLICO
- CORSIA PROMISCUA LIBERA
- CORSIA PER TRASPORTO PRIVATO
- CORSIA PROMISCUA LIBERA CON LIMITAZIONI AL TRASPORTO PRIVATO
- PAVIMENTAZIONE IN CONGLOMERATO BITUMINOSO/ PAVIMENTAZIONE IN PAVE

FERMATE


- FERMATA TRASPORTO PUBBLICO
- BANCHINA DI FERMATA E TIPOLOGIA
- RAMPA DI ACCESSO ALLA BANCHINA
- LINEA - NUMERO FERMATA
- LINEA - NUMERO FERMATA DI CAPOLINEA

SEGNALETICA ORIZZONTALE

- STALLI DI SOSTA LATERALI
- UBICAZIONE ATTRAVERSAMENTO PEDONALE
- ELEMENTO SORMONTABILE DI ASFALTO DECORATO
- ELEMENTO INSORMONTABILE DI ARREDO (CORDOLO/AIUOLA)

INCROCI SEMAFORIZZATI

- INCROCIO SEMAFORICO CENTRALIZZATO
- NUOVO INCROCIO SEMAFORICO DI PROGETTO
- ADEGUAMENTO INCROCIO ESISTENTE

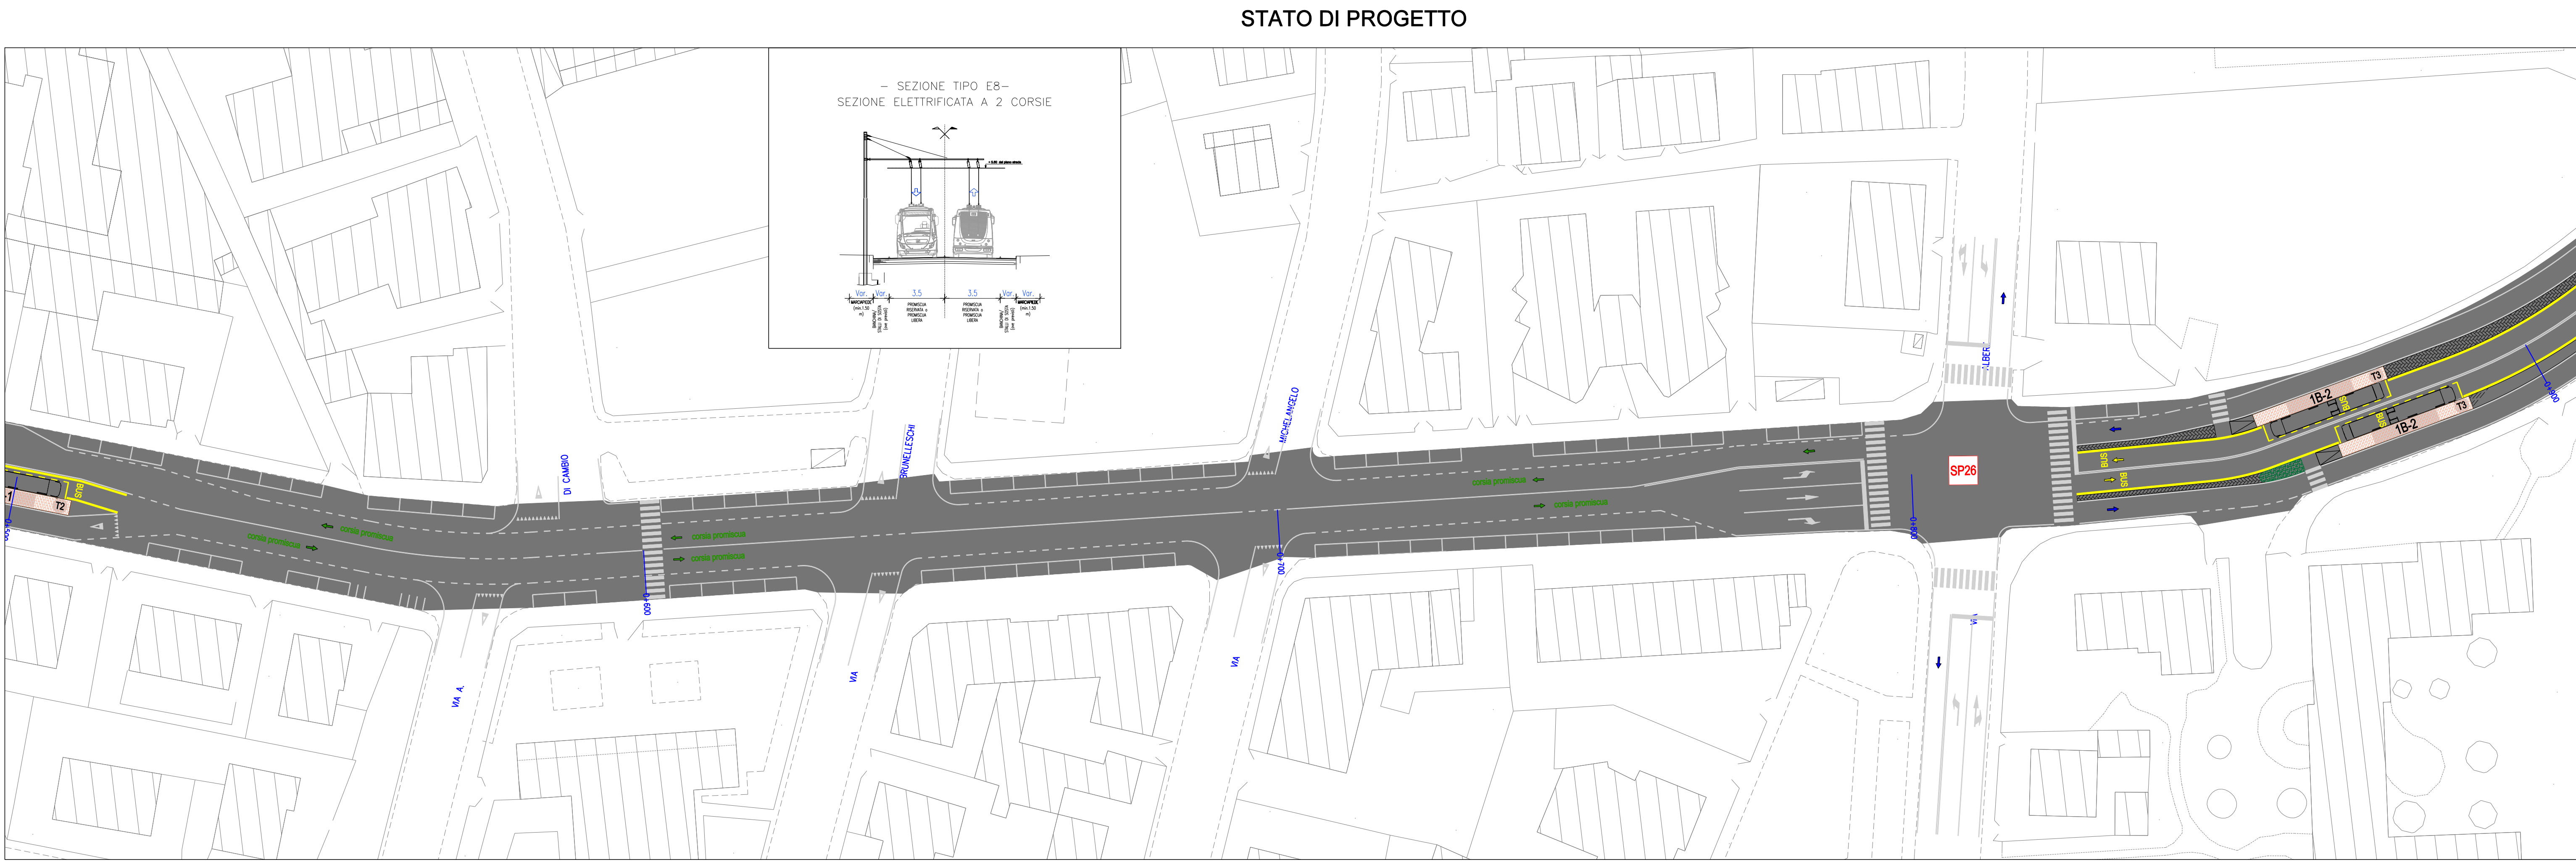

COMUNE DI VERONA
AZIENDA MOBILITA' TRASPORTI S.P.A.

SISTEMA DI TRASPORTO PUBBLICO DI TIPO FILOVIARIO

GARA D'APPALTO PER LA PROGETTAZIONE ESECUTIVA,
L'ESECUZIONE DEI LAVORI E LA FORNITURA DEI VEICOLI

OFFERTA TECNICA
B2 - PROGETTO DEFINITIVO

PROGETTO:
OPERE STRADALI
PROGETTO DEL CANALE STRADALE
Stato di fatto e di Progetto
Stadio - Stazione F.S. (Linea I) - Planimetria Tav. 41/68

CONCORRENTE
ATE:

SCALA
RIF. N° PD B0103 PL41A.dwg
ALLEGATO N° PD B0103 PL41A

PROGETTAZIONE:
COSTITUENDO R.I.P.:

SOVECO **CONSORZIO COOPERATIVE COSTRUZIONI** **MAZZI**
COSTRUZIONI SPA K.O.C. Impresa Generale Costruzioni S.p.A.

APTS **ALPIQ** **Balfour Beatty Rail**
Advanced Public Transport Systems S.p.A. Alpiq Infrastrutture Verona S.p.A.

GRPA
DIRETTORE TECNICO
Dott. Arch. Valentino Buttarini

REV.	DATA	DESCRIZIONE	ELABORAZIONE	REDAITTO	VERITO	APPROVATO
A	02/2001	Emissione	Tecnicali	Cavalcioni	EPiccoli	Renna

Il presente documento non potrà essere copiato, riprodotto o altrimenti pubblicato, in tutto o in parte, senza il consenso scritto. Ogni utilizzo non autorizzato sarà perseguito a norma di legge.
This document may not be copied, reproduced or published, either in part or entirely, without the written permission. Unauthorized use will be prosecuted by law.