
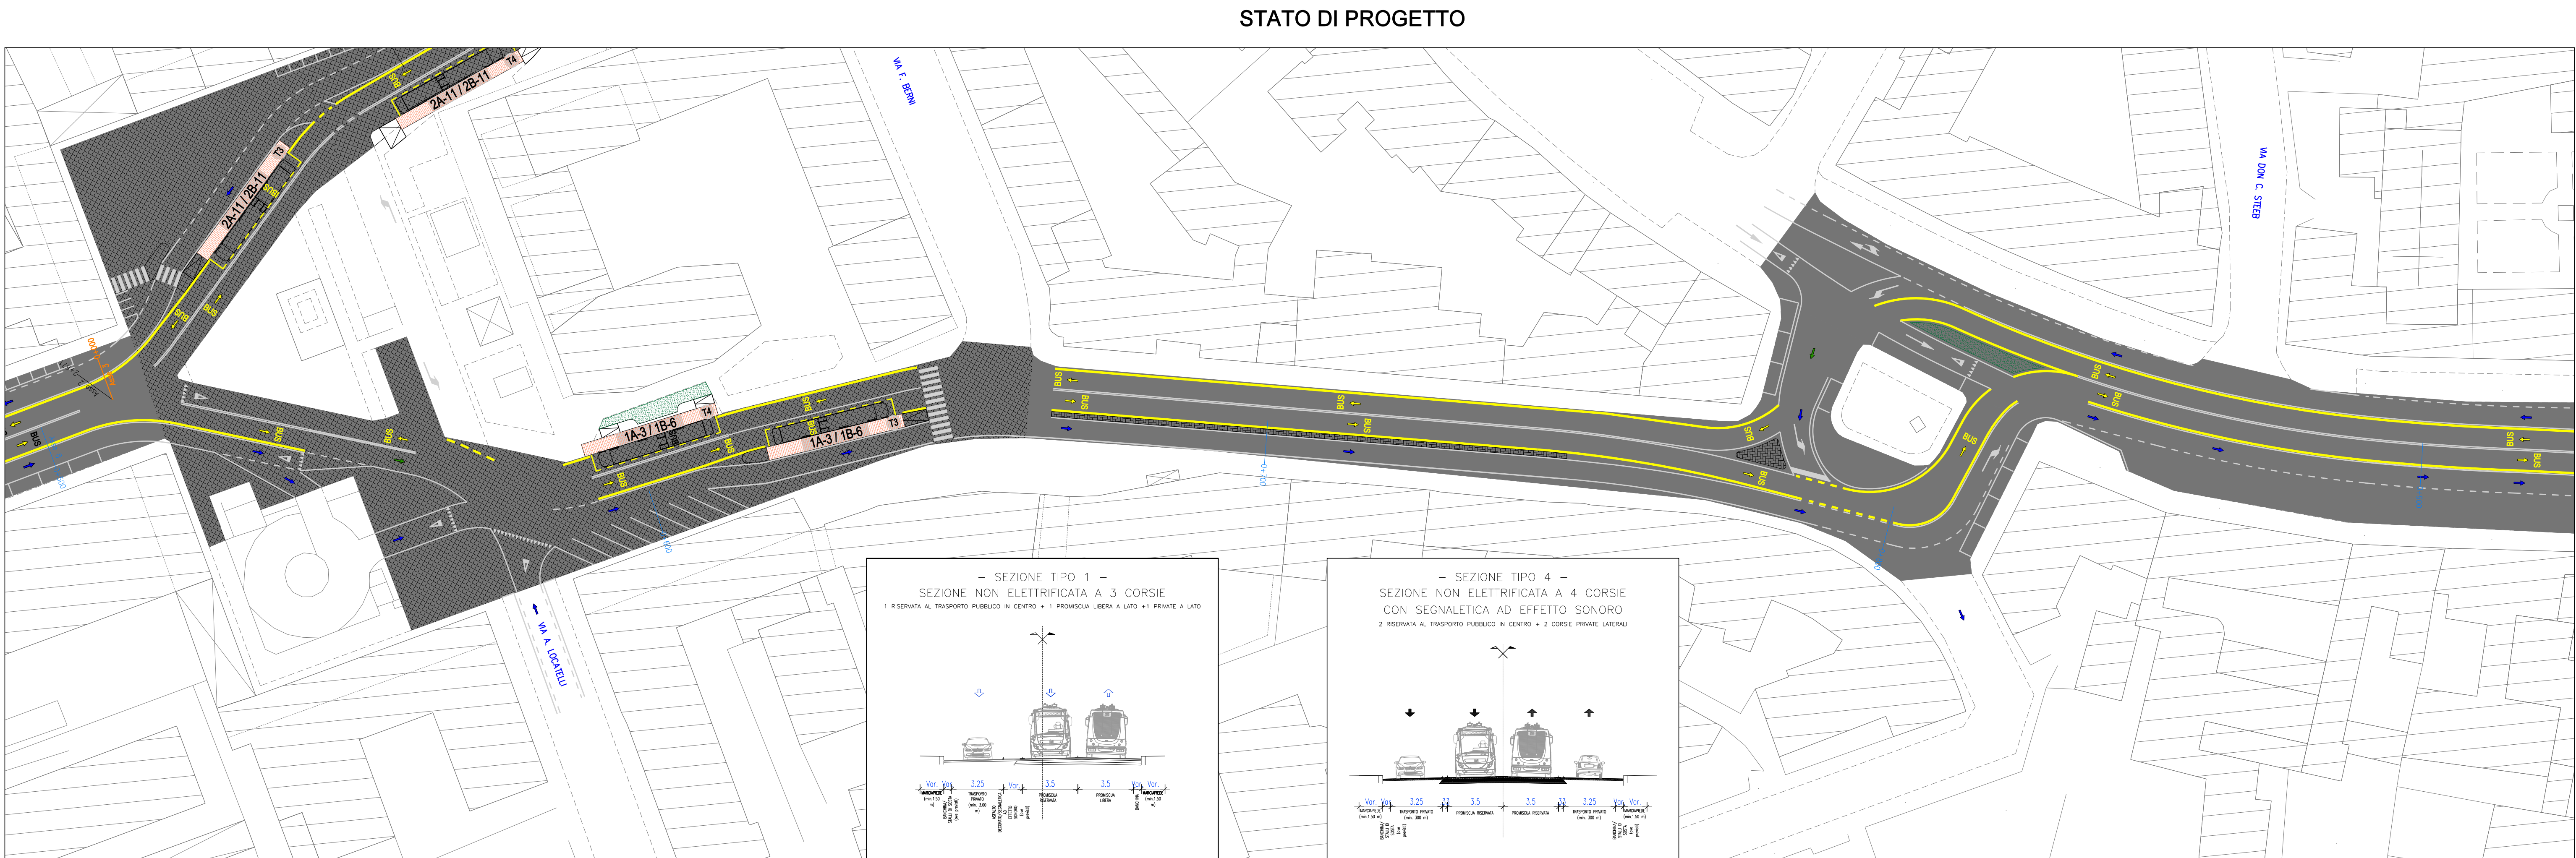
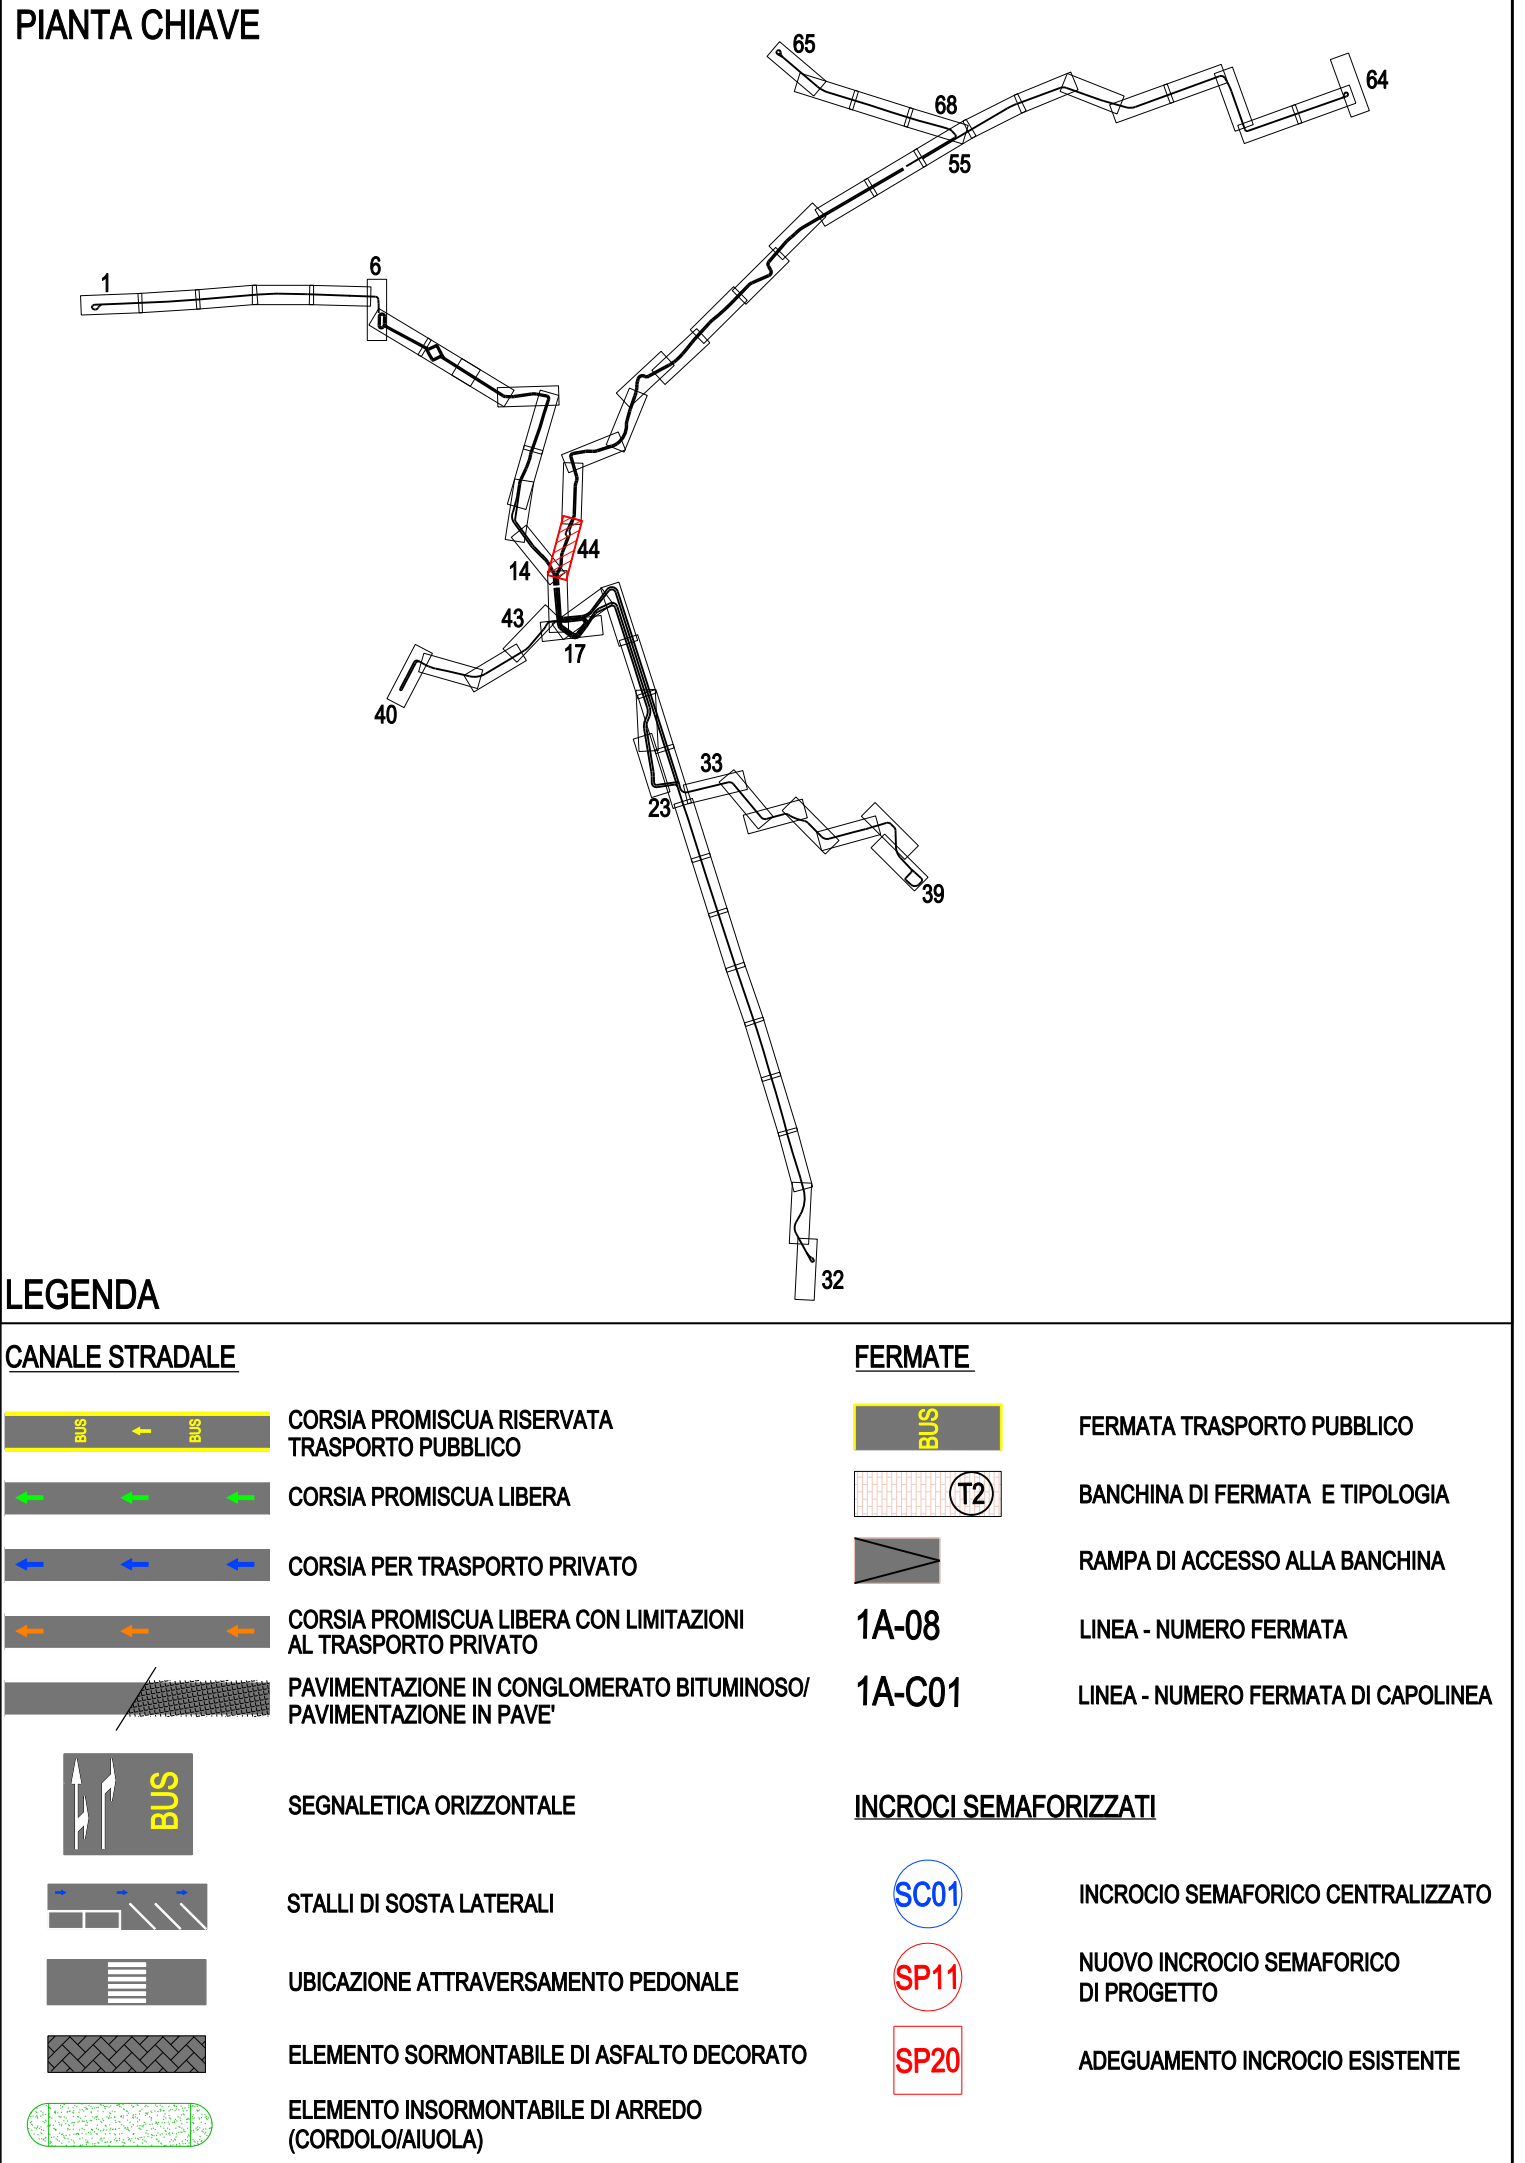


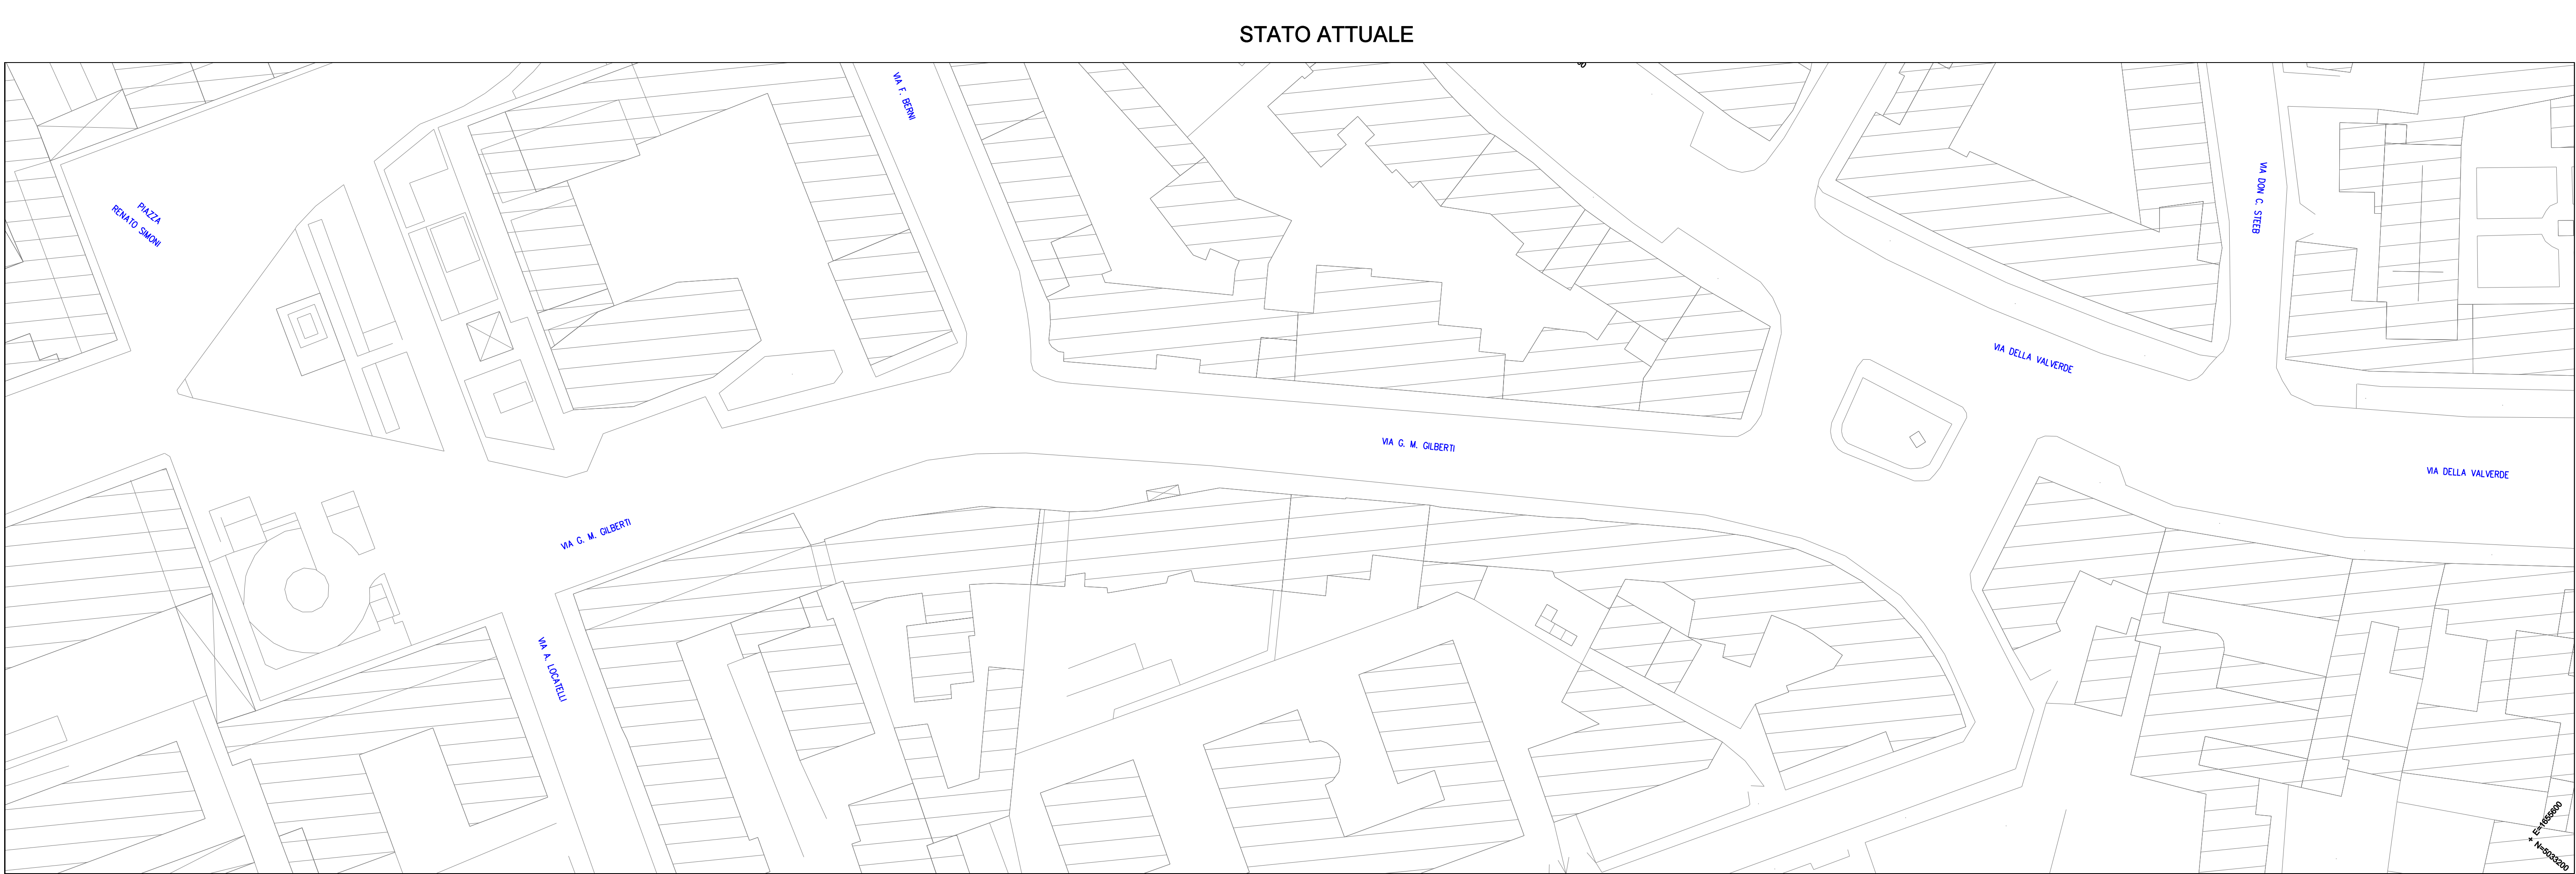

COMUNE DI VERONA  
AZIENDA MOBILITA' TRASPORTI S.P.A.

**SISTEMA DI TRASPORTO PUBBLICO DI TIPO FILOVIARIO**

GARA D'APPALTO PER LA PROGETTAZIONE ESECUTIVA,  
L'ESECUZIONE DEI LAVORI E LA FORNITURA DEI VEICOLI

OFFERTA TECNICA  
B2 - PROGETTO DEFINITIVO

PROGETTO:  
OPERE STRADALI  
PROGETTO DEL CANALE STRADALE  
Stato di fatto e di Progetto  
Stazione F.S. - Via Mondadori (Linea IAB) - Planimetria Tav. 44/B8

CONCORDANTE  
AT:

SCALA  
RIF. N°  
ALLEGATO N°  
PD B0103 PL44A.dwg  
PD B0103 PL44A

PROGETTAZIONE  
COSTITUTTORE R.I.P.:

SOVECO  
APT  
CONSORZIO COOPERATIVE COSTRUZIONI  
ALPIQ  
MAZZI  
Balfour Beatty Rail

PROGETTAZIONE  
DIRETTORE TECNICO  
Dott. Ing. Massimo Raccosta  
DIRETTORE TECNICO  
Dott. Arch. Valentina Butterlini

| REV. | DATA    | DESCRIZIONE | ELABORAZIONE | REDAITTO | VERO    | APPROVATO |
|------|---------|-------------|--------------|----------|---------|-----------|
| A    | 02/2010 | Emissione   | Technical    | Civico   | EPICOLI | Remes     |

Il presente documento non potrà essere copiato, riprodotto o altrimenti pubblicato, in tutto o in parte, senza il consenso scritto. Ogni utilizzo non autorizzato sarà perseguito a norma di legge.  
This document may not be copied, reproduced or published, either in part or entirely, without the written permission. Unauthorized use will be prosecuted by law.