
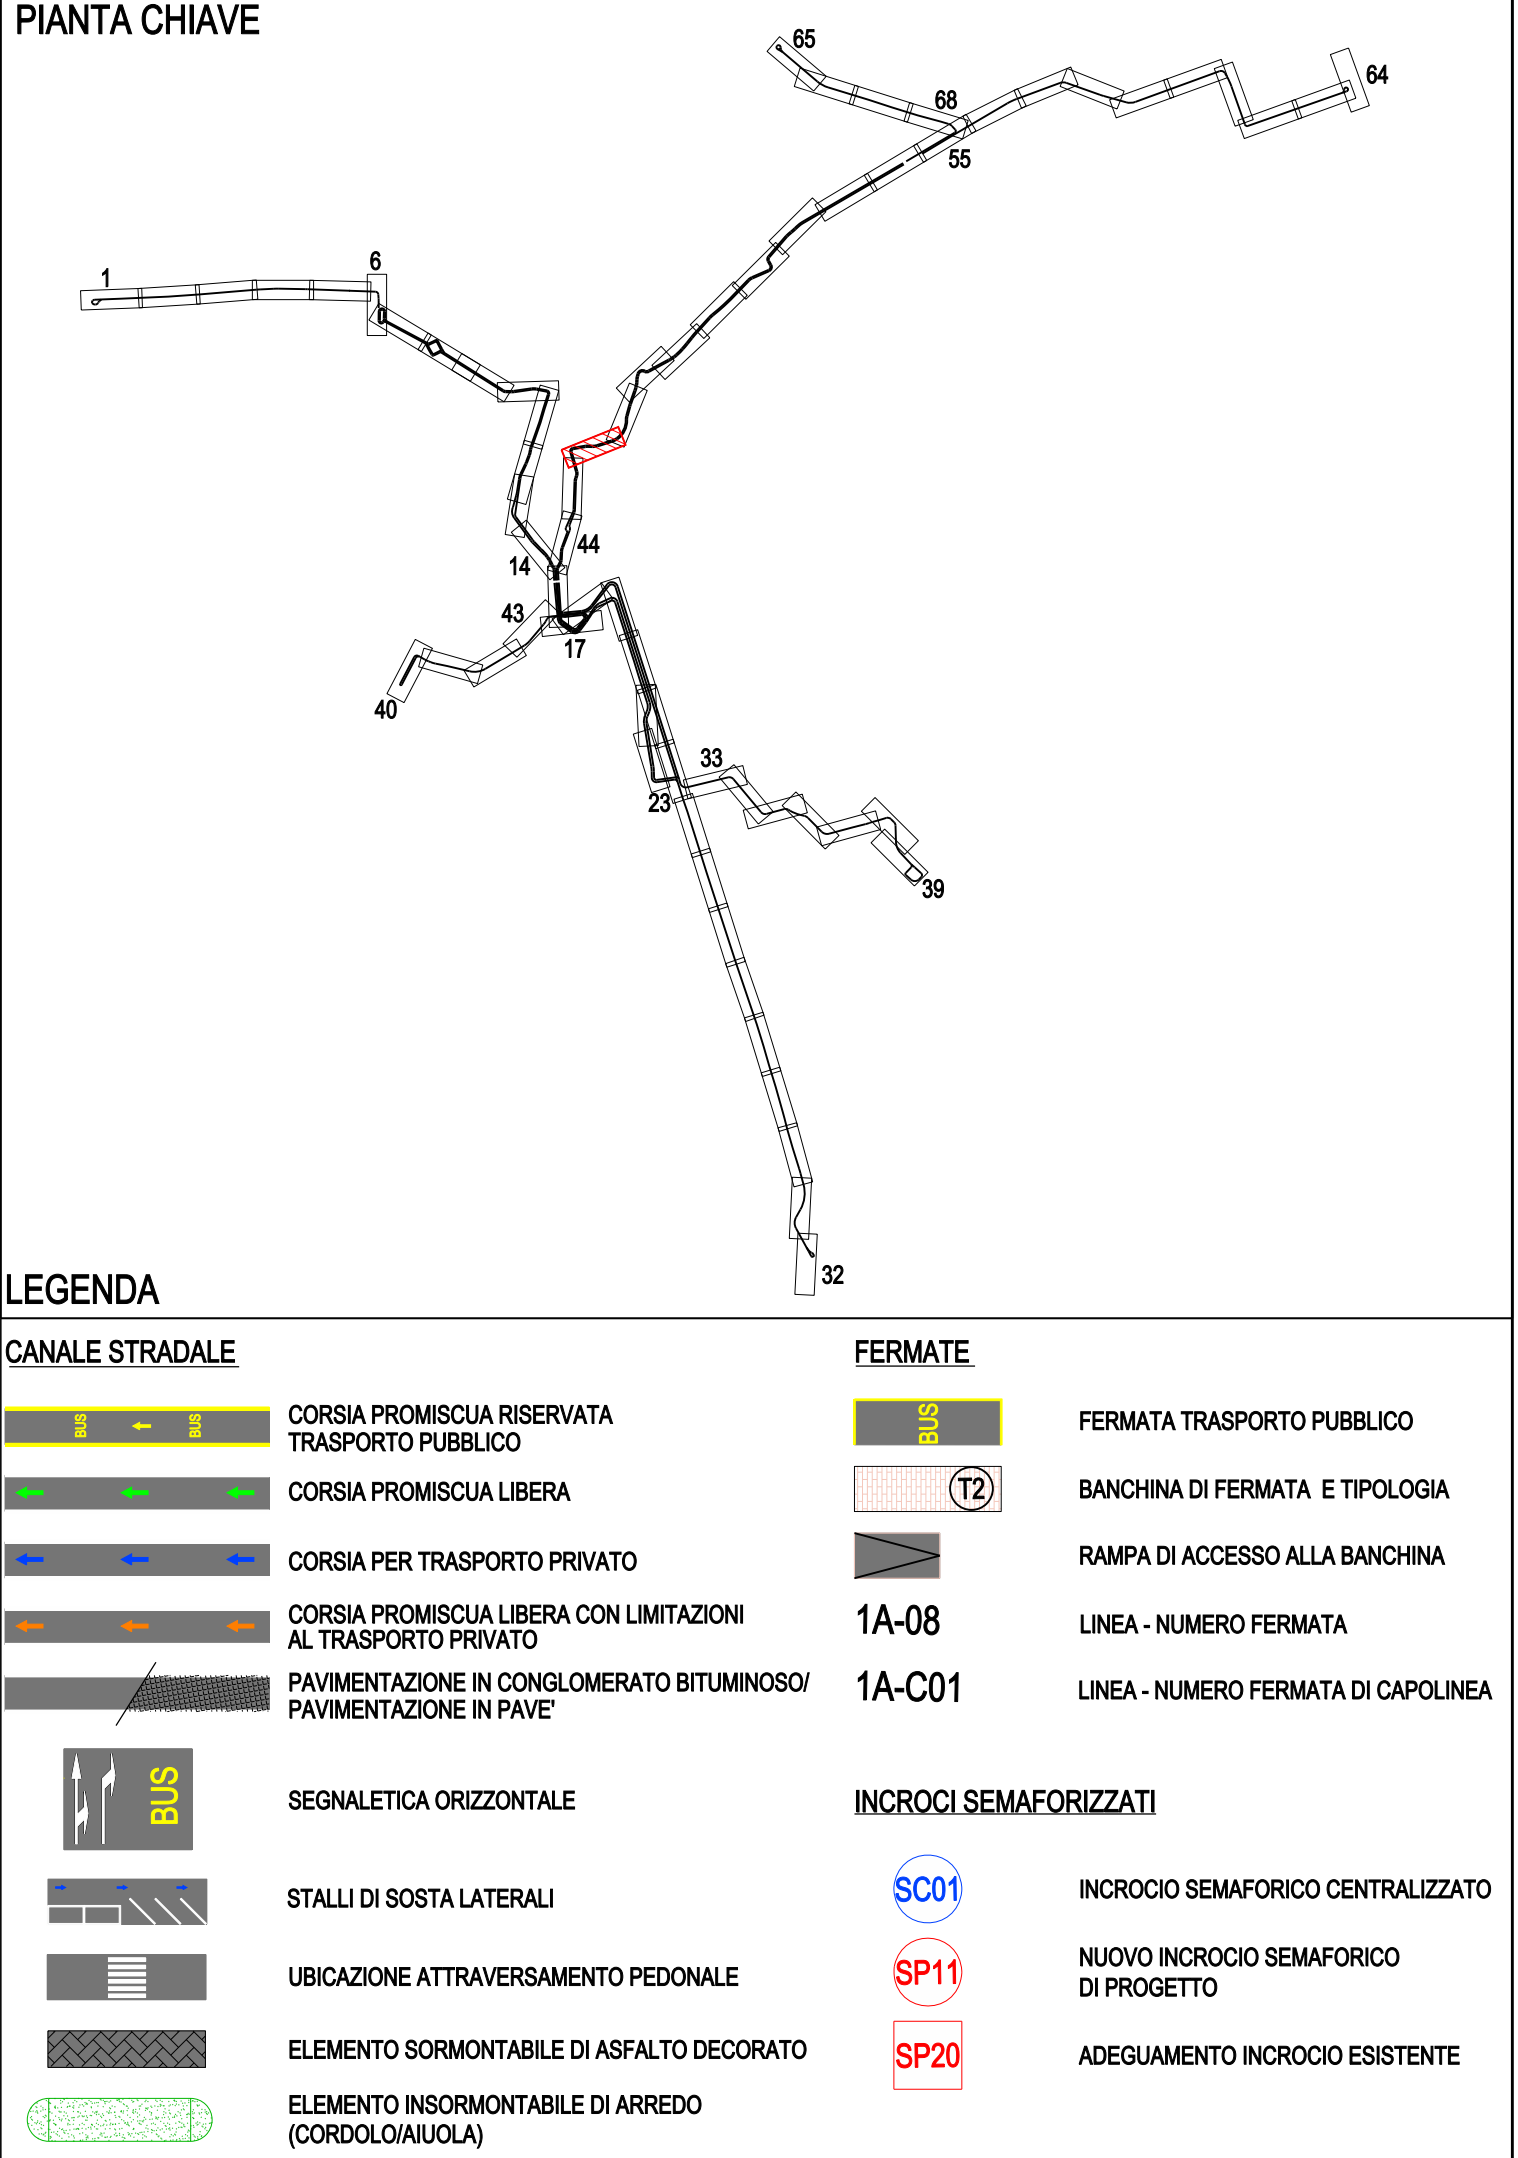


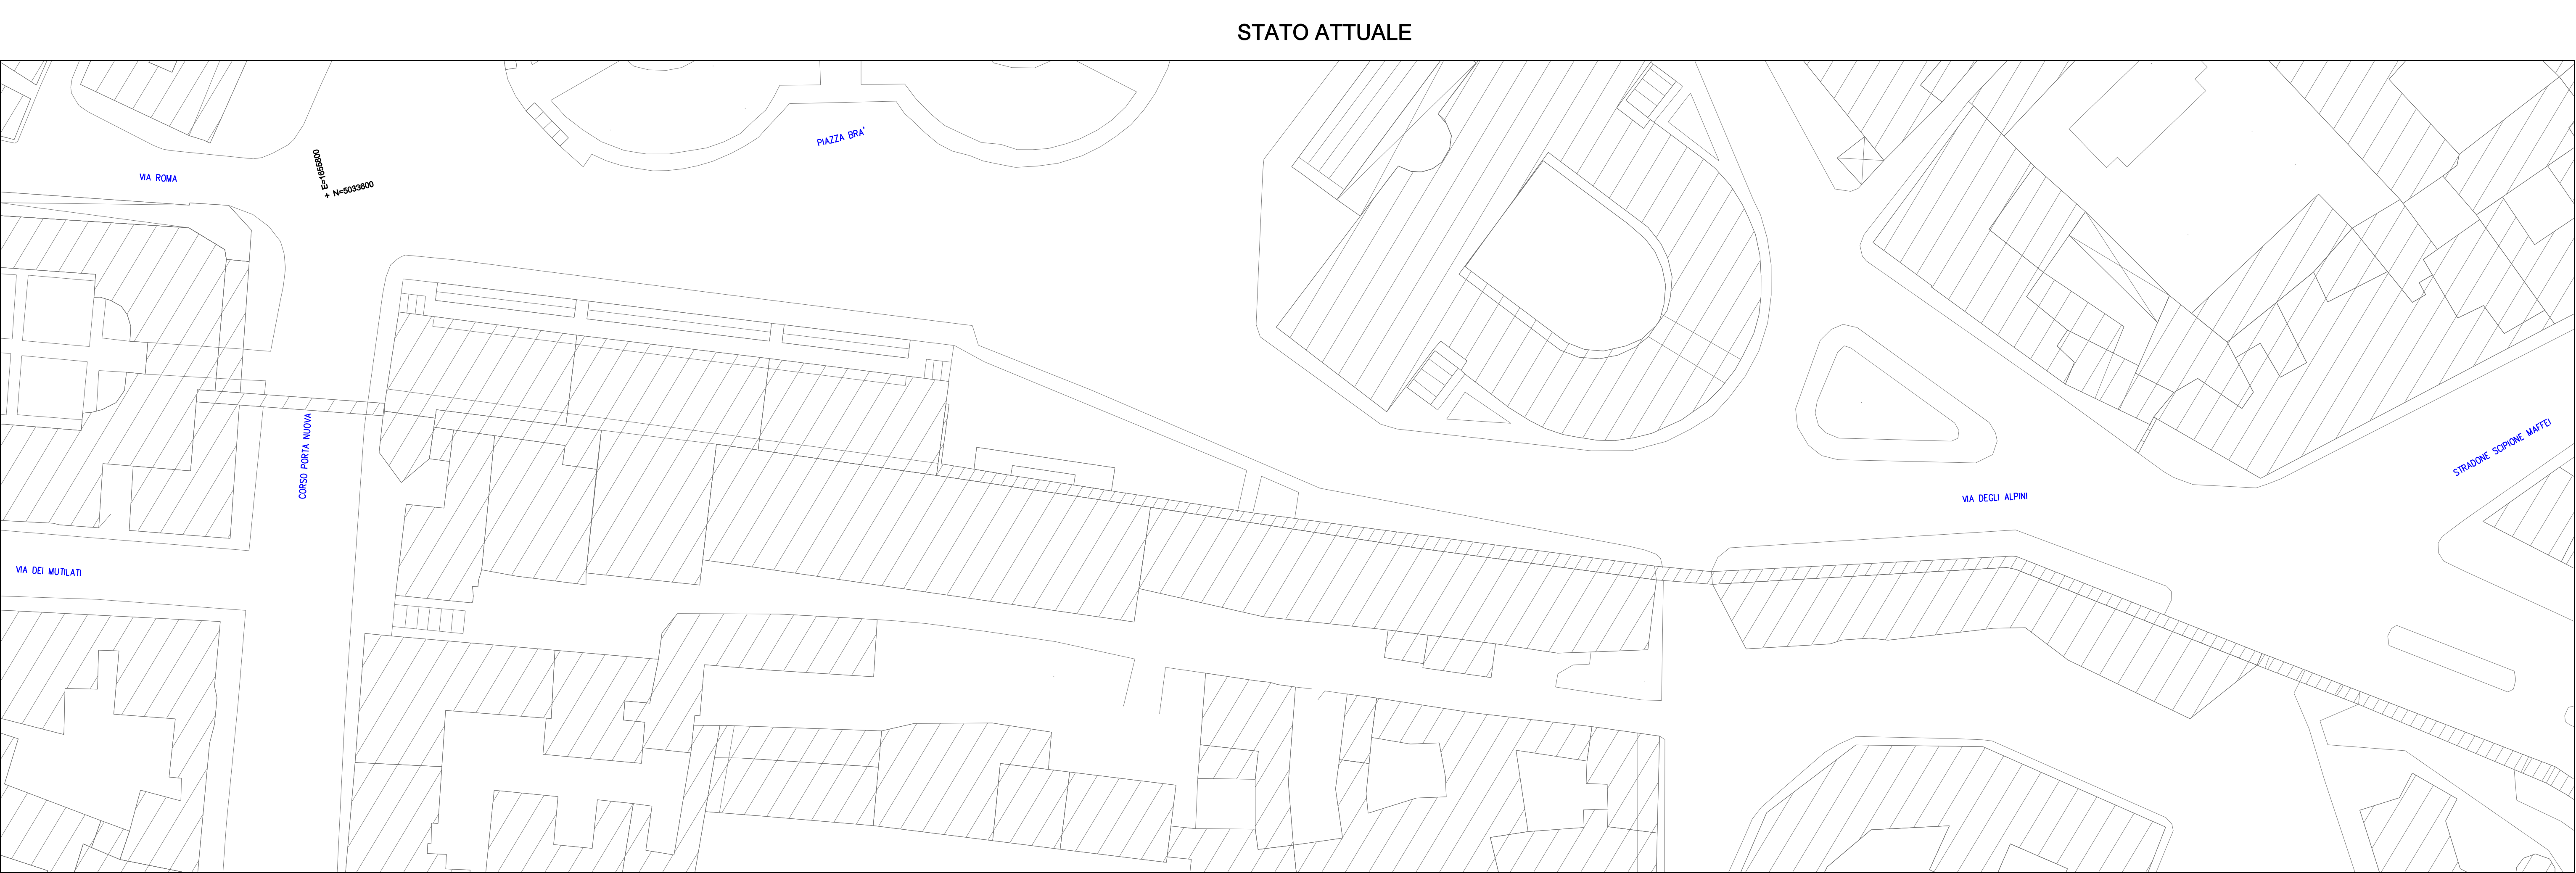

COMUNE DI VERONA
AZIENDA MOBILITA' TRASPORTI S.P.A.

SISTEMA DI TRASPORTO PUBBLICO DI TIPO FILOVIARIO

GARA D'APPALTO PER LA PROGETTAZIONE ESECUTIVA,
L'ESECUZIONE DEI LAVORI E LA FORNITURA DEI VEICOLI

OFFERTA TECNICA
B2 - PROGETTO DEFINITIVO

PROGETTO:
OPERE STRADALI
PROGETTO DEL CANALE STRADALE
Stato di fatto e di Progetto
Stazione F.S. - Via Mondadori (Linea IAB) - Planimetria Tav. 46/68

CONCORDANTE
AT:

SCALA
RIF. N° PD B0103 PL46A.dwg
ALLEGATO N° PD B0103 PL46A

PROGETTAZIONE
CONTINUANDO R.I.P.:

SOVECO COSTRUZIONI SPA
APT8 Azienda Pubblica Trasporti Verona S.p.A.
ALPIQ Alpiq Infrastruttura Verona S.p.A.
MAZZI Impresa Generale Costruzioni S.p.A.
Balfour Beatty Rail

PERITALIA DIRETTORE TECNICO
Dott. Ing. Massimo Raccosta
GRPA DIRETTORE TECNICO
Dott. Arch. Valentina Buterlini

REV.	DATA	DESCRIZIONE	ELABORAZIONE	REDAITTO	VERO	APPROVATO
A	02/2010	Emissione	Technical	Cnicchini	EPiccoli	Ramos

Il presente documento non potrà essere copiato, riprodotto o altrimenti pubblicato, in tutto o in parte, senza il consenso scritto. Ogni utilizzo non autorizzato sarà perseguito a norma di legge.
This document may not be copied, reproduced or published, either in part or entirely, without the written permission. Unauthorized use will be prosecuted by law.