


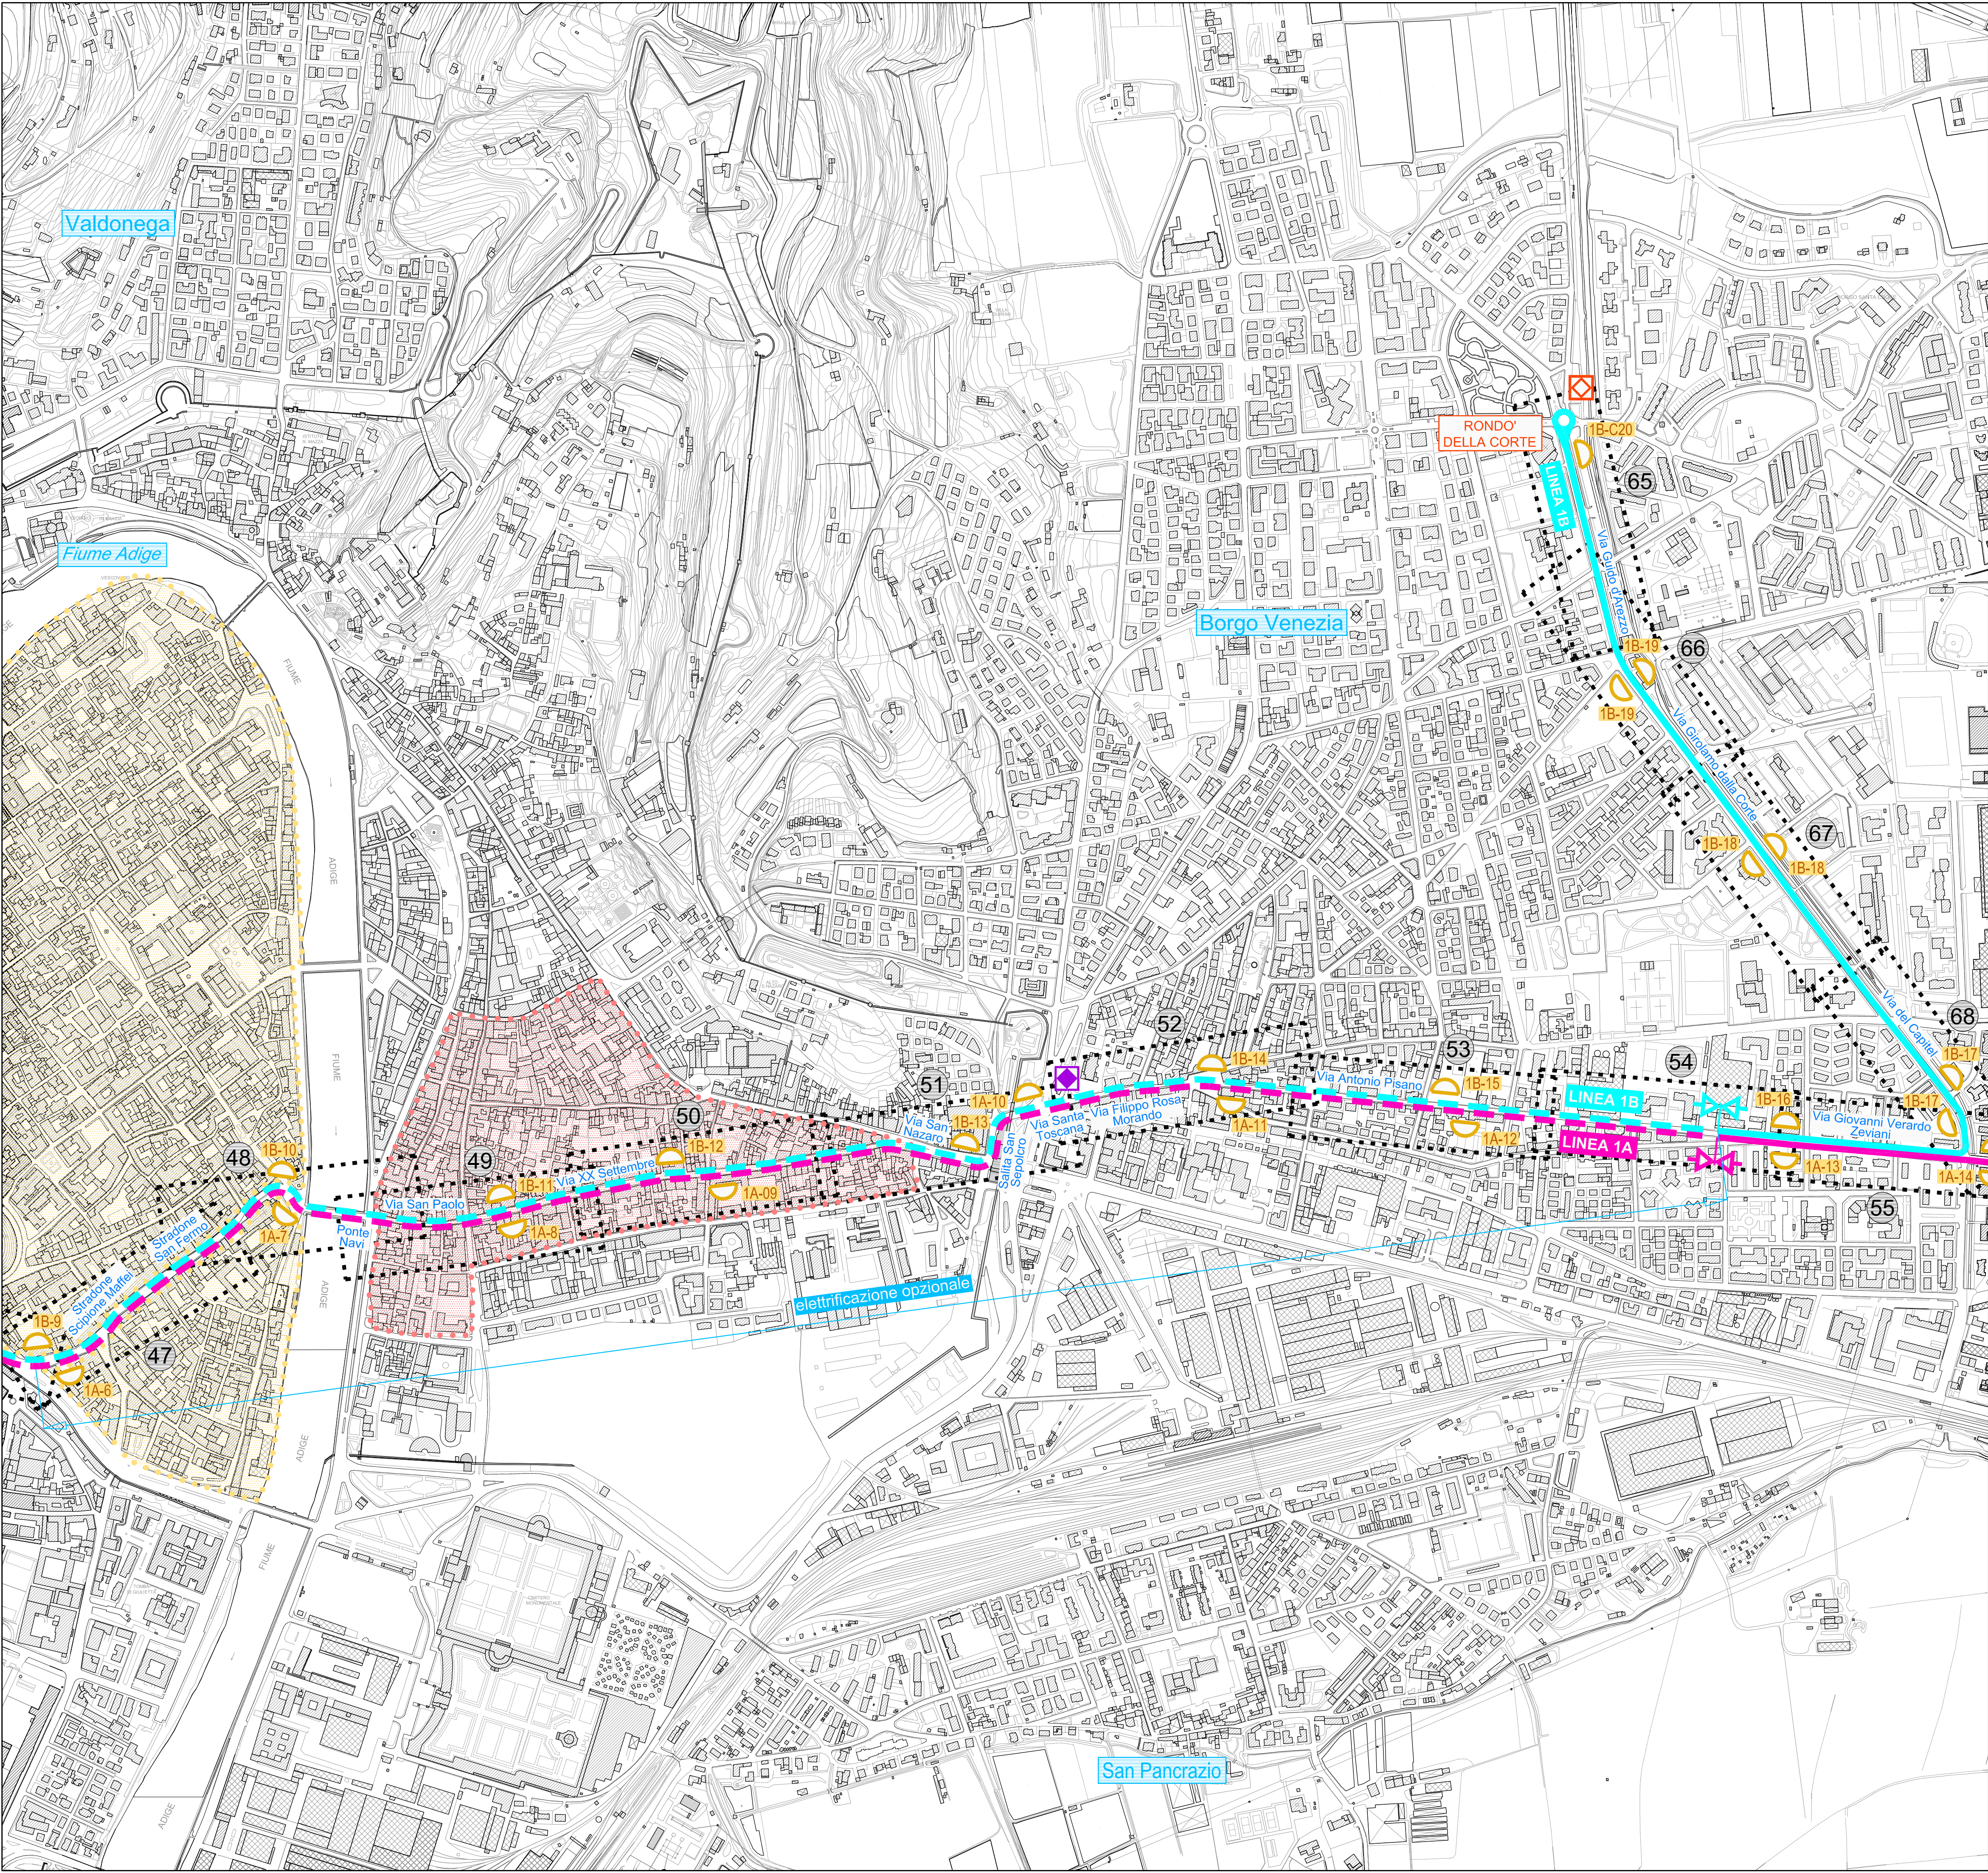

tav 1

tav 2

tav 3

tav 4

tav 5

tav 6

QUADRO D'UNIONE
1:100.000

LEGENDA

LINEA 1A S.Michele-Stazione

LINEA 1B Rondo della Corte-Stadio

LINEA 2A Borgo Roma-Cà di Cozzi

LINEA 2B Borgo Trento-Verona Sud

CAPOLINEA

FERMATA

SOTTOSTAZIONI DI PROGETTO

SOTTOSTAZIONI DI PROGETTO FUTURE

AREA ZTL

AREA ZTL FUTURA

AREA ATO4
"La città degli eventi"

elettrificata

non elettrificata

elettrificata

non elettrificata

elettrificata

non elettrificata

elettrificata

non elettrificata

OSPEDALE CIVILE
BORGO TRENTO

fuori terra

interrata

fuori terra

interrata

fuori terra

interrata

fuori terra

interrata

fuori terra

interrata

fuori terra

interrata

AREA ZTL

AREA ZTL FUTURA

AREA ATO4
"La città degli eventi"

INQUADRAMENTI CON
NUMERAZIONE DELLE
TAVOLE IN SCALA 1:500

Toponomastica

QUARTIERE

ELEMENTI
INFRASTRUTTURALI
E GEOGRAFICI

VIE E PIAZZE

COMUNE DI VERONA
AZIENDA MOBILITA' TRASPORTI S.P.A.

SISTEMA DI TRASPORTO PUBBLICO DI TIPO FILOVIARIO

GARA D'APPALTO PER LA PROGETTAZIONE ESECUTIVA,
L'ESECUZIONE DEI LAVORI E LA FORNITURA DEI VEICOLI

OFFERTA TECNICA
B2 - PROGETTO DEFINITIVO

PROGETTO :
OPERE STRADALI
PROGETTO DEL CANALE STRADALE
QUADRO D'UNIONE
Planimetria d'inquadrimento generale - Tav. 5 di 6

CONCORRENTE
ATE

SCALA
RIF. N°
ALLEGATO N°

1:5000
PD 80102 PG05A.dwg
PD 80102 PG05A

SOVECO

APT

CONSORZIO COOPERATIVE COSTRUZIONI
CCC

ALPIQ

MAZZI

Balfour Beatty Rail

PROGETTAZIONE
COSTRUTTORI R.I.P.

PROGETTO

DIRETTORE TECNICO
Dott. Ing. Massimo Ruccione

GRPA

DIRETTORE TECNICO
Dott. Arch. Valentino Buterlini

REV.	DATA	DESCRIZIONE	ELABORAZIONE	REDAZIONE	VERO	APPROVATO
A	Dic. 2010	Emissione	Technical	Fallica	EPiccoli	Romen

Il presente documento non potrà essere copiato, riprodotto o altrimenti pubblicato, in tutto o in parte, senza il consenso scritto. Ogni utilizzo non autorizzato sarà perseguito a norma di legge.
This document may not be copied, reproduced or published, either in part or entirely, without the written permission. Unauthorized use will be prosecuted by law.