


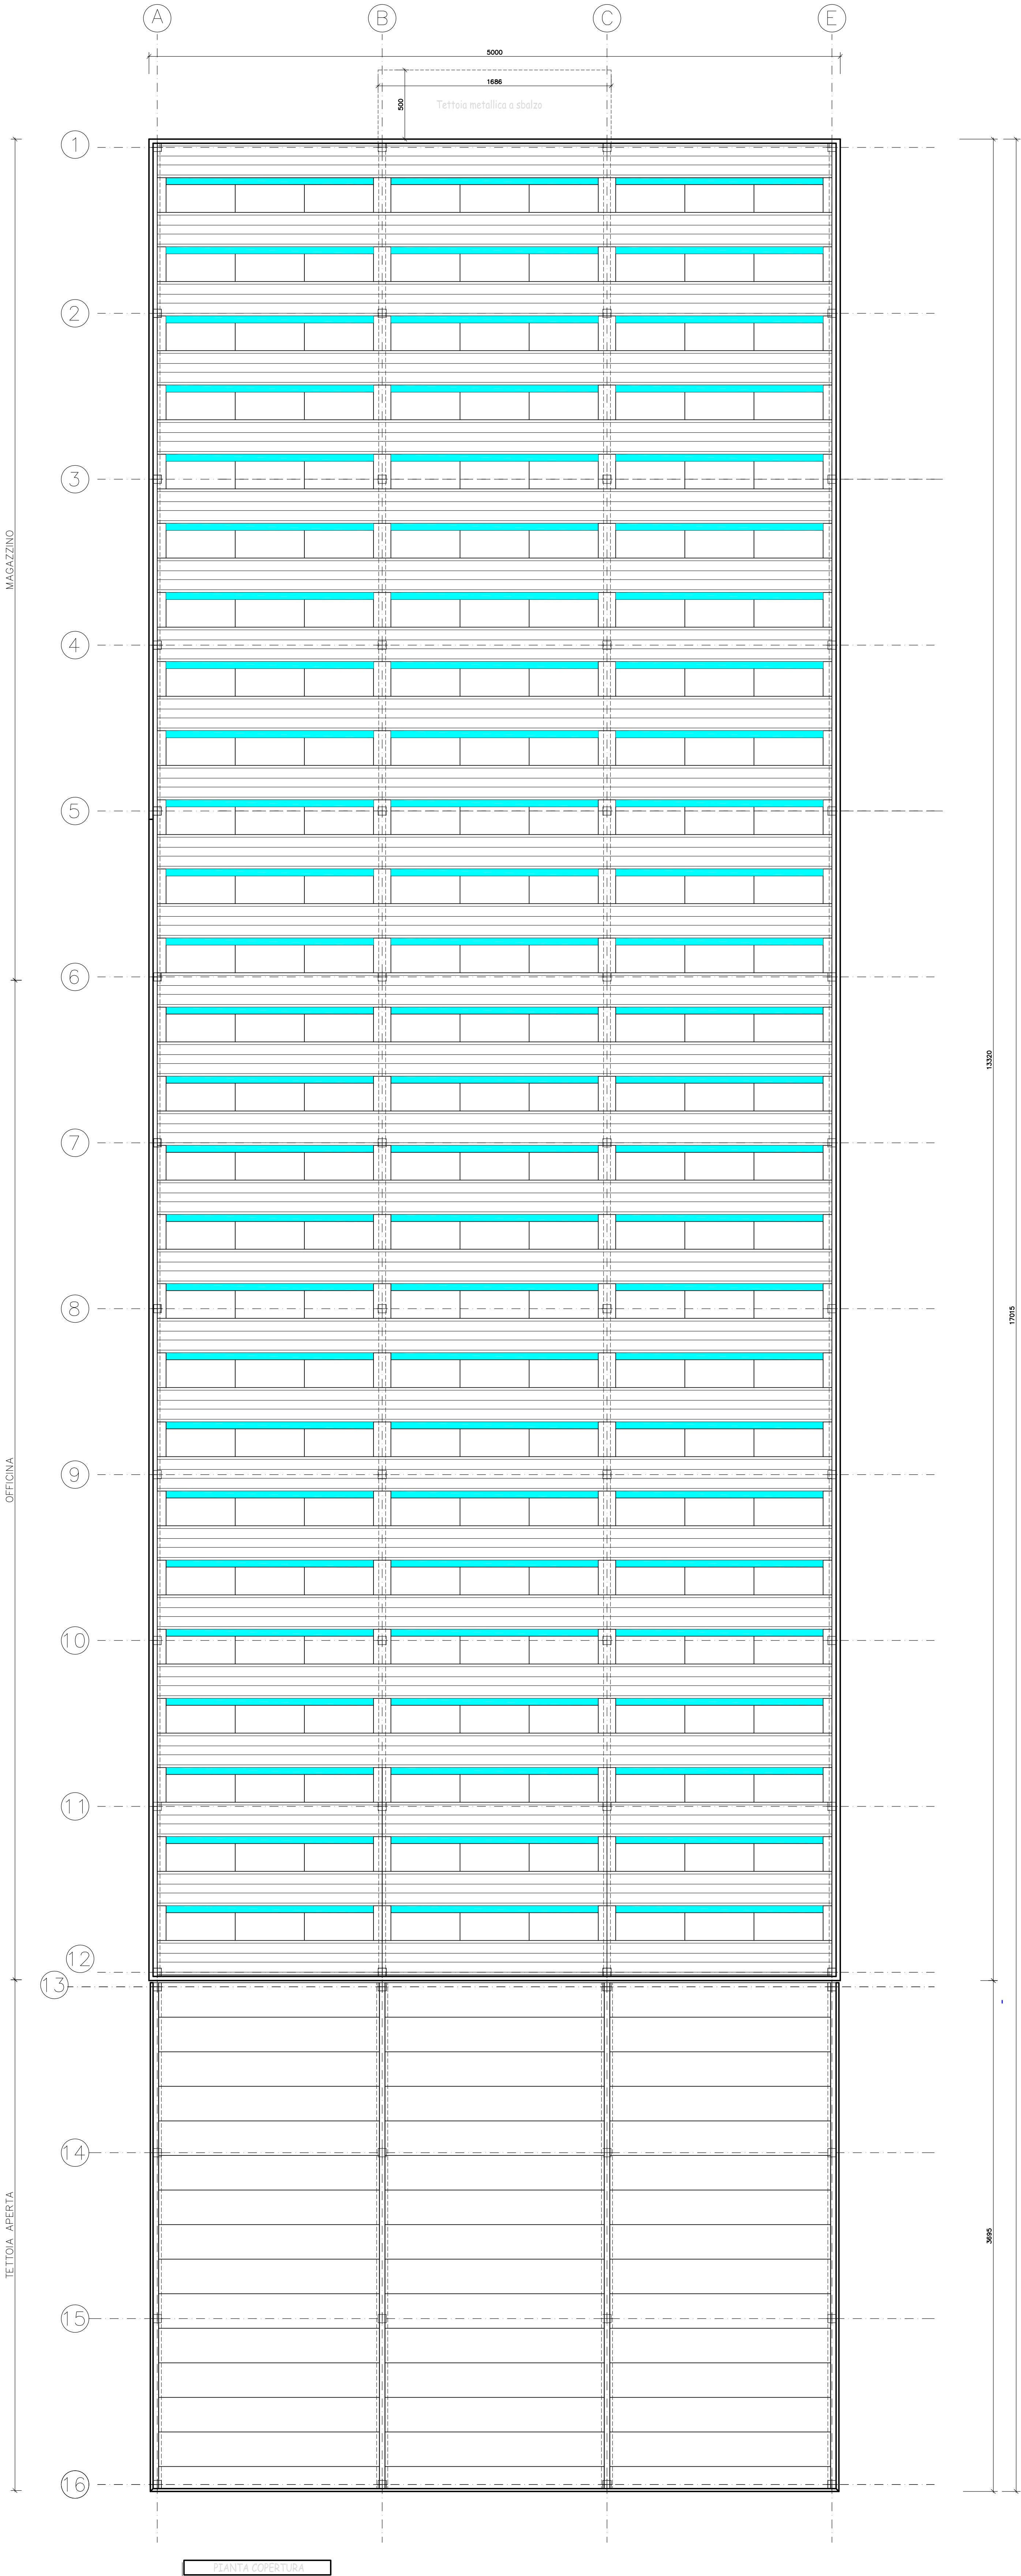

COMUNE DI VERONA
AZIENDA MOBILITA' TRASPORTI S.P.A.

SISTEMA DI TRASPORTO PUBBLICO DI TIPO FILOVIARIO

GARA D'APPALTO PER LA PROGETTAZIONE ESECUTIVA,
L'ESECUZIONE DEI LAVORI E LA FORNITURA DEI VEICOLI

OFFERTA TECNICA
B2 - PROGETTO DEFINITIVO



PROGETTO :

DEPOSITO
PROGETTO STRUTTURALE
OFFICINA
Pianta copertura

CONCORRENTE ATI:

REV.	DATA	DESCRIZIONE	ELABORAZIONE	REDAZIONE	NOTA	APPROVATO
A	02/01/2011	Emissione	GRPA	Righi	Bruni	Butterlin

Il presente documento non potrà essere copiato, riprodotto o altrimenti pubblicato, in tutto o in parte, senza il consenso scritto. Ogni utilizzo non autorizzato sarà perseguito a norma di legge.
This document may not be copied, reproduced or published, either in part or entirely, without the written permission. Unauthorized use will be prosecuted by law.

SCALA	1:200
RIF. N°	P000203PA03A.dwg
ALLEGATO N°	PD 00203 PA03A