
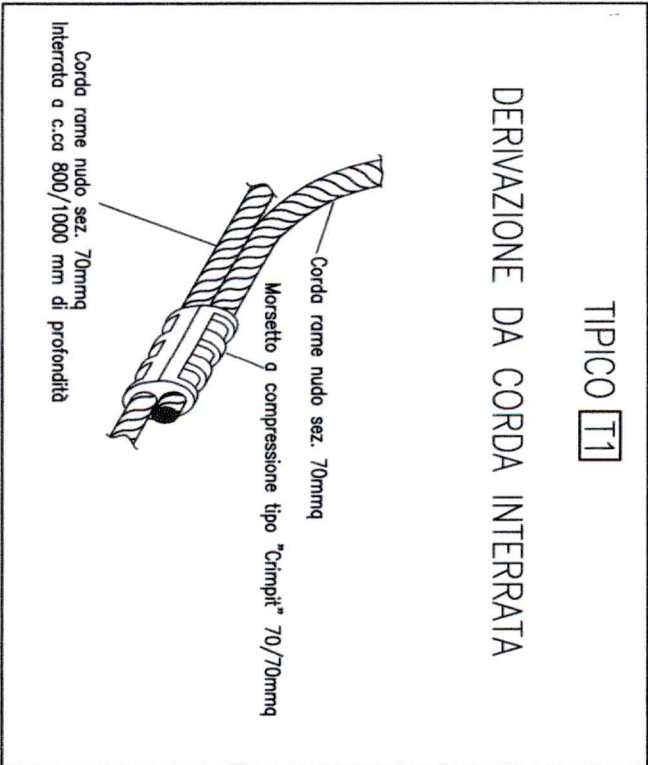
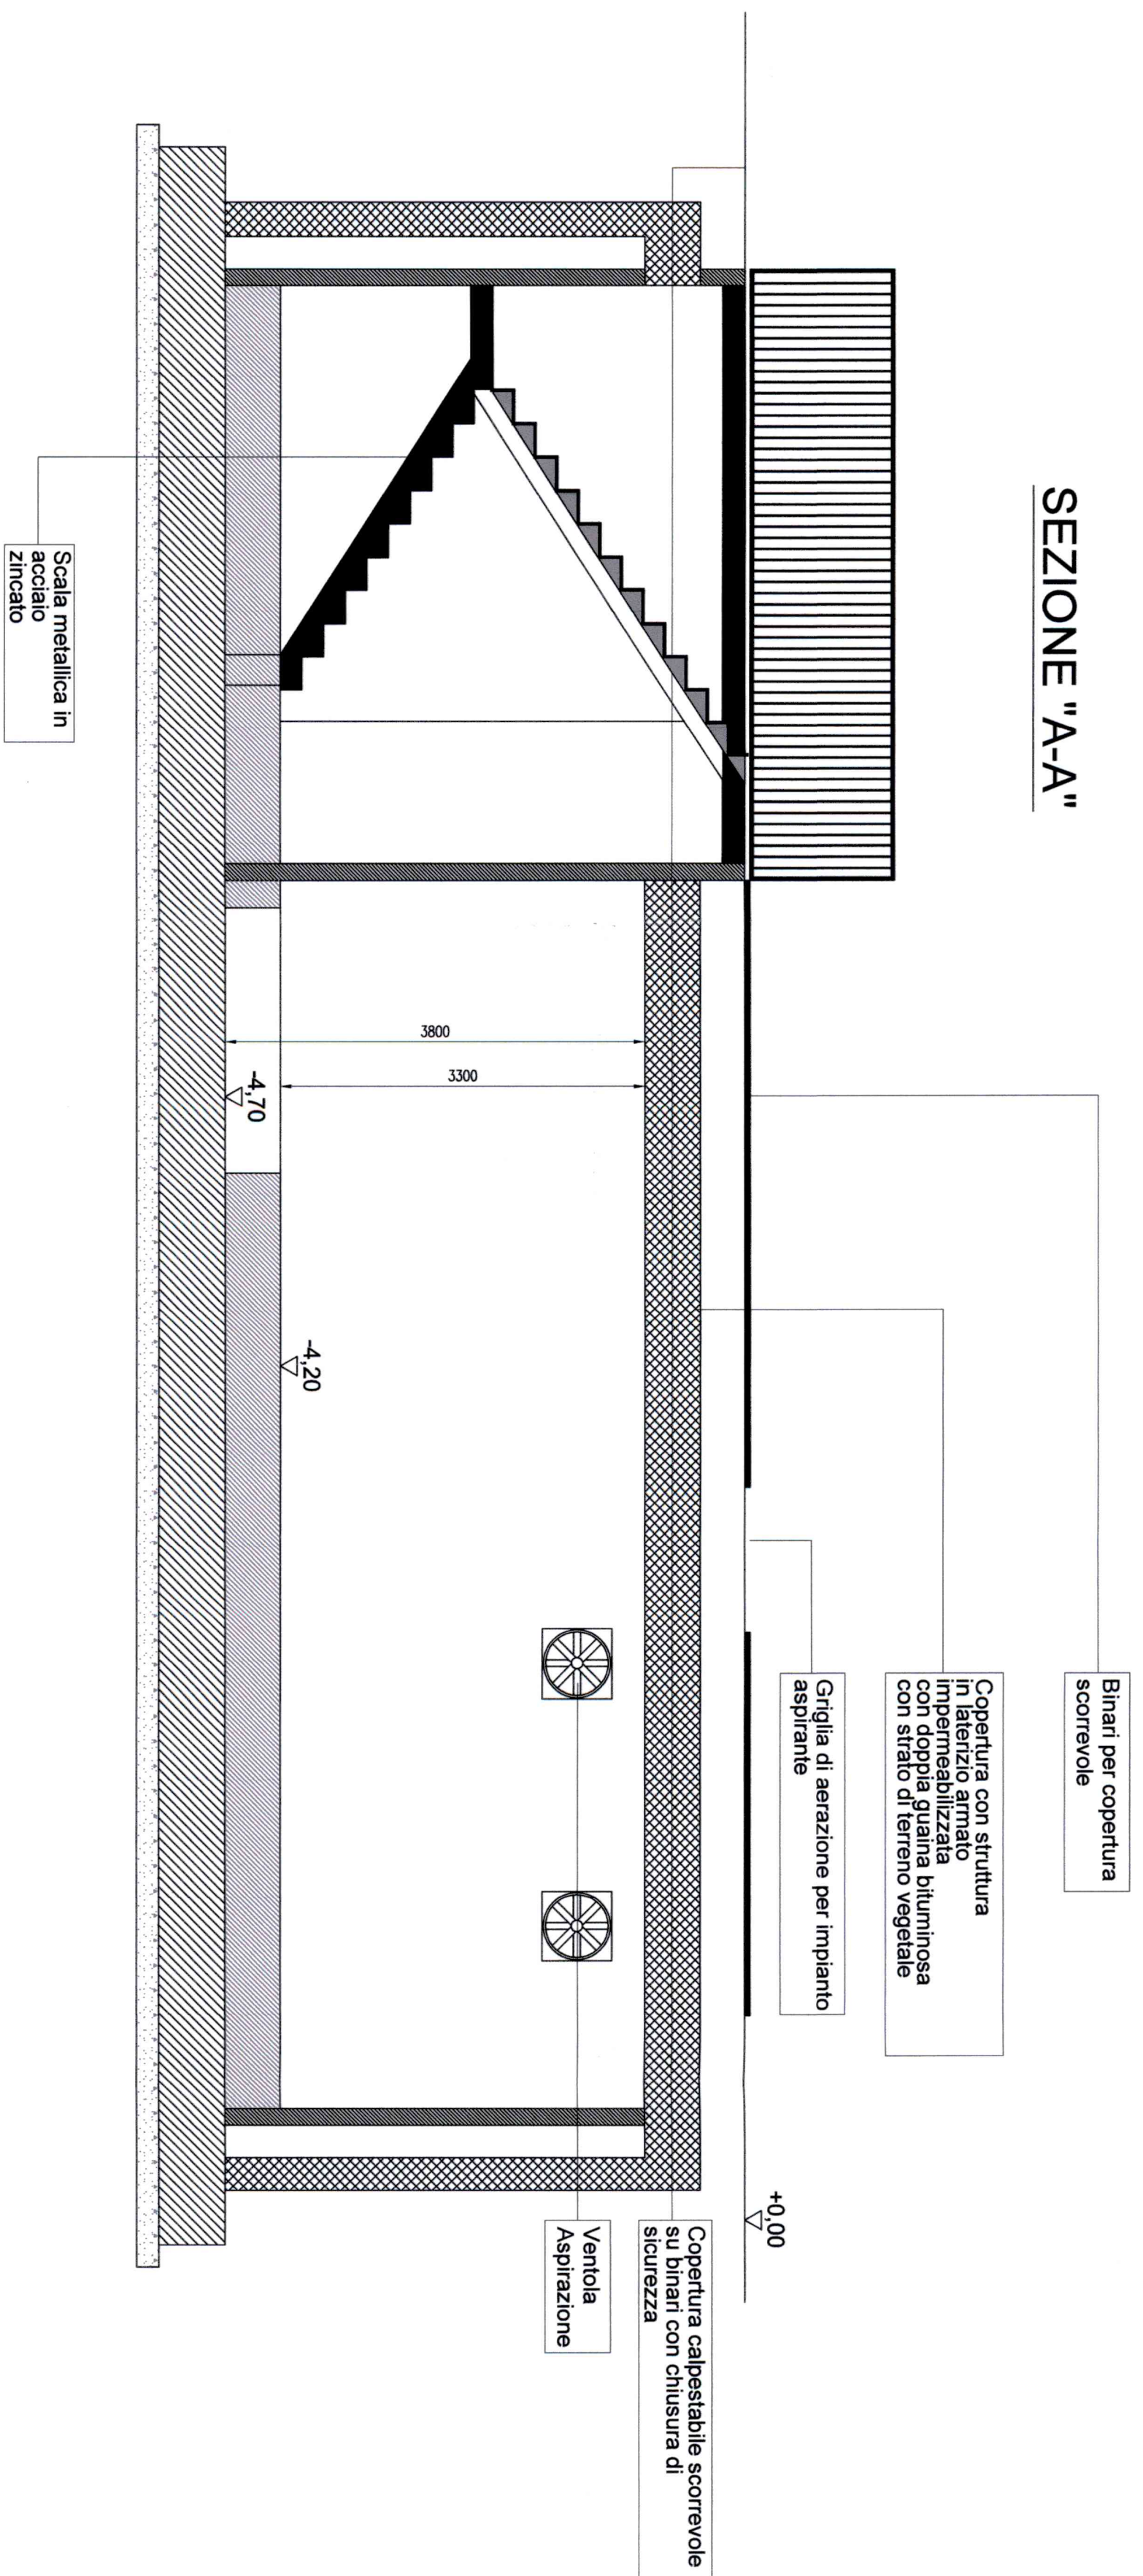


DESCRIZIONE MATERIALI MESSA A TERRA	
SIMBOLO	DESCRIZIONE
_____	COROA RAME NUDO SEZ. 70mmq
_____	BADELLA RAME NUDO 40x5mm
_____	PICHIETTO DI TERRA L= 2,2 m
_____	CAPO NONI/K SEZ. 1"x70 mmq, ISOLATO G/V PER STACCHI DAI QUADRI


NOTA: LA POSA DELLA MAGLIA DI TERRA E' APPLICABILE ALLE SOTTOSTAZIONI INTERRATE SSE 7 - 12 - 13

NOTA: LA POSA DELLA MAGLIA DI TERRA E' APPLICABILE ALLE SOTTOSTAZIONI INTERRATE SSE 7 - 12 - 13




SEZIONE "B-B"

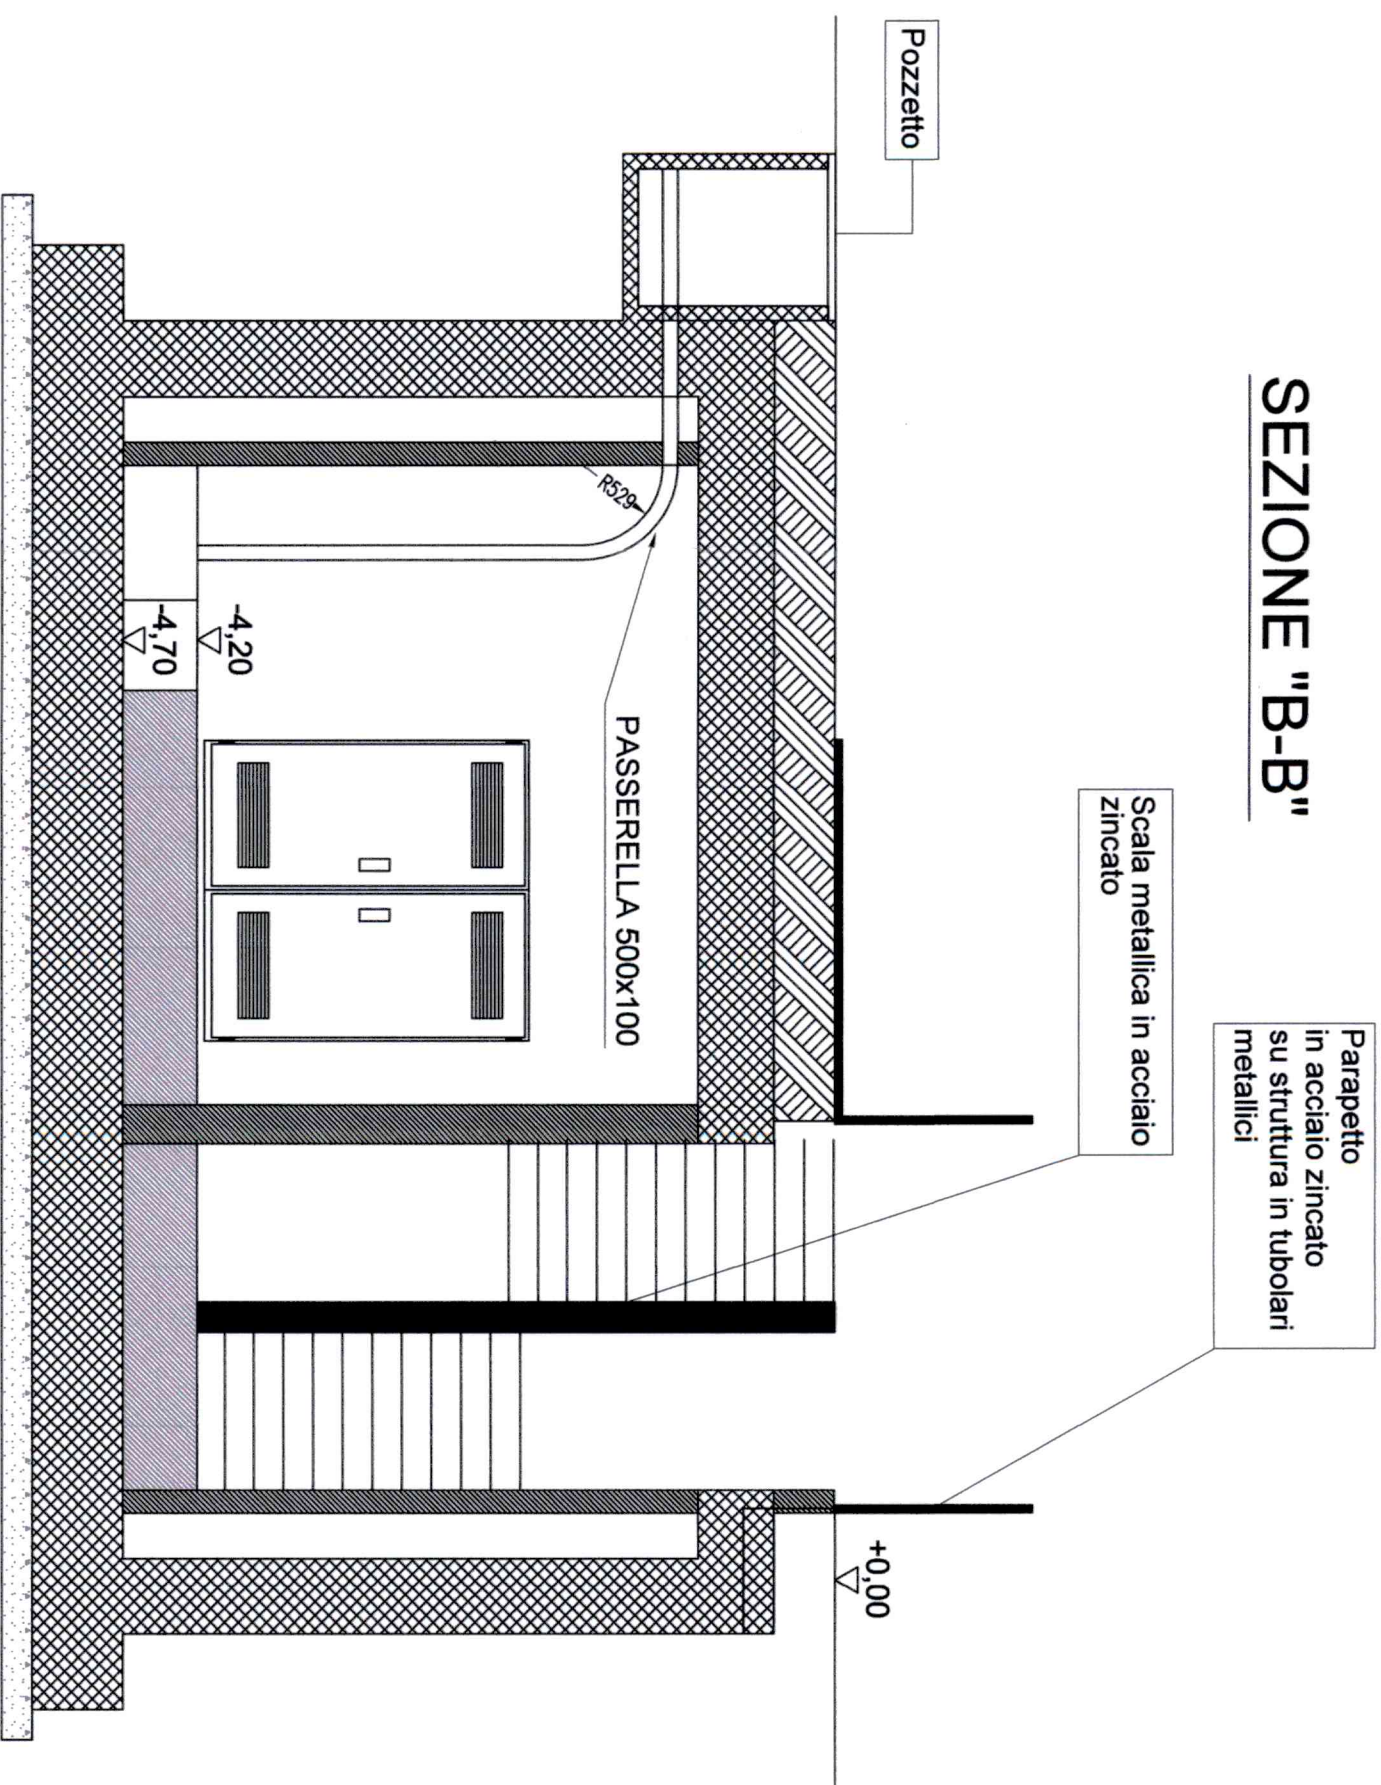

TIPICO **T2**
MESSA A TERRA FONDAZIONI EDIFICIO

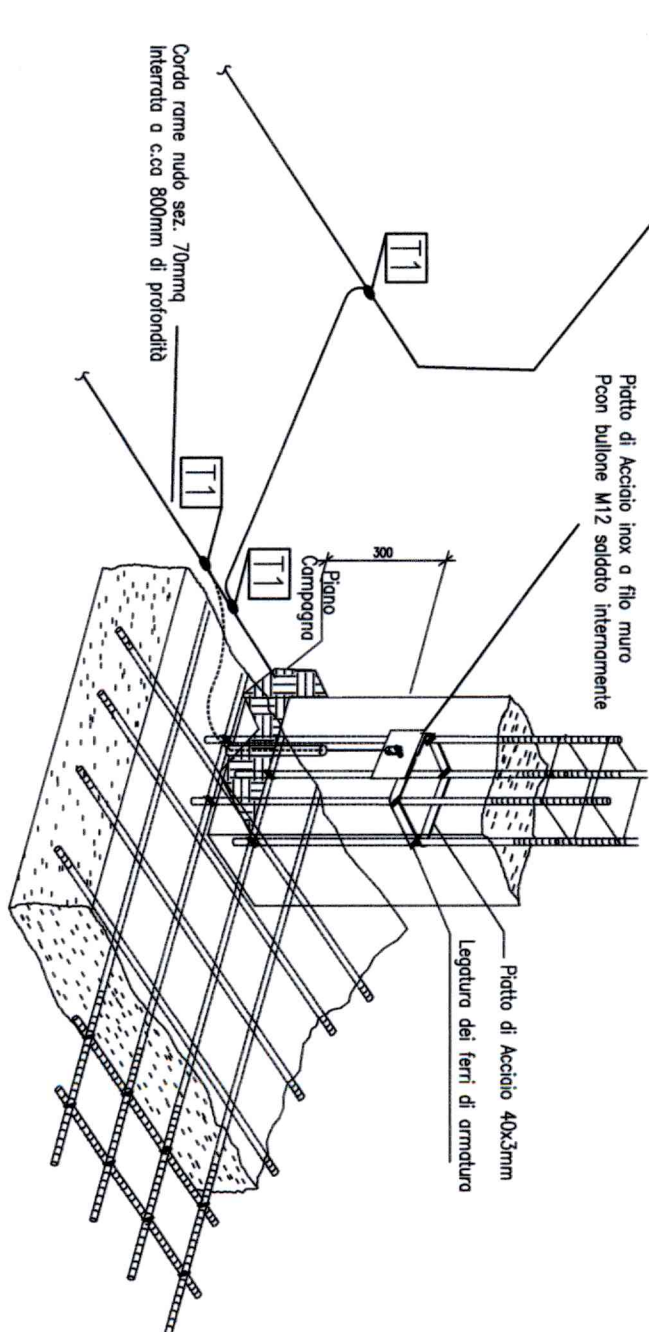


POZZETTO ISPEZIONE RETE DI TERRA

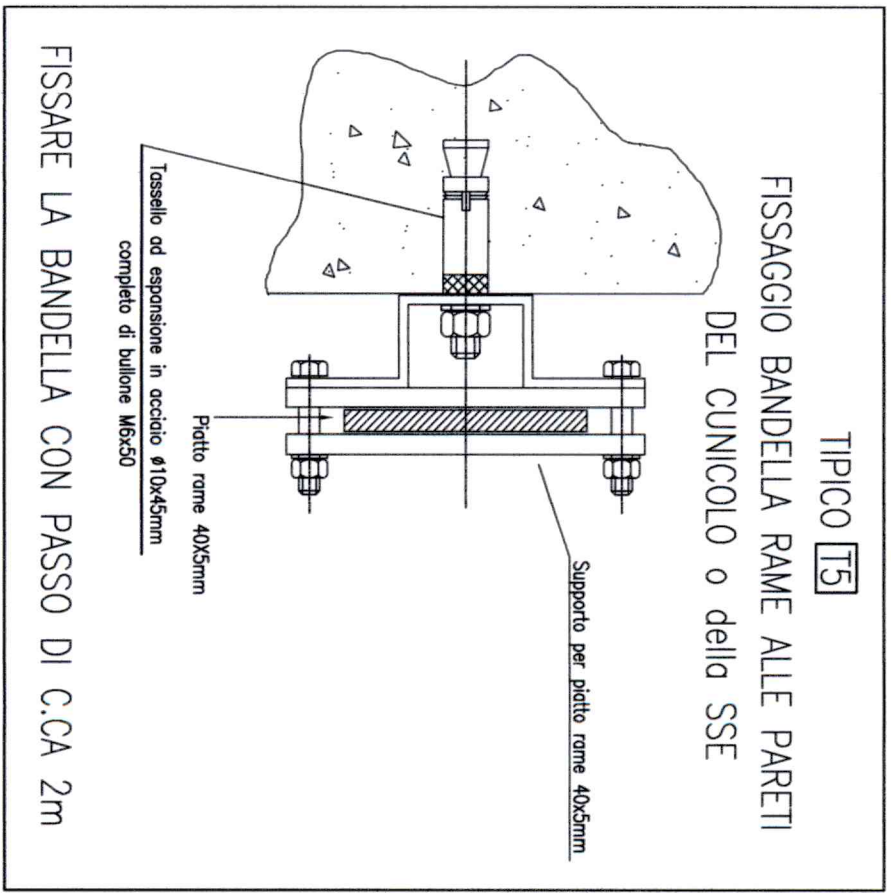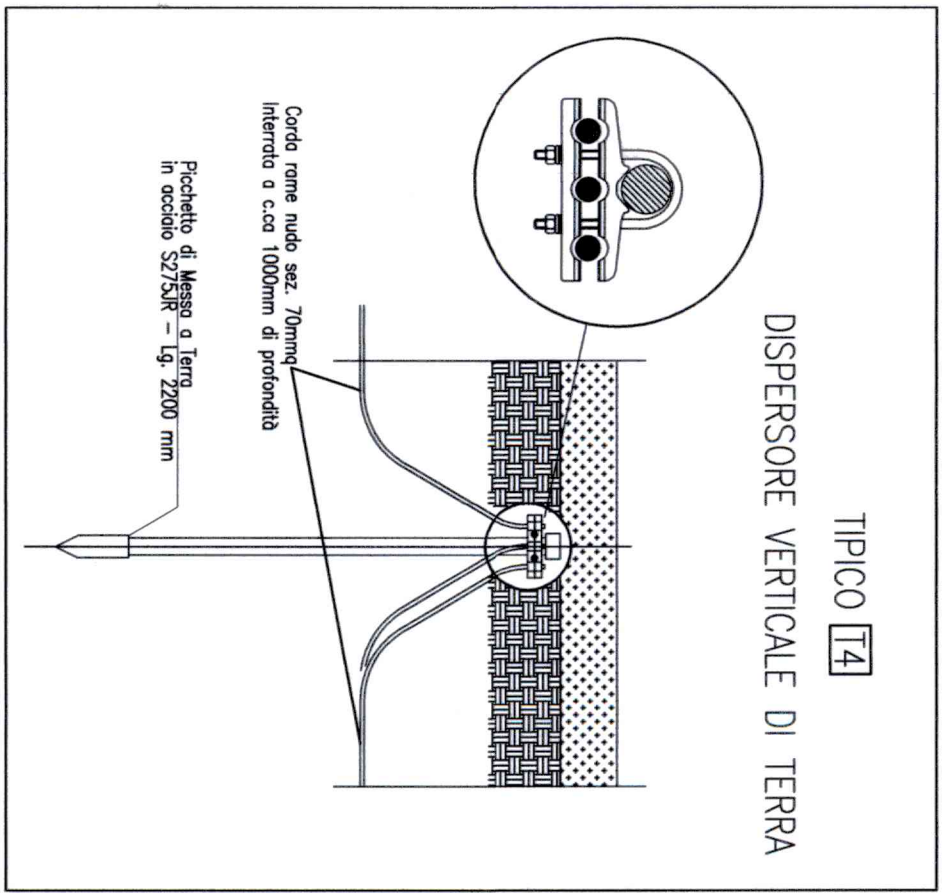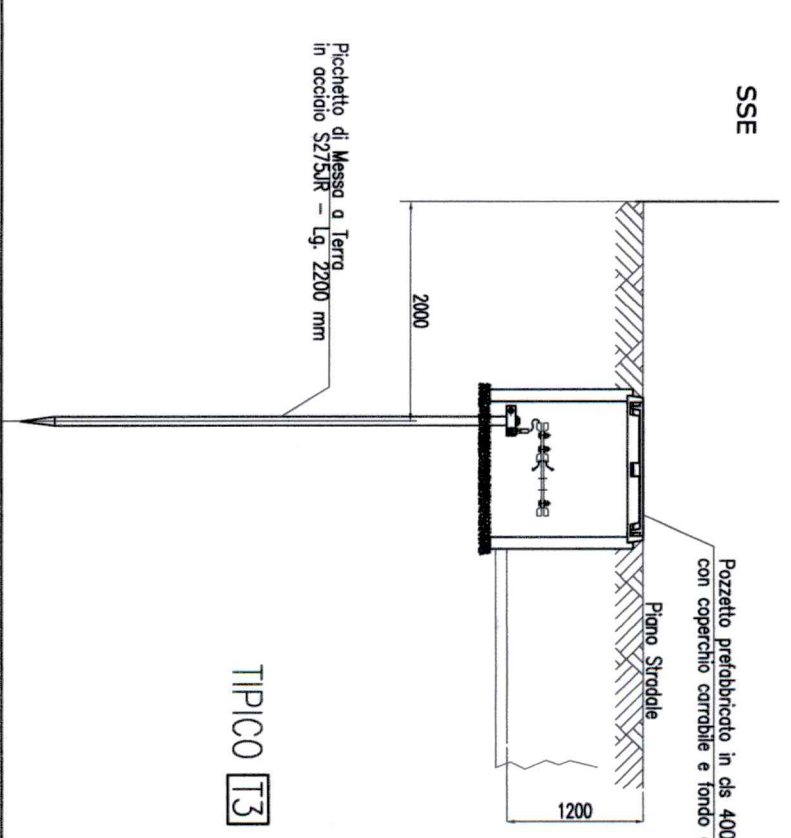


A TITOLO D'ESEMPIO, SI RIPORTA IL COLLEGAMENTO TIPICO DI MESSA A TERRA DI UN'APPARECCHIATURA

TIPICO T6



MESSA A TERRA QUADRI ELETTRICI

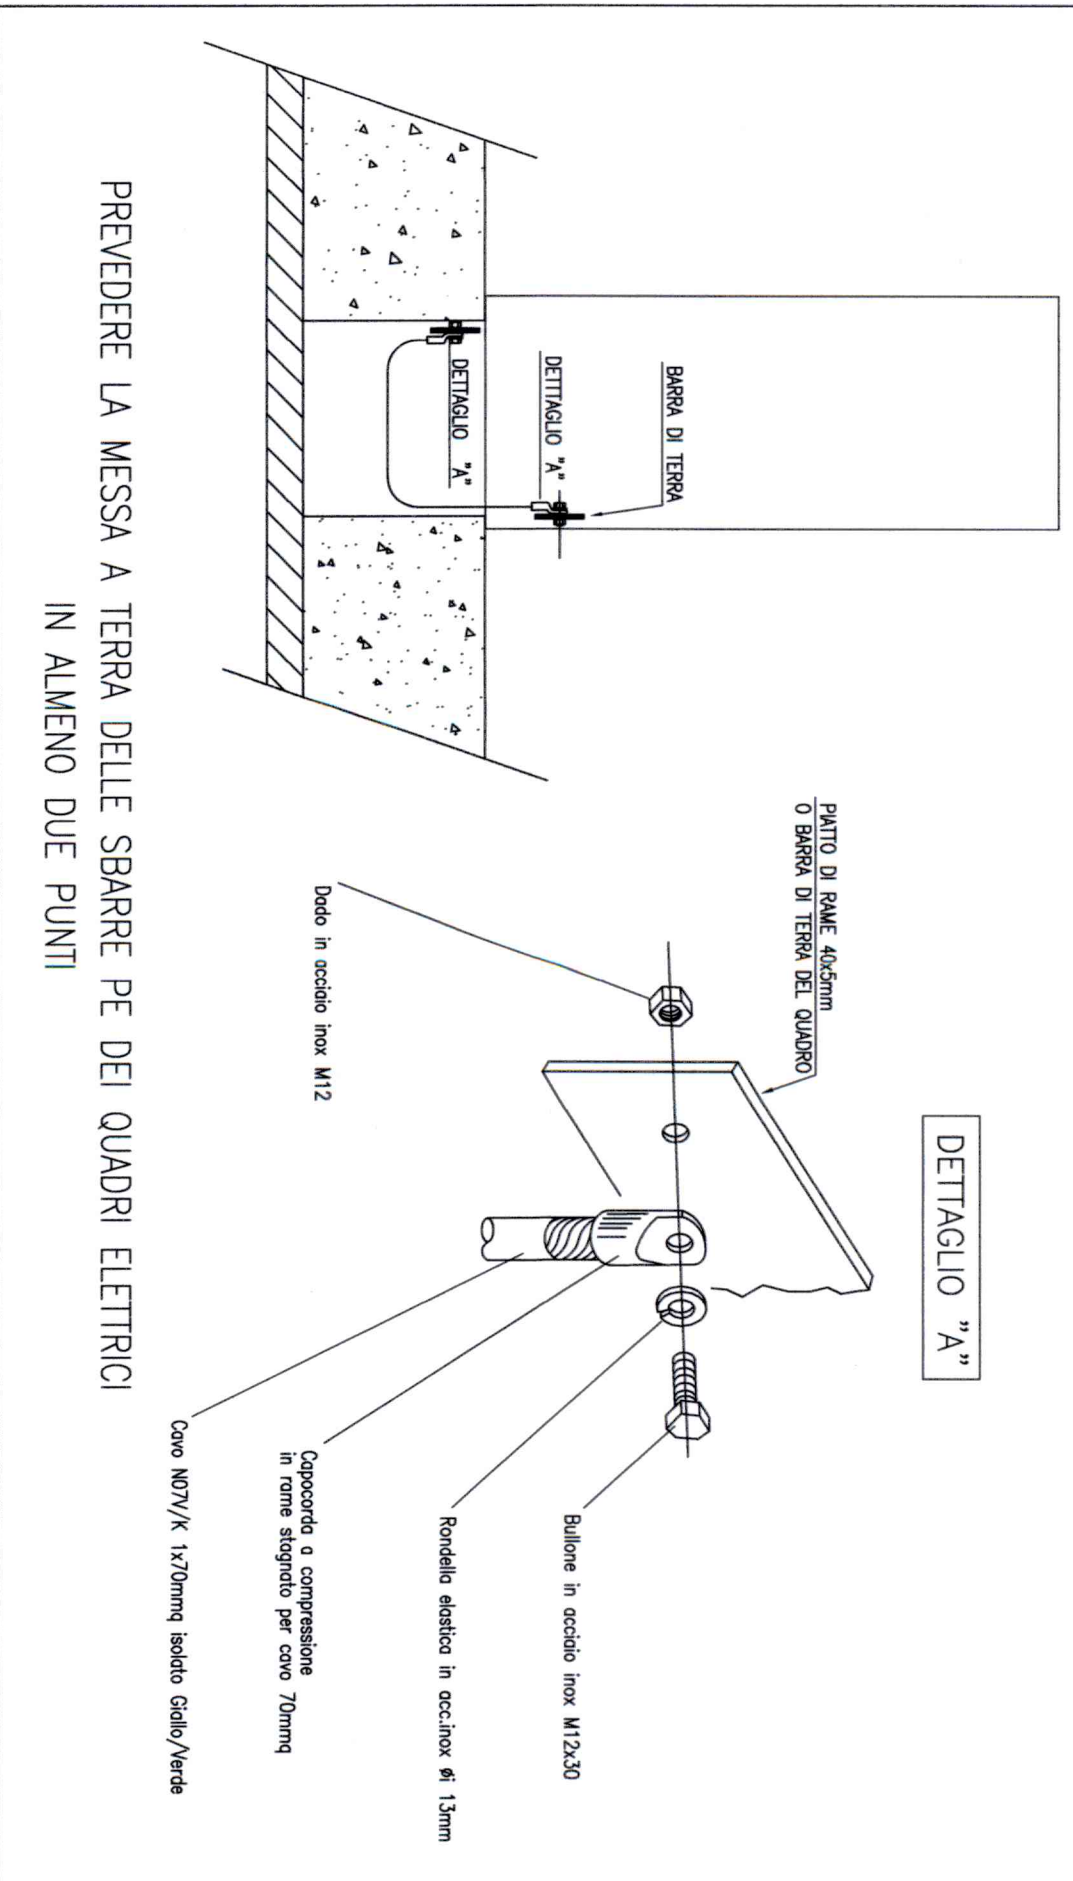

SCHEMA COLLEGAMENTO BTM CON LA RETE ELETTROSALDATA

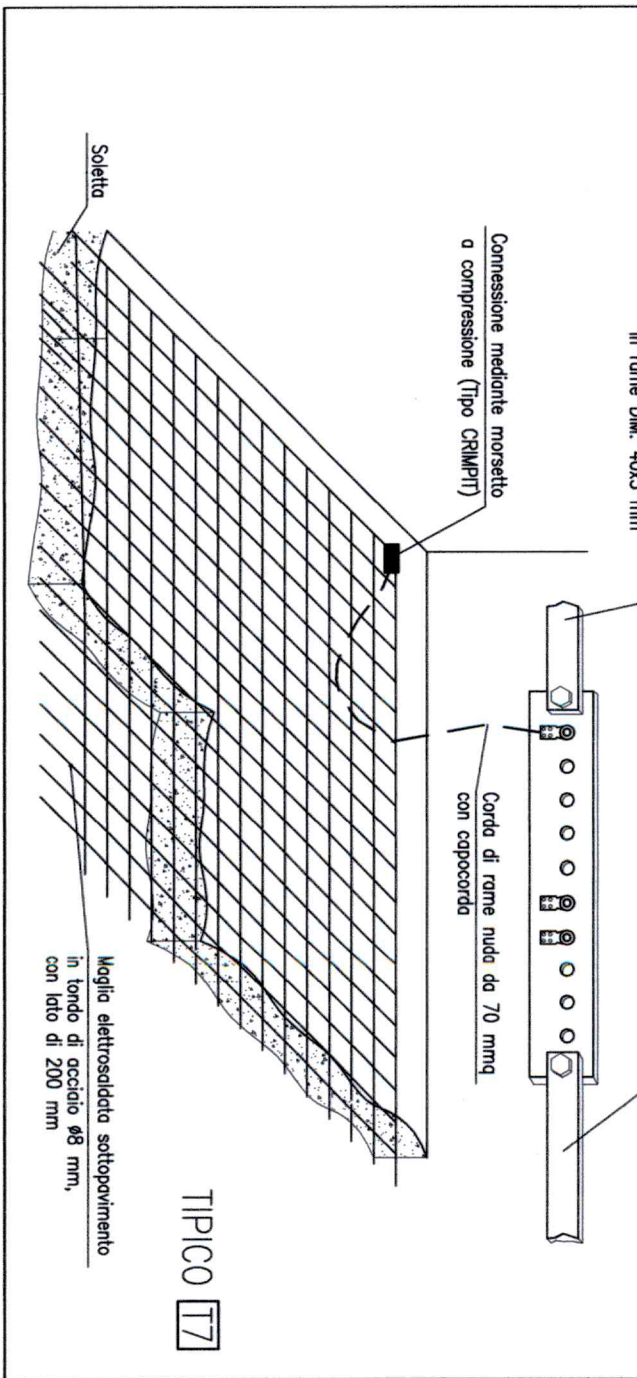

SCHEMA COLLEGAMENTO BTM CON L'ANELLO ESTERNO

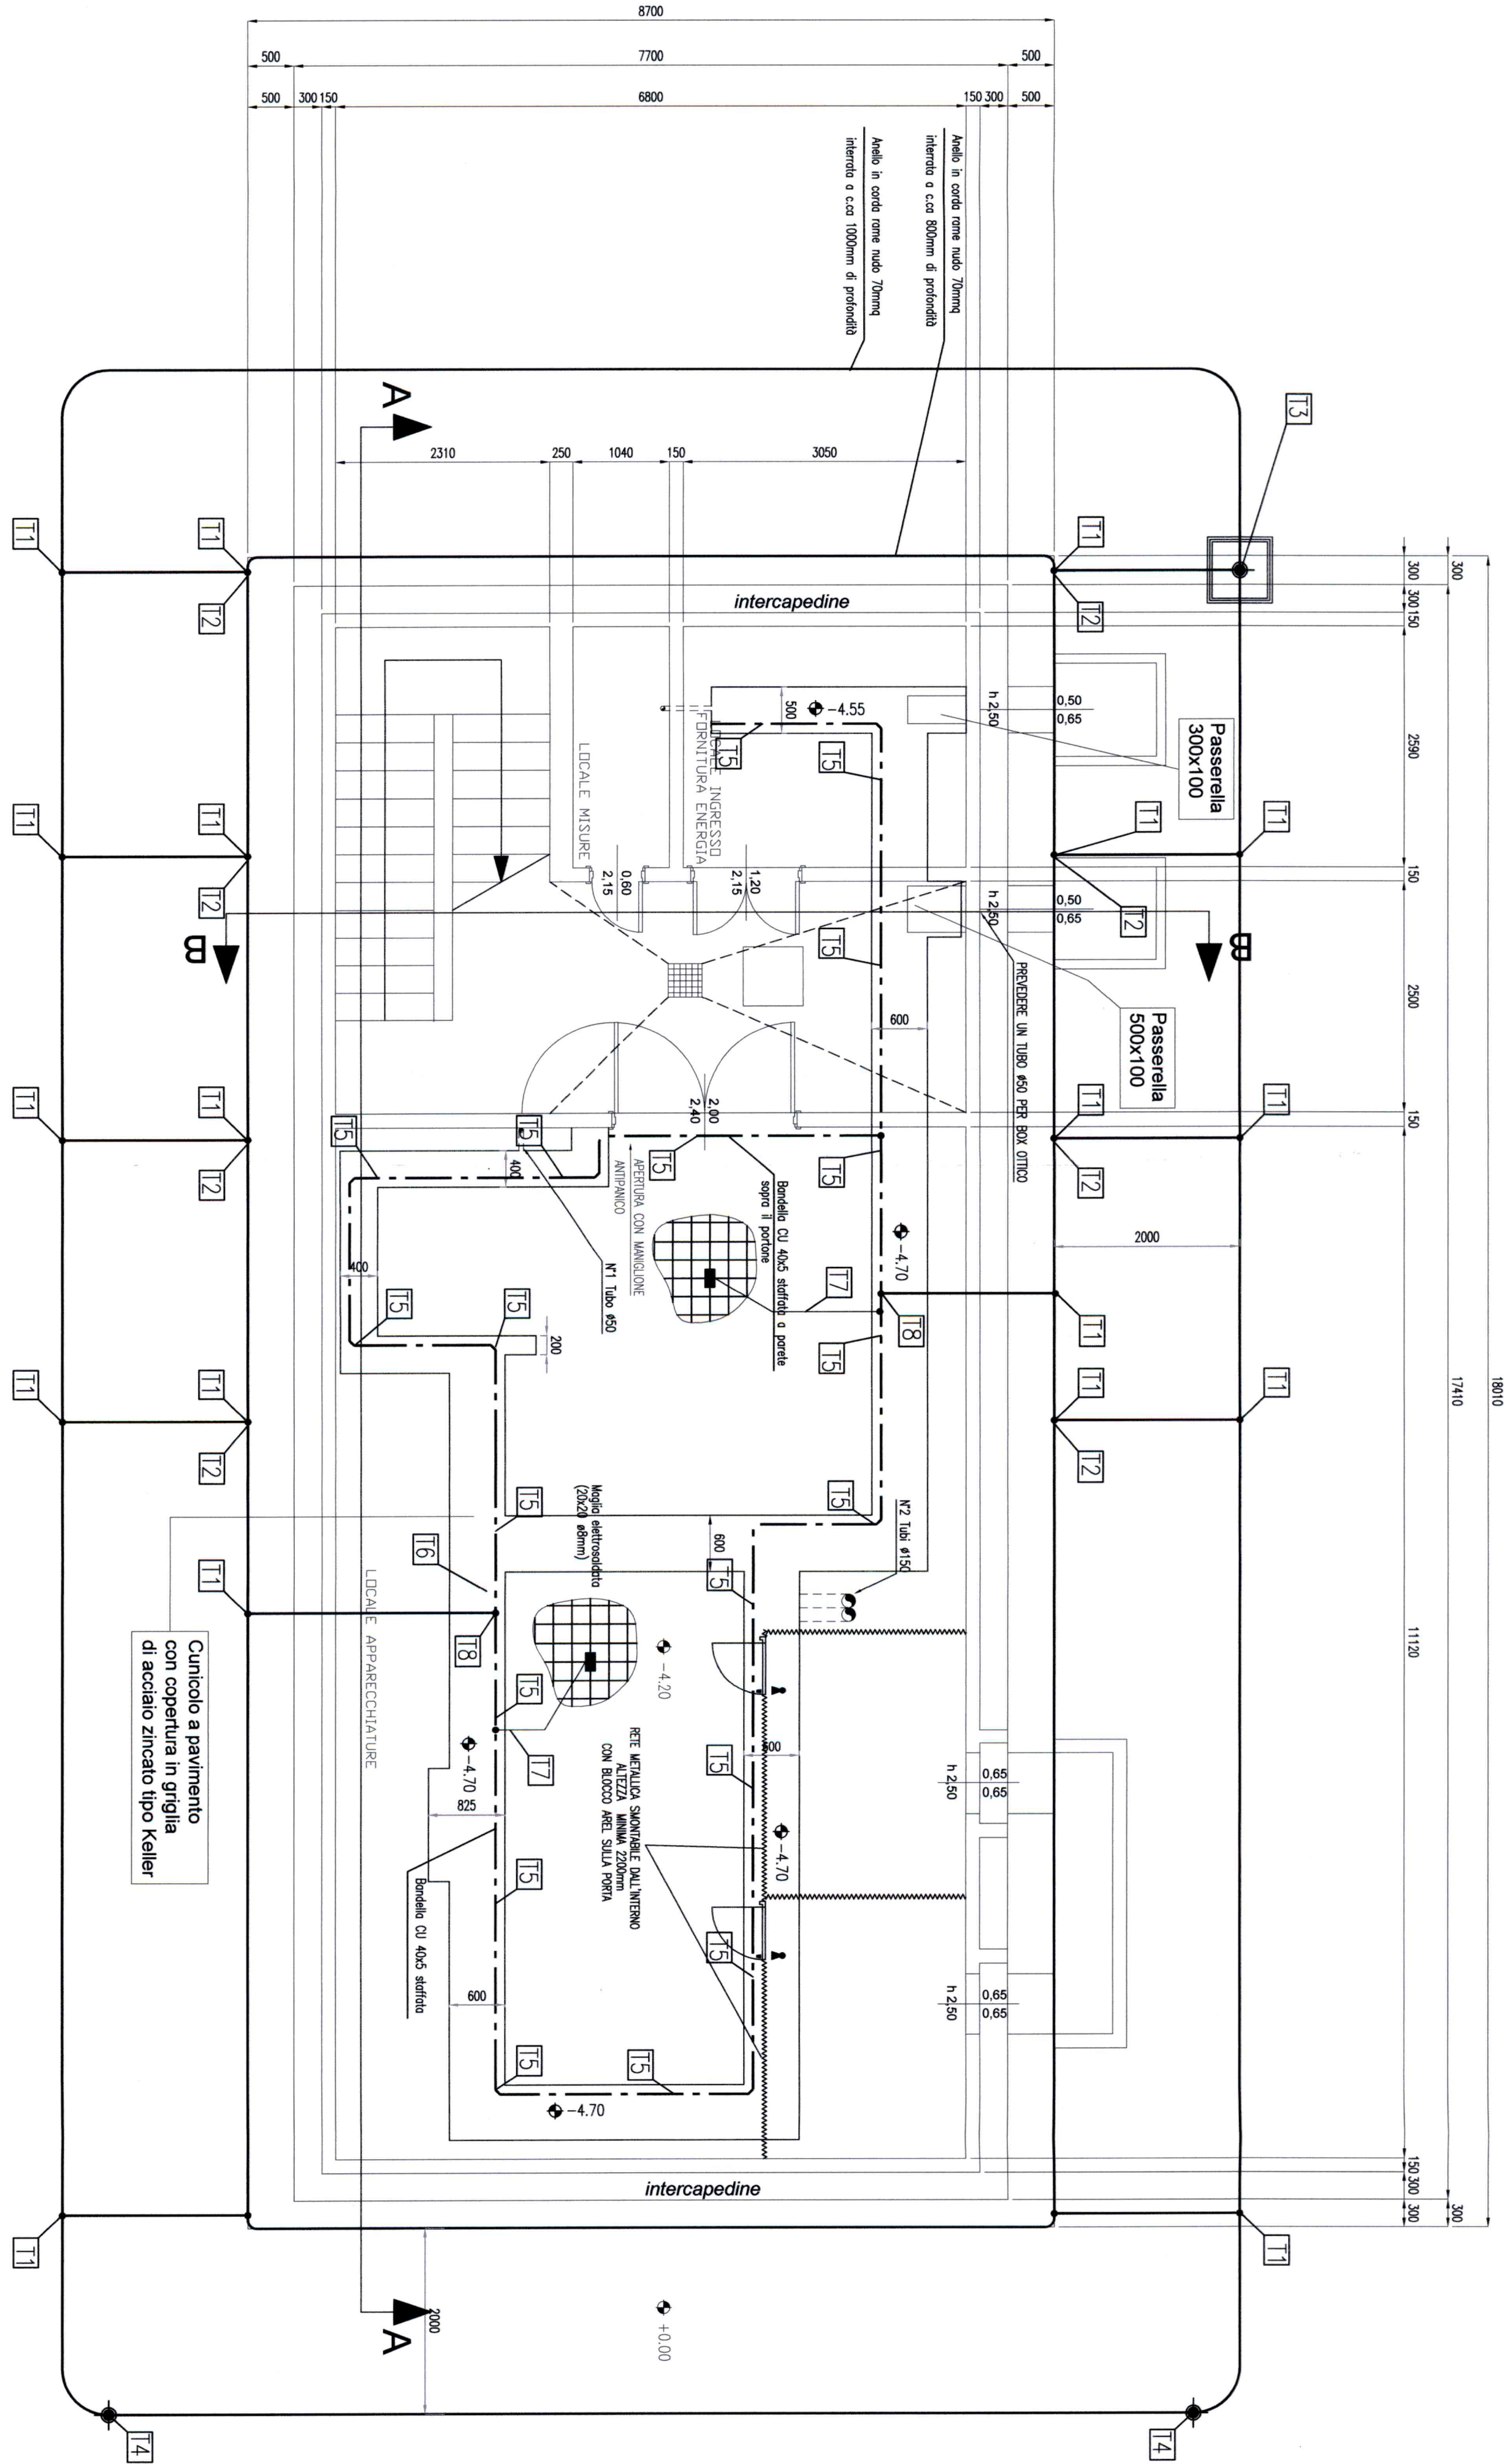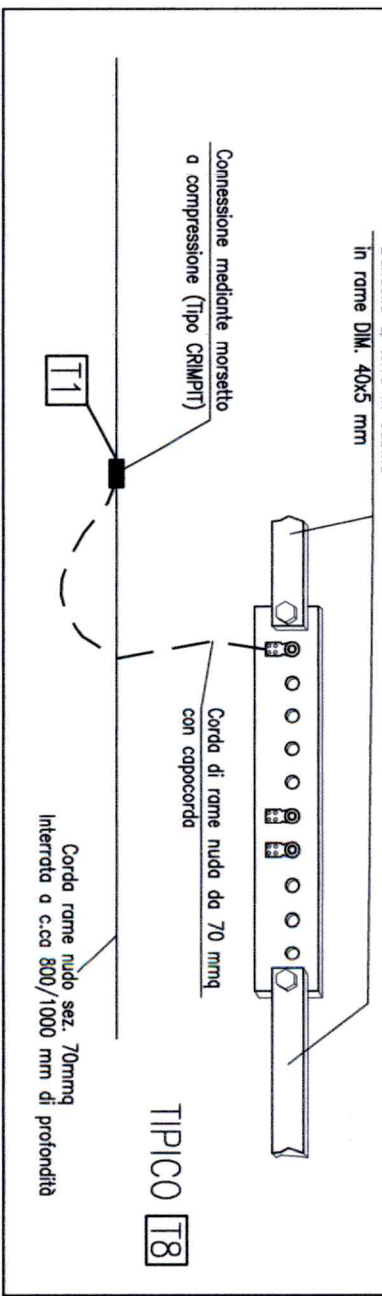

PIANTA A QUOTA -4,20

[illegible]