
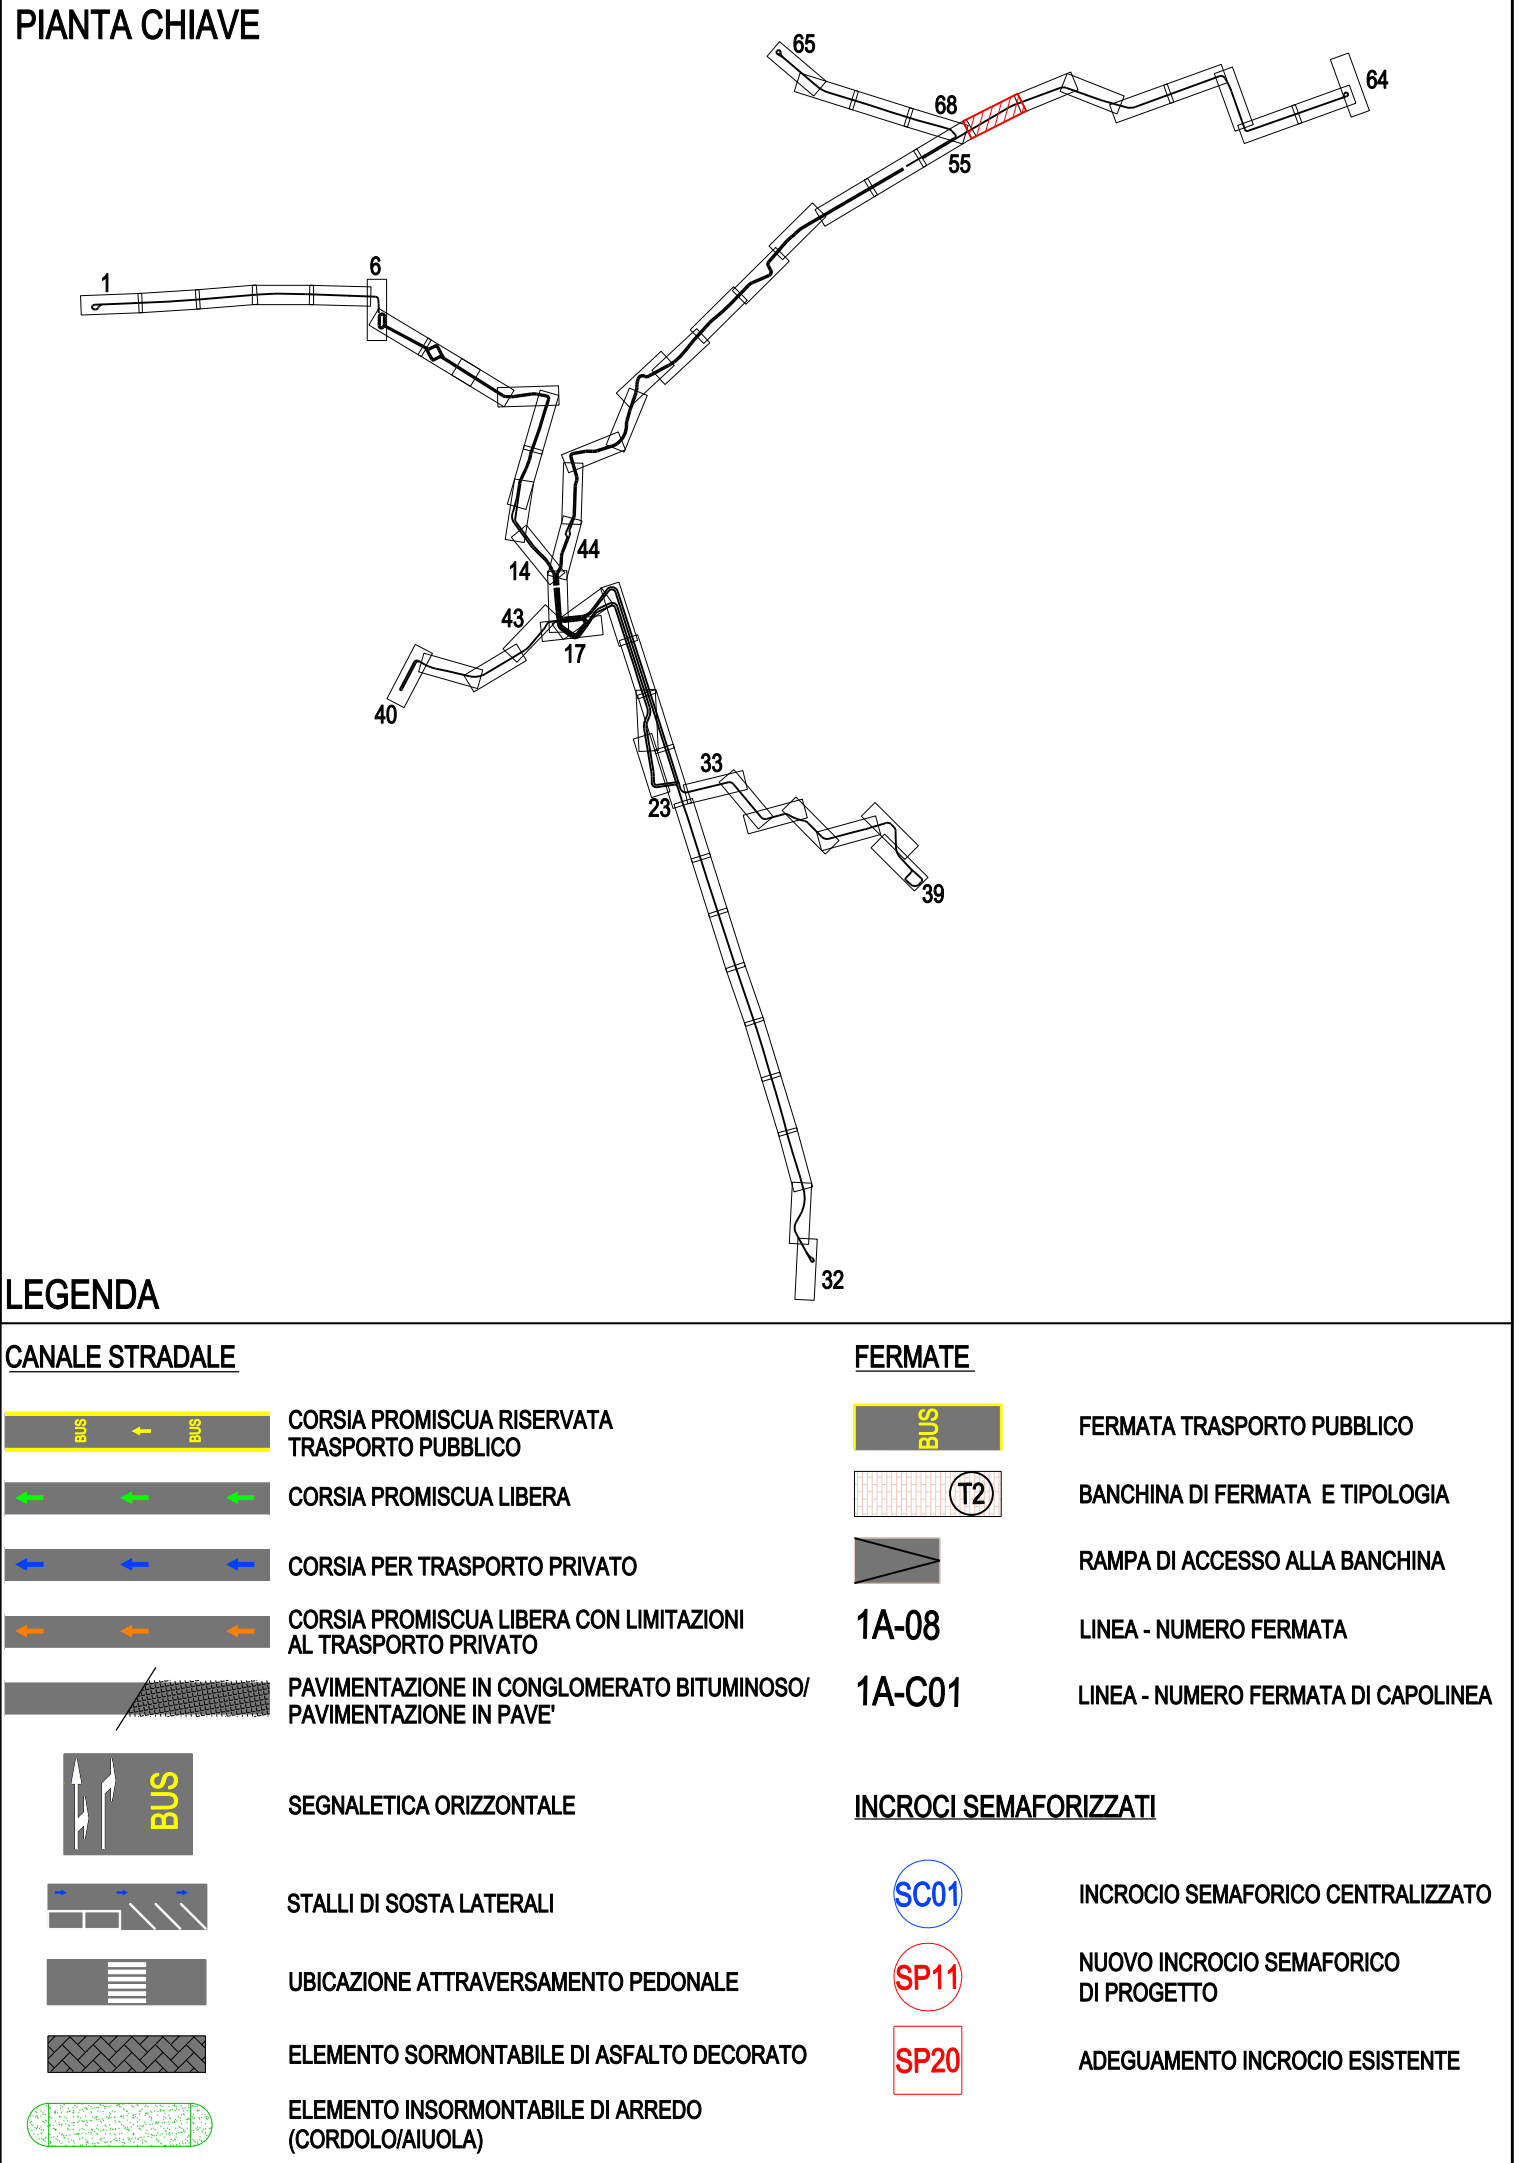
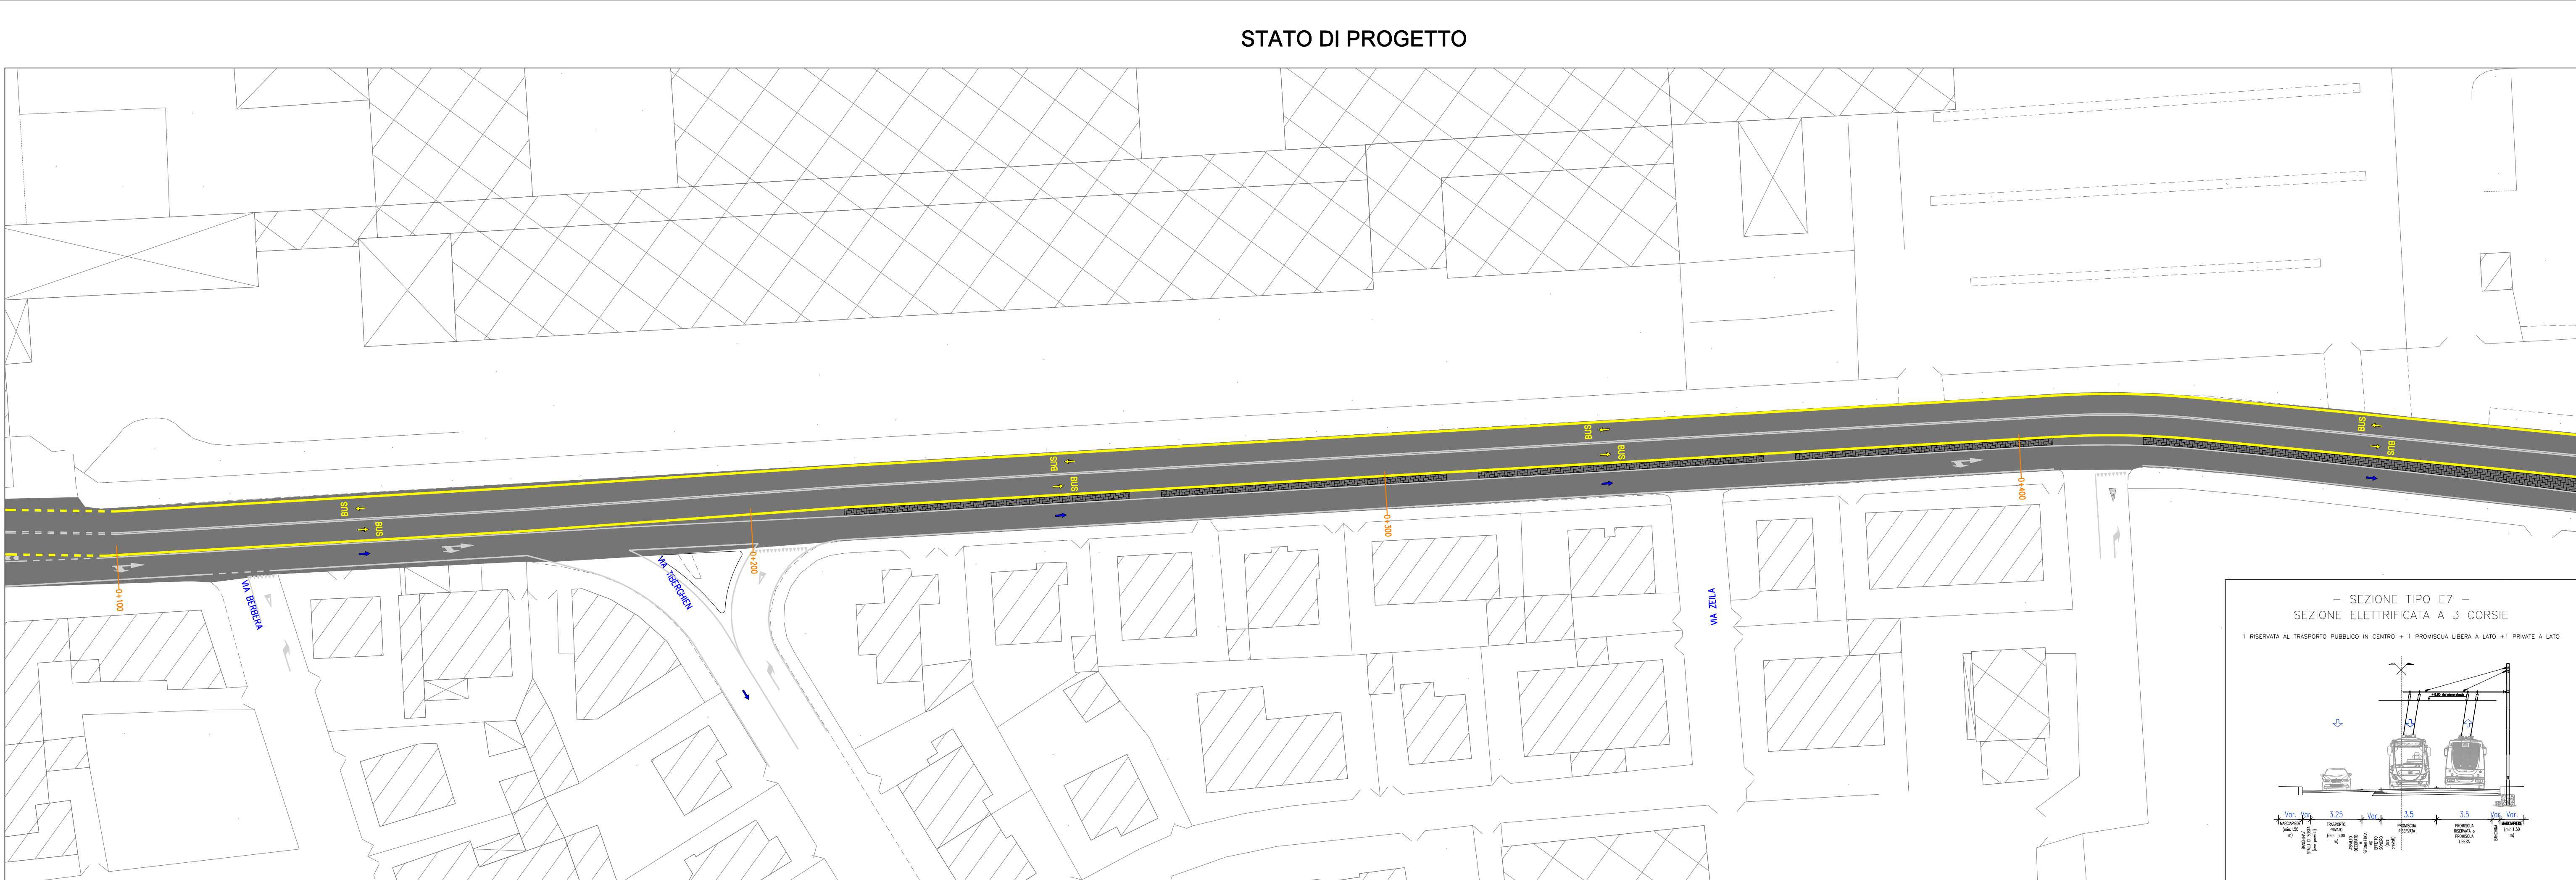


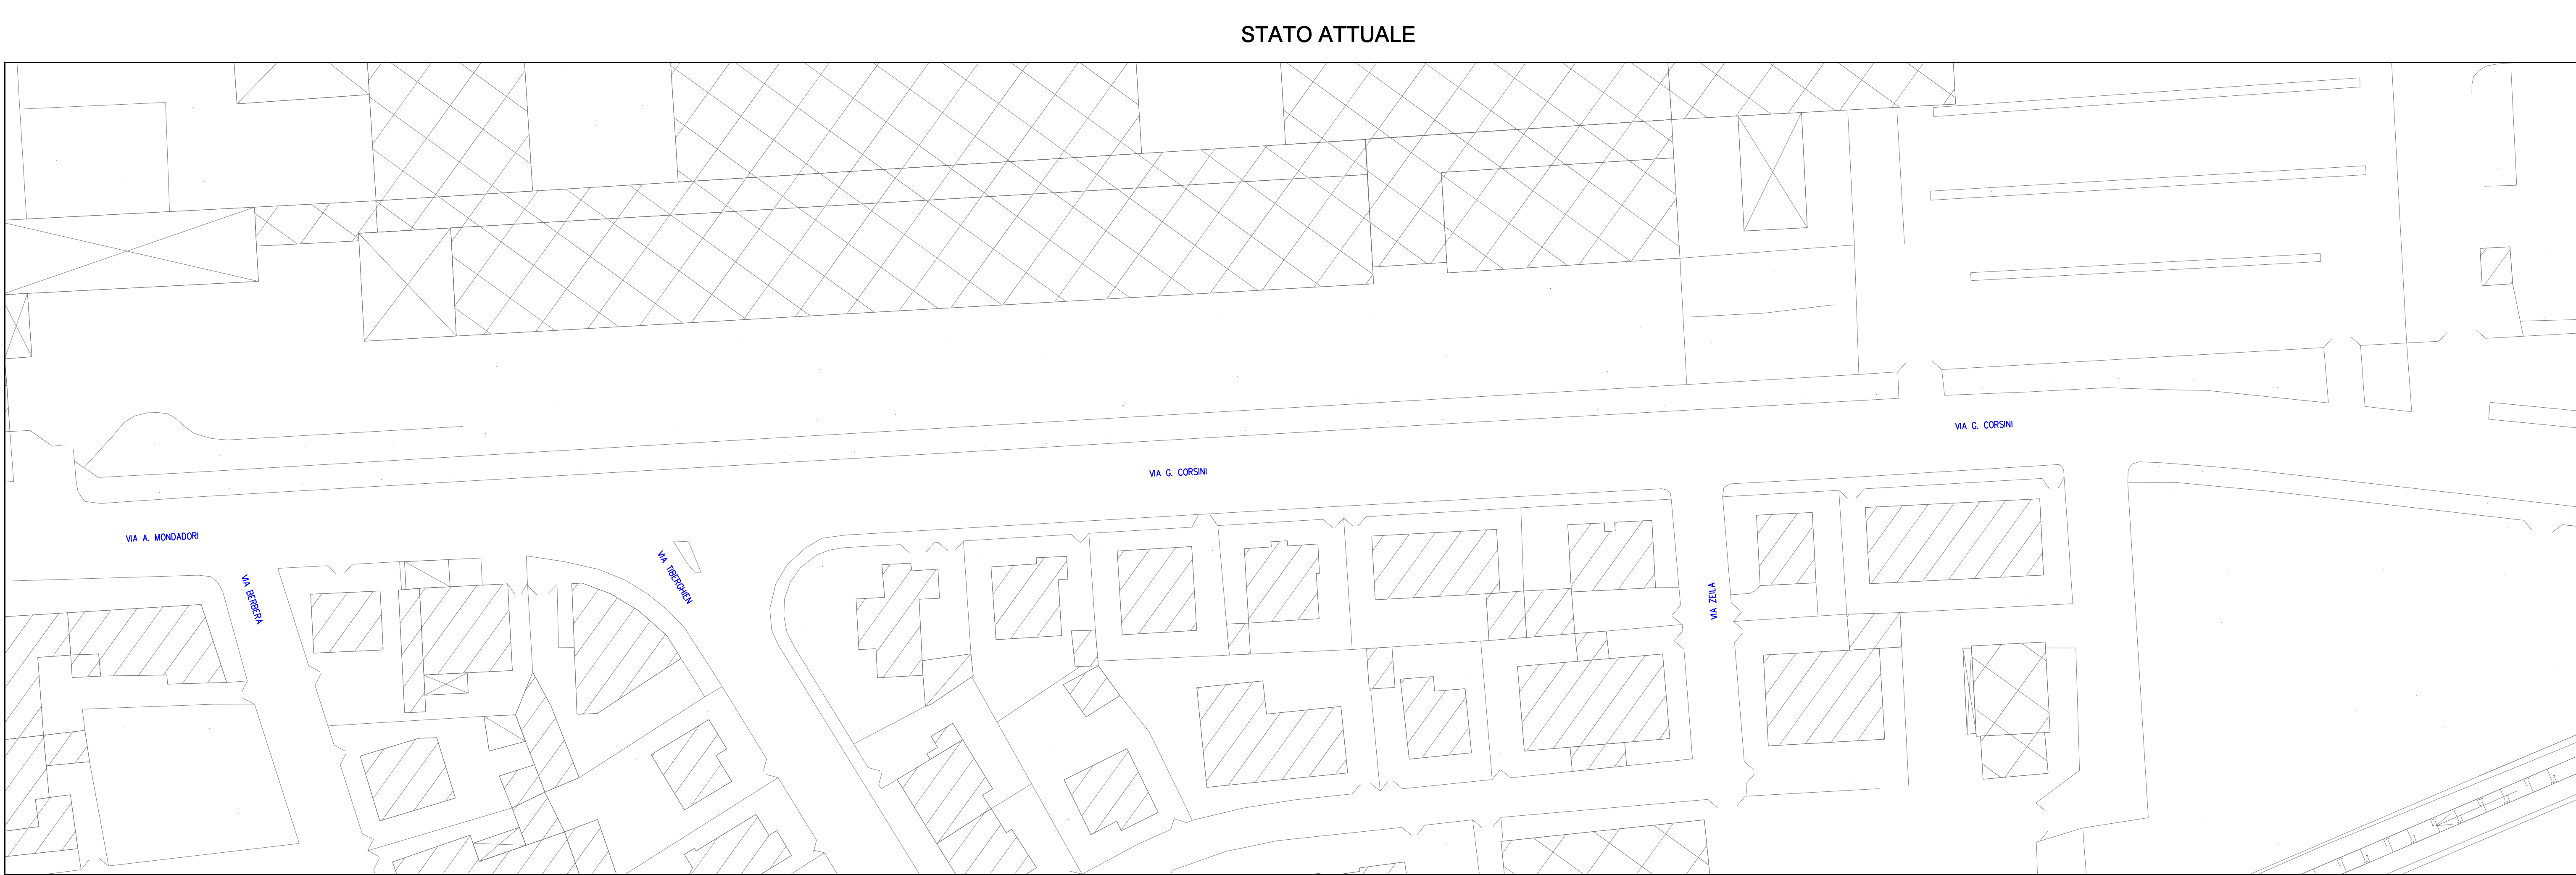

LEGENDA

CANALE STRADALE	FERMATE
CORSA PROMISCUA RISERVATA TRASPORTO PUBBLICO	FERMATA TRASPORTO PUBBLICO
CORSA PROMISCUA LIBERA	BANCHINA DI FERMATA E TIPOLOGIA
CORSA PER TRASPORTO PRIVATO	RAMPA DI ACCESSO ALLA BANCHINA
CORSA PROMISCUA LIBERA CON LIMITAZIONI AL TRASPORTO PRIVATO	1A-08 LINEA - NUMERO FERMATA
PAVIMENTAZIONE IN CONGLOMERATO BITUMINOSO/PAVIMENTAZIONE IN PAVE	1A-C01 LINEA - NUMERO FERMATA DI CAPOLINEA
SEGNALETICA ORIZZONTALE	INCROCI SEMAFORIZZATI
STALLI DI SOSTA LATERALI	INCROCIO SEMAFORICO CENTRALIZZATO
UBICAZIONE ATTRAVERSAMENTO PEDONALE	NUOVO INCROCIO SEMAFORICO DI PROGETTO
ELEMENTO SORMONTABILE DI ASFALTO DECORATO	ADEGUAMENTO INCROCIO ESISTENTE
ELEMENTO INSORMONTABILE DI ARREDO (CORDOLO/AIUOLA)	

COMUNE DI VERONA
AZIENDA MOBILITA' TRASPORTI S.P.A.

SISTEMA DI TRASPORTO PUBBLICO DI TIPO FILOVIARIO

GARA D'APPALTO PER LA PROGETTAZIONE ESECUTIVA,
L'ESECUZIONE DEI LAVORI E LA FORNITURA DEI VEICOLI

OFFERTA TECNICA
B2 - PROGETTO DEFINITIVO

PROGETTO:
OPERE STRADALI
PROGETTO DEL CANALE STRADALE
Stato di fatto e di Progetto
Via Mondadori - S. Michele (Linea 1A) - Planimetria Tav. 56/68

CONCORRENTE
ATE:

SCALA
RIF. N° PD 80103 PL56A.dwg
ALLEGATO N° PD 80103 PL56A

PROGETTAZIONE:
COSTITUTTORE R.I.P.:

SOVECO
CONSORZIO COOPERATIVE COSTRUZIONI
MAZZI
APTS
ALPIQ
Balfour Beatty Rail

PROGETTO
DIRETTORE TECNICO
Dott. Ing. Massimo Raccosta

PROGETTO
DIRETTORE TECNICO
Dott. Arch. Valentina Buttarini

REV.	DATA	DESCRIZIONE	ELABORAZIONE	REDAZIONE	VERIFICA	APPROVATO
A	02/2020	Emissione	Tecnicali	Civiltà	EPICOLI	Rema

Il presente documento non potrà essere copiato, riprodotto o altrimenti pubblicato, in tutto o in parte, senza il consenso scritto. Ogni utilizzo non autorizzato sarà perseguito a norma di legge.
This document may not be copied, reproduced or published, either in part or entirely, without the written permission. Unauthorized use will be prosecuted by law.