



STATO ATTUALE

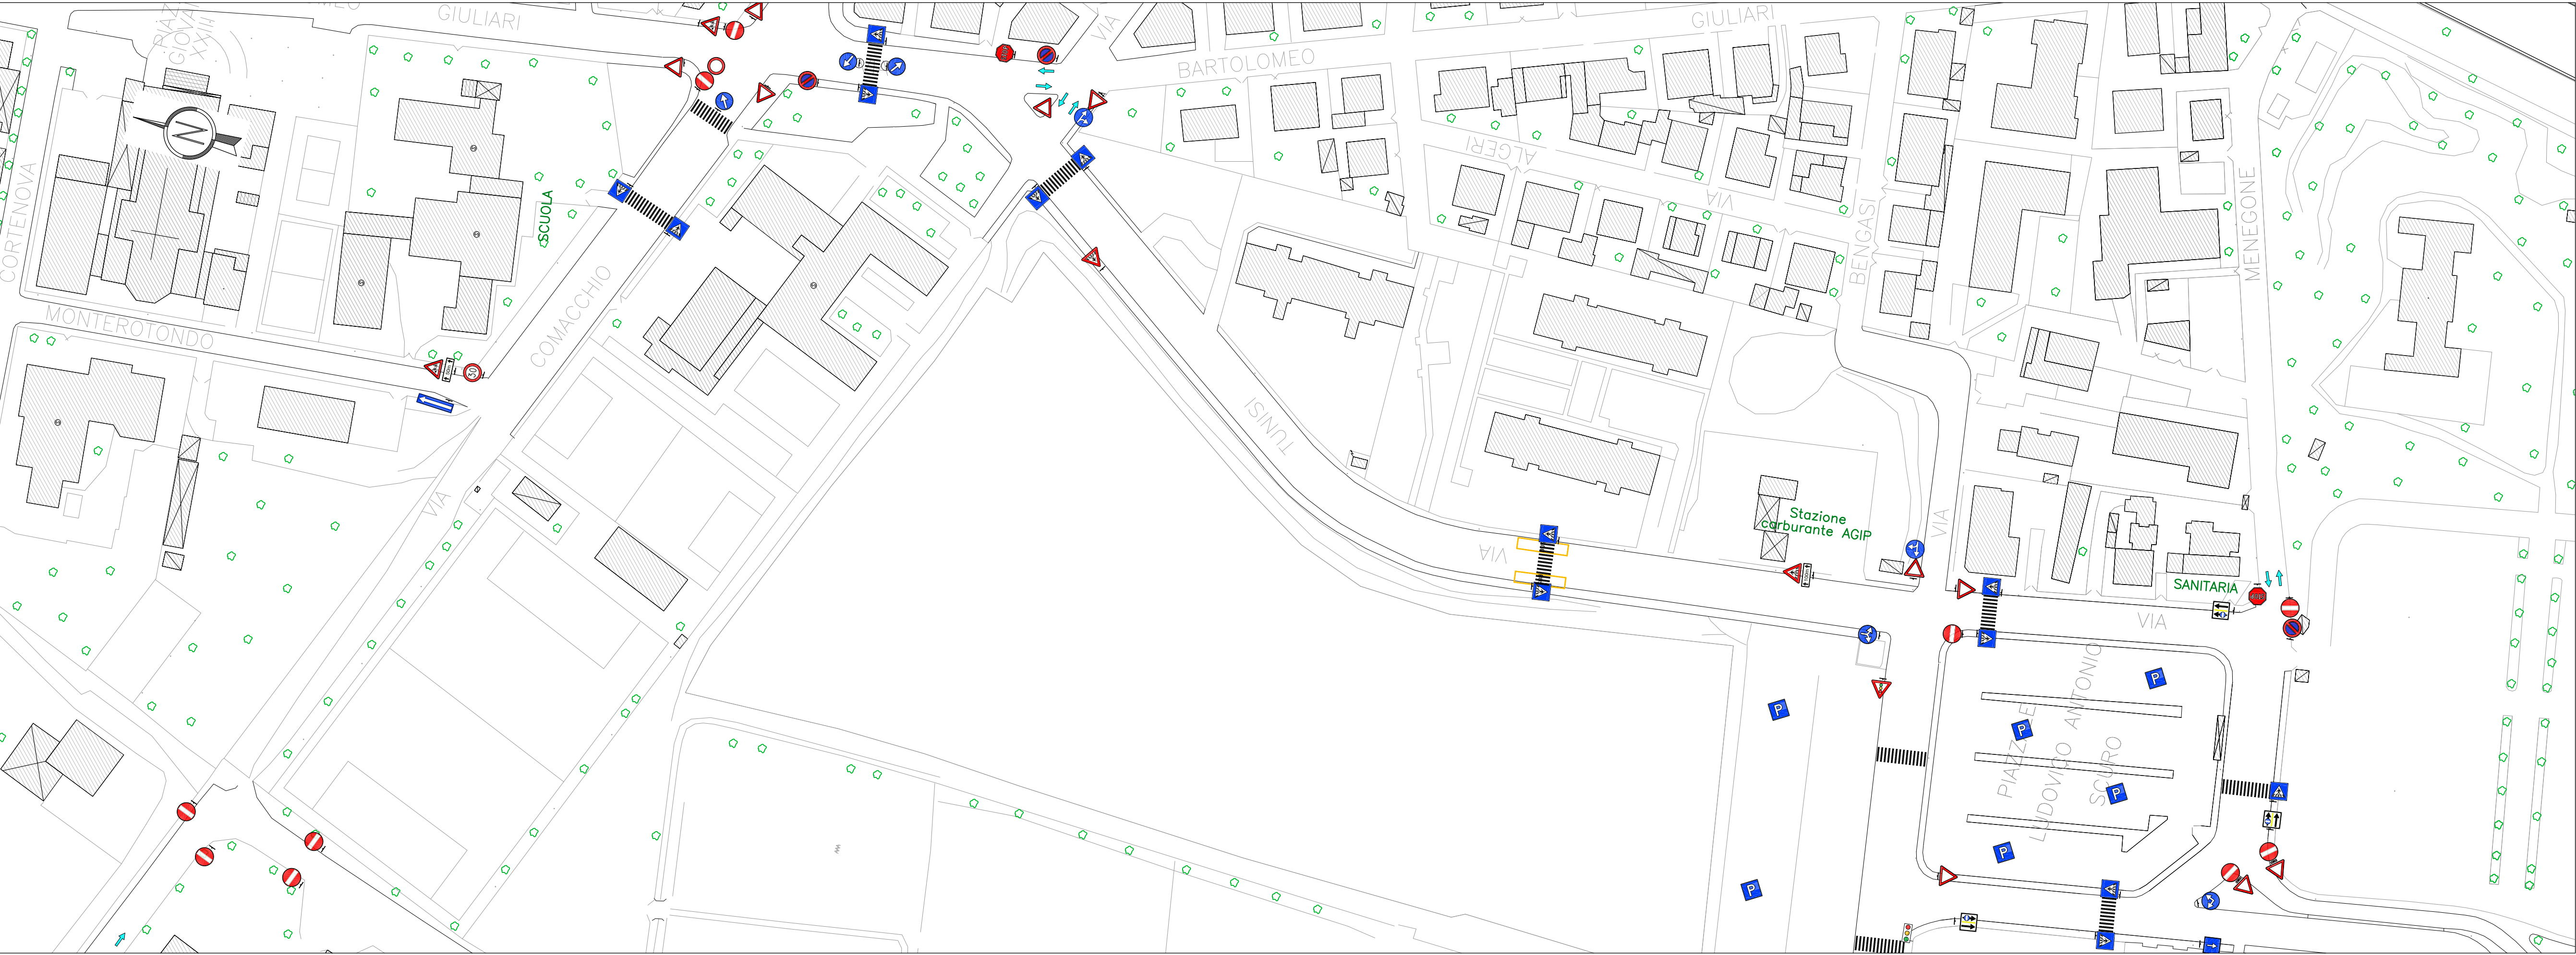

STATO DI PROGETTO

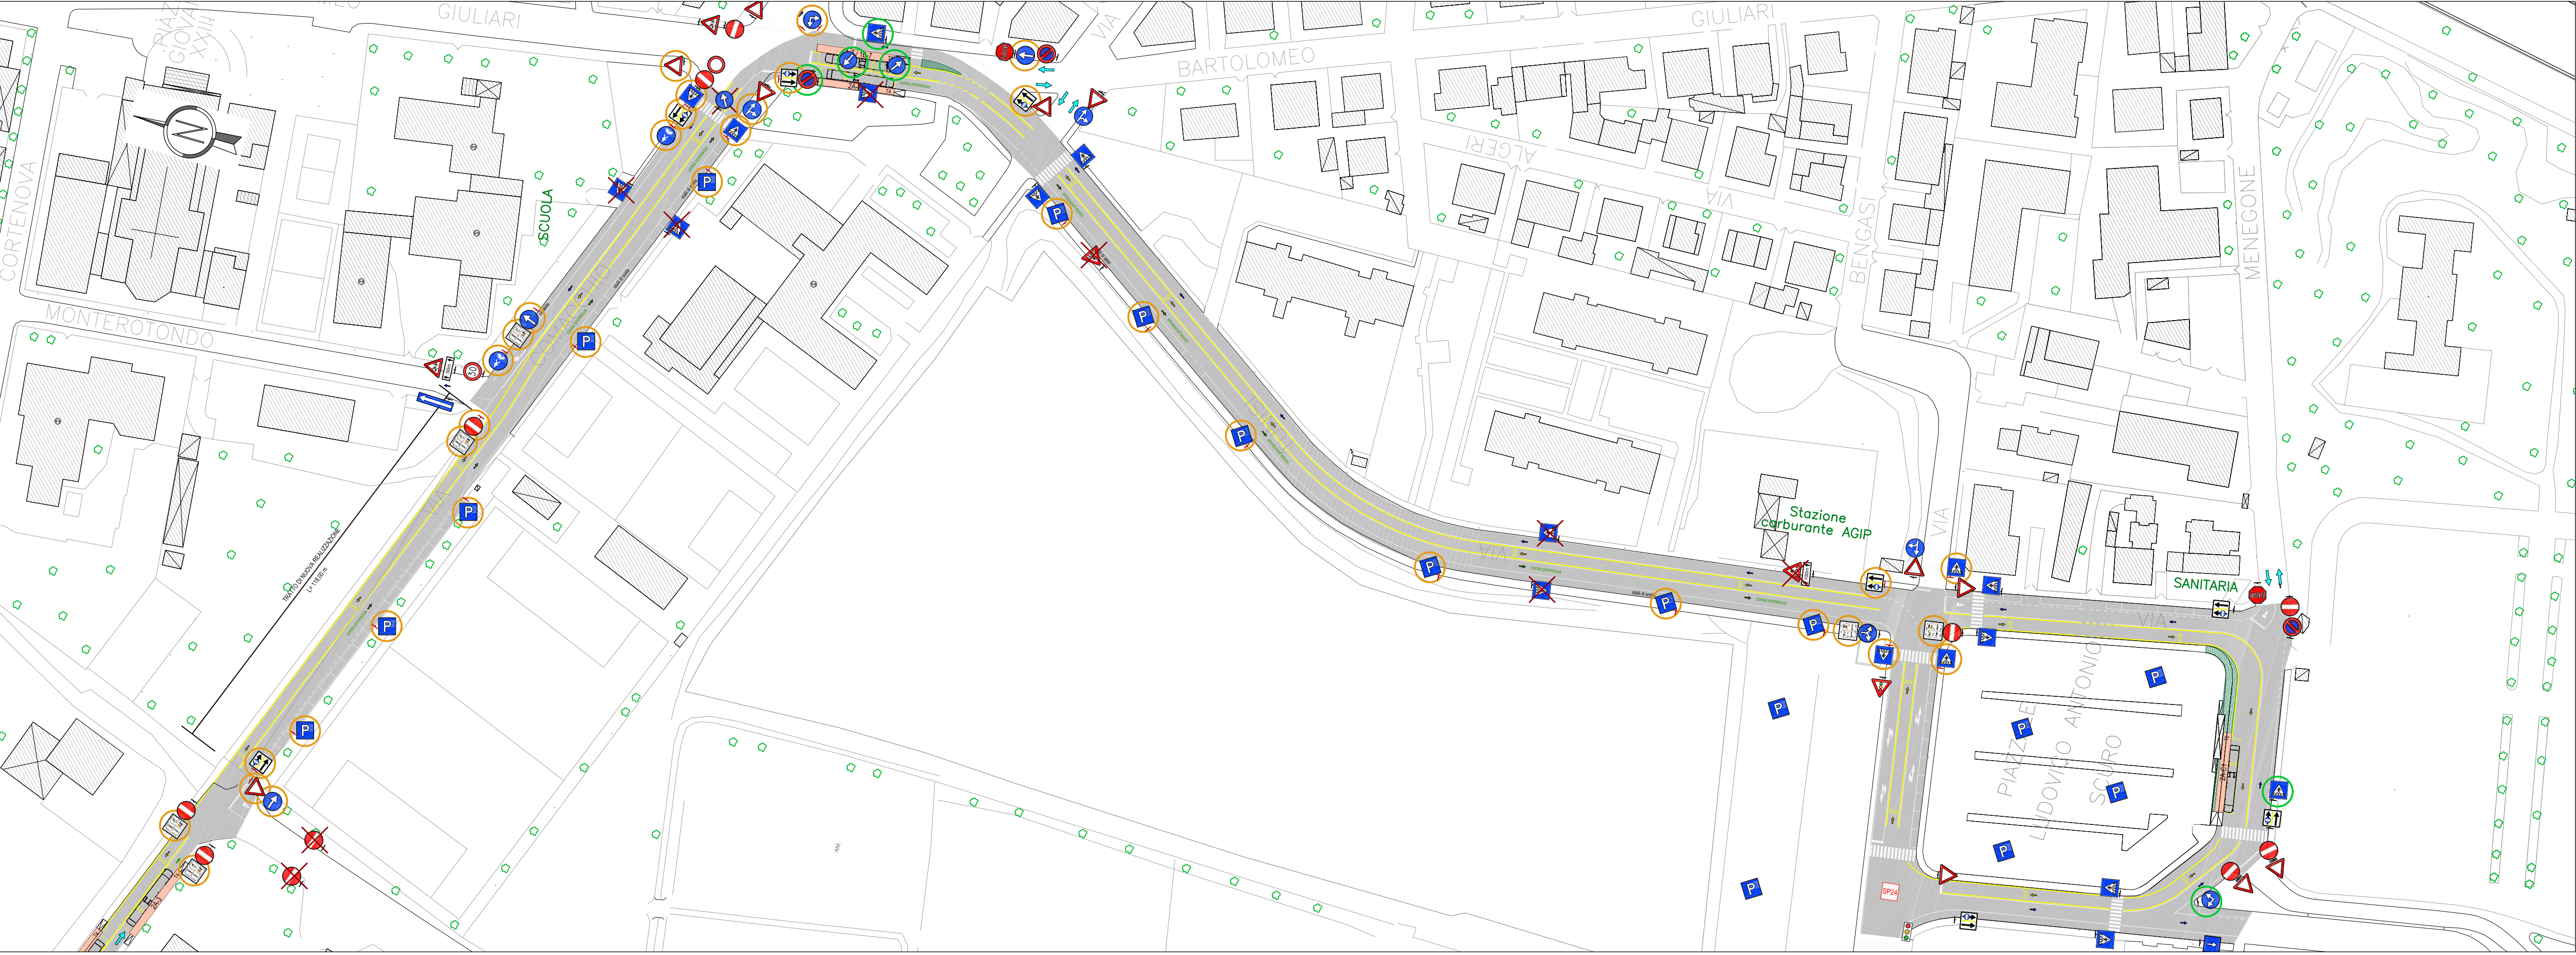

LEGENDA
(segnalatica verticale)

FIGURA II 2
FIGURA II 4/5
FIGURA II 14
FIGURA II 13
FIGURA II 17
FIGURA II 23
FIGURA II 26
FIGURA II 31a
FIGURA II 35
FIGURA II 36
FIGURA II 37
FIGURA II 43b
FIGURA II 46
FIGURA II 47
FIGURA II 50
FIGURA II 54
FIGURA II 55
FIGURA II 60a/60b
FIGURA II 71
FIGURA II 74
FIGURA II 75
FIGURA II 76
FIGURA II 79d
FIGURA II 80a/80b/80c
FIGURA II 81a/81b/81c
FIGURA II 82a/82b
FIGURA II 83
FIGURA II 88
FIGURA II 90
FIGURA II 92a/92b
FIGURA II 302
FIGURA II 303
FIGURA II 309
FIGURA II 339
(adeguato al tratto stradale interessato)
FIGURA II 341
FIGURA II 348
FIGURA II 349
FIGURA II 449
MODELLO II 2
MODELLO II 4b
MODELLO II 5
a1/a2/a3
MODELLO II 8
(segnale composto)
POSIZIONE CARTELLI VERTICALI SINGOLI
POSIZIONE CARTELLI VERTICALI DOPPI
SEGNALETICA NUOVA/AGGIUNTA
SEGNALETICA SPOSTATA/RIPOSIZIONATA NEL RAGGIO DI 50m
SEGNALETICA ELIMINATA
SENSI DI MARCIA

0 10 20 30 40 50m

KEYMAP

AREA ZTL

LINEA 1A S.Michele-Stazione
LINEA 1B Ronda della Corte-Stadio
LINEA 2A Borgo Roma-Cà di Cozzi
LINEA 2B Borgo Trento-Verona Sud

LEGENDA

CANALE STRADALE

CORSIA PROMISCUA RISERVATA TRASPORTO PUBBLICO
CORSIA PROMISCUA LIBERA
CORSIA PER TRASPORTO PRIVATO
CORSIA PROMISCUA LIBERA CON LIMITAZIONI AL TRASPORTO PRIVATO
SEGNALETICA ORIZZONTALE
STALLI DI SOSTA LATERALI
UBICAZIONE ATTRAVERSAmento PEDONALE
ELEMENTO SORMONTABILE DI ASFALTO DECORATO
ELEMENTO INSCROMTABILE DI ARREDO (CORDELOIAIOLIA)

FERMATE

FERMATA TRASPORTO PUBBLICO
BANCHINA DI FERMATA E TIPOLOGIA
RAMPA DI ACCESSO ALLA BANCHINA
LINEA - NUMERO FERMATA
1A-08
1A-C01
LINEA - NUMERO FERMATA DI CAPOLINEA

INCROCI SEMAFORIZZATI

INCROCIO SEMAFORICO CENTRALIZZATO
NUOVO INCROCIO SEMAFORICO DI PROGETTO
ADEGUAMENTO INCROCIO ESISTENTE

COMUNE DI VERONA
AZIENDA MOBILITA' TRASPORTI S.P.A.

SISTEMA DI TRASPORTO PUBBLICO DI TIPO FILOVIARIO

GARA D'APPALTO PER LA PROGETTAZIONE ESECUTIVA, L'ESECUZIONE DEI LAVORI E LA FORNITURA DEI VEICOLI

OFFERTA TECNICA
B2 - PROGETTO DEFINITIVO

PROGETTO:
OPERE STRADALI
PROGETTO DEL CANALE STRADALE
Segnalatica orizzontale e verticale - PLANIMETRIA
Via Comacchio, Via B.Giuliani, Via Tunisi, Via Bengasi, Piazzale L. Antonio Scuro (Ospedale Policlinico) - Tav. 06 di 20

CONCORRENTE
ATI:

SCALA
RIF. N°
ALLEGATO N°
PD B0107 PLOSA

PROGETTAZIONE
COSTRUTTORE R.I.P.:
PERITALIA
AUTORELLA/CONVEGNO
DIRETTORE TECNICO
Dott. Ing. Massimo Raccosta
GIRPA
DIRETTORE TECNICO
Dott. Arch. Valentina Buttarini

SOVECO
AUTORELLA/CONVEGNO
DIRETTORE TECNICO
Dott. Arch. Valentina Buttarini

APT
AUTORELLA/CONVEGNO
DIRETTORE TECNICO
Dott. Arch. Valentina Buttarini

ALPIQ
AUTORELLA/CONVEGNO
DIRETTORE TECNICO
Dott. Arch. Valentina Buttarini

MAZZI
AUTORELLA/CONVEGNO
DIRETTORE TECNICO
Dott. Arch. Valentina Buttarini

Balfour Beatty Rail
AUTORELLA/CONVEGNO
DIRETTORE TECNICO
Dott. Arch. Valentina Buttarini

REV.	DATA	DESCRIZIONE	ELABORATORE	REDAITTO	VERIFICATO	APPROVATO
A	06/2020	Emersione	Technical	Redatto	Verificato	Remoto

Il presente documento non potrà essere copiato, riprodotto o altrimenti pubblicato, in tutto o in parte, senza il consenso scritto. Ogni utilizzo non autorizzato sarà perseguito a norma di legge.
This document may not be copied, reproduced or published, either in part or entirely, without the written permission. Unauthorized use will be prosecuted by law.