

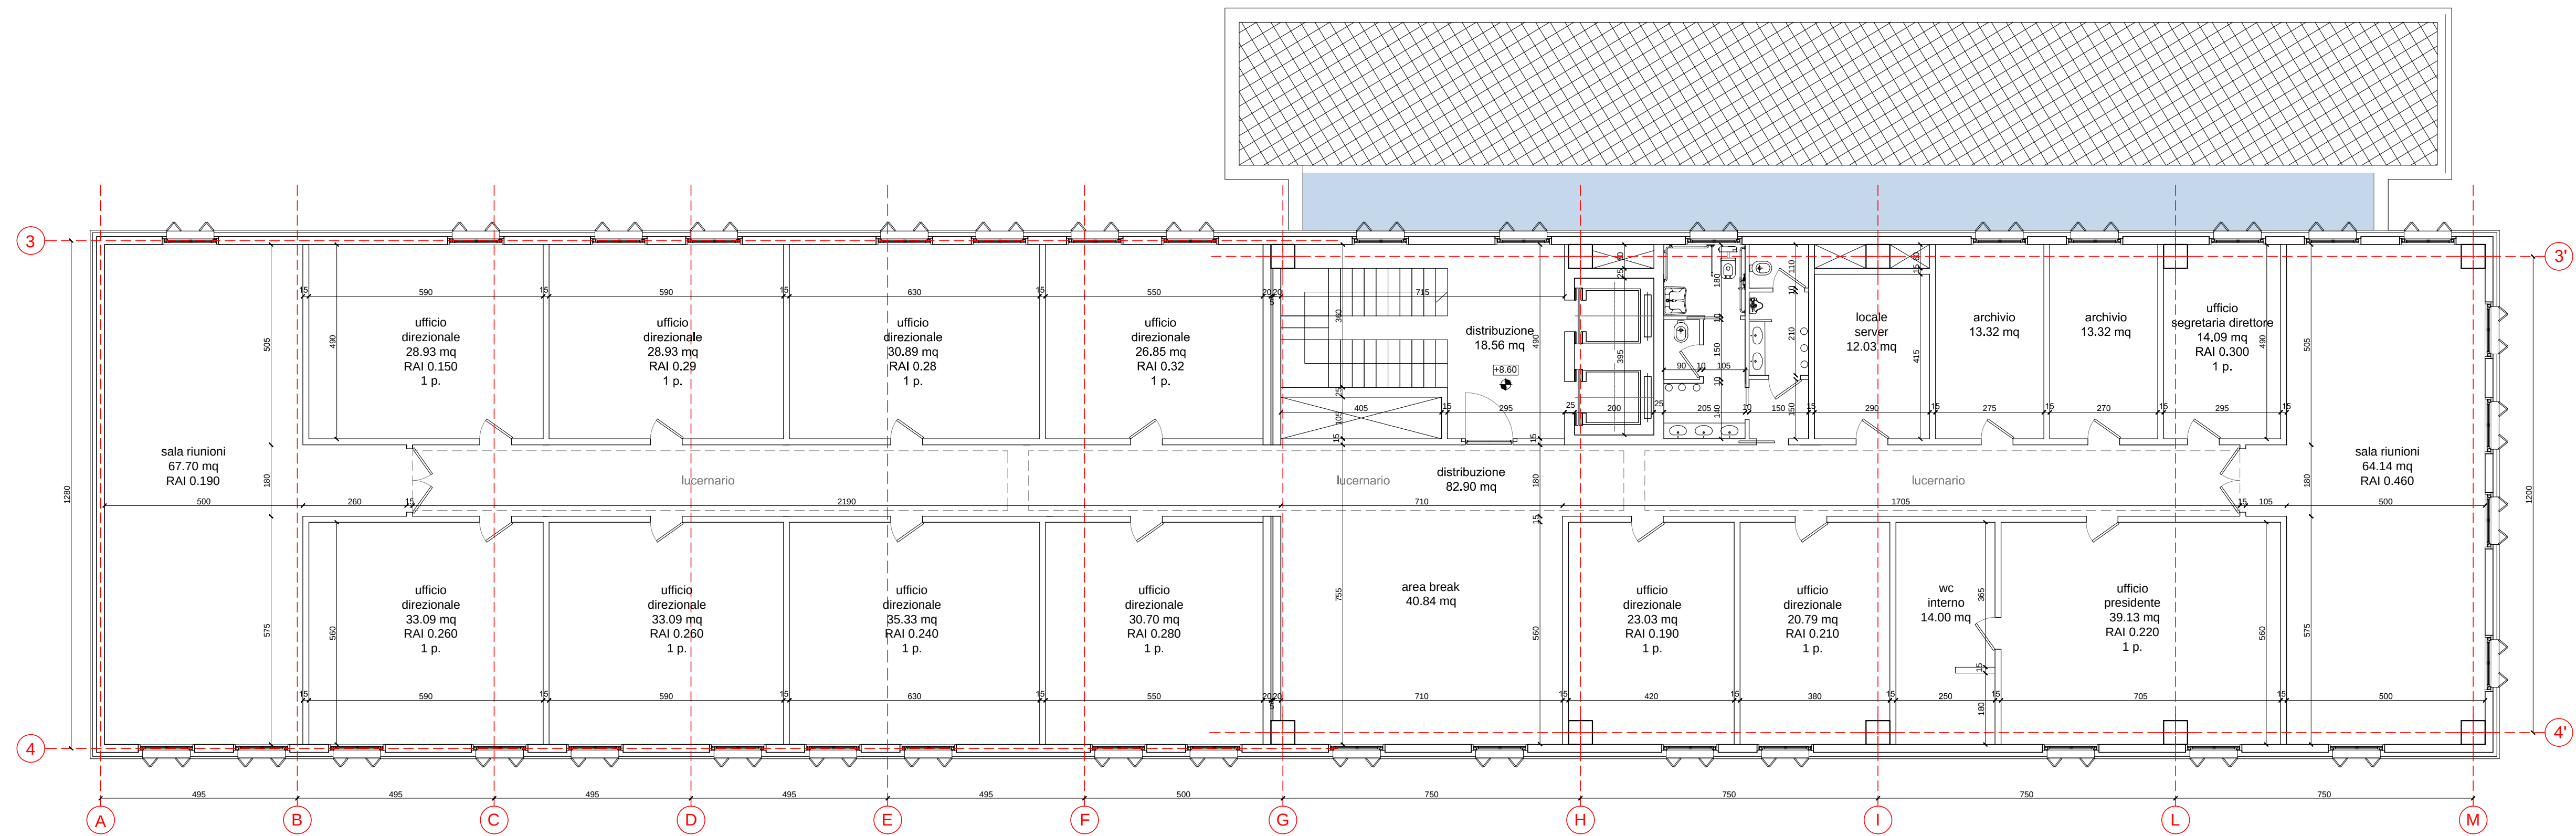


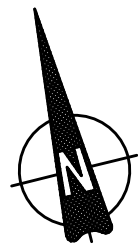

PIANO SECONDO

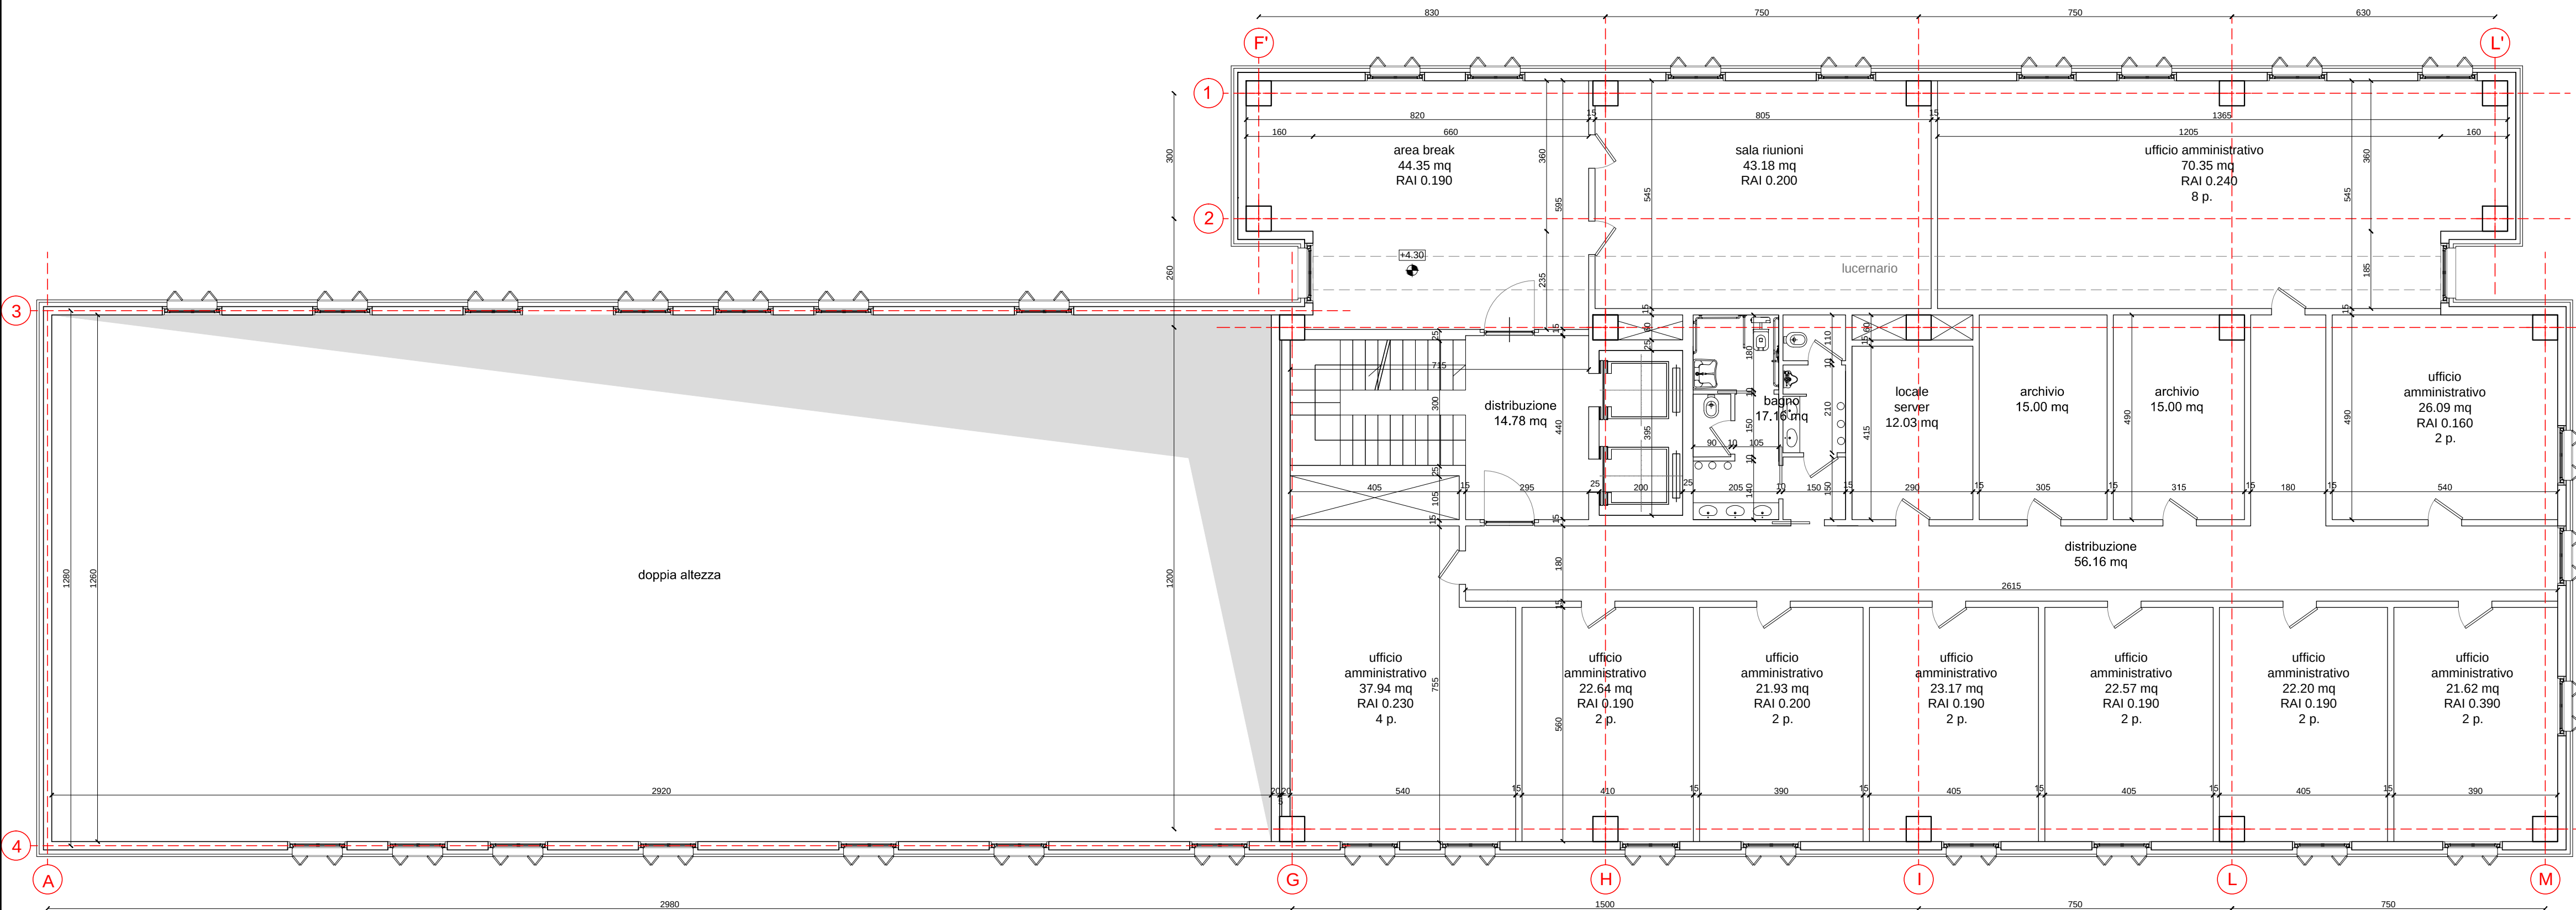


PIANO PRIMO

COMUNE DI VERONA
AZIENDA MOBILITA' TRASPORTI S.P.A.

SISTEMA DI TRASPORTO PUBBLICO DI TIPO FILOVIARIO

GARA D'APPALTO PER LA PROGETTAZIONE ESECUTIVA,
L'ESECUZIONE DEI LAVORI E LA FORNITURA DEI VEICOLI

OFFERTA TECNICA
B2 - PROGETTO DEFINITIVO

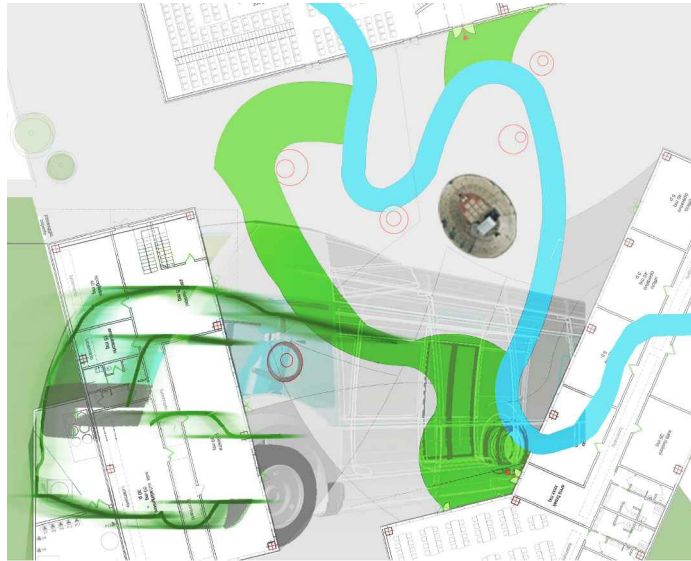

PROGETTO :
DEPOSITO
PROGETTO ARCHITETTONICO
Complesso direzionale
Pianta di dettaglio: blocco A piani primo e secondo - Tav. 2 di 4

CONCORRENTE
ATI

SOVECO
CONSTRUTTORI SPA

APTS
Advanced Public
Transport Systems S.r.l.

CONSORZIO COOPERATIVE COSTRUZIONI
COC
Società cooperativa
(MODULUM COSTRUZIONI)

ALPIQ
Alpia Infra Verona S.p.A.

MAZZI
Impresa Generale Costruzioni
S.p.A.

Balfour Beatty
Rail

SCALA 1:100
Rif. N° PDD0102PA05A.dwg
ALLEGATO N° PD 00102 PA05A

PROGETTAZIONE
COSTITUENDO R.E.P.

PROGETTO

DIRETTORE TECNICO
Dott. Ing. Massimo Raccosta

IGIPA
DIRETTORE TECNICO
Dott. Arch. Valentina Buterini

REV.	DATA	DESCRIZIONE	ELABORAZIONE	REDAZIONE	VERIFICA	APPROVAZIONE
A	01/01/2010	Emissione	RSV	ABruccetti	GIazzoli	ABruccetti

Il presente documento non potrà essere copiato, riprodotto o altrimenti pubblicato, in tutto o in parte, senza il consenso scritto. Ogni utilizzo non autorizzato sarà perseguito a norma di legge.
This document may not be copied, reproduced or published, either in part or entirely, without the written permission. Unauthorized use will be prosecuted by law.