



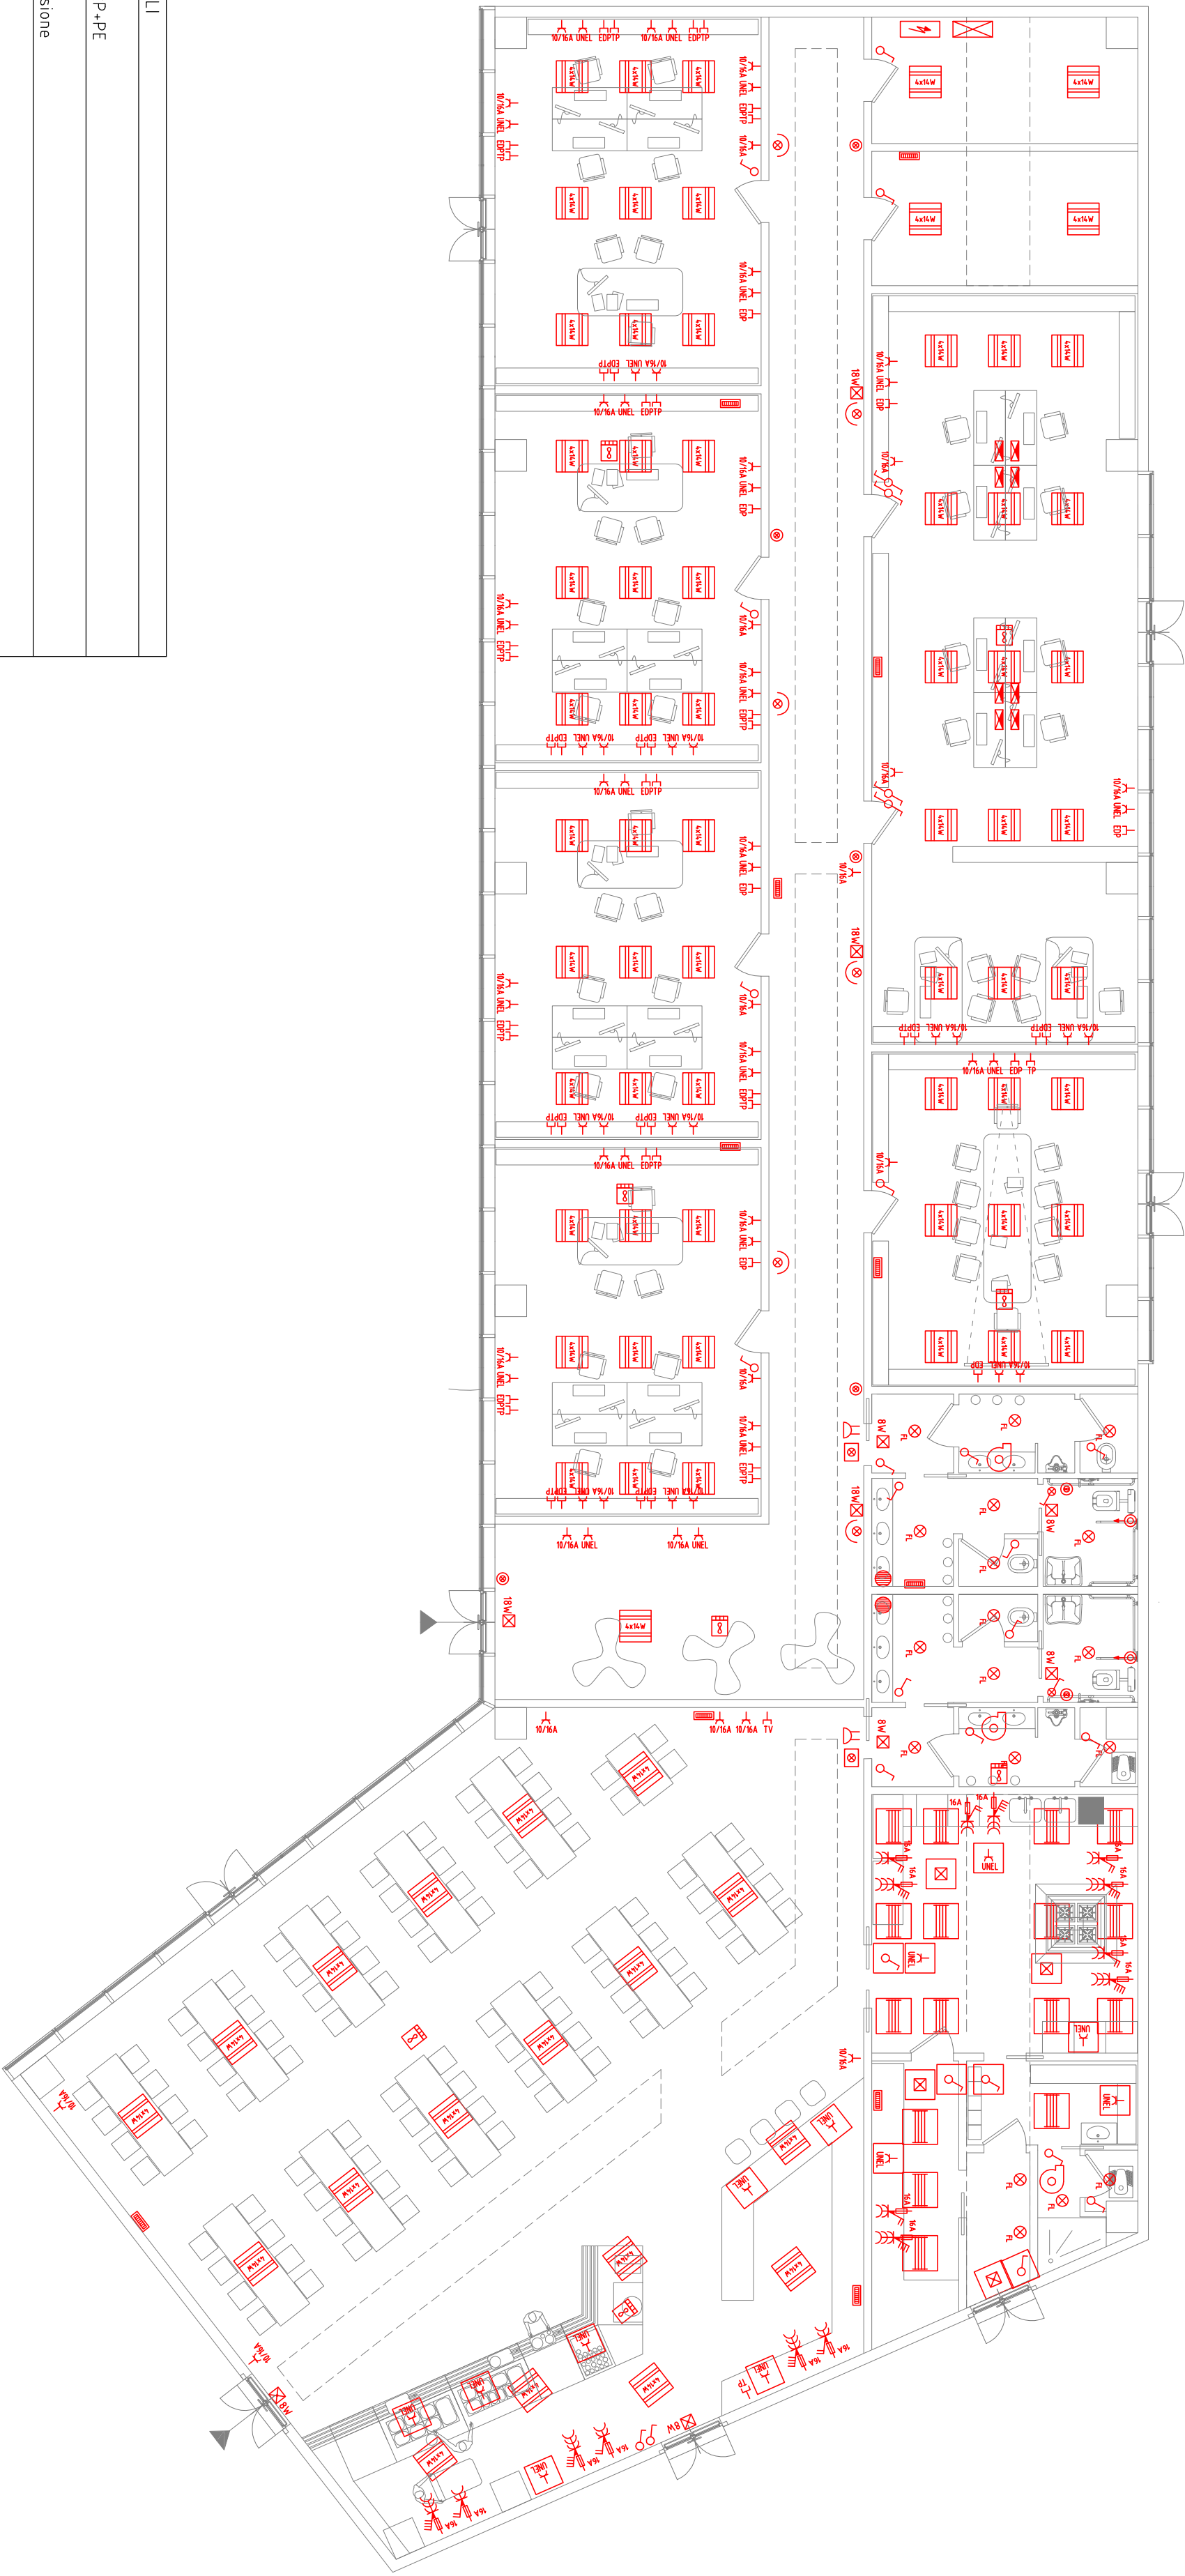


LEGENDA SIMBOLI	
	Bipresa 10/16A 2P-PE
	Presa per Televisione
	Presa per Telefono
	Interruttore unipolare
	Interruttore unipolare spia
	Interruttore unipolare con lampada spia
	Deviatore unipolare
	Pulsante con comando a chiave reset allarme bagno H
	Pulsante luminoso
	Pulsante a tirante allarme bagno H
	Complesso autonomo di illuminazione di sicurezza
	Complesso autonomo di illuminazione di sicurezza stanza 24W
	Scaldia acqua (Boiler)
	Riscaldatore a cicla allarme bagno H
	Apparecchio stanza a tubi fluorescenti 4x18W
	Presa CEE 16A 2P-PE con fusibili interbloccata
	Presa CEE 16A 3P-PE-N con fusibili interbloccata
	Punto alimentazione deumidificatore
	Aspiratore
	Presa per trasmissione dati
	Torretta a pavimento per forza motrice e telecomunicazioni
	Punto alimentazione collettore impianto riscaldamento radiante a soffitto
	Presa 10/16A 2P-PE UNEL
	Presa stanza 10/16A 2P-PE UNEL
	Segnalazione luminosa allarme bagno H
	Plafoniera con lampade fluorescenti 4x24W, montaggio a parete
	Plafoniera a stanza con lampada a fluorescenza 18W
	Plafoniera in controsoffitto con lampade a fluorescenza 4x14W
	Armadio dati blocco "C"
	Quadro elettrico blocco "C" - 00C

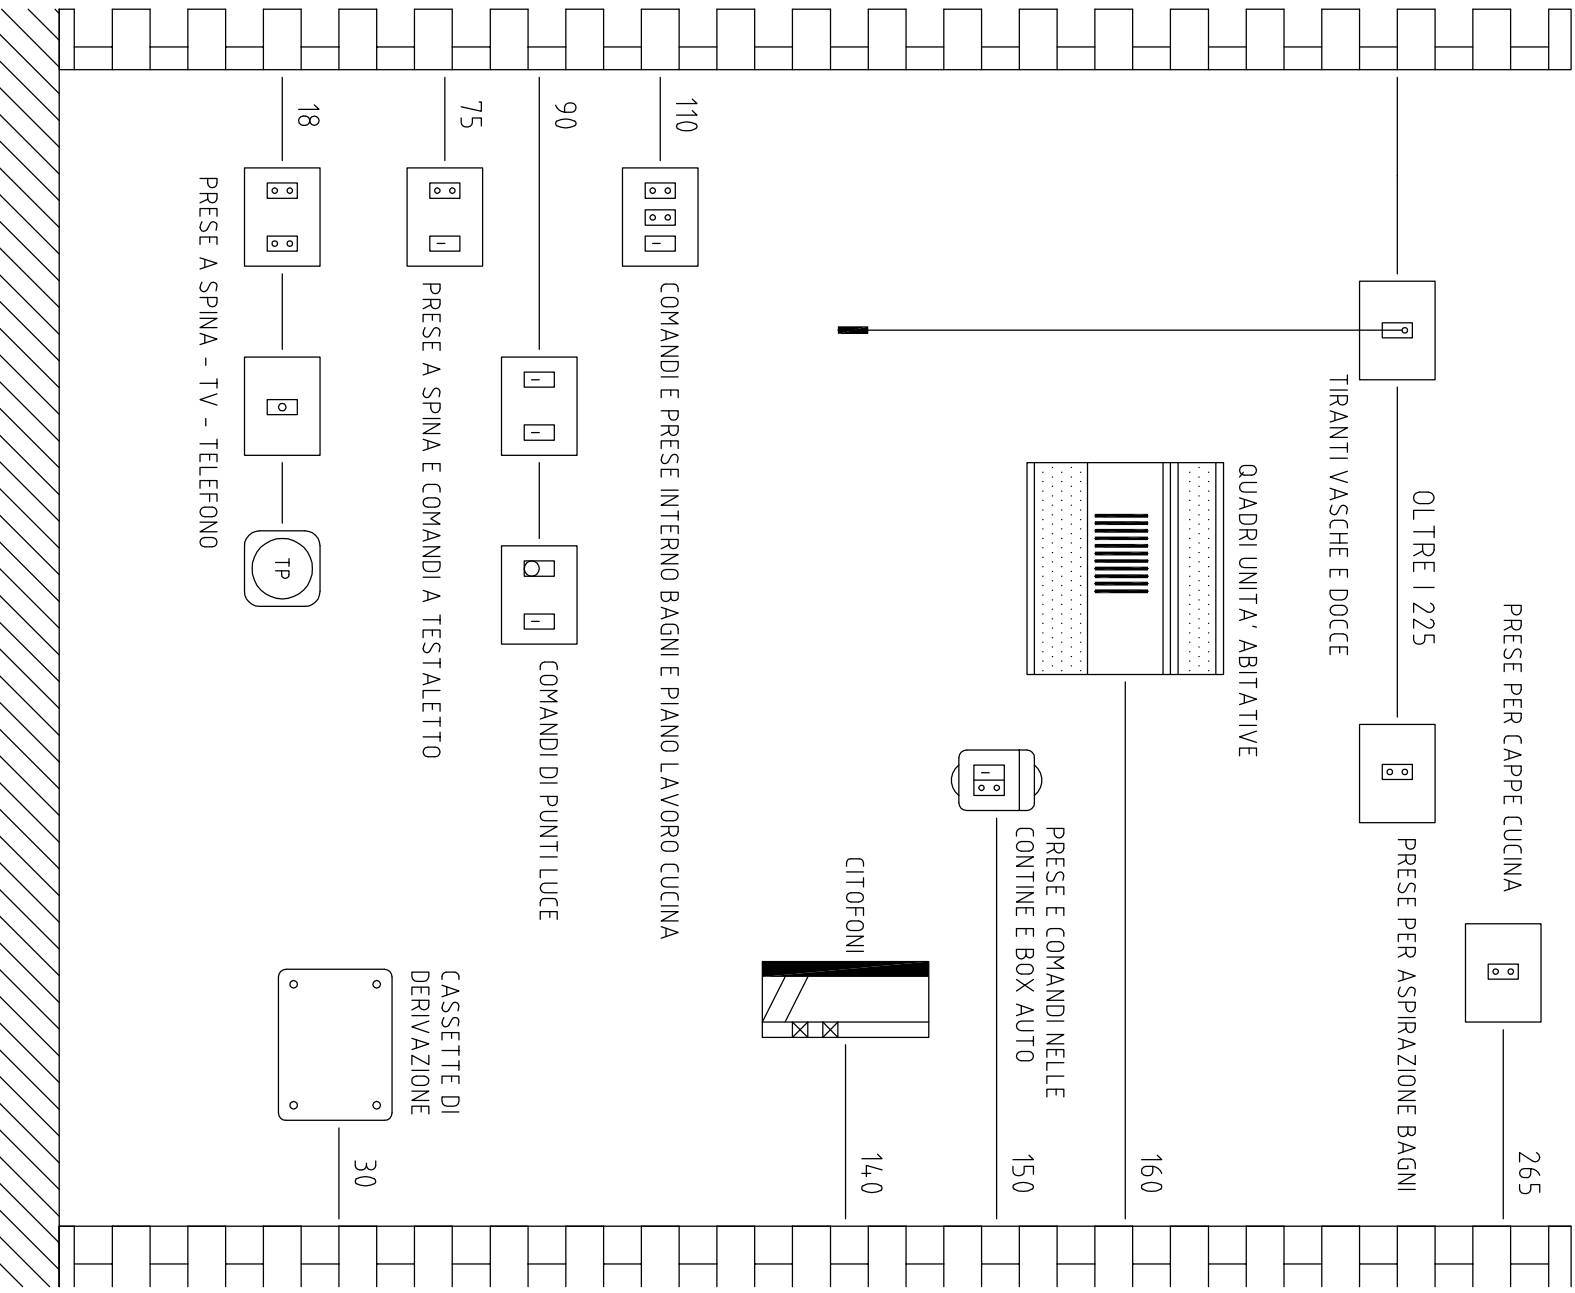

LE QUOTE SONO ESPRESSE IN CM

QUOTE INSTALLATIVE DELLE APPARECCHIATURE

COLORI TUBAZIONI IN PVC	
COLORE	INTERNO
BIANCO	CLASSICI PER COMPUTER
NERO	DISTRIBUZIONE E FORZA
VERDE	TELEFONIA
AZZURRO	CITTOFONI
MARRONE	LUCE EMERGENZA E ALLARME
BLU	FLUORESCENZE E HIFI

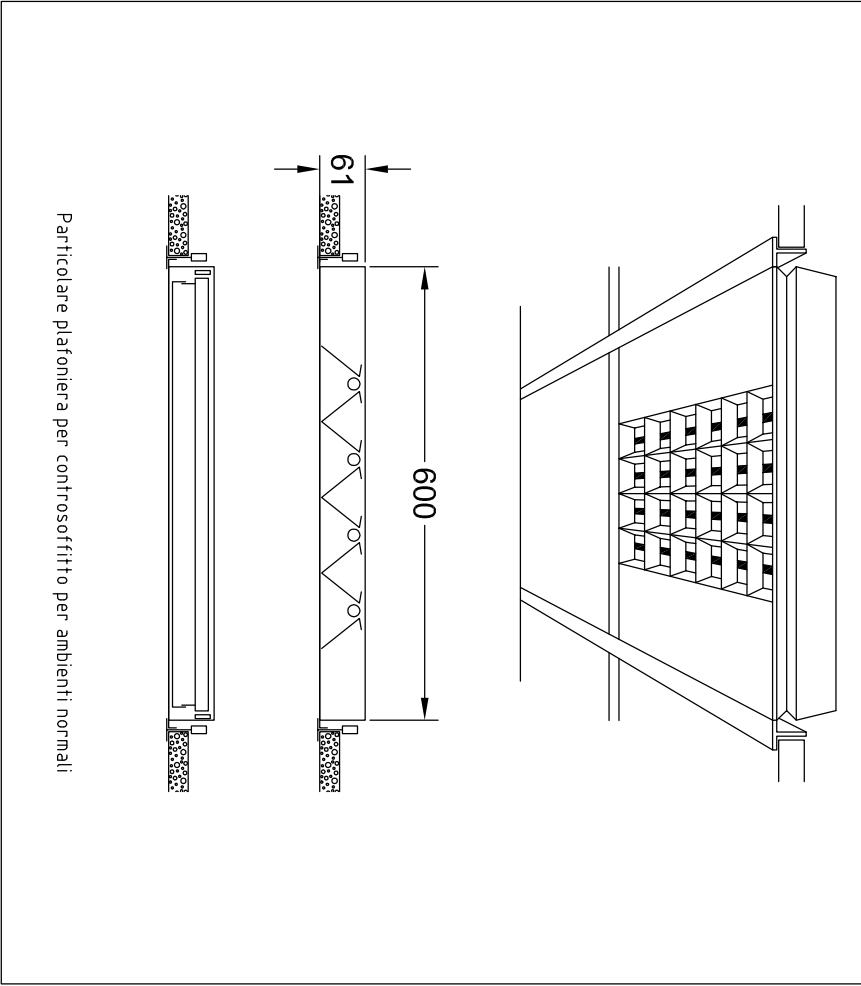


AZIENDA MOBILITA' TRASPORTI S.P.A.

SISTEMA DI TRASPORTO PUBBLICO DI TIPO FILOVIARIO

BARA D'APPALTO PER LA PROGETTAZIONE ESECUTIVA, L'ESECUZIONE DEI LAVORI E LA FORNITURA DEI VEICOLI

OFFERTA TECNICA
B2 - PROGETTO DEFINITIVO

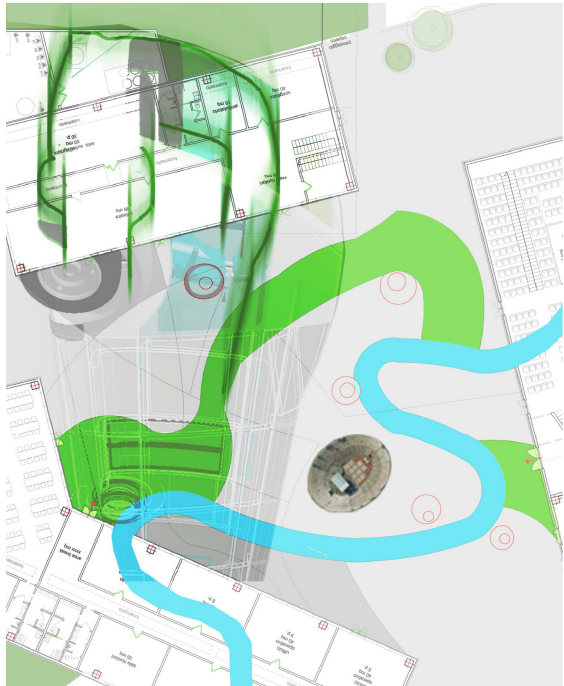


CONSORZIO		CONSORZIO COOPERATIVE COSTRUZIONI		CONSORZIO C.C.P.		CONSORZIO C.C.P.	
