
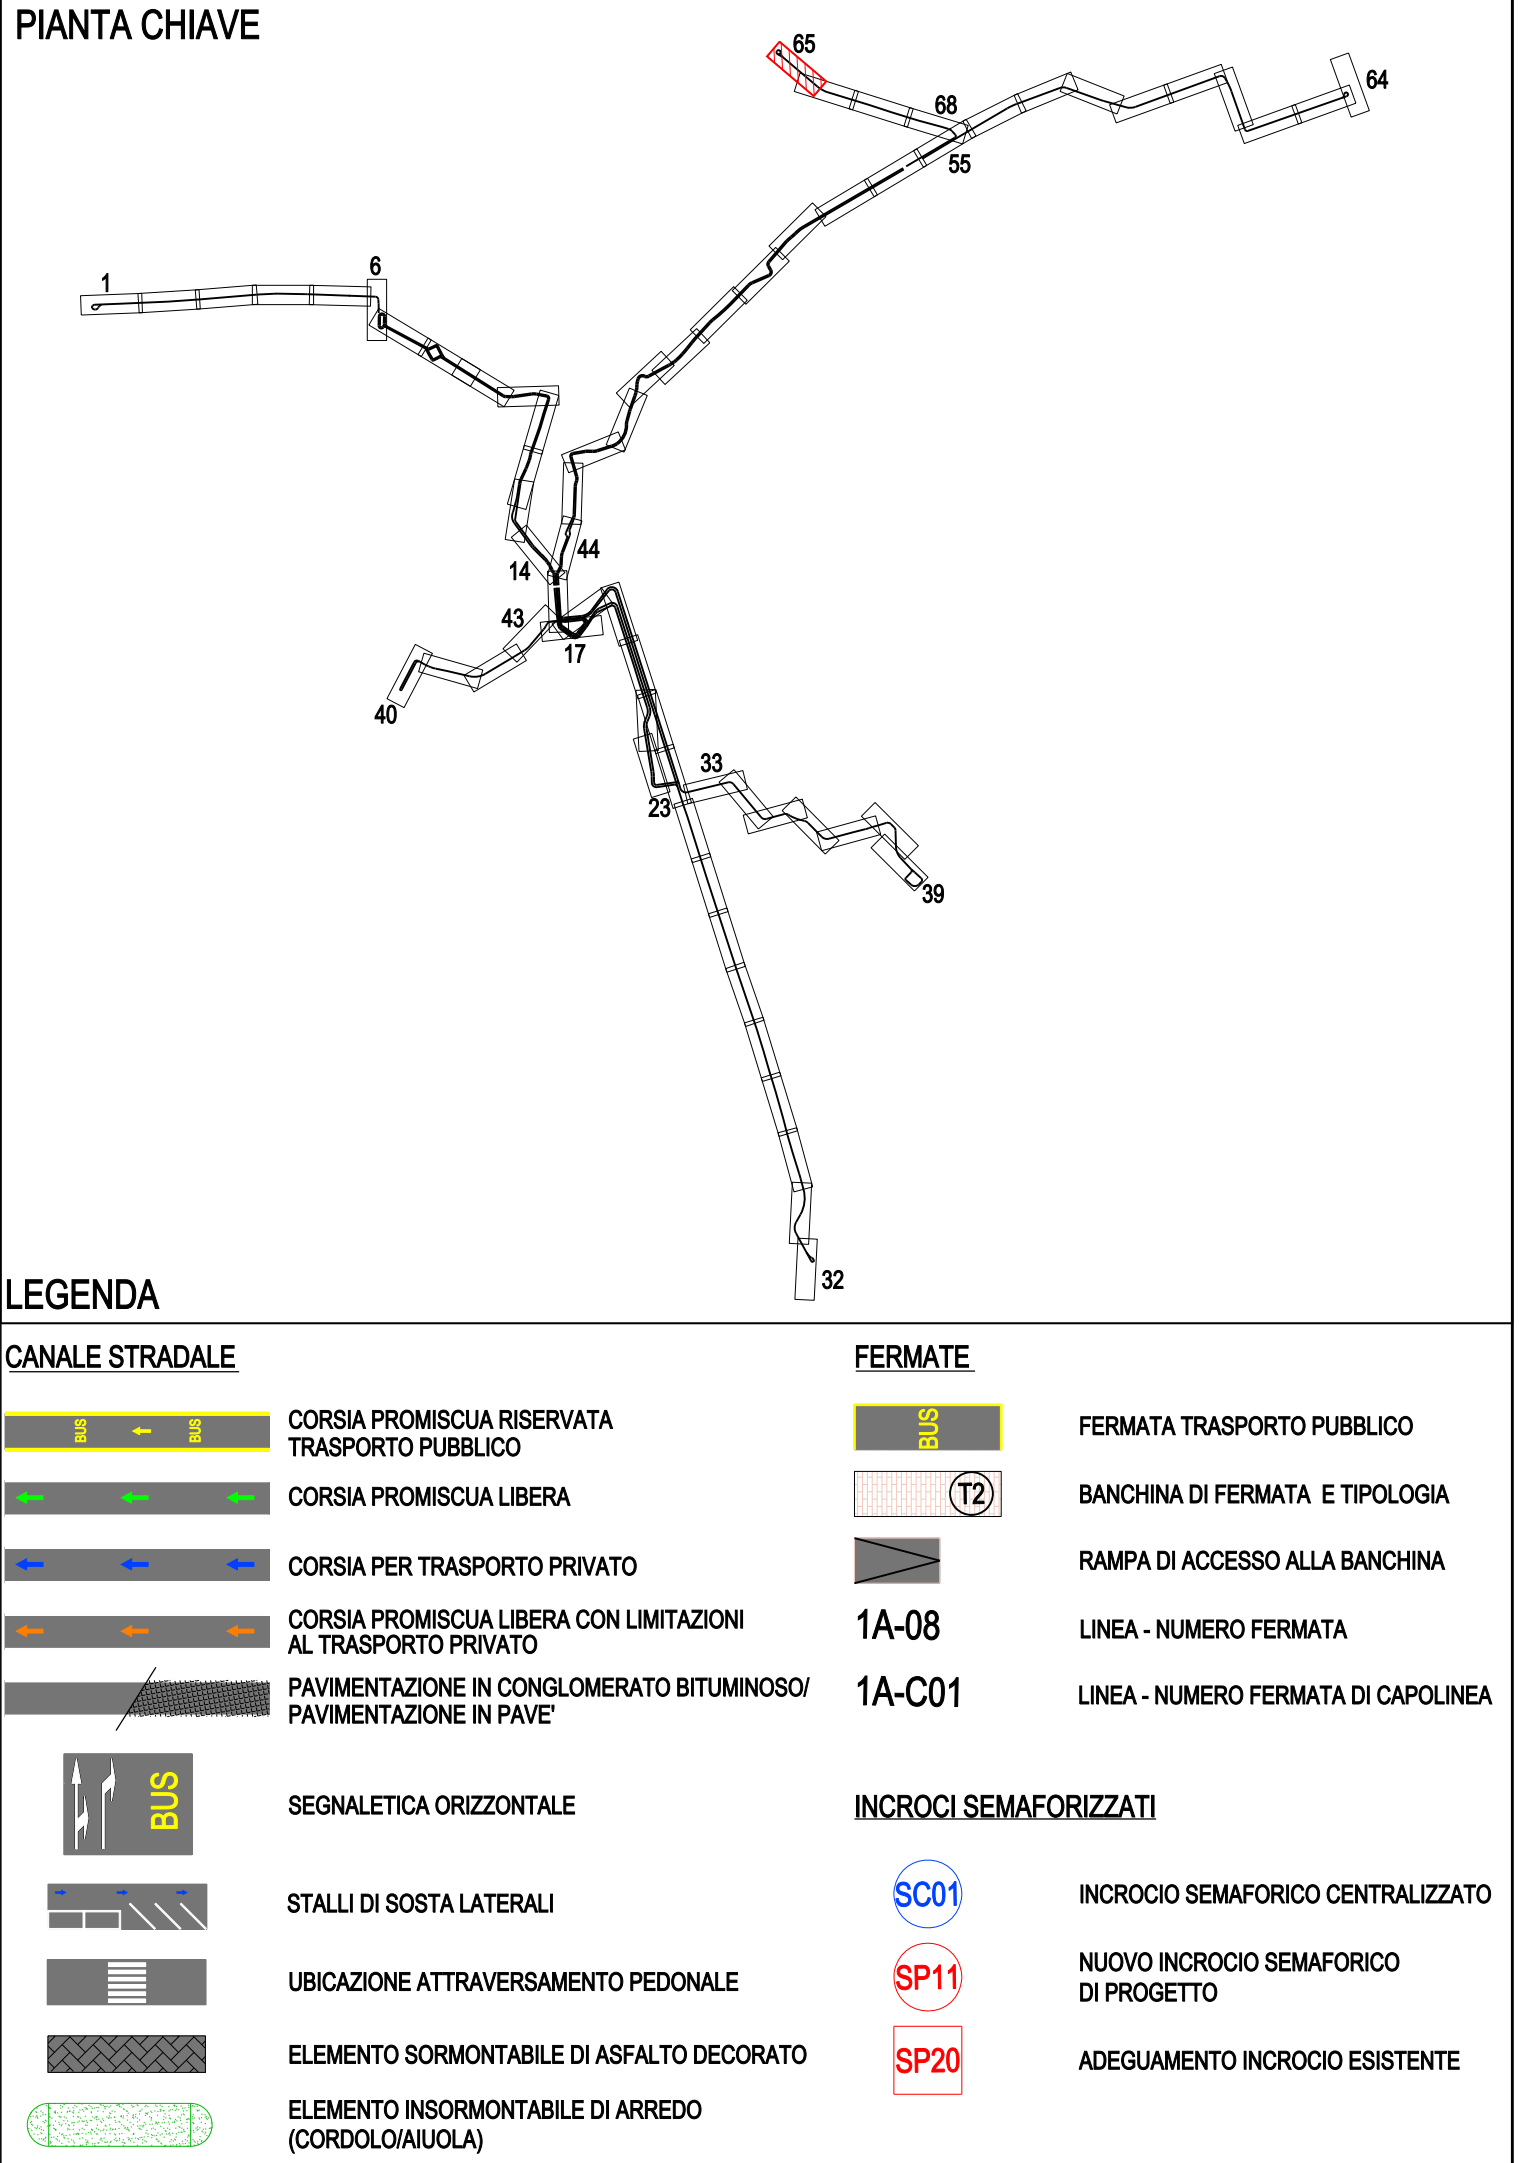
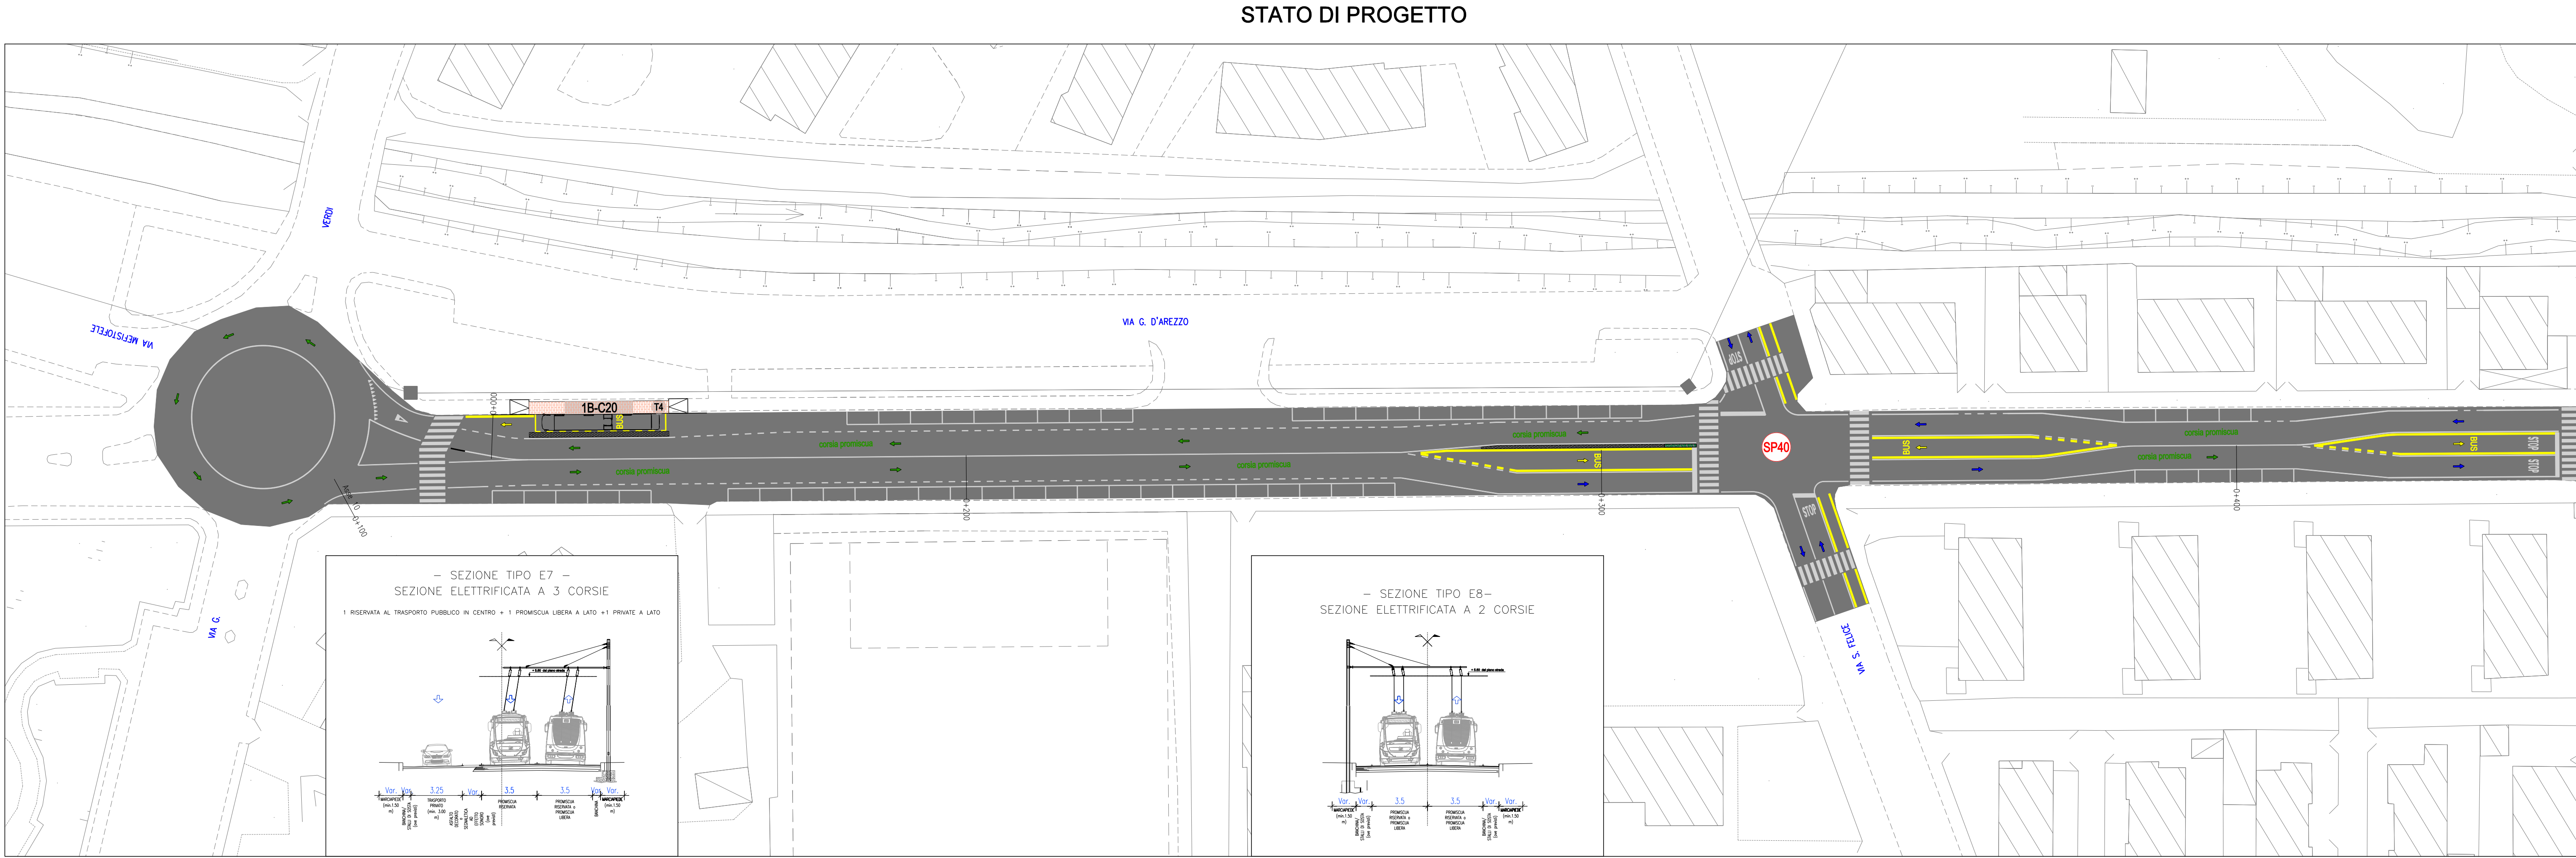


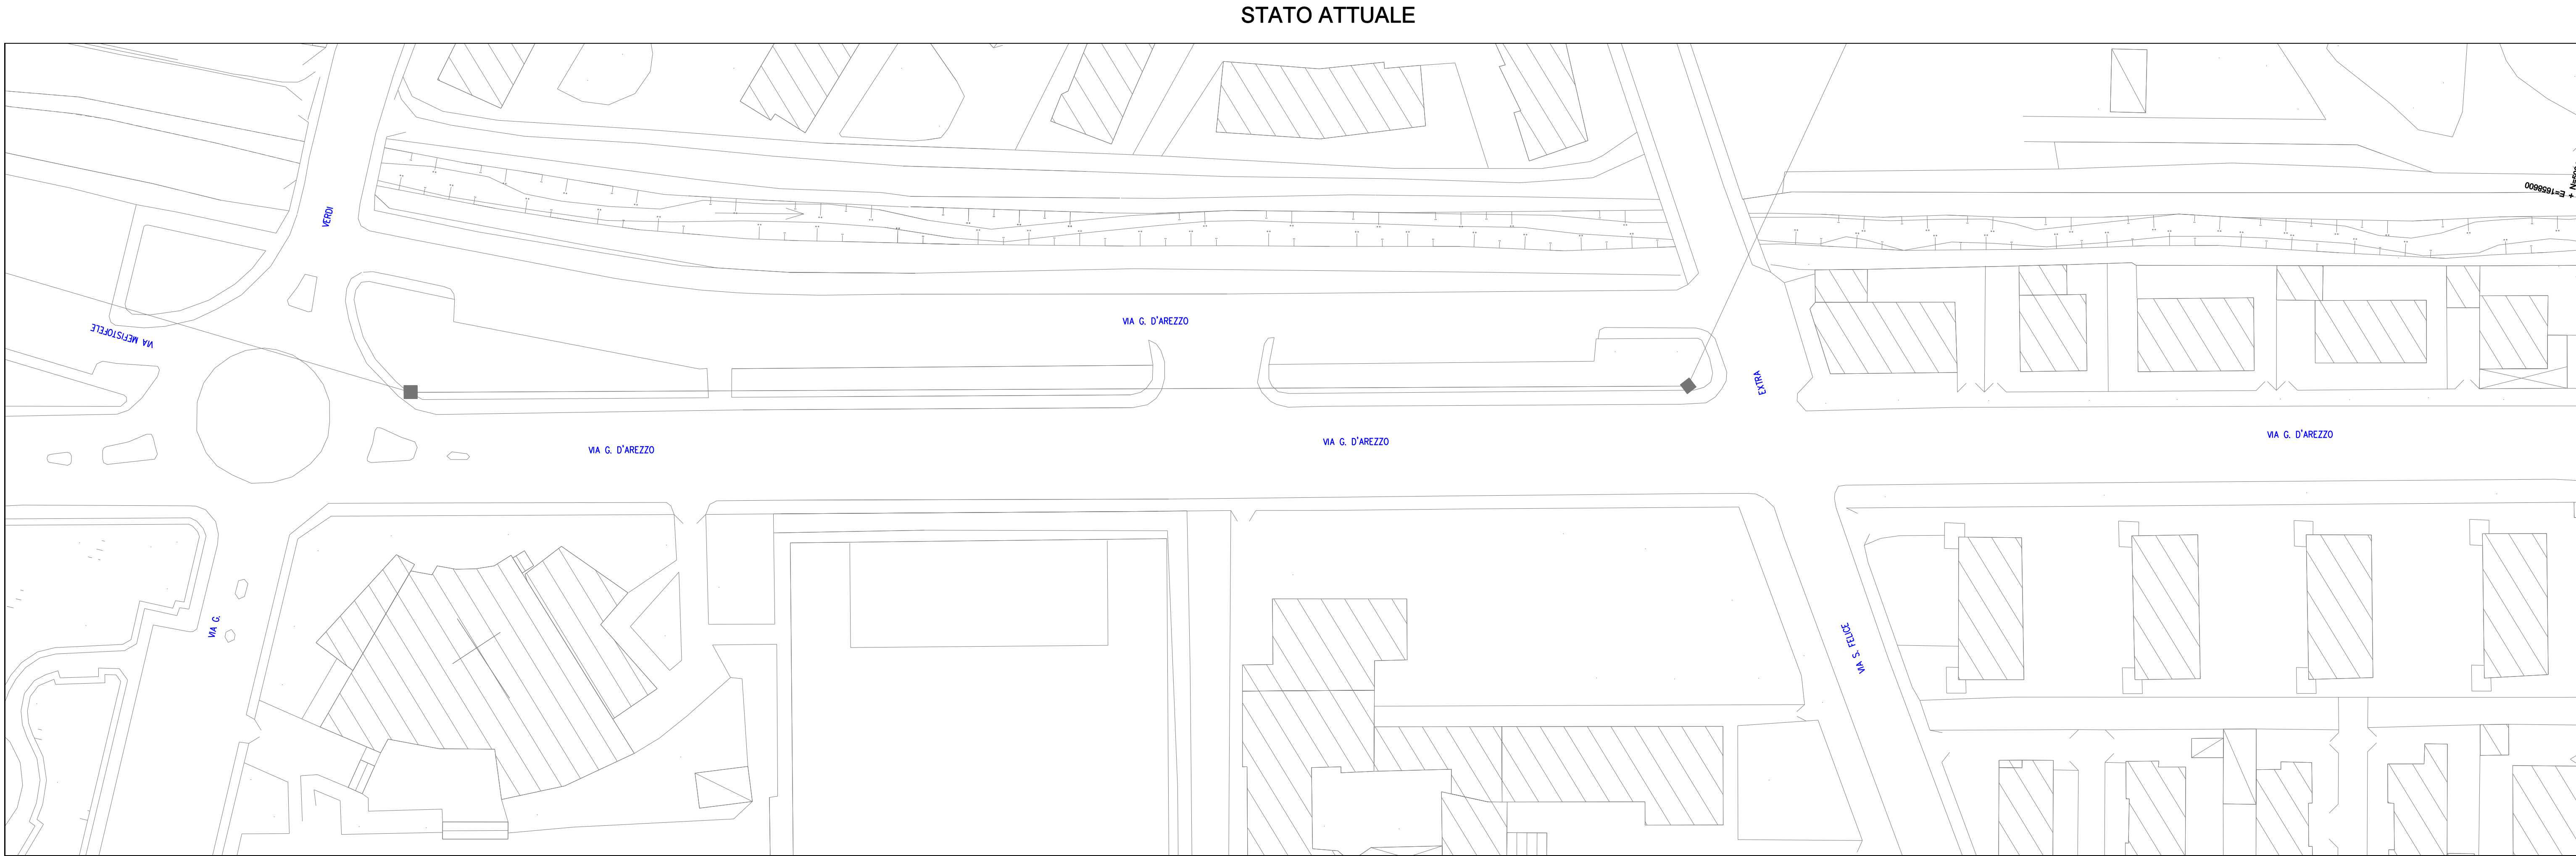

COMUNE DI VERONA
AZIENDA MOBILITA' TRASPORTI S.P.A.

SISTEMA DI TRASPORTO PUBBLICO DI TIPO FILOVIARIO

GARA D'APPALTO PER LA PROGETTAZIONE ESECUTIVA,
L'ESECUZIONE DEI LAVORI E LA FORNITURA DEI VEICOLI

OFFERTA TECNICA
B2 - PROGETTO DEFINITIVO

PROGETTO :

OPERE STRADALI
PROGETTO DEL CANALE STRADALE
Stato di fatto e di Progetto
Rondo della corte - Via Mondadori (Linea 18) - Planimetria Tav. 65/68

CONCORRENTE
ATE:

SCALA
RIF. N°
ALLEGATO N°

PD 80103 PL65A

PROGETTAZIONE
COSTITUENDO R.I.P.:

MANUTENZIONE/CONSERVAMENTO
DIRETTORE TECNICO
Dott. Ing. Massimo Raccosta

DIRETTORE TECNICO
Dott. Arch. Valentina Buttarini

REV. DATA DESCRIZIONE ELABORAZIONE REDATTO VOTO APPROVATO

A Dic. 2001 Emissione Tecnicali Concettuali EPiccoli Rema

Il presente documento non potrà essere copiato, riprodotto o altrimenti pubblicato, in tutto o in parte, senza il consenso scritto. Ogni utilizzo non autorizzato sarà perseguito a norma di legge.
This document may not be copied, reproduced or published, either in part or entirely, without the written permission. Unauthorized use will be prosecuted by law.