
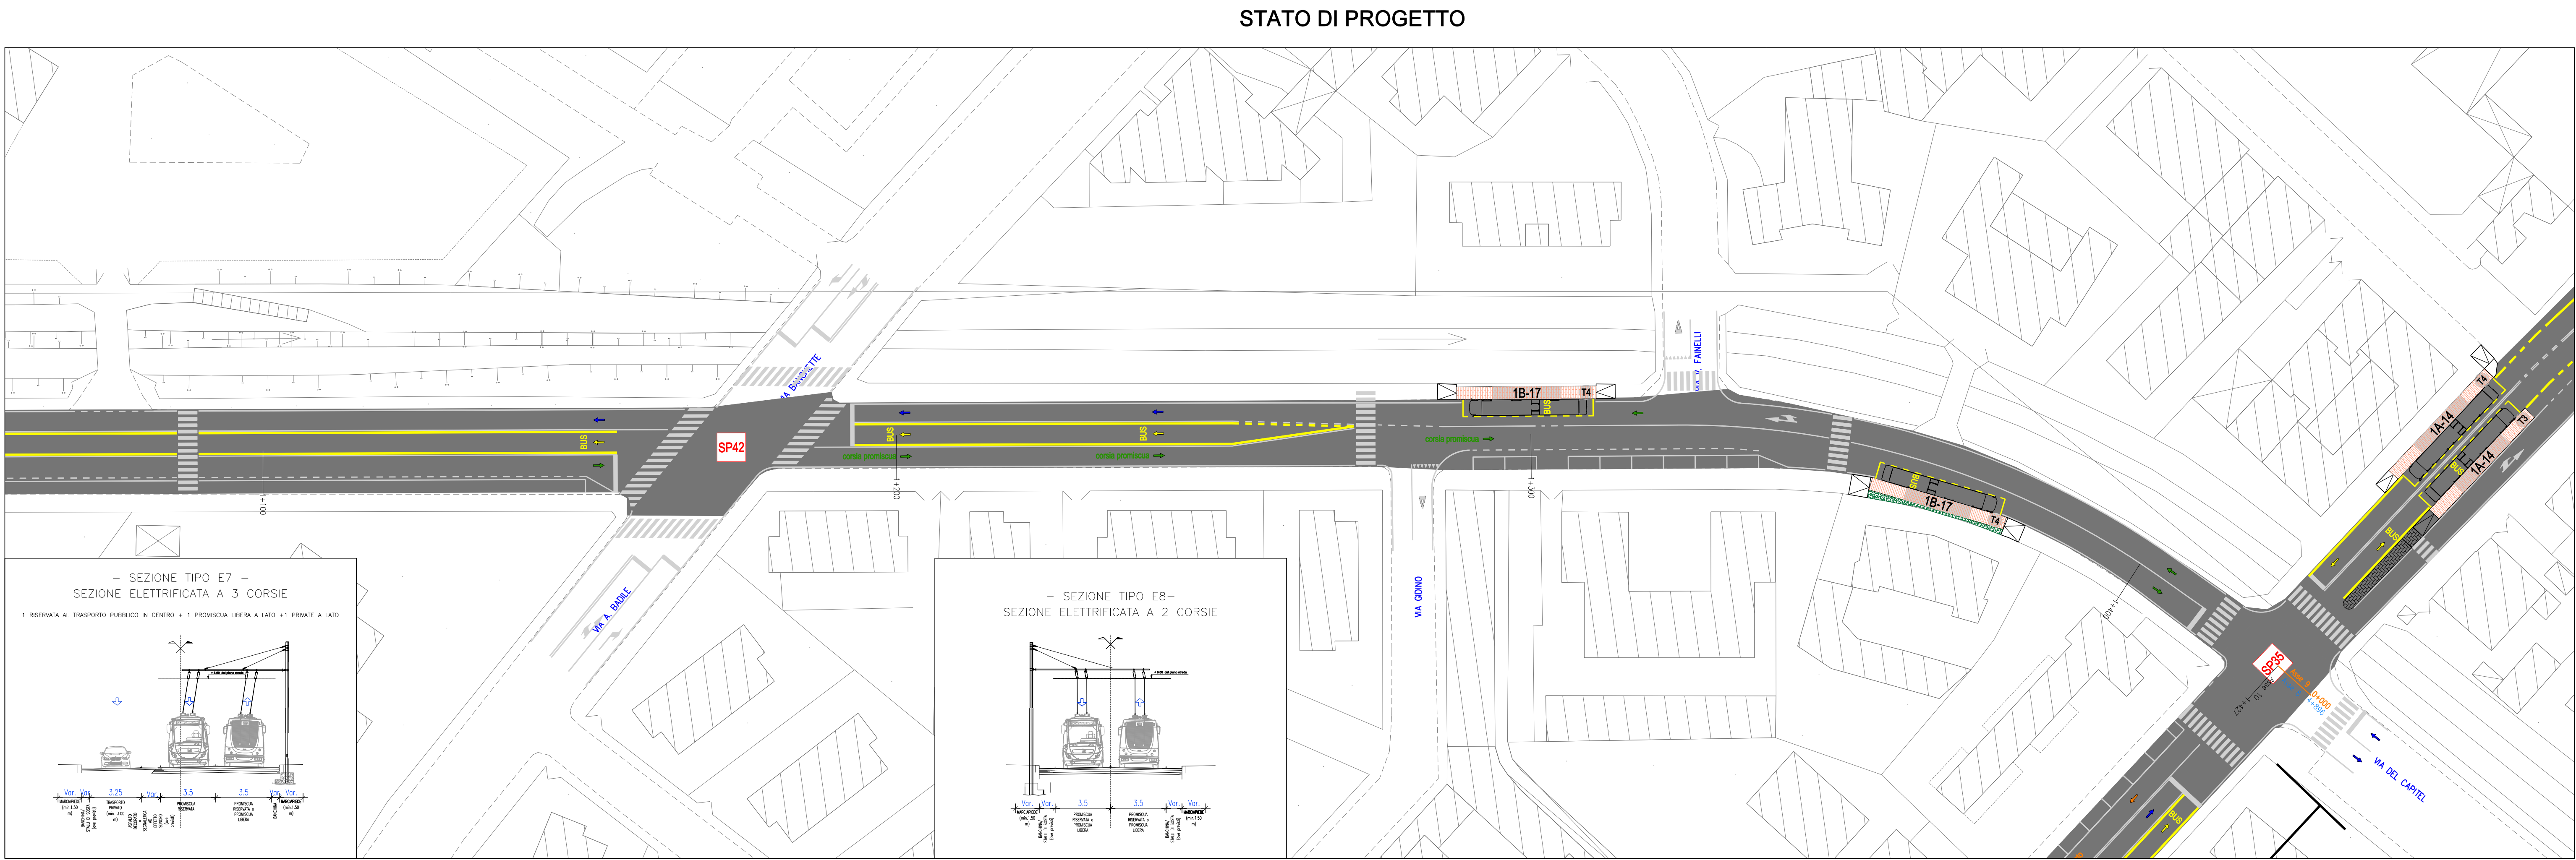
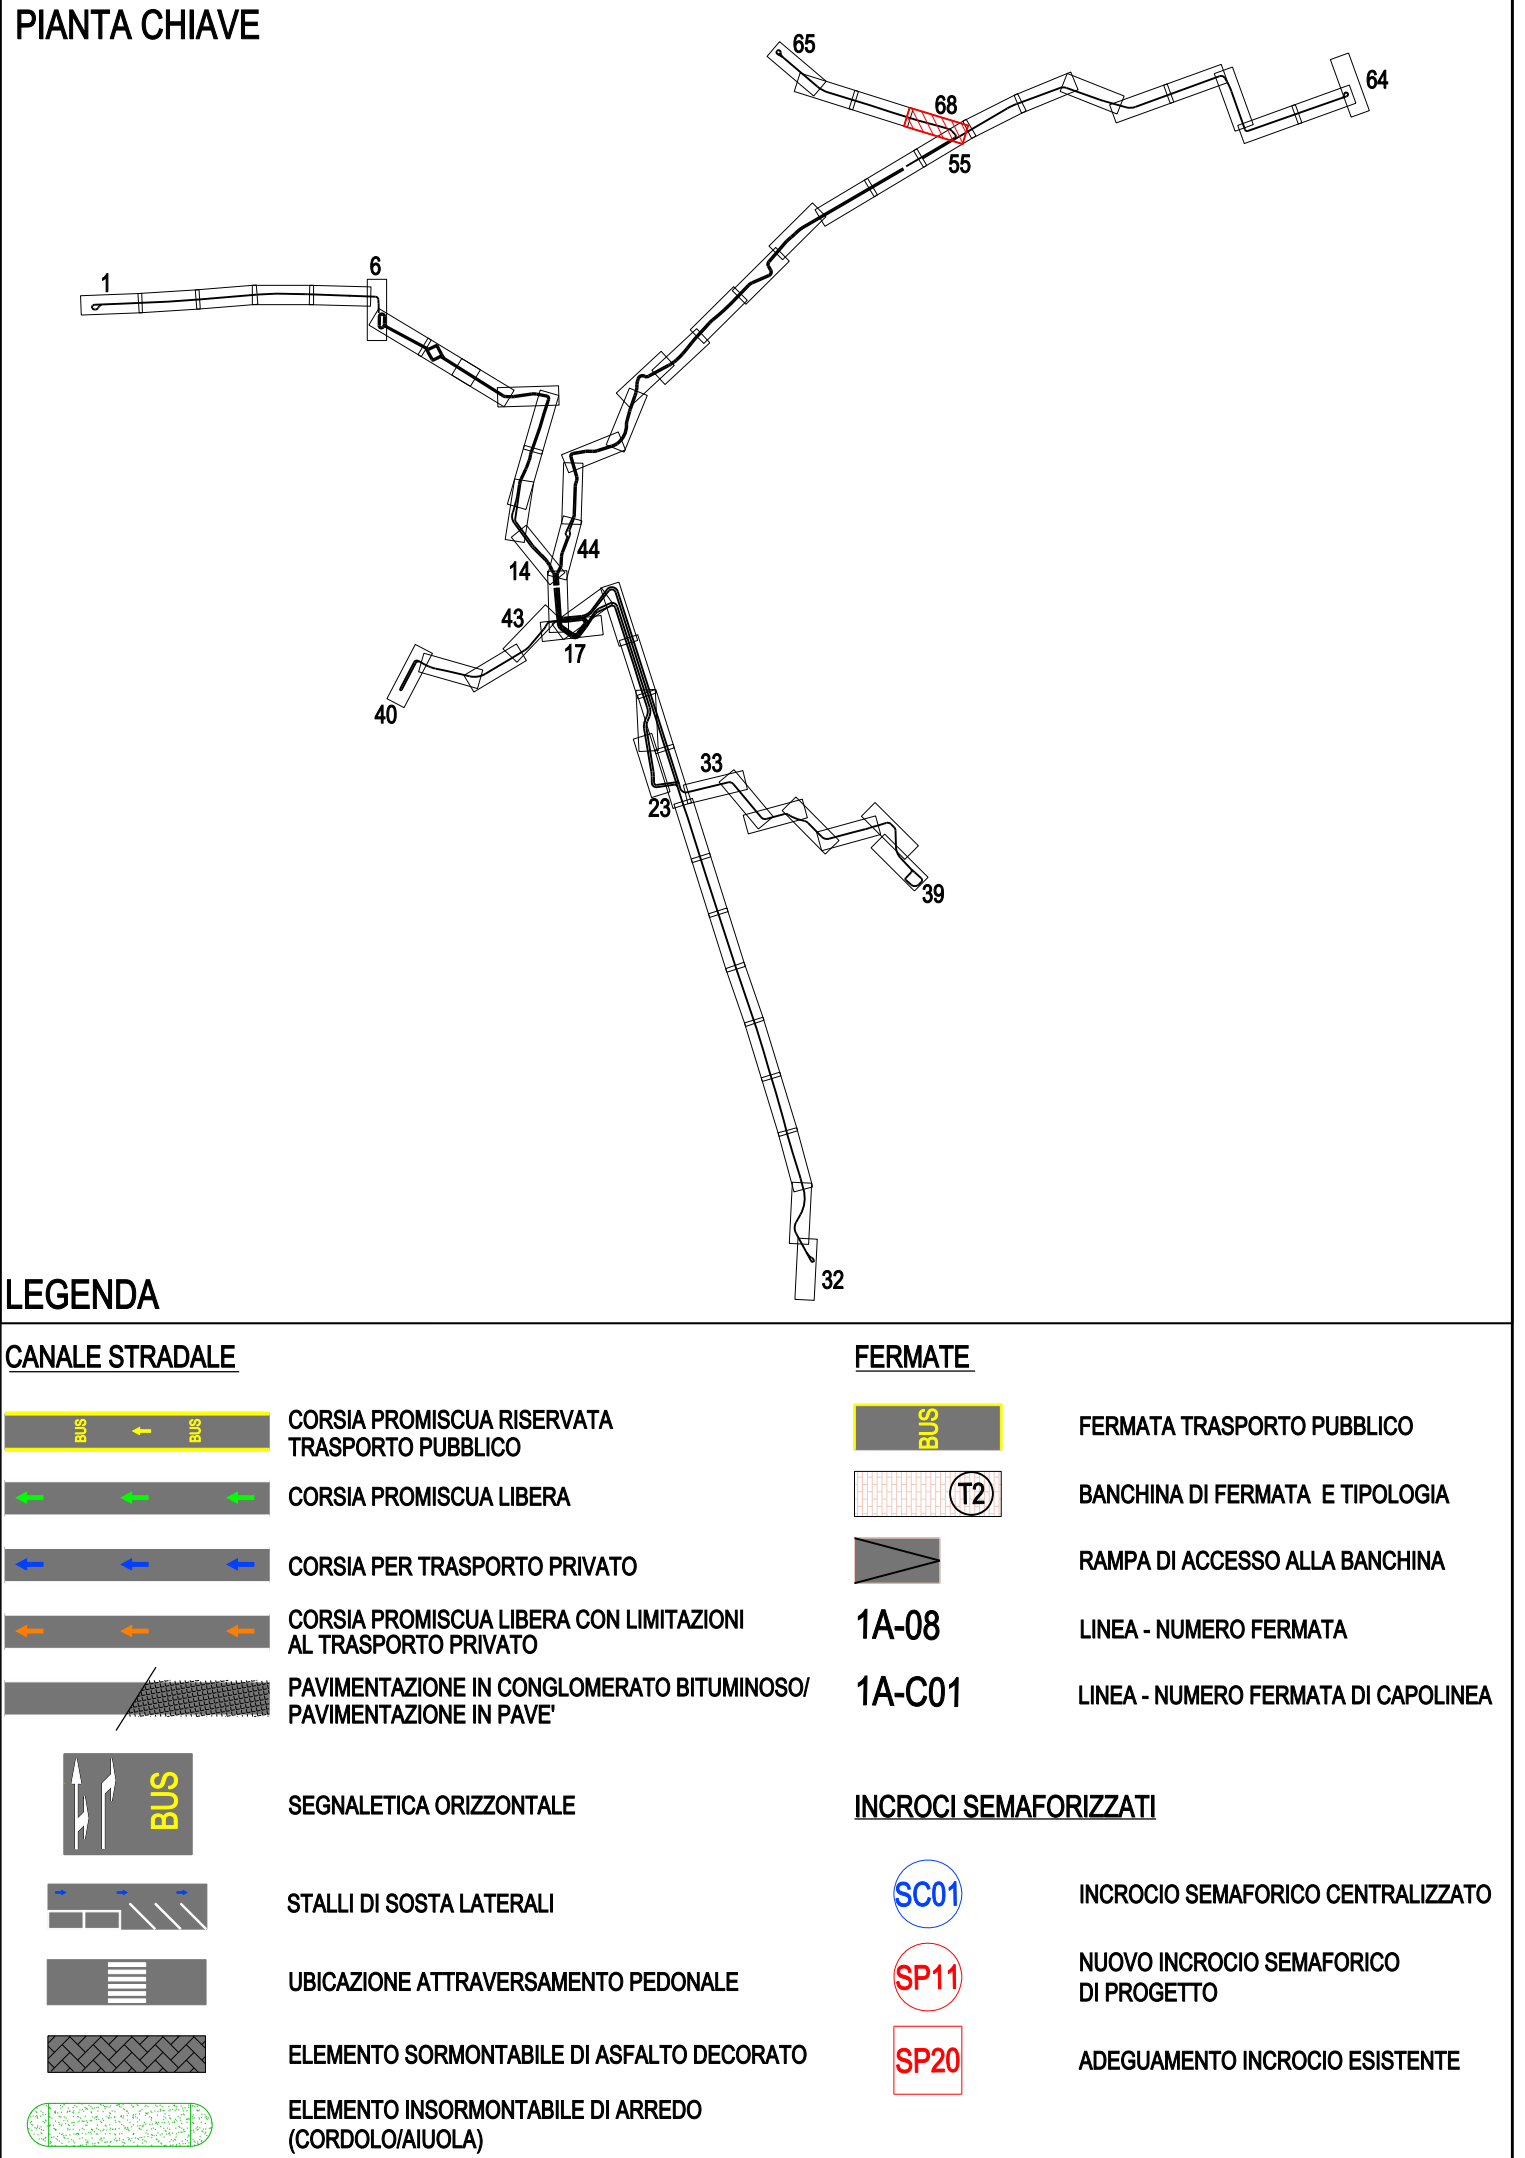


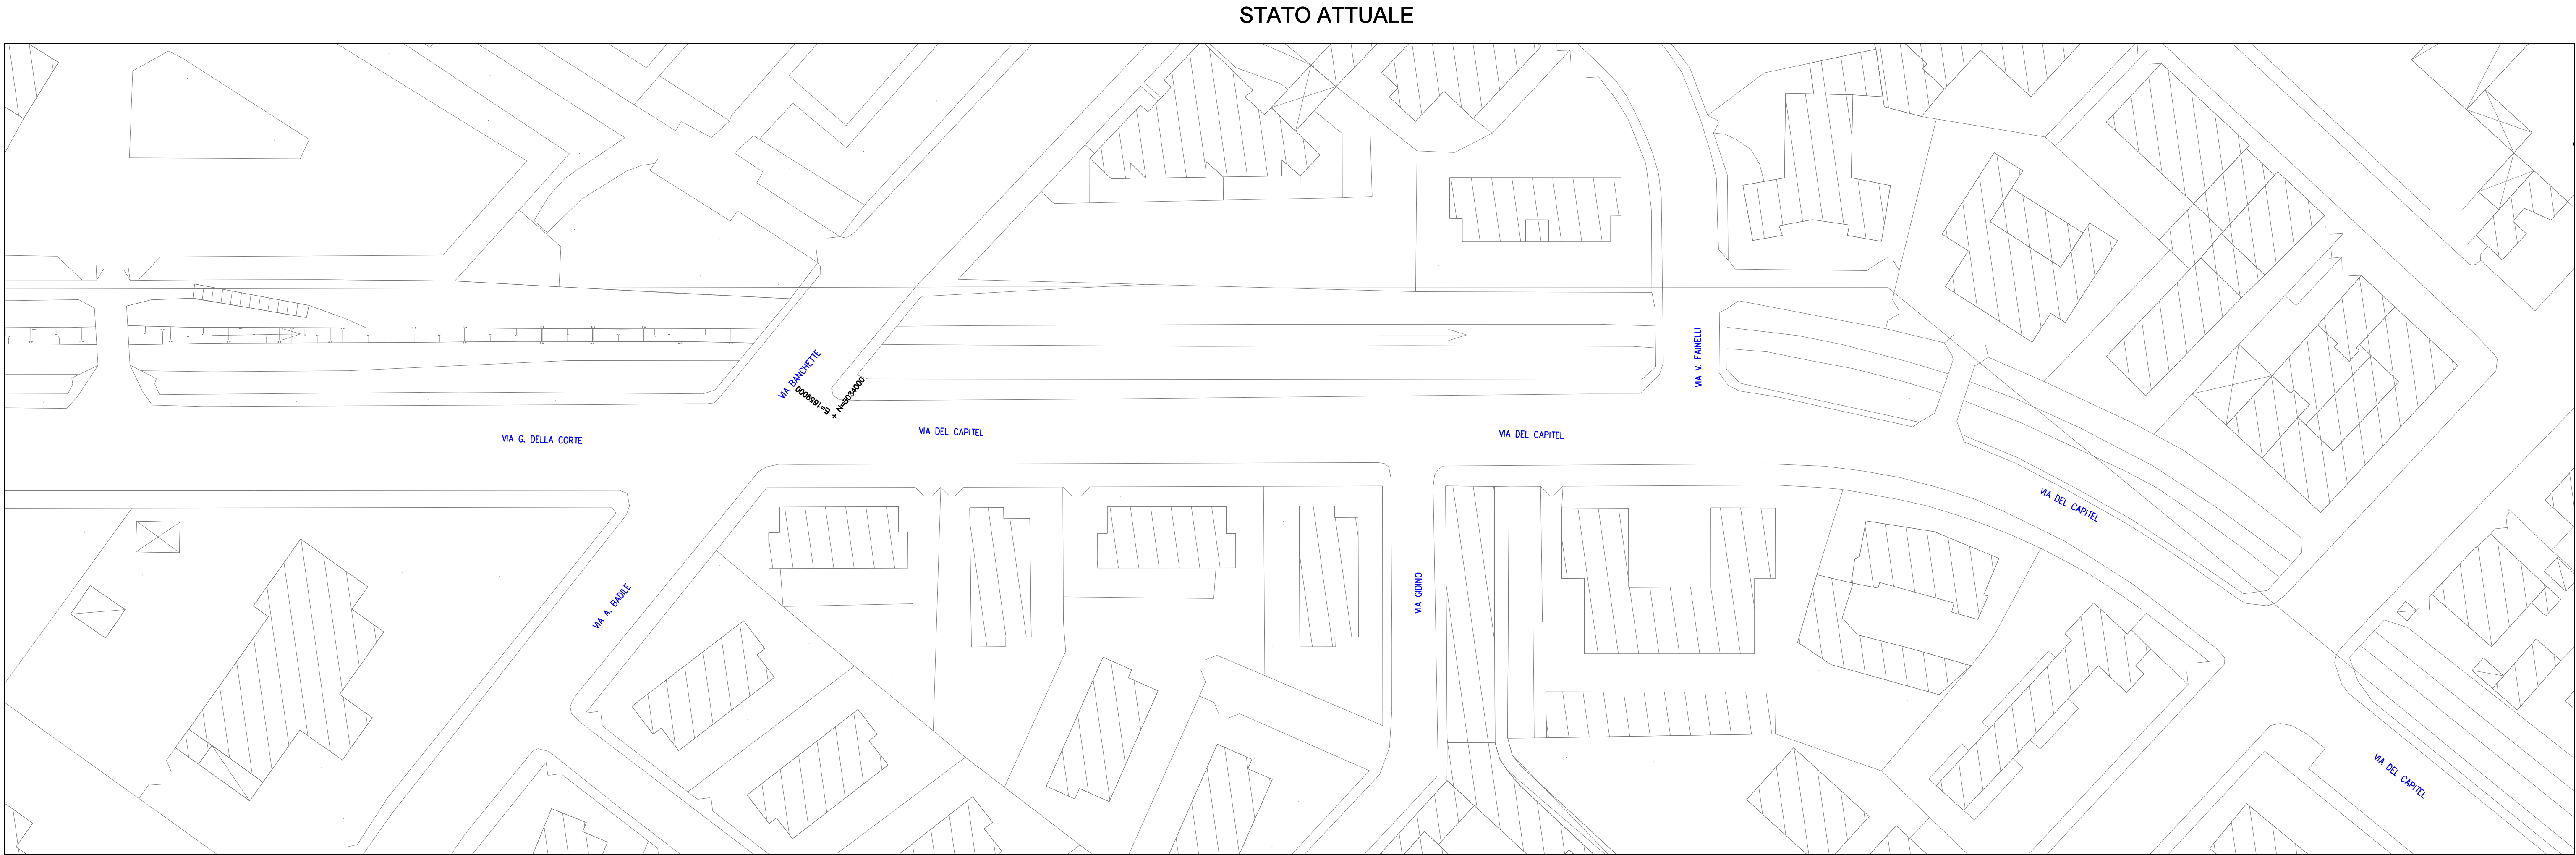

COMUNE DI VERONA
AZIENDA MOBILITA' TRASPORTI S.P.A.

SISTEMA DI TRASPORTO PUBBLICO DI TIPO FILOVIARIO

GARA D'APPALTO PER LA PROGETTAZIONE ESECUTIVA,
L'ESECUZIONE DEI LAVORI E LA FORNITURA DEI VEICOLI

OFFERTA TECNICA
B2 - PROGETTO DEFINITIVO

PROGETTO :

OPERE STRADALI
PROGETTO DEL CANALE STRADALE
Stato di fatto e di Progetto
Rondo della corte - Via Mondadori (Linea 18) - Planimetria Tav. 68/68

CONCORRENTE
ATE:

SCALA
RIF. N° PD 80103 PLB8A.dwg
ALLEGATO N° PD 80103 PLB8A

PROGETTAZIONE
COSTITUENDO R.I.P.:

SOVECO **CONSORZIO COOPERATIVE COSTRUZIONI** **MAZZI**
COSTRUZIONI SPA E.C.C. Impresa Generale Costruzioni S.p.A.

APTS **ALPIQ** **Balfour Beatty**
Advanced Public Transport Systems S.p.A. Alpiq Infrastruttura Verona S.p.A. Rail

GRPA
DIRETTORE TECNICO

Dott. Arch. Valentina Buttarini

REV.	DATA	DESCRIZIONE	ELABORAZIONE	REDAZIONE	VERIFICA	APPROVATO
A	02/2020	Emissione	Tecnicista	Concettista	EPiccoli	Renna

Il presente documento non potrà essere copiato, riprodotto o altrimenti pubblicato, in tutto o in parte, senza il consenso scritto. Ogni utilizzo non autorizzato sarà perseguito a norma di legge.
This document may not be copied, reproduced or published, either in part or entirely, without the written permission. Unauthorized use will be prosecuted by law.