

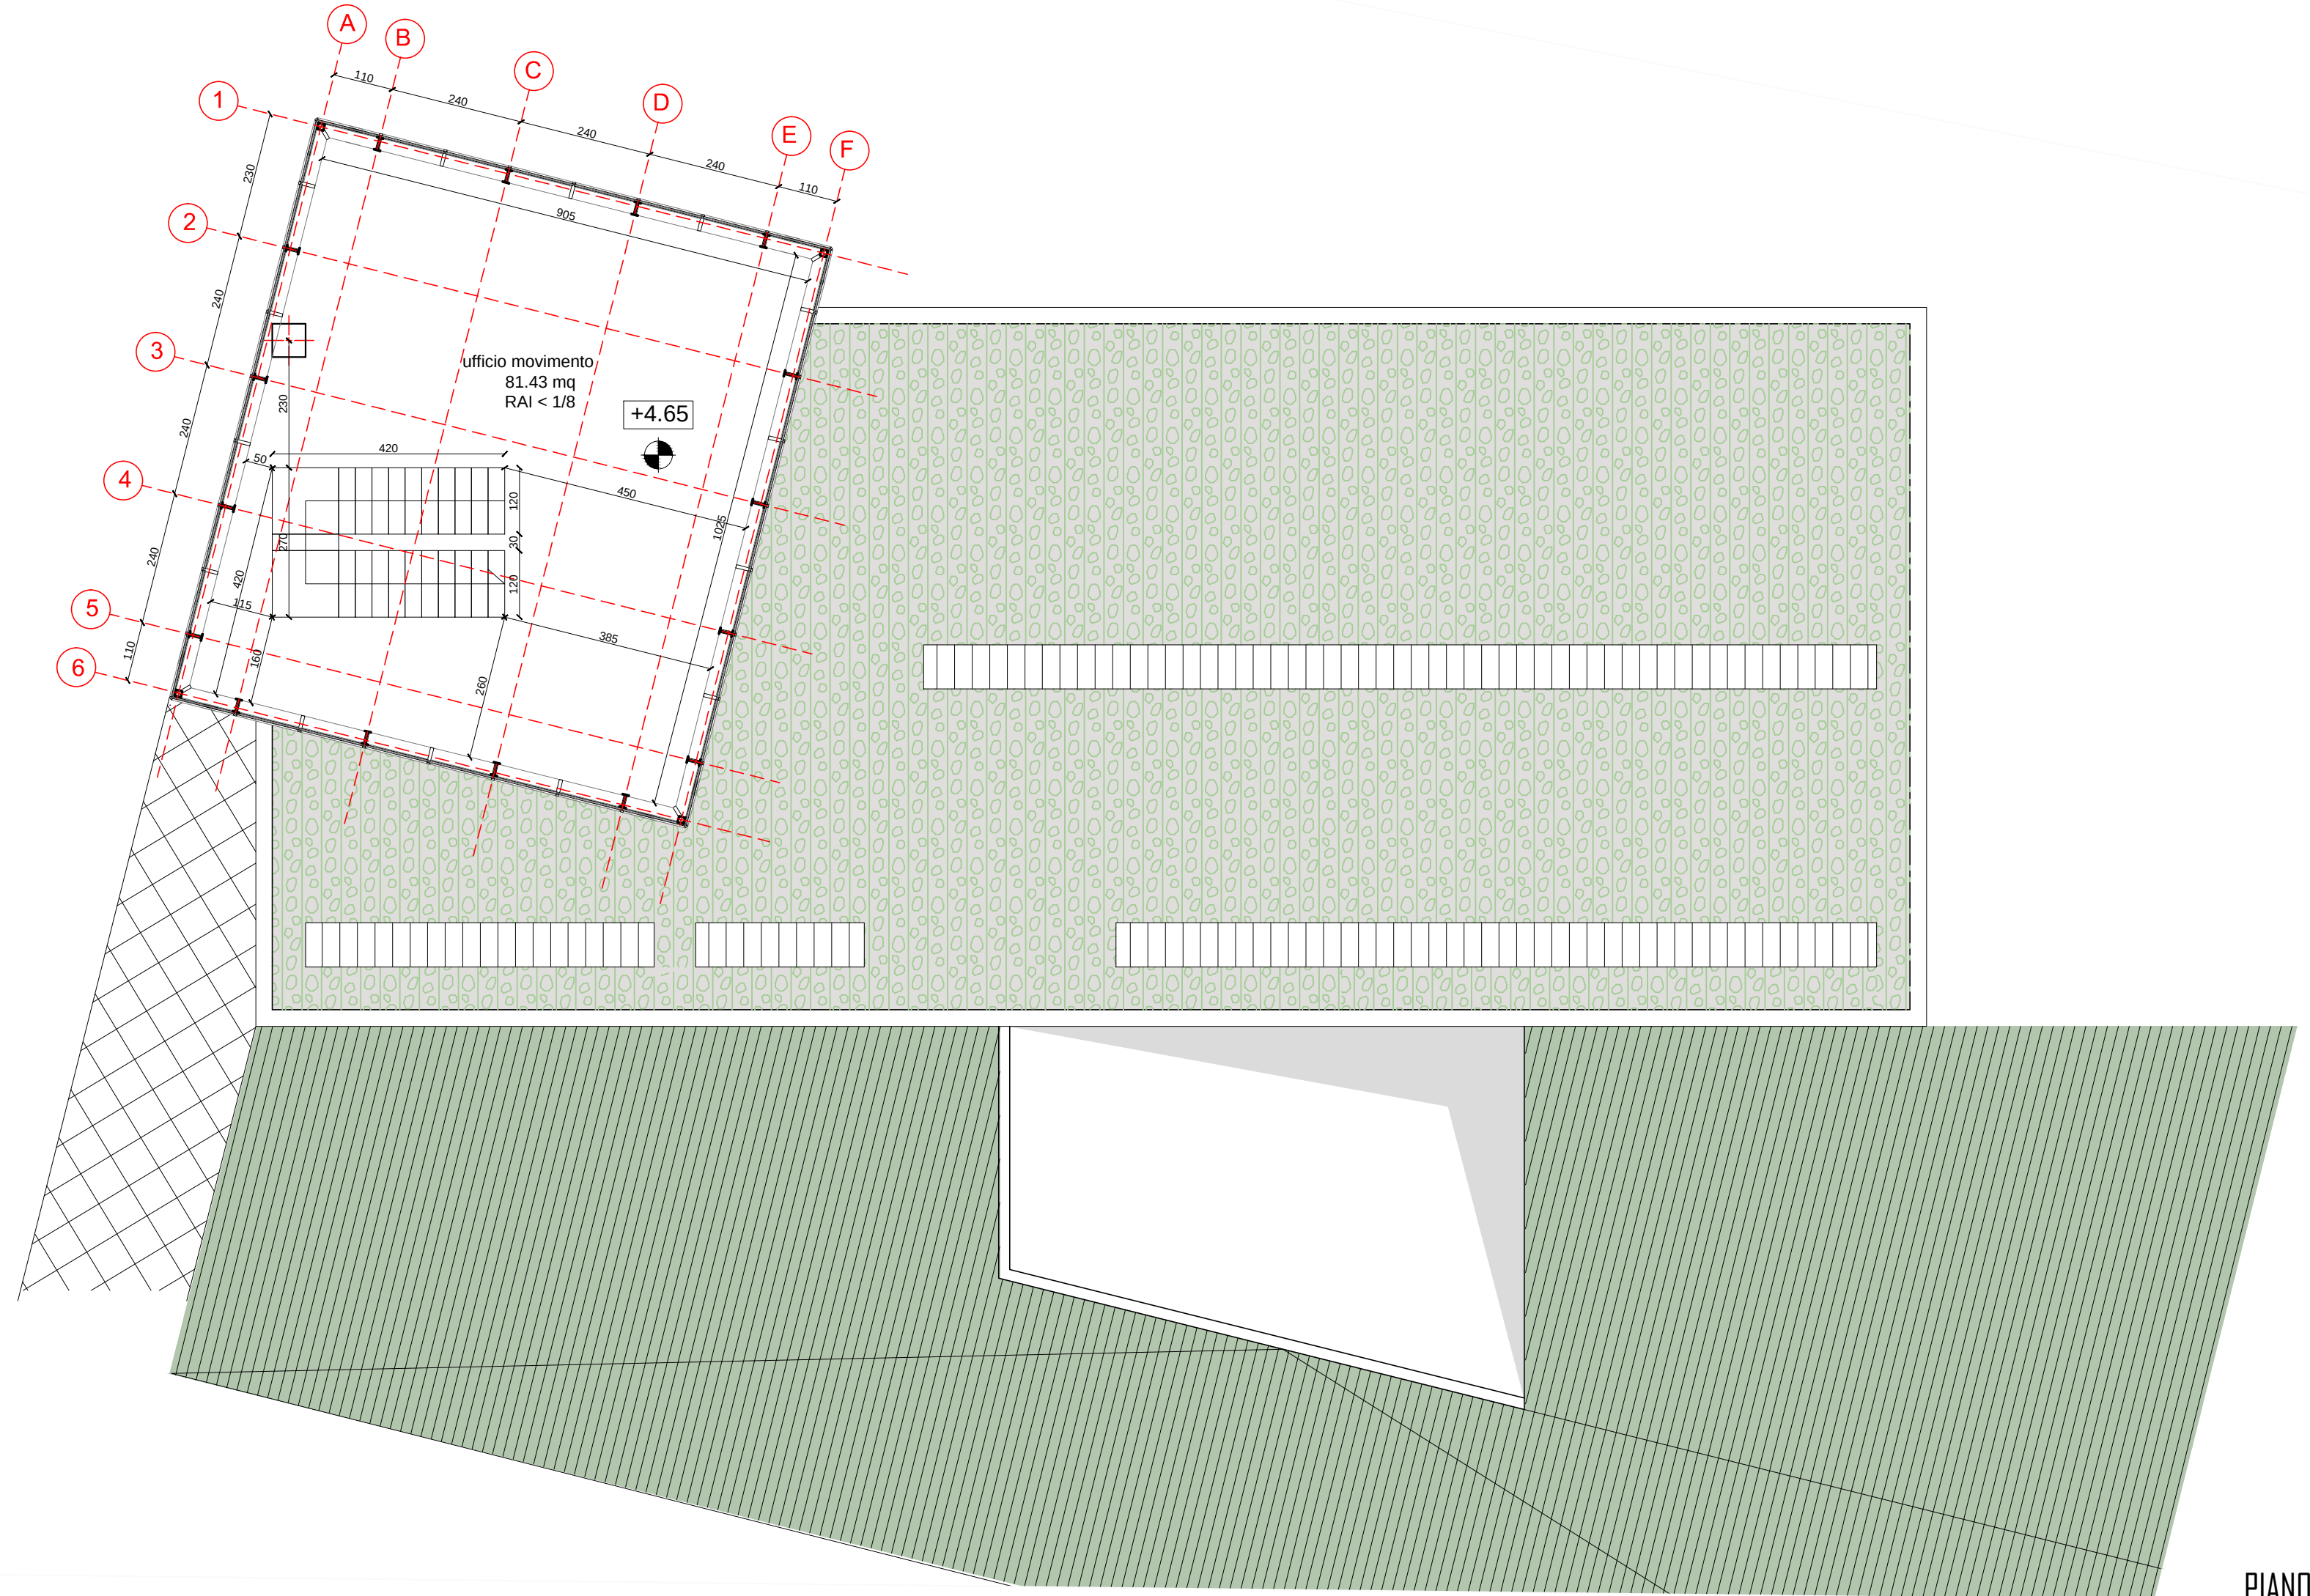


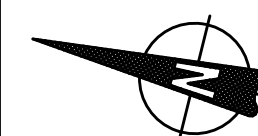

PIANO PRIMO

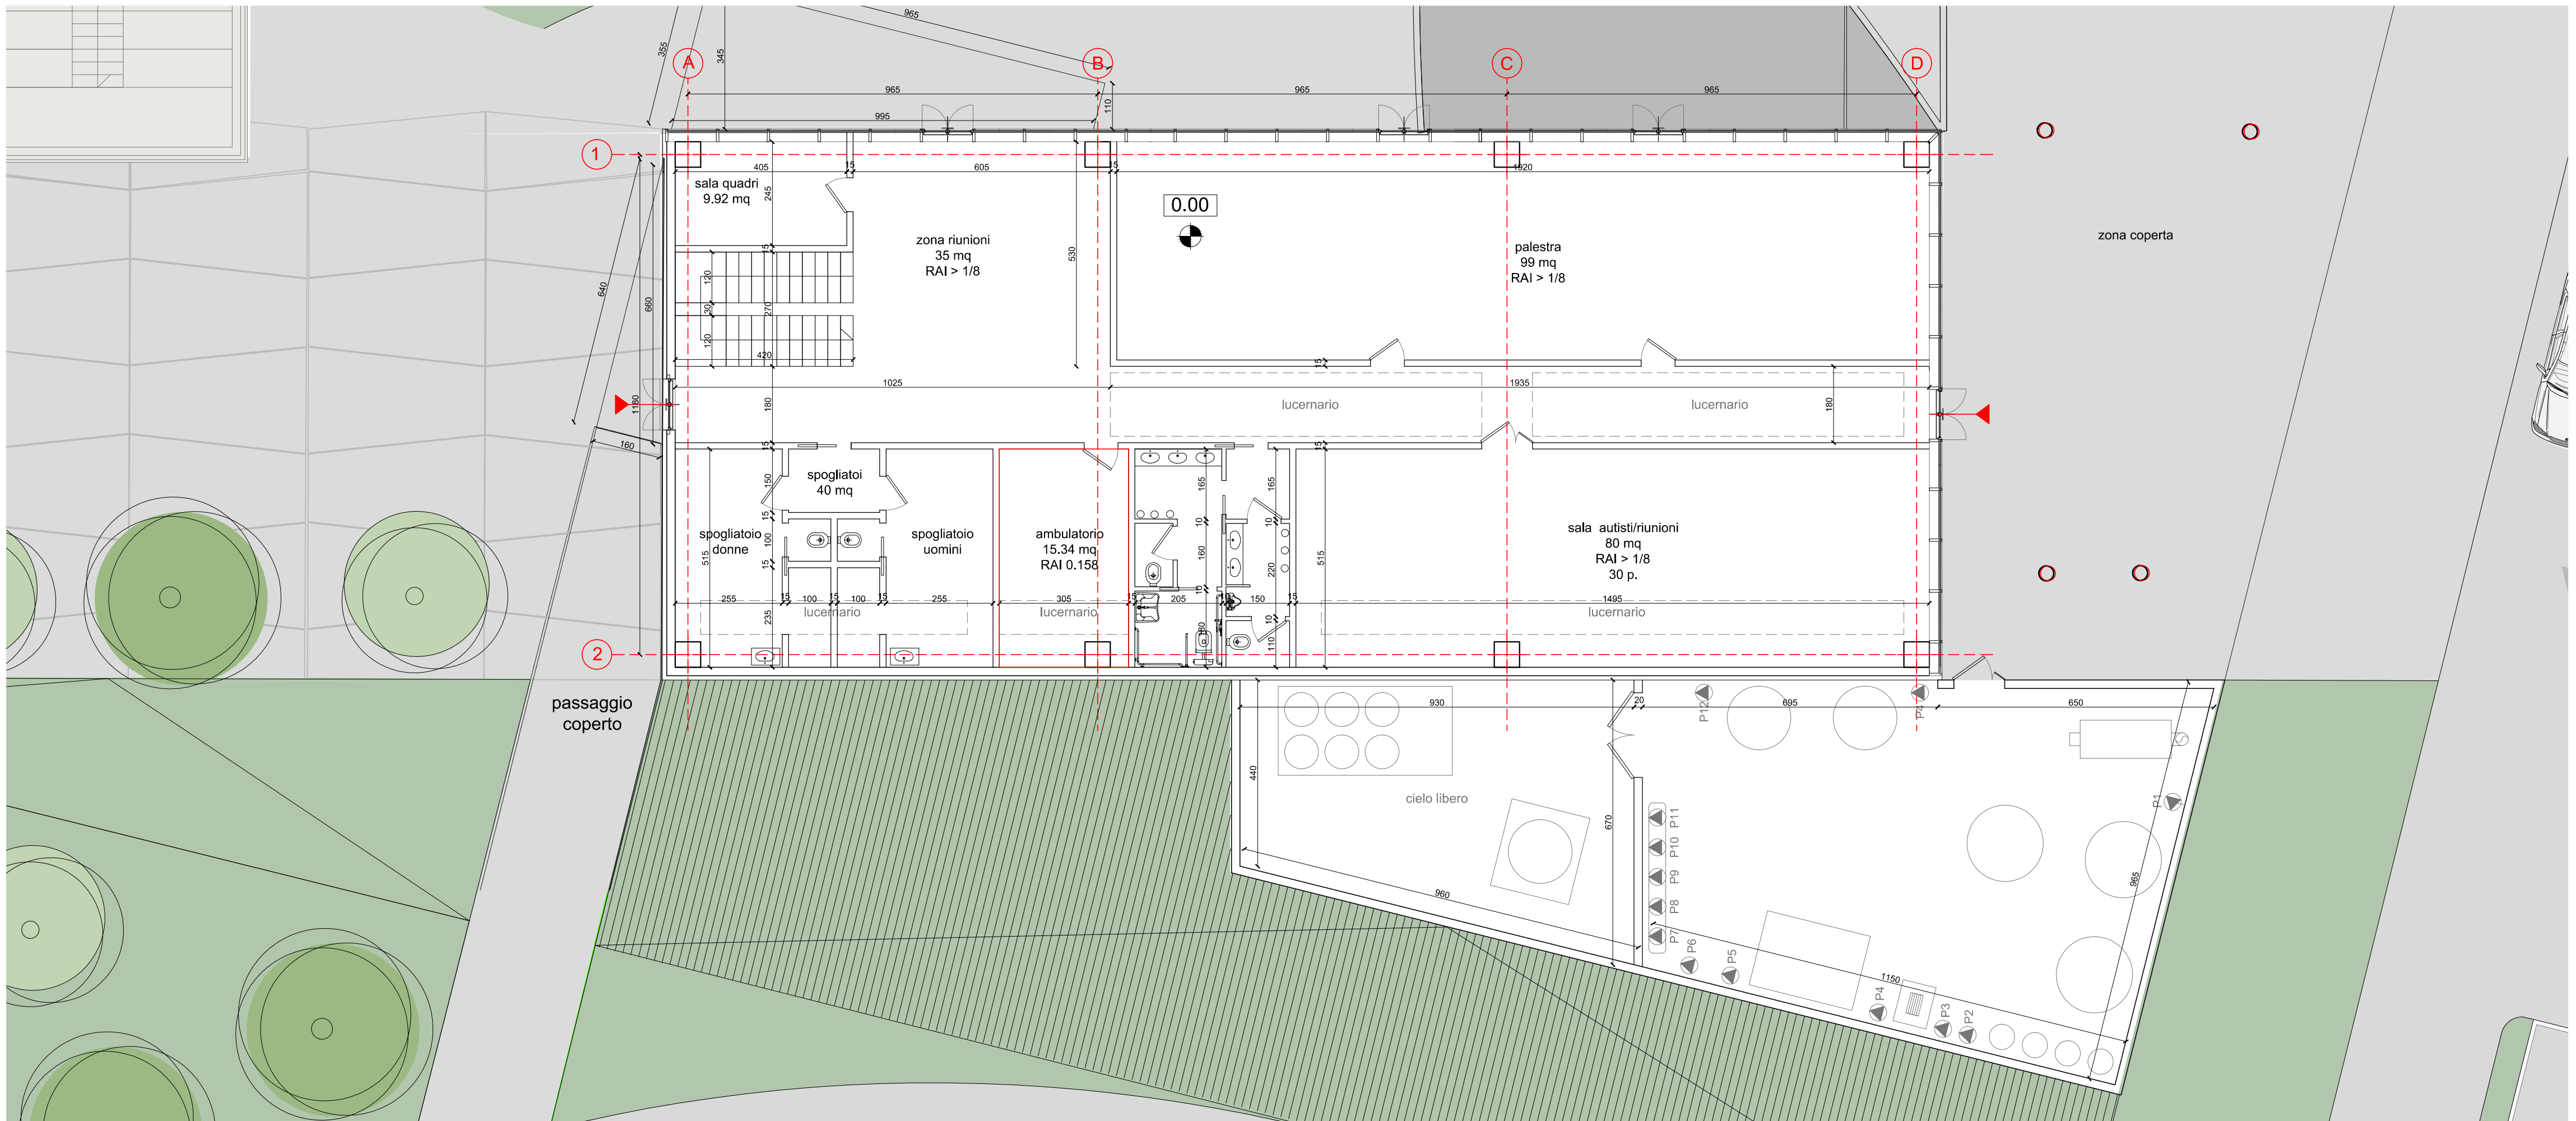


PIANO TERRA

COMUNE DI VERONA
AZIENDA MOBILITA' TRASPORTI S.P.A.

SISTEMA DI TRASPORTO PUBBLICO DI TIPO FILOVIARIO

GARA D'APPALTO PER LA PROGETTAZIONE ESECUTIVA,
L'ESECUZIONE DEI LAVORI E LA FORNITURA DEI VEICOLI

OFFERTA TECNICA
B2 - PROGETTO DEFINITIVO

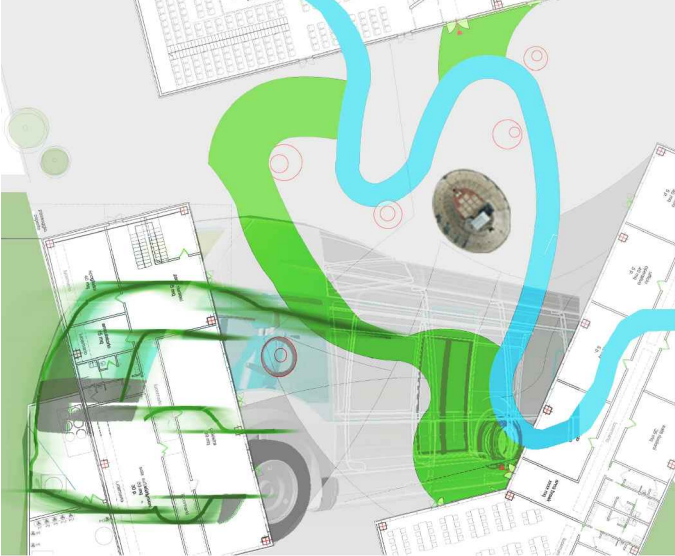

PROGETTO :
DEPOSITO
PROGETTO ARCHITETTONICO
Complesso direzionale
Pianta di dettaglio: blocco B - Tav. 3 di 4

SCALA 1:100
RIF. N° PD0102PA06A.dwg
ALLEGATO N° PD 0102 PA06A

CONCURRENTE
ATI:

SOVECO COSTRUZIONI SPA
APT **88**
Società cooperativa
MANUTENZIONE CURSUSP
Alpiq InTec Verona S.p.A.

CONSORZIO COOPERATIVE COSTRUZIONI CCC
Società cooperativa
MANUTENZIONE CURSUSP
ALPIQ
Alpiq InTec Verona S.p.A.

MAZZI Impresa Generale Costruzioni S.p.A.
Balfour Beatty Rail

PROGETTAZIONE:
CONSTITUENDO R.I.P.:
TECNIPAL
MANUTENZIONE CURSUSP
DIRETTORE TECNICO
Dott. Ing. Massimo Raccosta
IGRA
DIRETTORE TECNICO
Dott. Arch. Valentino Buttenini

REV.	DATA	DESCRIZIONE	ELABORAZIONE	REDATTO	VISTO	APPROVATO
1	04/2010	Emissione	RSV	ABRACCHETTI	DIACCHI	ABRACCHETTI

Il presente documento non potrà essere copiato, riprodotto o altrimenti pubblicato, in tutto o in parte, senza il consenso scritto. Ogni utilizzo non autorizzato sarà perseguito a norma di legge.
This document may not be copied, reproduced or published, either in part or entirely, without the written permission. Unauthorized use will be prosecuted by law.