


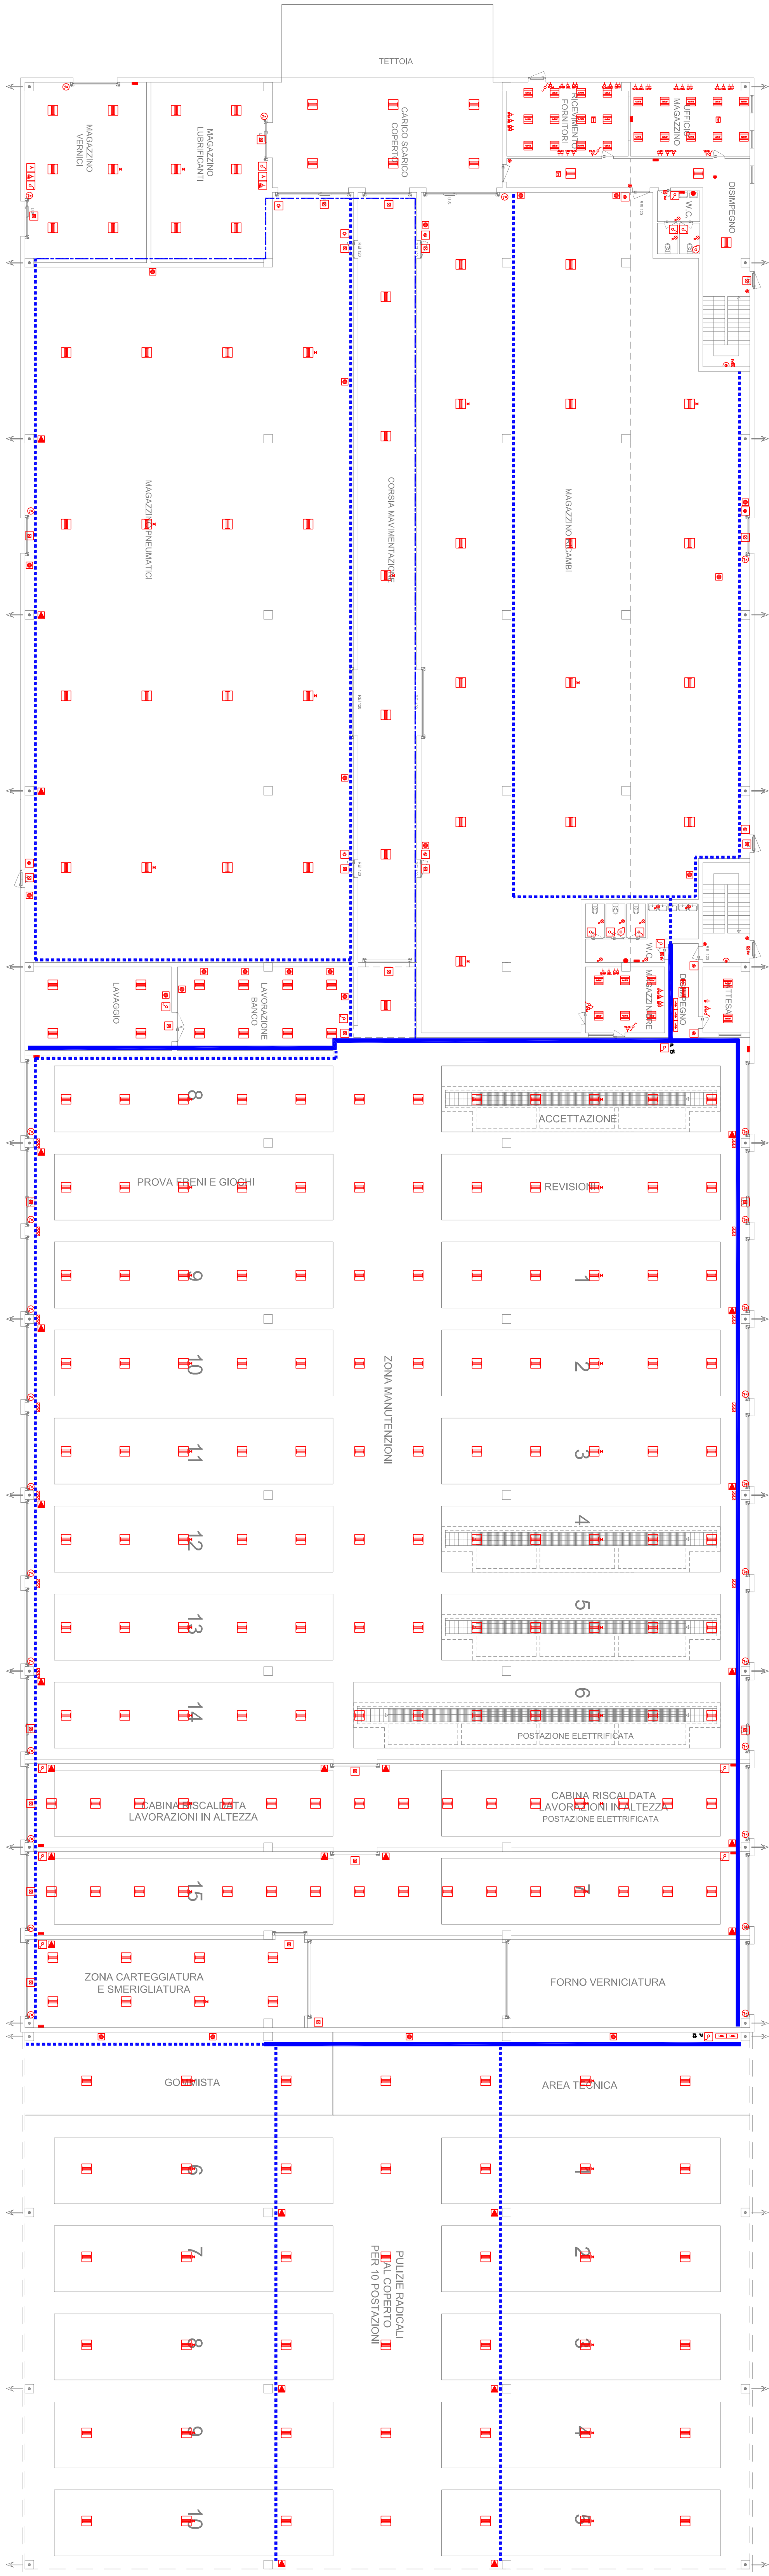


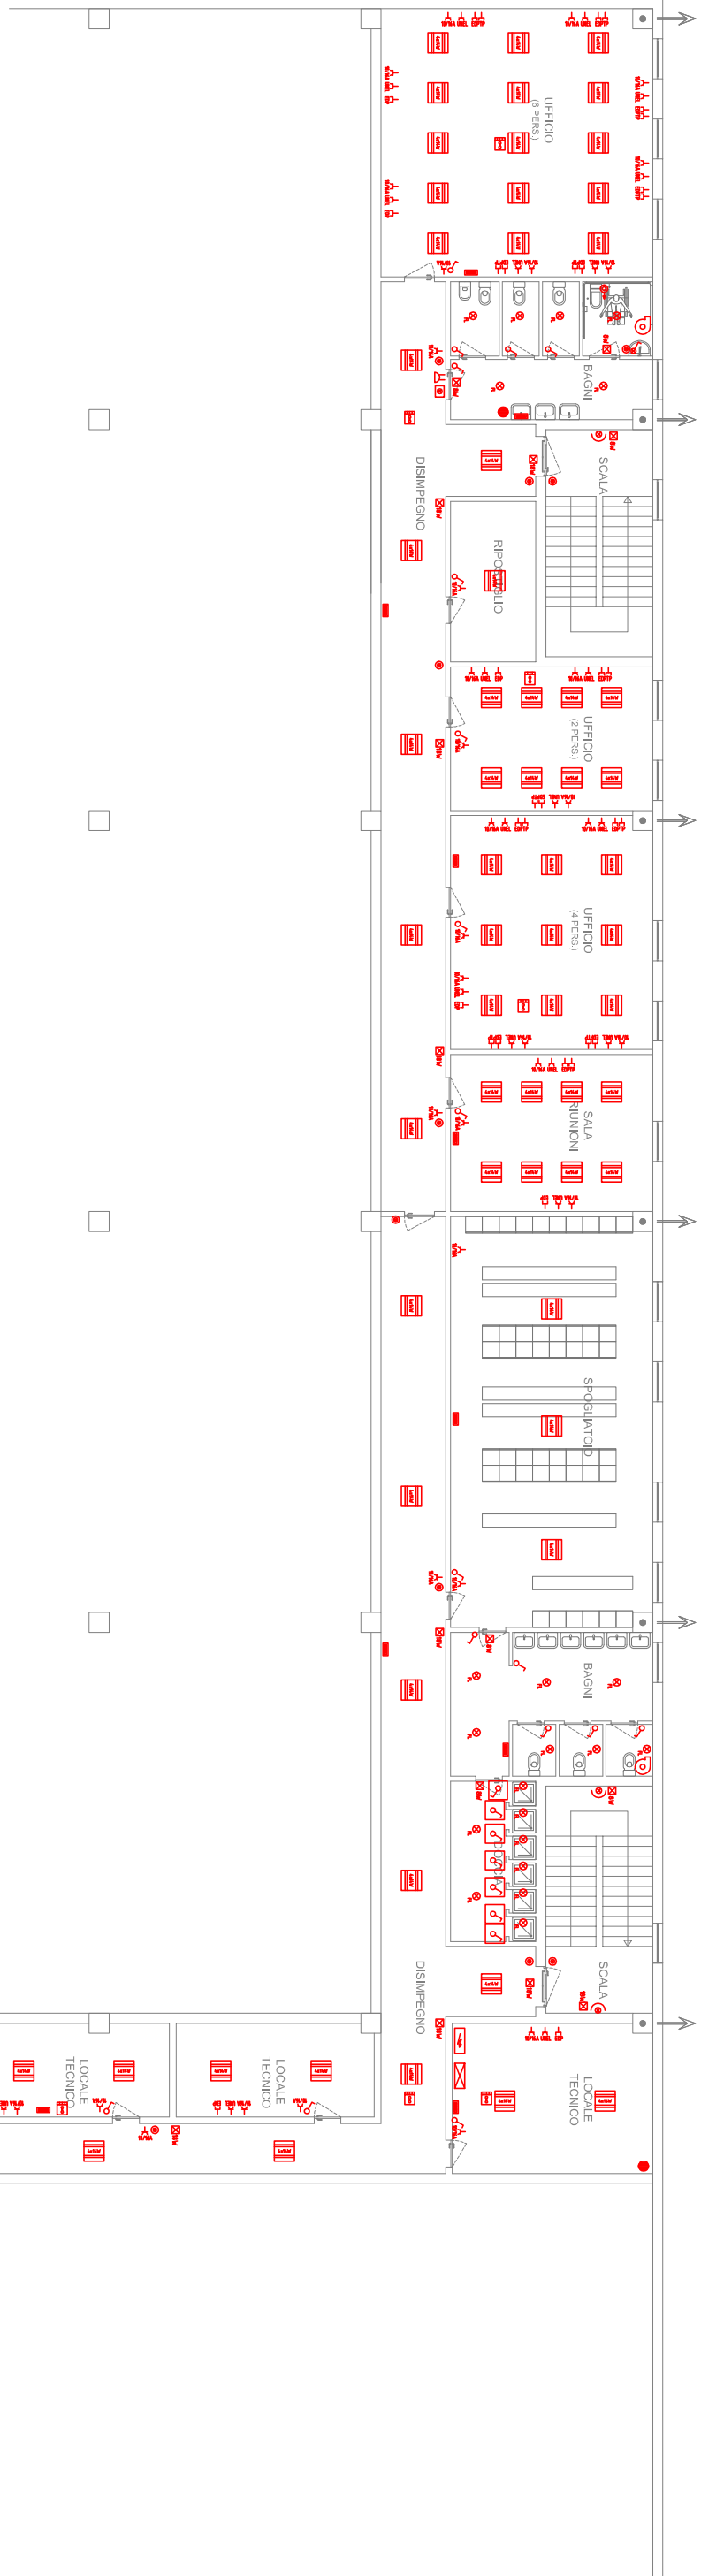

PIANO TERRA

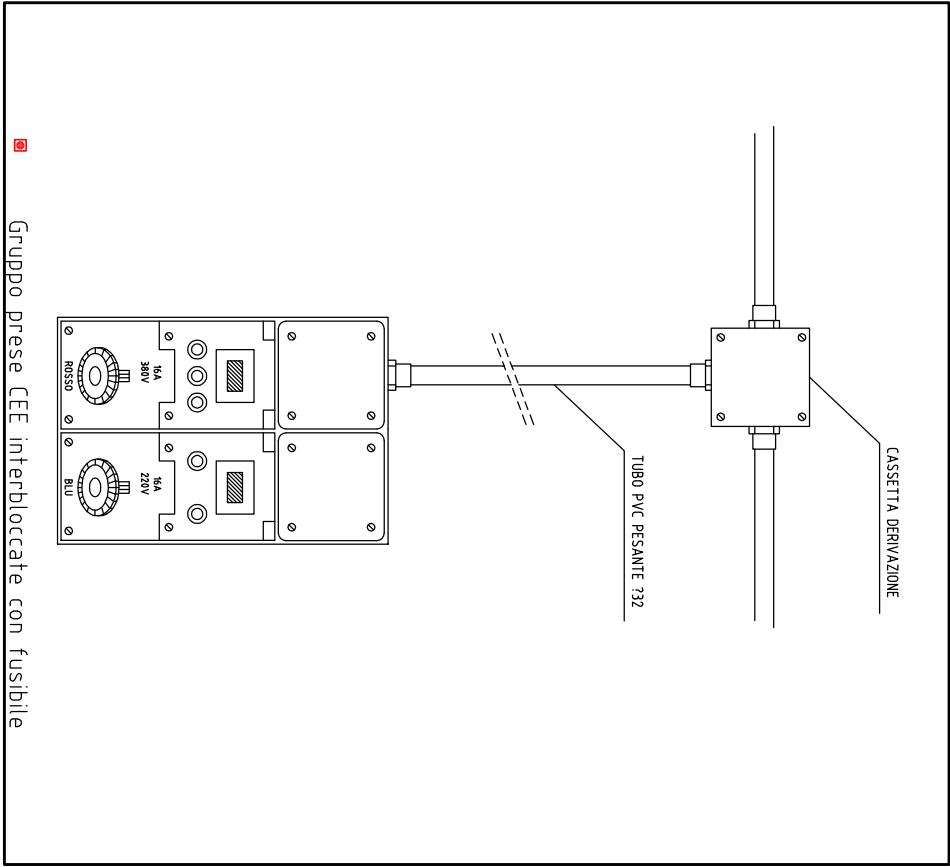


SOPPALCO

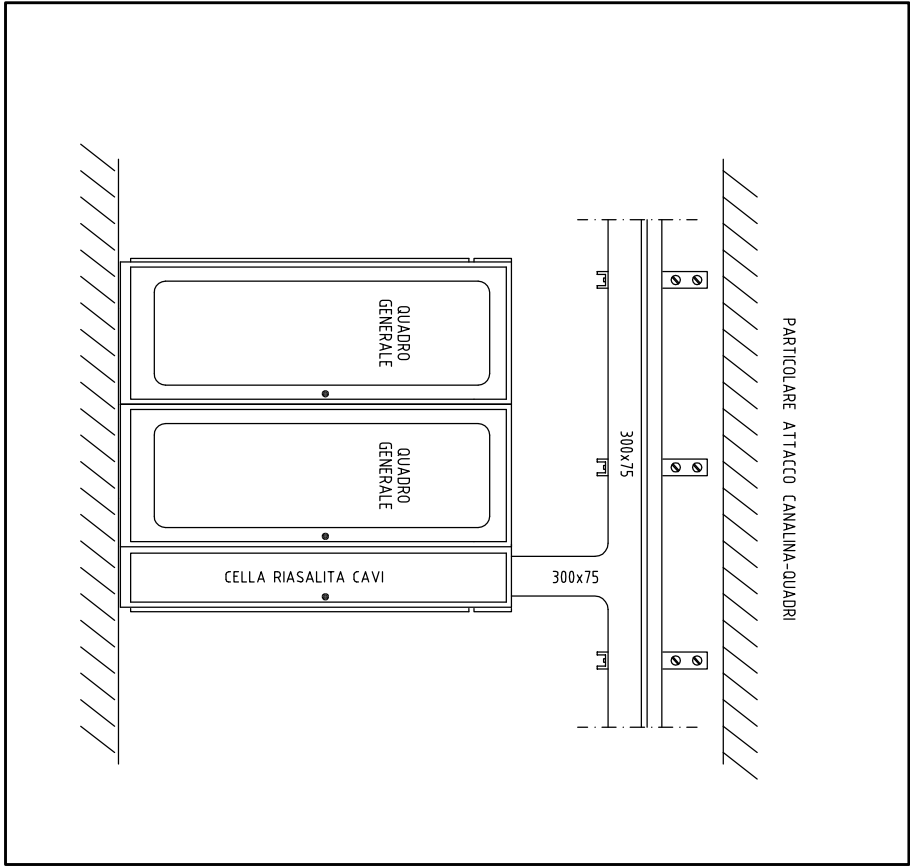

LEGENDA SIMBOLI
▲ Bivacca 10/16A, 2p+PE
▼ Presa per telefono
□ Presa singola per telecomunicazioni
⬮ Interruttore unipolare stagno
⬭ Interruttore unipolare stagno con lampada spia
⬮ Pulsante con comando a chiave reset allarme bagno
⬭ Pulsante stagno
⬮ Pulsante luminoso
⬭ Pulsante a tirante
⬮ Complesso autonomo di illuminazione di sicurezza stagno 24W
⬭ Scatola acqua (Bater)
⬮ Scatola acqua (Bater)
⬭ Apparecchio stagno a luci fluorescenti 4x55W
⬮ Apparecchio stagno a luci fluorescenti 4x55W
⬭ Gruppo prese CEE interbloccate con fusibile
⬮ Gruppo prese CEE interbloccate con fusibile
⬭ Cavo portacavi metallico 30x75 mm
⬮ Cavo portacavi metallico 30x75 mm

COMUNE DI VERONA
AZIENDA MOBILITA' TRASPORTI S.P.A.

SISTEMA DI TRASPORTO PUBBLICO DI TIPO FILOVIARIO
GARA D'APPALTO PER LA PROGETTAZIONE ESECUTIVA,
L'ESECUZIONE DEI LAVORI E LA FORNITURA DEI VEICOLI
OFFERTA TECNICA
B2 - PROGETTO DEFINITIVO

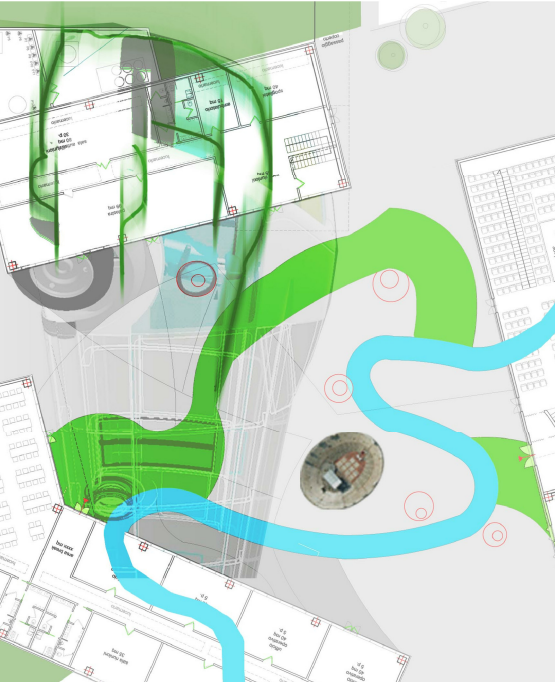

PROGETTO:
DEPOSITO
IMPIANTI TECNICI
IMPIANTI TECNICI
Pianimetrie impianti elettrico e speciali officina

SOVEGO
CONSIGLIO COOPERATIVE COSTRUZIONI
APTS
ALPIRA
ALPIRA
ALPIRA
ALPIRA

MAZZI
INGEGNERIA
INGEGNERIA
INGEGNERIA
INGEGNERIA

Balfour Beatty
Rail

PROGETTARE
CONTRATTO D'OPERA
PROGETTO DEFINITIVO
PROGETTO DEFINITIVO
PROGETTO DEFINITIVO

PROGETTO
PROGETTO DEFINITIVO
PROGETTO DEFINITIVO
PROGETTO DEFINITIVO
PROGETTO DEFINITIVO

The document may not be copied, reproduced or published without the written permission of the author. The document may not be used for any other purpose without the written permission of the author.