PROFILO LONGITUDINALE ASSE 4

LINEE 2A 2B
stazione F.S. - Fiera

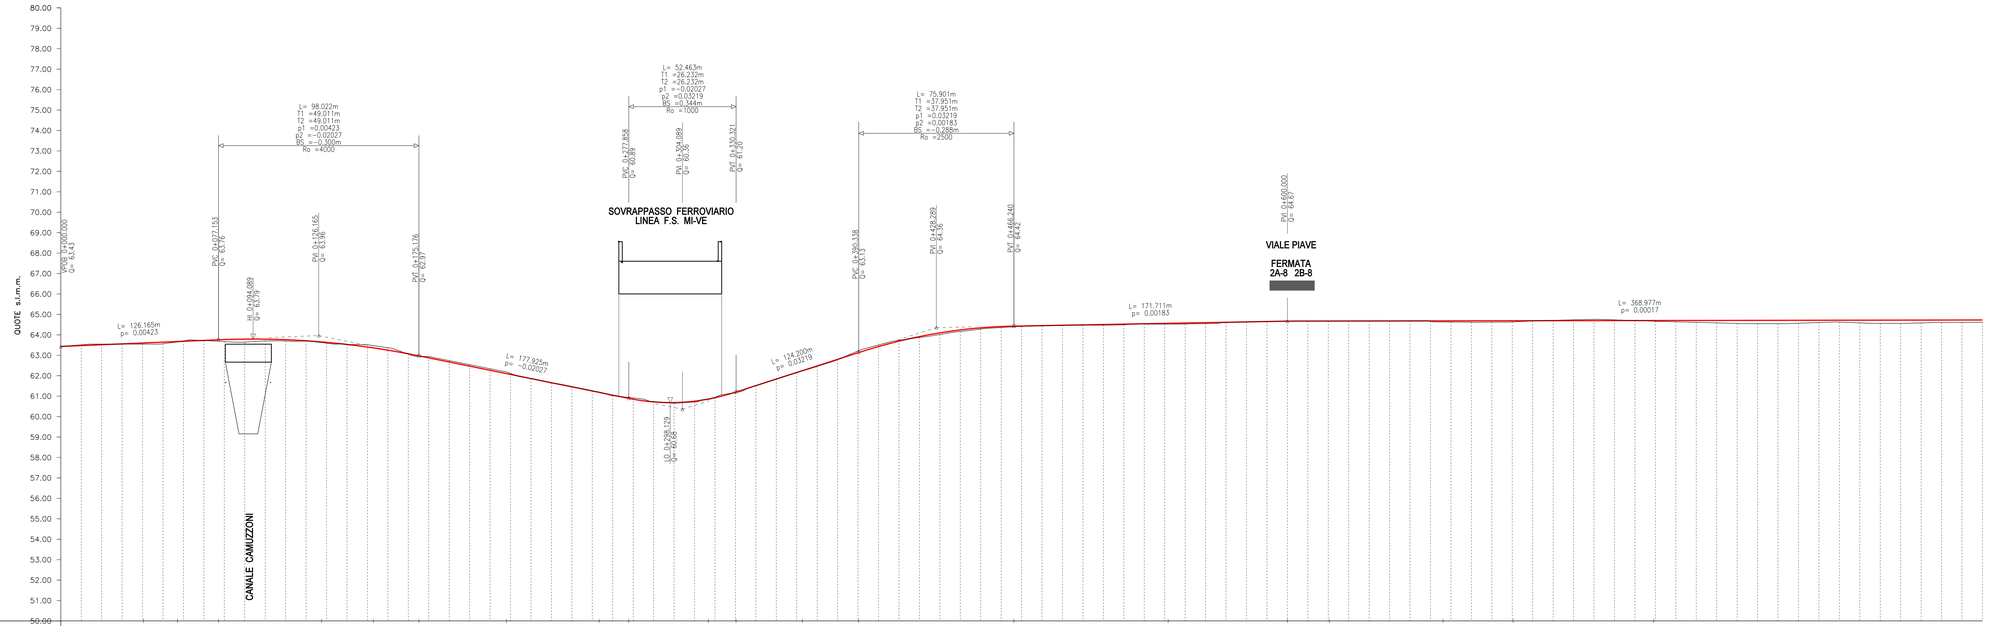

| | | |