



STATO ATTUALE

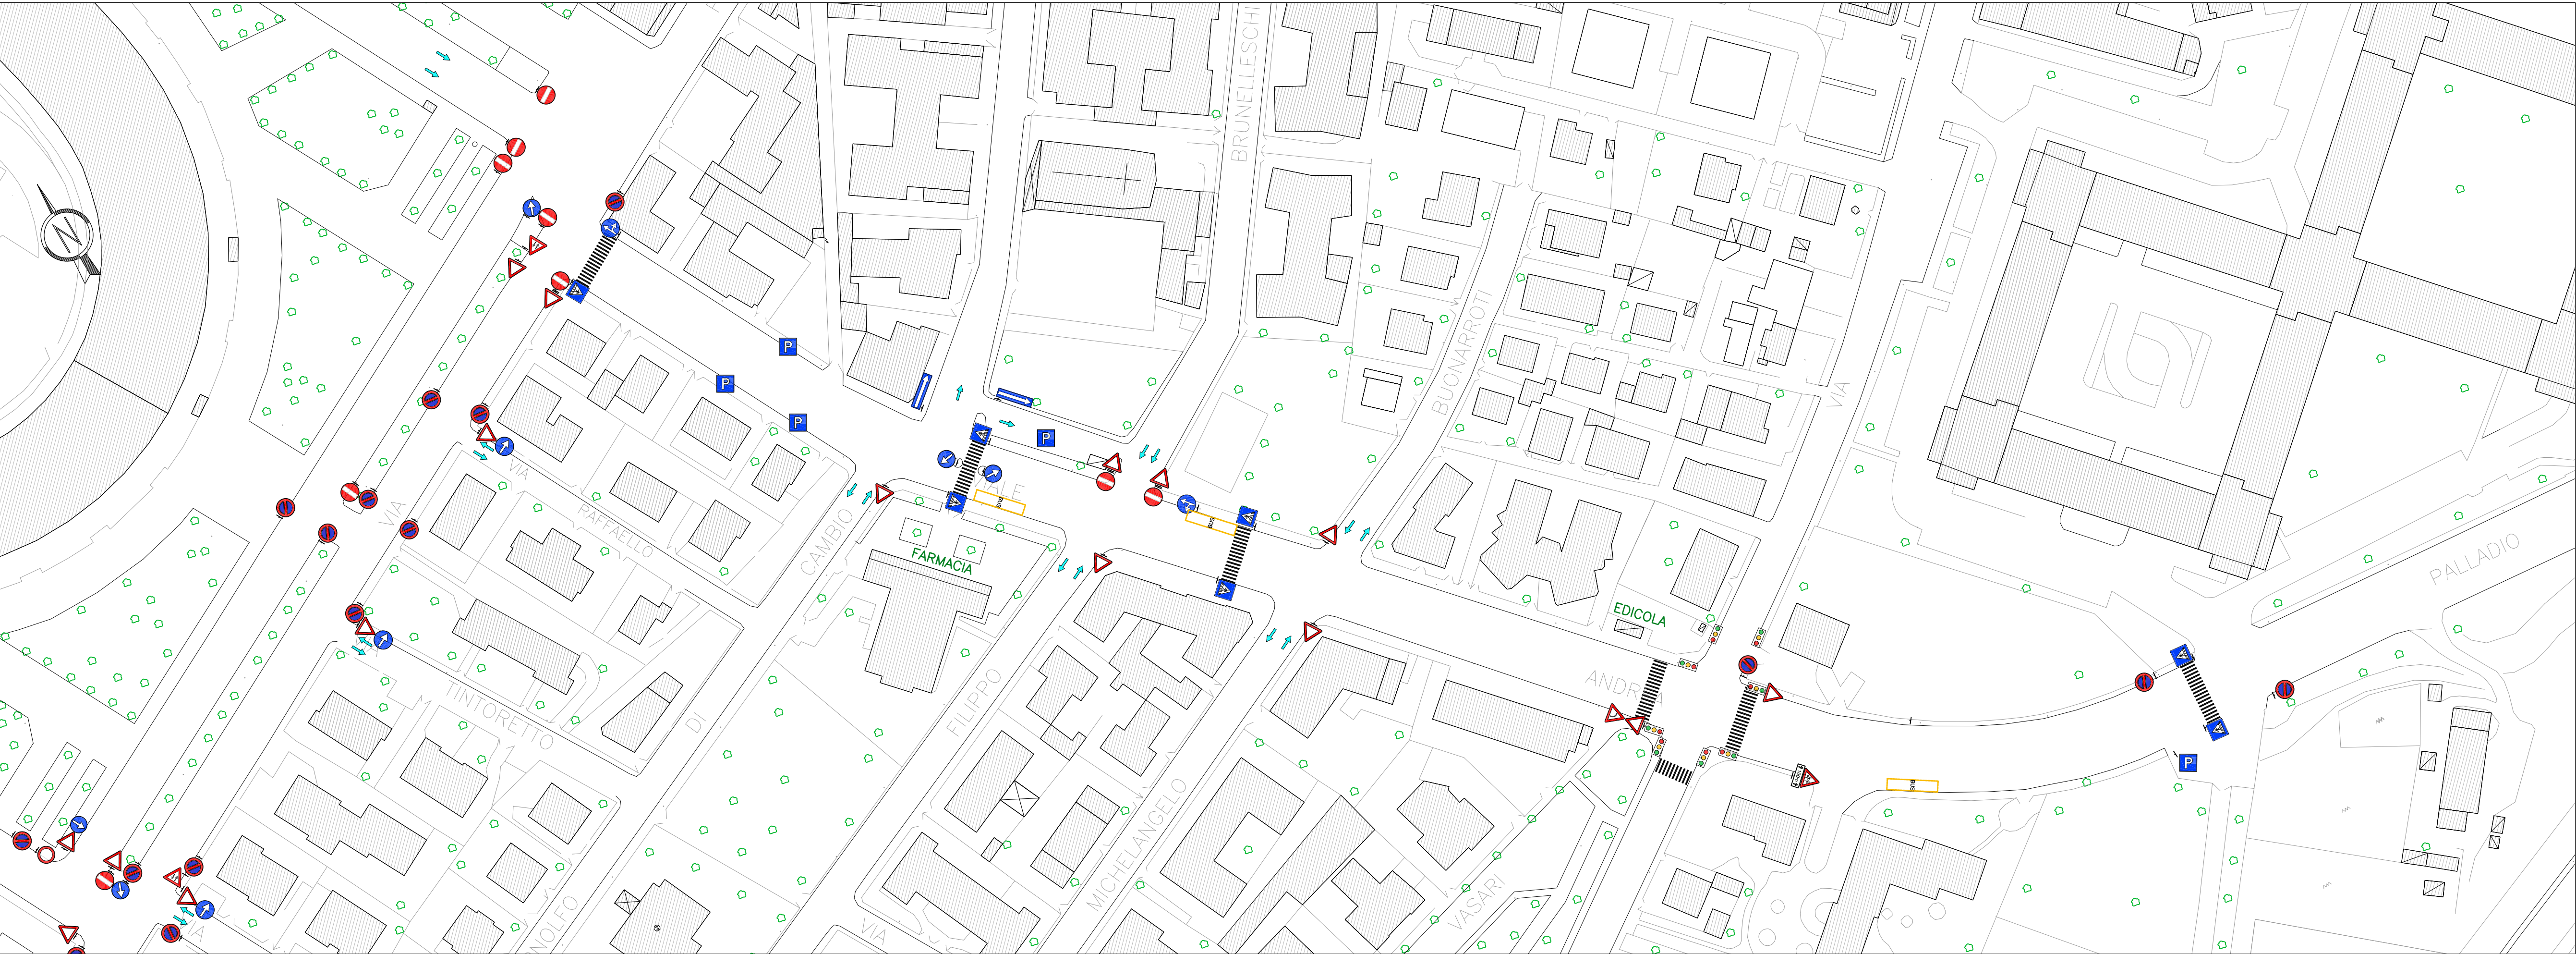

STATO DI PROGETTO

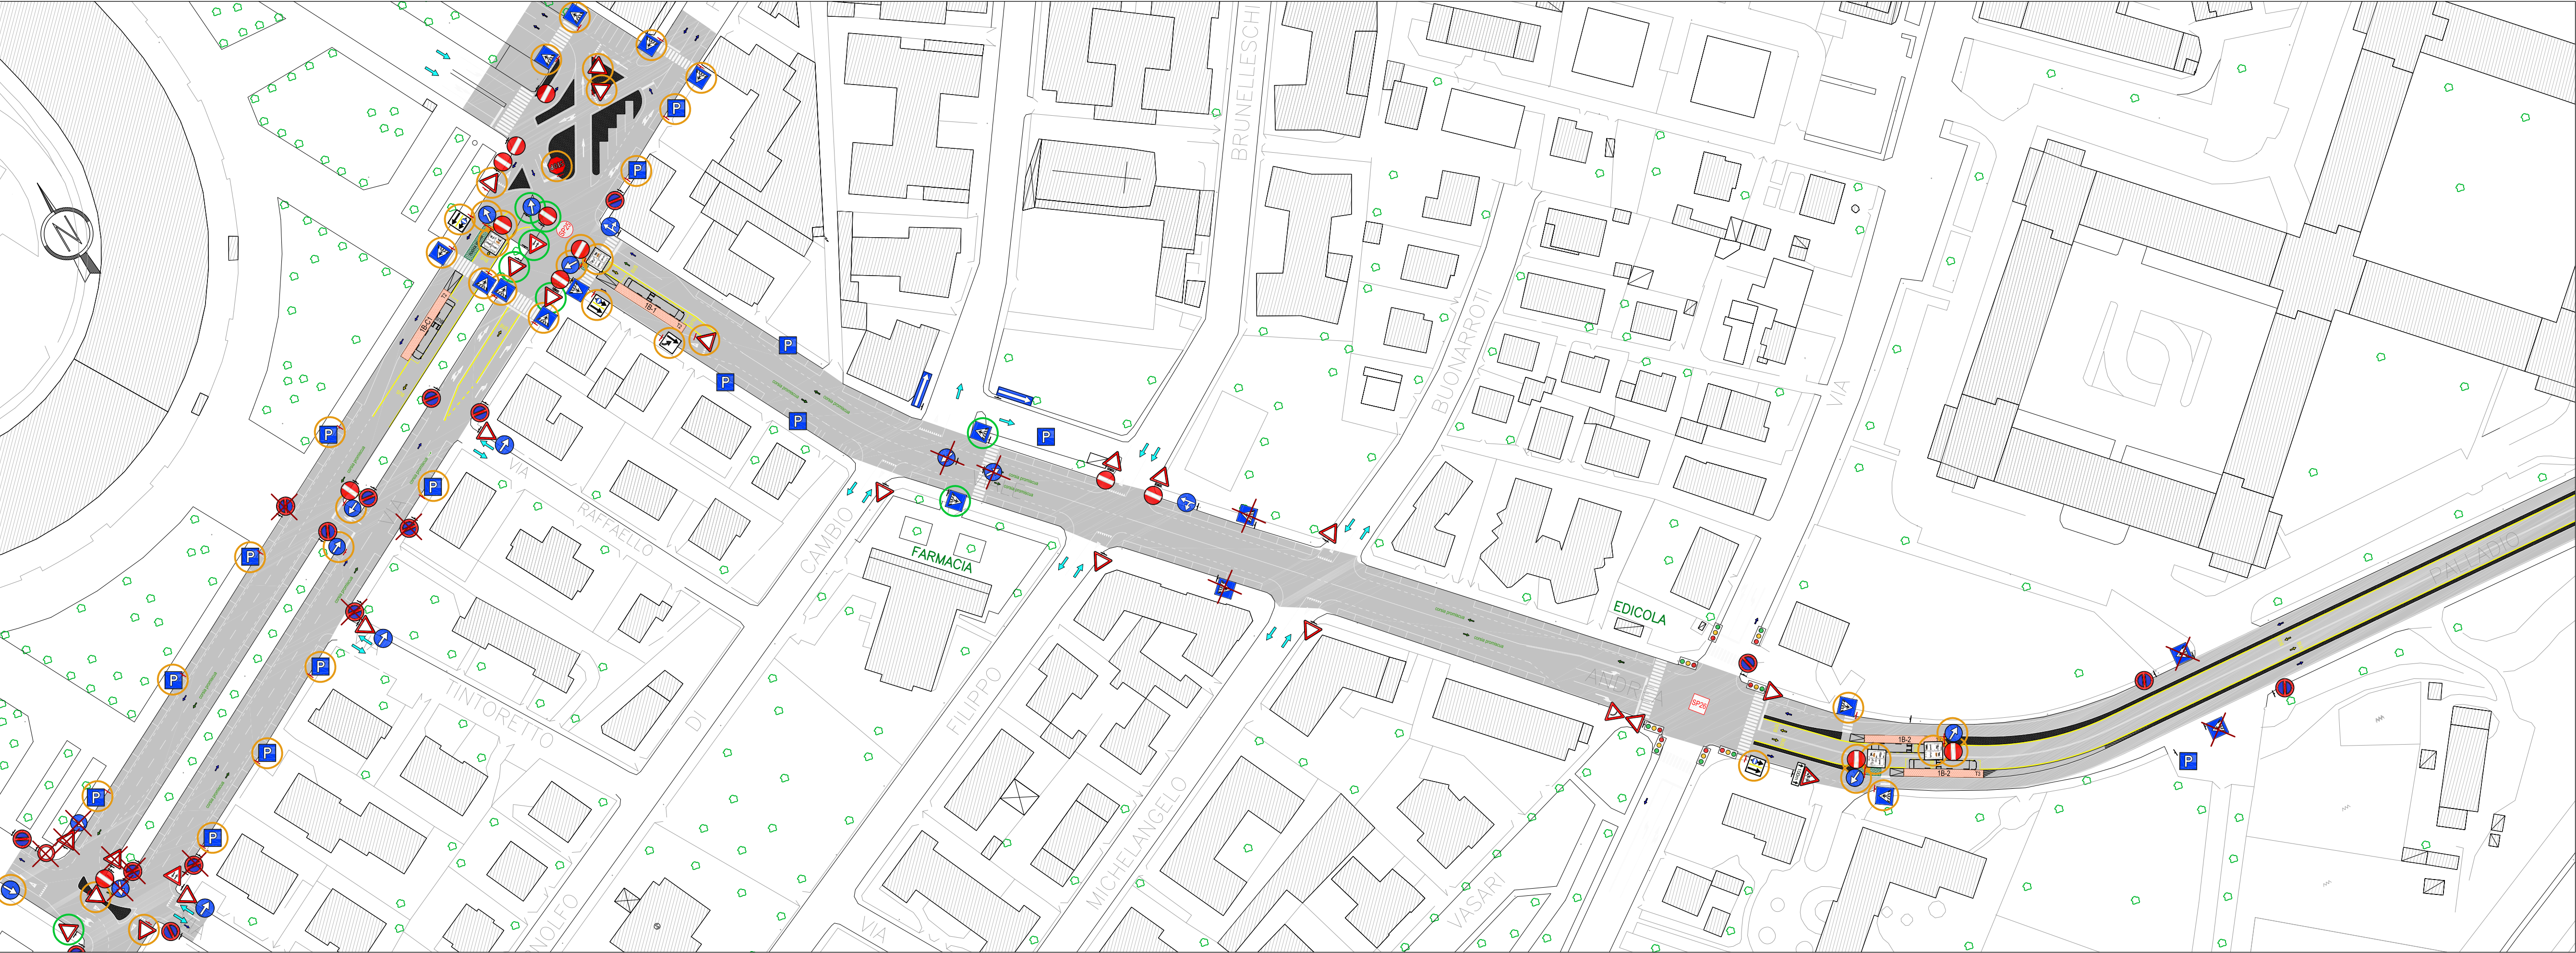

LEGENDA
(segnalatica verticale)

FIGURA II 2

FIGURA II 4/5

FIGURA II 14

FIGURA II 13

FIGURA II 17

FIGURA II 23

FIGURA II 26

FIGURA II 31a

FIGURA II 35

FIGURA II 36

FIGURA II 37

FIGURA II 43b

FIGURA II 46

FIGURA II 47

FIGURA II 50

FIGURA II 54

FIGURA II 55

FIGURA II 60a/60b

FIGURA II 71

FIGURA II 74

FIGURA II 75

FIGURA II 76

FIGURA II 79d

FIGURA II 80a/80b/80c

FIGURA II 81a/81b/81c

FIGURA II 82a/82b

FIGURA II 83

FIGURA II 88

FIGURA II 90

FIGURA II 92a/92b

FIGURA II 302

FIGURA II 303

FIGURA II 309

FIGURA II 339
(adeguato al tratto stradale interessato)

FIGURA II 341

FIGURA II 348

FIGURA II 349

FIGURA II 449

MODELLO II 2

MODELLO II 4b

MODELLO II 5 a1/a2/a3

MODELLO II 8
(segnale composto)

POSIZIONE CARTELLI
VERTICALE SINGOLO

POSIZIONE CARTELLI
VERTICALE DOPIO

SEGNALETICA NUOVA/AGGIUNTA

SEGNALETICA SPOSTATA/RIPOSIZIONATA
NEL RAGGIO DI 50m

SEGNALETICA ELIMINATA

SENSI DI MARCIA

FIGURA II 2

FIGURA II 4/5

FIGURA II 14

FIGURA II 13

FIGURA II 17

FIGURA II 23

FIGURA II 26

FIGURA II 31a

FIGURA II 35

FIGURA II 36

FIGURA II 37

FIGURA II 43b

FIGURA II 46

FIGURA II 47

FIGURA II 50

FIGURA II 54

FIGURA II 55

FIGURA II 60a/60b

FIGURA II 71

FIGURA II 74

FIGURA II 75

FIGURA II 76

FIGURA II 79d

FIGURA II 80a/80b/80c

FIGURA II 81a/81b/81c

FIGURA II 82a/82b

FIGURA II 83

FIGURA II 88

FIGURA II 90

FIGURA II 92a/92b

FIGURA II 302

FIGURA II 303

FIGURA II 309

FIGURA II 339
(adeguato al tratto stradale interessato)

FIGURA II 341

FIGURA II 348

FIGURA II 349

FIGURA II 449

MODELLO II 2

MODELLO II 4b

MODELLO II 5 a1/a2/a3

MODELLO II 8
(segnale composto)

POSIZIONE CARTELLI
VERTICALE SINGOLO

POSIZIONE CARTELLI
VERTICALE DOPIO

SEGNALETICA NUOVA/AGGIUNTA

SEGNALETICA SPOSTATA/RIPOSIZIONATA
NEL RAGGIO DI 50m

SEGNALETICA ELIMINATA

SENSI DI MARCIA

LEGENDA
CANALE STRADALE

CORSIA PROMISCUA RISERVATA
TRASPORTO PUBBLICO

CORSIA PROMISCUA LIBERA

CORSIA PER TRASPORTO PRIVATO

CORSIA PROMISCUA LIBERA CON LIMITAZIONI
AL TRASPORTO PRIVATO

SEGNALETICA ORIZZONTALE

STALLI DI SOSTA LATERALI

UBICAZIONE ATTRAVERSAMENTO PEDONALE

ELEMENTO SORMONTABILE DI ASFALTO DECORATO

ELEMENTO SORMONTABILE DI ARREDO
(CORSDOLO/ANCUOLA)

FERMATE

FERMATA TRASPORTO PUBBLICO

BANCHINA DI FERMATA E TIPOLOGIA

RAMPA DI ACCESSO ALLA BANCHINA

1A-08

1A-C01

INCROCI SEMAFORIZZATI

INCROCIO SEMAFORICO CENTRALIZZATO

NUOVO INCROCIO SEMAFORICO
DI PROGETTO

ADEGUAMENTO INCROCIO ESISTENTE

KEYMAP

ROTATORIA
CA'DI COZZI

OSPEDALE
CIVILE
MAGGIORE

STADIO

STAZIONE
FF.SS.

FIERA

ZAI

GENOVESA

BORGO
TRENTO

VERONETTA

CENTRO
STORICO

BORGO
S.CROCE

BORGO
VENEZIA

S.MICHELE
EXTRA

AREA ZTL

LINEA 1A: S.Michele-Stazione

LINEA 1B: Rondo della Corte-Stadio

LINEA 2A: Borgo Roma-Cà di Cozzi

LINEA 2B: Borgo Trento-Verona Sud

LEGENDA

CANALE STRADALE

CORSIA PROMISCUA RISERVATA
TRASPORTO PUBBLICO

CORSIA PROMISCUA LIBERA

CORSIA PER TRASPORTO PRIVATO

CORSIA PROMISCUA LIBERA CON LIMITAZIONI
AL TRASPORTO PRIVATO

SEGNALETICA ORIZZONTALE

STALLI DI SOSTA LATERALI

UBICAZIONE ATTRAVERSAMENTO PEDONALE

ELEMENTO SORMONTABILE DI ASFALTO DECORATO

ELEMENTO SORMONTABILE DI ARREDO
(CORSDOLO/ANCUOLA)

FERMATE

FERMATA TRASPORTO PUBBLICO

BANCHINA DI FERMATA E TIPOLOGIA

RAMPA DI ACCESSO ALLA BANCHINA

1A-08

1A-C01

INCROCI SEMAFORIZZATI

INCROCIO SEMAFORICO CENTRALIZZATO

NUOVO INCROCIO SEMAFORICO
DI PROGETTO

ADEGUAMENTO INCROCIO ESISTENTE

COMUNE DI VERONA
AZIENDA MOBILITA' TRASPORTI S.P.A.

SISTEMA DI TRASPORTO PUBBLICO DI TIPO FILOVIARIO

GARA D'APPALTO PER LA PROGETTAZIONE ESECUTIVA,
L'ESECUZIONE DEI LAVORI E LA FORNITURA DEI VEICOLI

OFFERTA TECNICA
B2 - PROGETTO DEFINITIVO

PROGETTO:
OPERE STRADALI
PROGETTO DEL CANALE STRADALE
Segnalatica orizzontale e verticale - PLANIMETRIA
Viale Palladio, Via Fra Giocondo (Stadio) - Tav. 08 di 20

SCALA
DIP. N° PD 80107 PLOBA.dwg
ALLEGATO N° PD 80107 PLOBA

PROGETTAZIONE
ESECUTIVA R.I.P.:
SOFVECO
CONSORZIO COOPERATIVE COSTRUZIONI
APTS
ALPIQ
MAZZI
Balfour Beatty Rail
GIRPA

CONCURRENTE
AT:
SOFVECO
CONSORZIO COOPERATIVE COSTRUZIONI
APTS
ALPIQ
MAZZI
Balfour Beatty Rail
GIRPA

REVISIONI
REV. DATA DESCRIZIONE
A 08/2008 Estensione

ELABORAZIONE
REDAZIONE
VERIFICA
APPROVATO
Tecnicali
Redattori
Verifica
Rimprova