
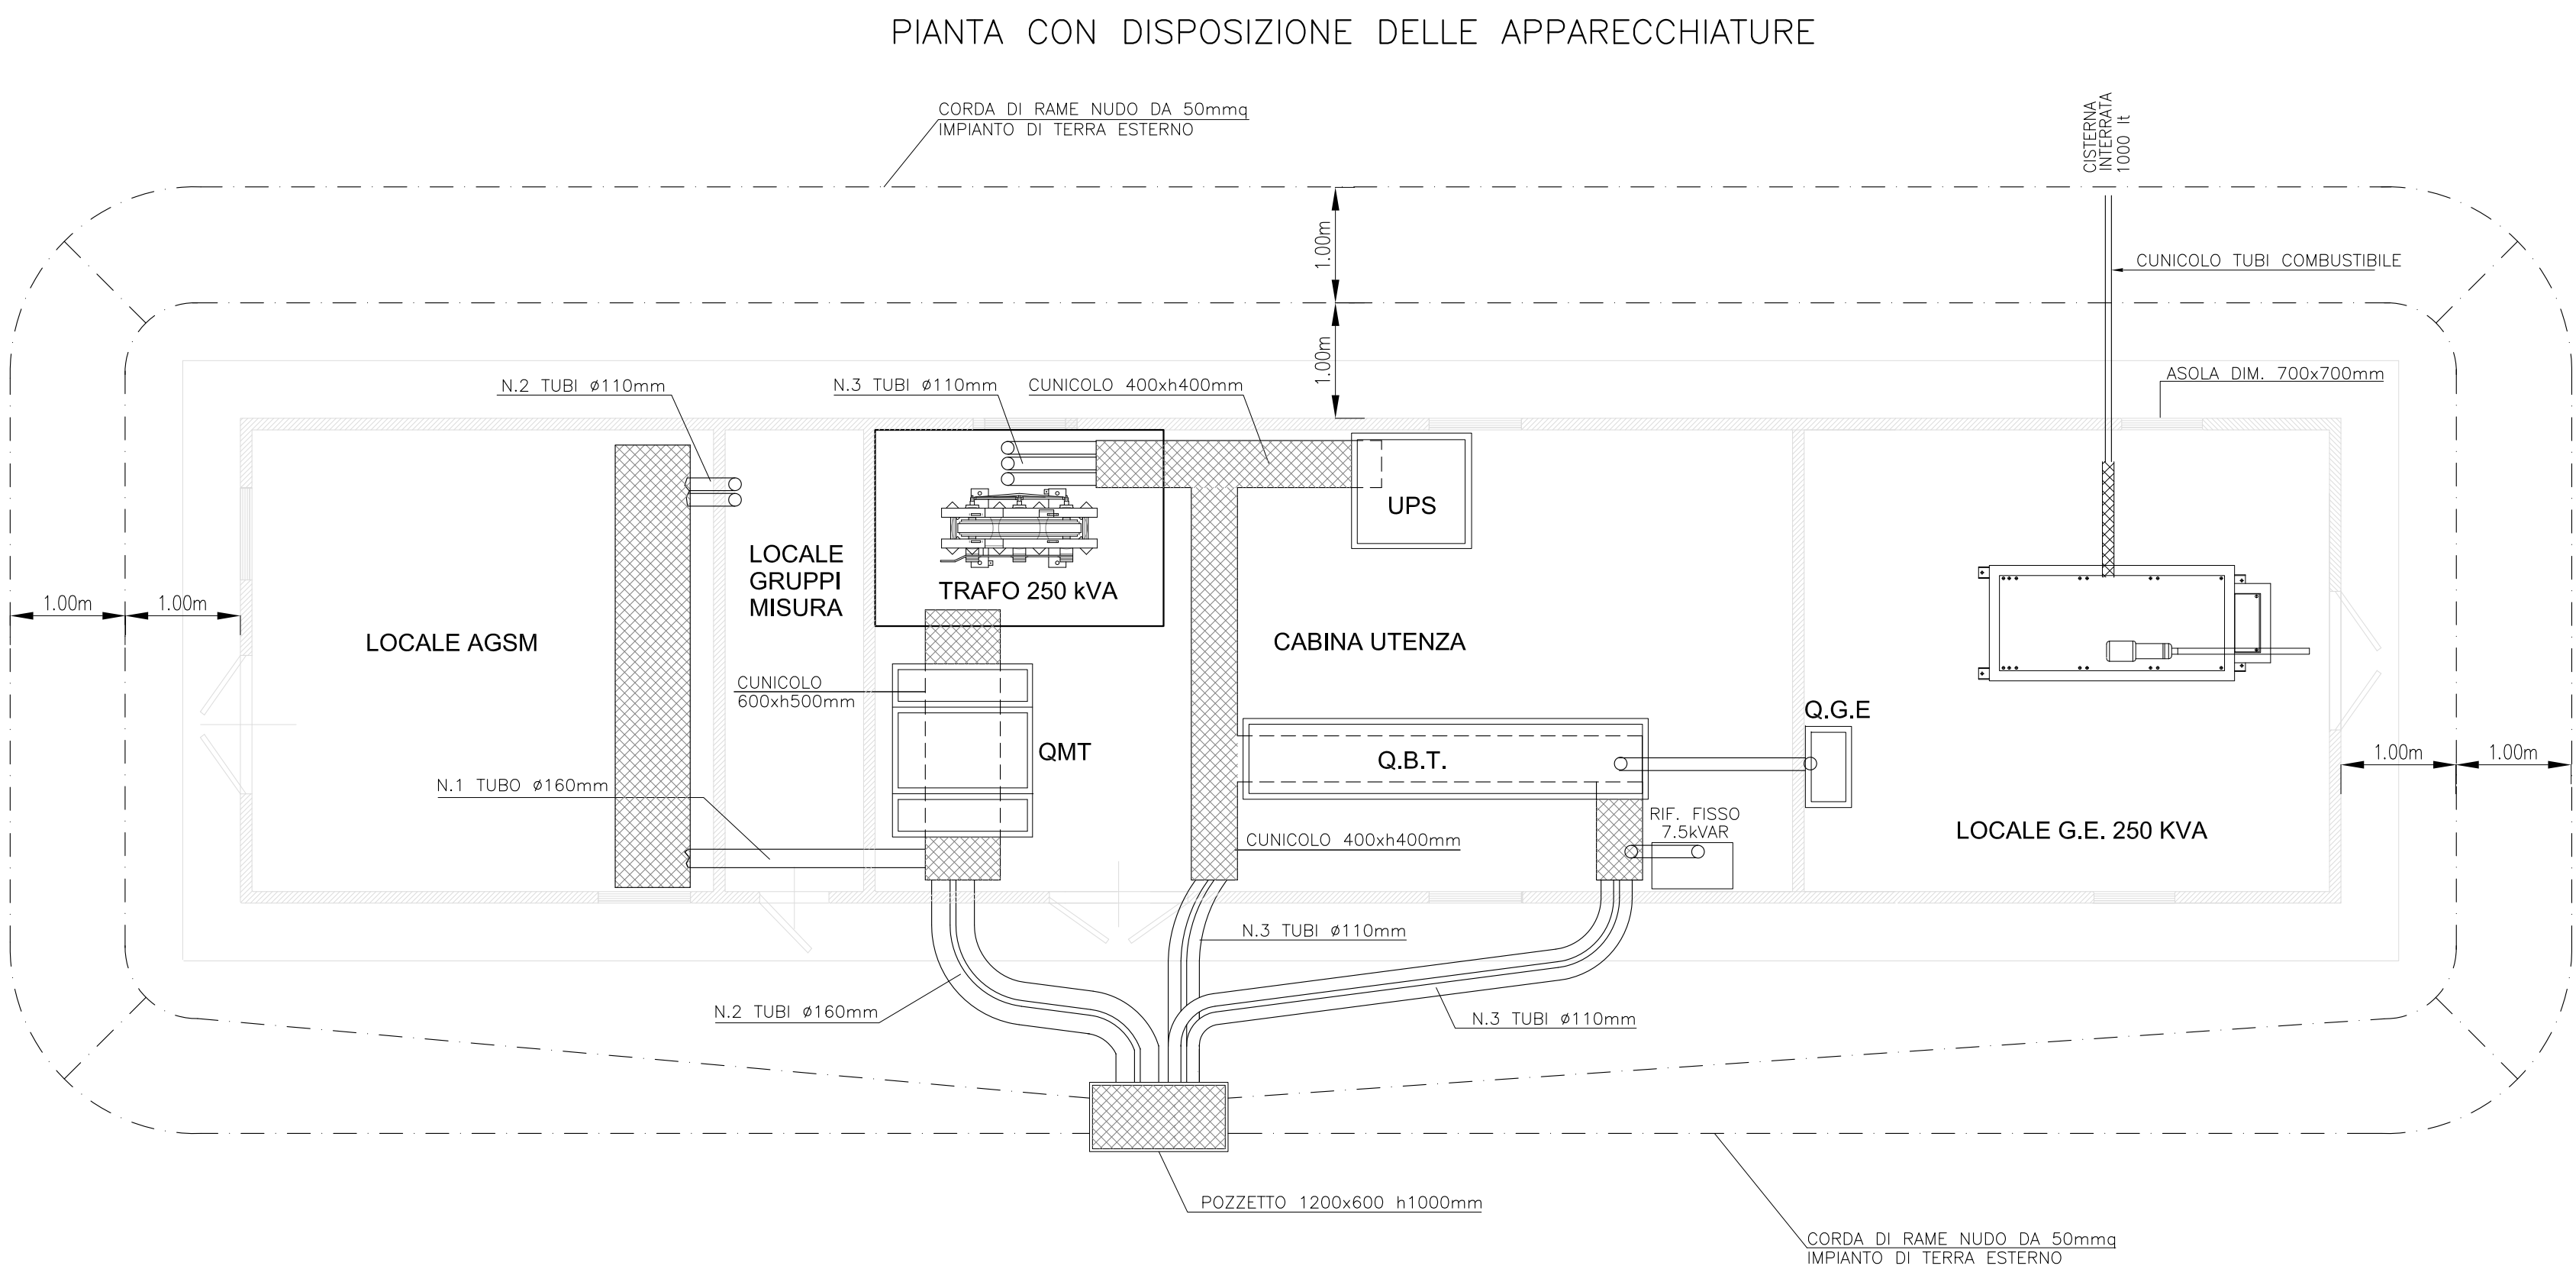


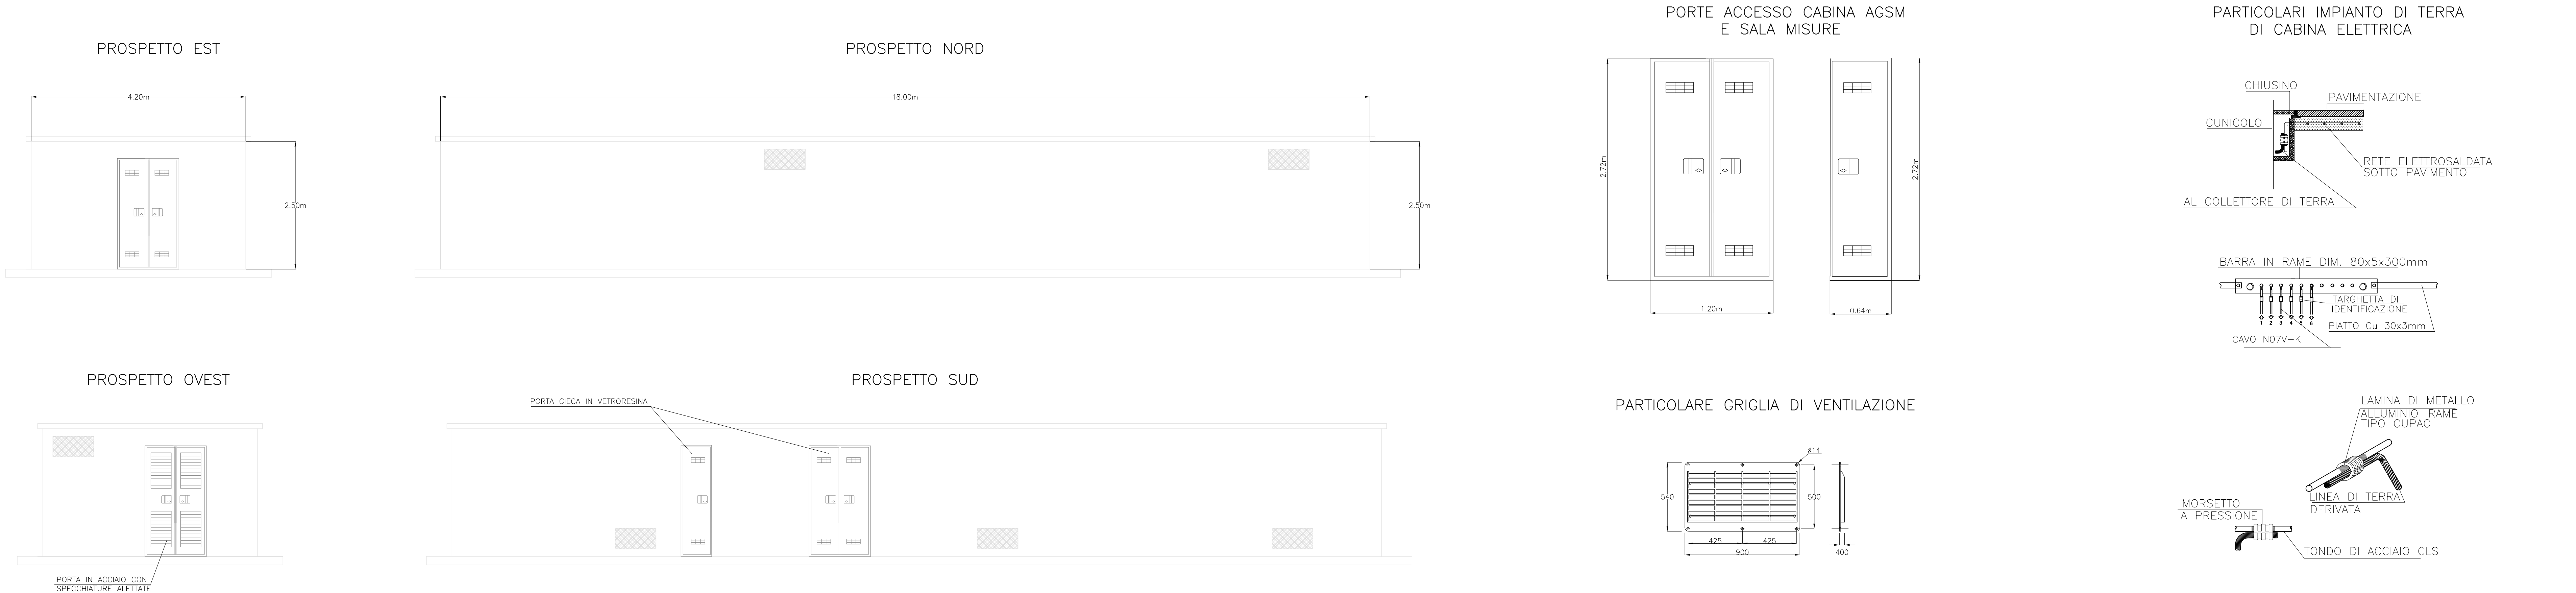

COMUNE DI VERONA
AZIENDA MOBILITA' TRASPORTI S.P.A.

SISTEMA DI TRASPORTO PUBBLICO DI TIPO FILOVIARIO

GARA D'APPALTO PER LA PROGETTAZIONE ESECUTIVA,
L'ESECUZIONE DEI LAVORI E LA FORNITURA DEI VEICOLI

OFFERTA TECNICA
B2 - PROGETTO DEFINITIVO

PROGETTO :

**OPERE STRADALI
OPERE D'ARTE**
Sottopasso Via Città di Nimes
Cabina elettrica di trasformazione - Pianta, prospetti ed apparecchiature

CONCORRENTE
ATE

SCALA
RE. N°
ALLEGATO N°

Varie
PD 80201 PA04

PROGETTAZIONE
COSTRUTTORE R.L.P.:

DIRETTORE TECNICO
Dott. Ing. Massimo Raccosta

DIRETTORE TECNICO
Dott. Arch. Valentina Buttarini

REV.	DATA	DESCRIZIONE	ELABORATORE	REDATTO	VERITO	APPROVATO
A	02/2001	Emissione	Enchival	Fallico	Tattavola	Ramos

Il presente documento non potrà essere copiato, riprodotto o altrimenti pubblicato, in tutto o in parte, senza il consenso scritto. Ogni utilizzazione non autorizzata sarà perseguita a norma di legge.
This document may not be copied, reproduced or published, either in part or entirely, without the written permission. Unauthorized use will be prosecuted by law.