


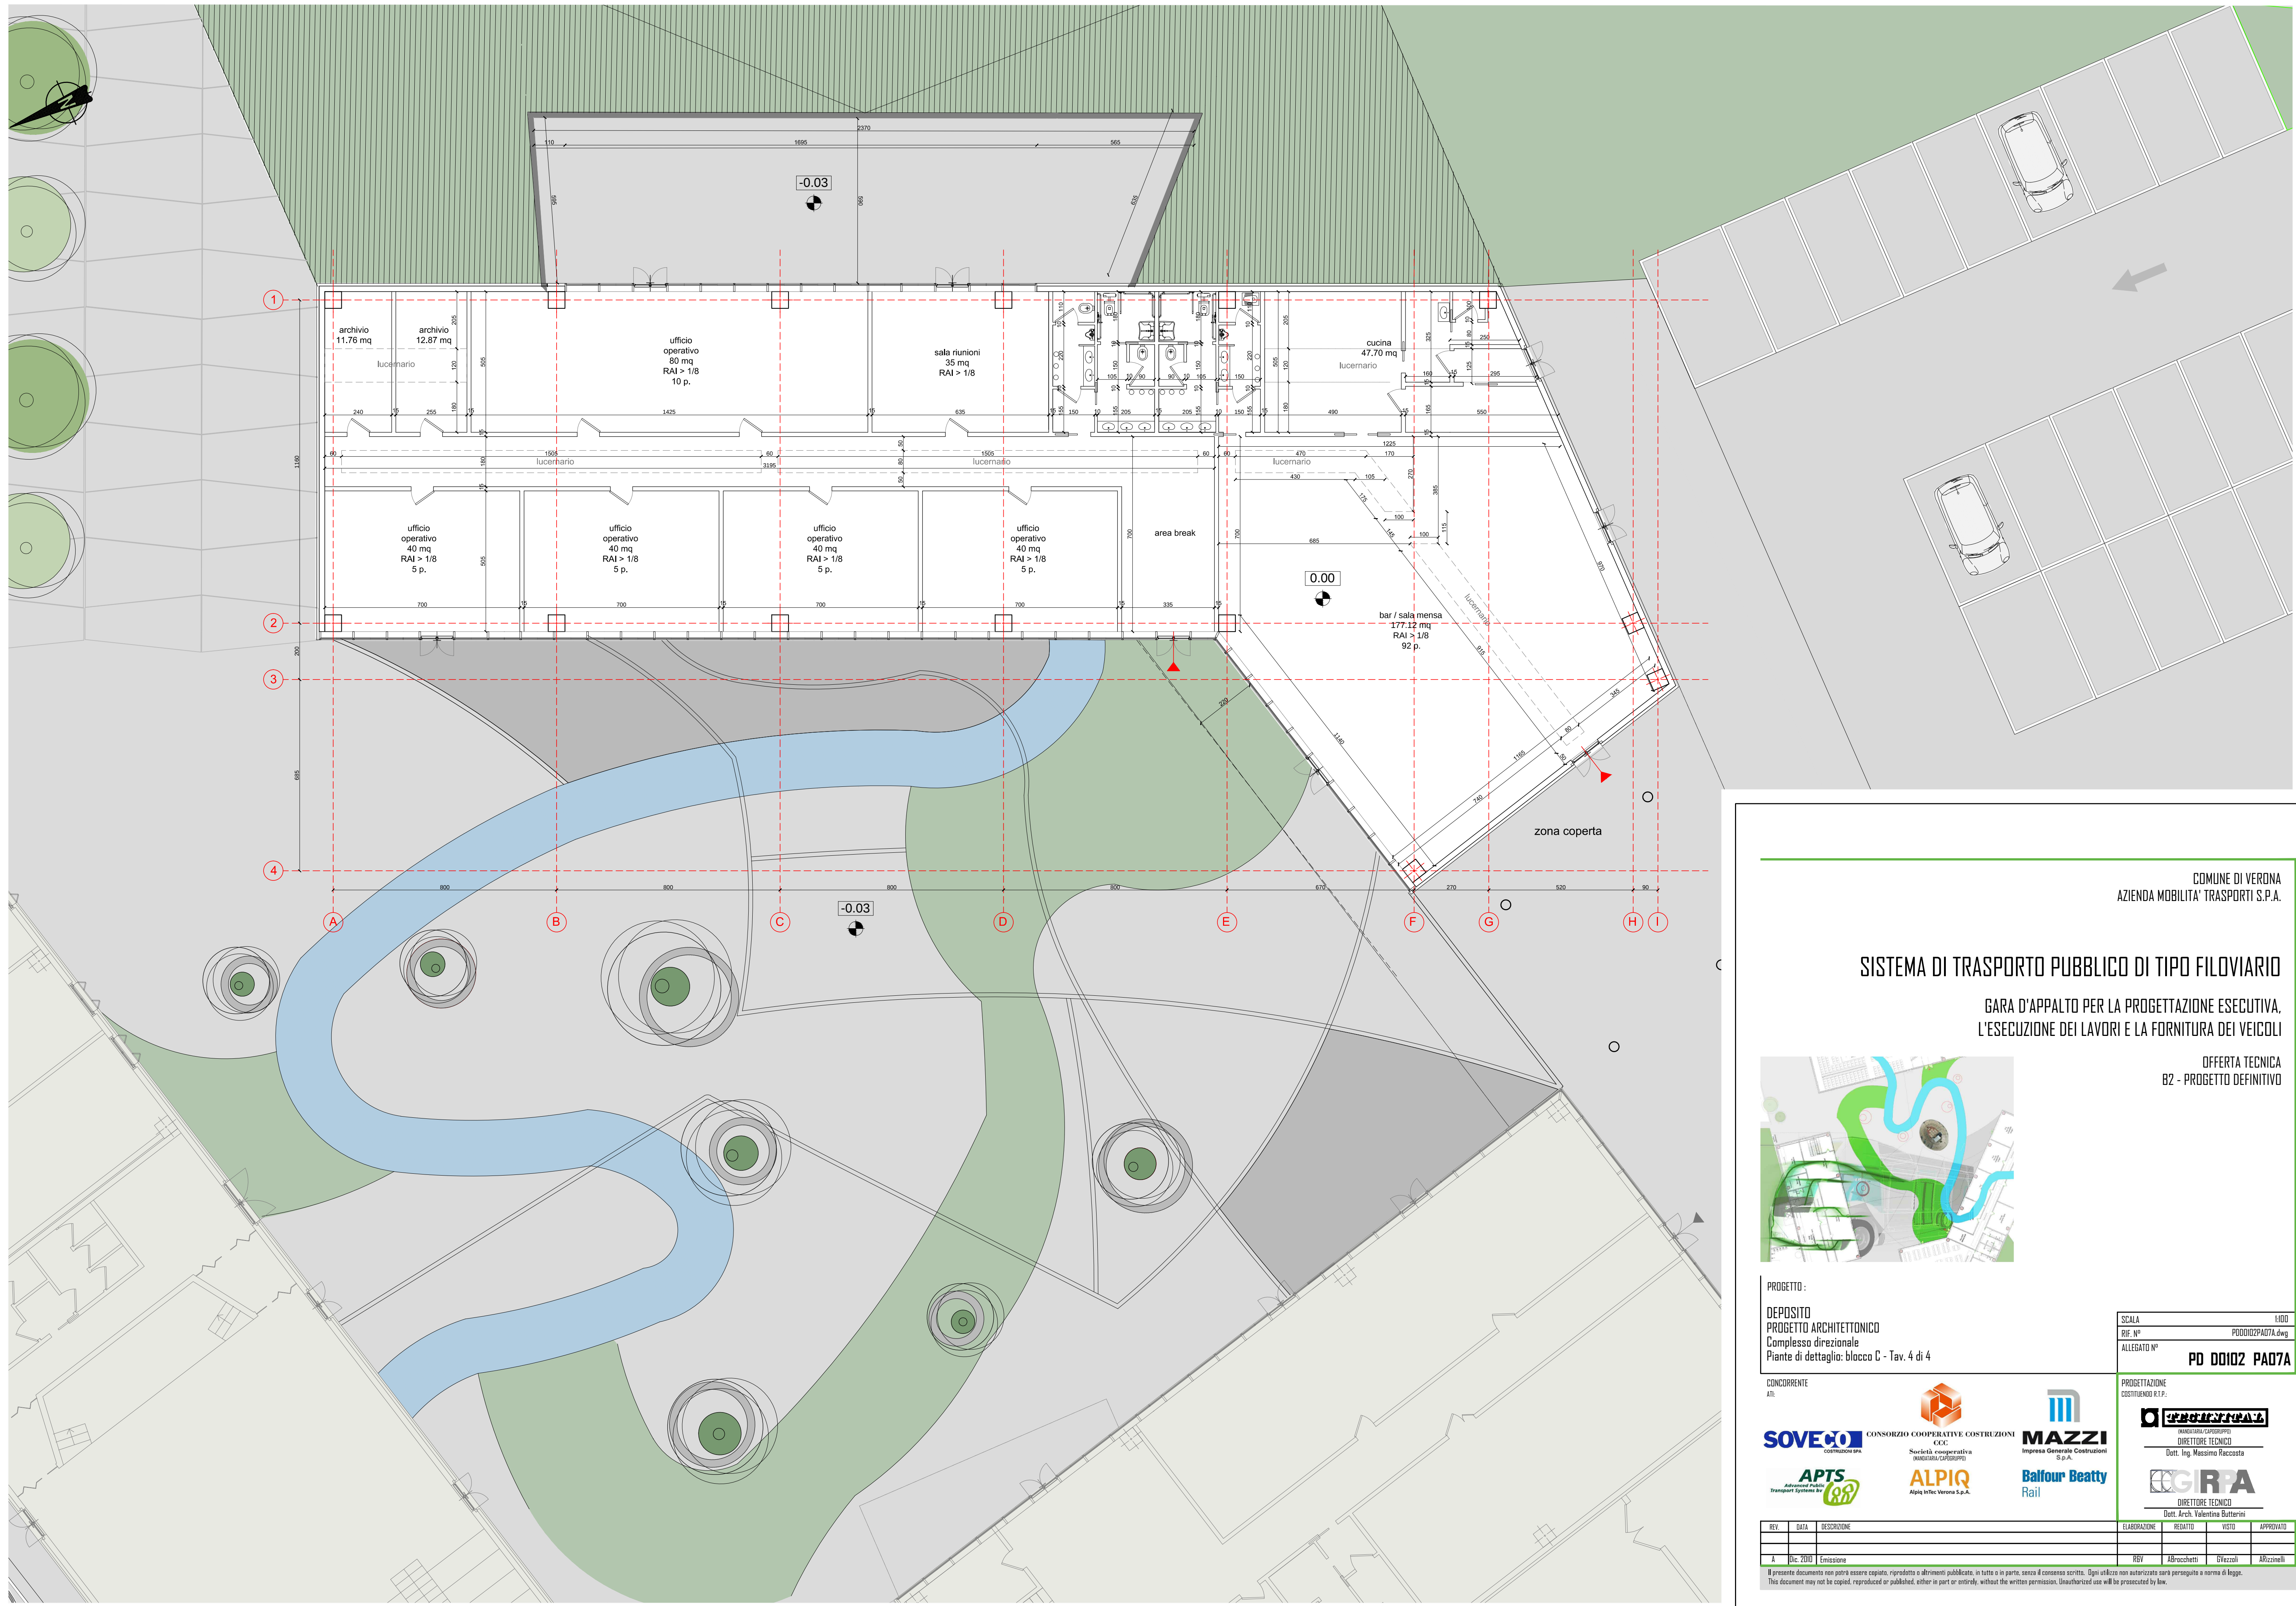

COMUNE DI VERONA
AZIENDA MOBILITA' TRASPORTI S.P.A.

SISTEMA DI TRASPORTO PUBBLICO DI TIPO FILOVIARIO

GARA D'APPALTO PER LA PROGETTAZIONE ESECUTIVA,
L'ESECUZIONE DEI LAVORI E LA FORNITURA DEI VEICOLI

OFFERTA TECNICA
B2 - PROGETTO DEFINITIVO

PROGETTO:
DEPOSITO
PROGETTO ARCHITETTONICO
Complesso direzionale
Pianta di dettaglio: blocco C - Tav. 4 di 4

CONCORRENTE
ATR

SCALA
RIF. N°
ALLEGATO N°

HDD
PD00002PA07A.dwg
PD 00102 PA07A

PROGETTAZIONE
COSTITUENDO R.T.P.

CONSORZIO COOPERATIVE COSTRUZIONI
CCC
Società cooperativa
MOBILITA' TRASPORTI

MAZZI
Impresa Generale Costruzioni
S.p.A.

APTS
Advanced Public
Transport Systems S.r.l.

ALPIQ
Alpiq Infra Verona S.p.A.

Balfour Beatty
Rail

FORTITALIA
MANIFATTURA COSTRUZIONI
DIRETTORE TECNICO
Dott. Ing. Massimo Raccosta

GIRA
DIRETTORE TECNICO
Dott. Arch. Valentina Butterlini

REV.	DATA	DESCRIZIONE	ELABORAZIONE	REDATTO	VISTO	APPROVATO
A	20c. 2010	Emissione	REV	Albracchetti	D'Erzuli	Albracchetti

Il presente documento non potrà essere copiato, riprodotto o altrimenti pubblicato, in tutto o in parte, senza il consenso scritto. Ogni utilizzo non autorizzato sarà perseguito a norma di legge.
This document may not be copied, reproduced or published, either in part or entirely, without the written permission. Unauthorized use will be prosecuted by law.