
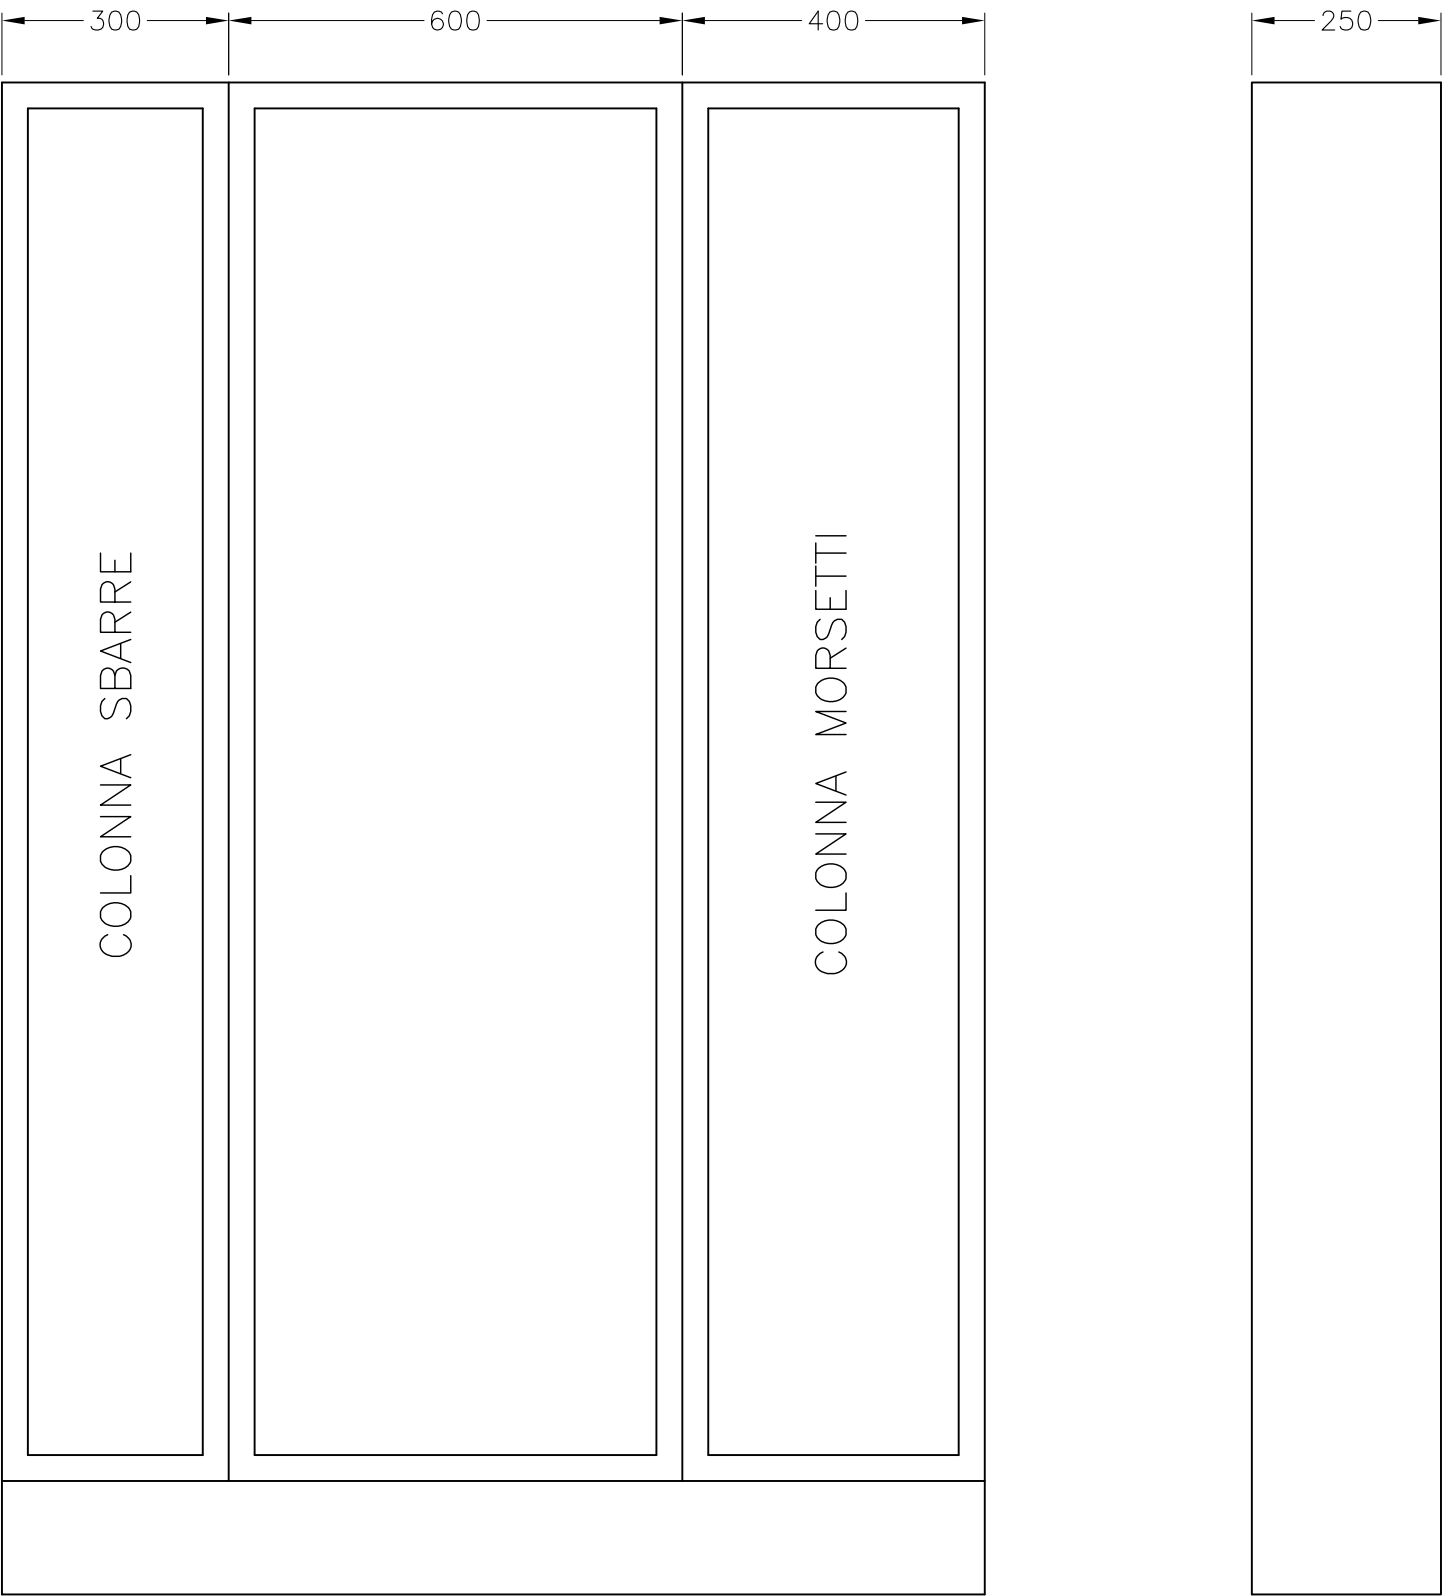


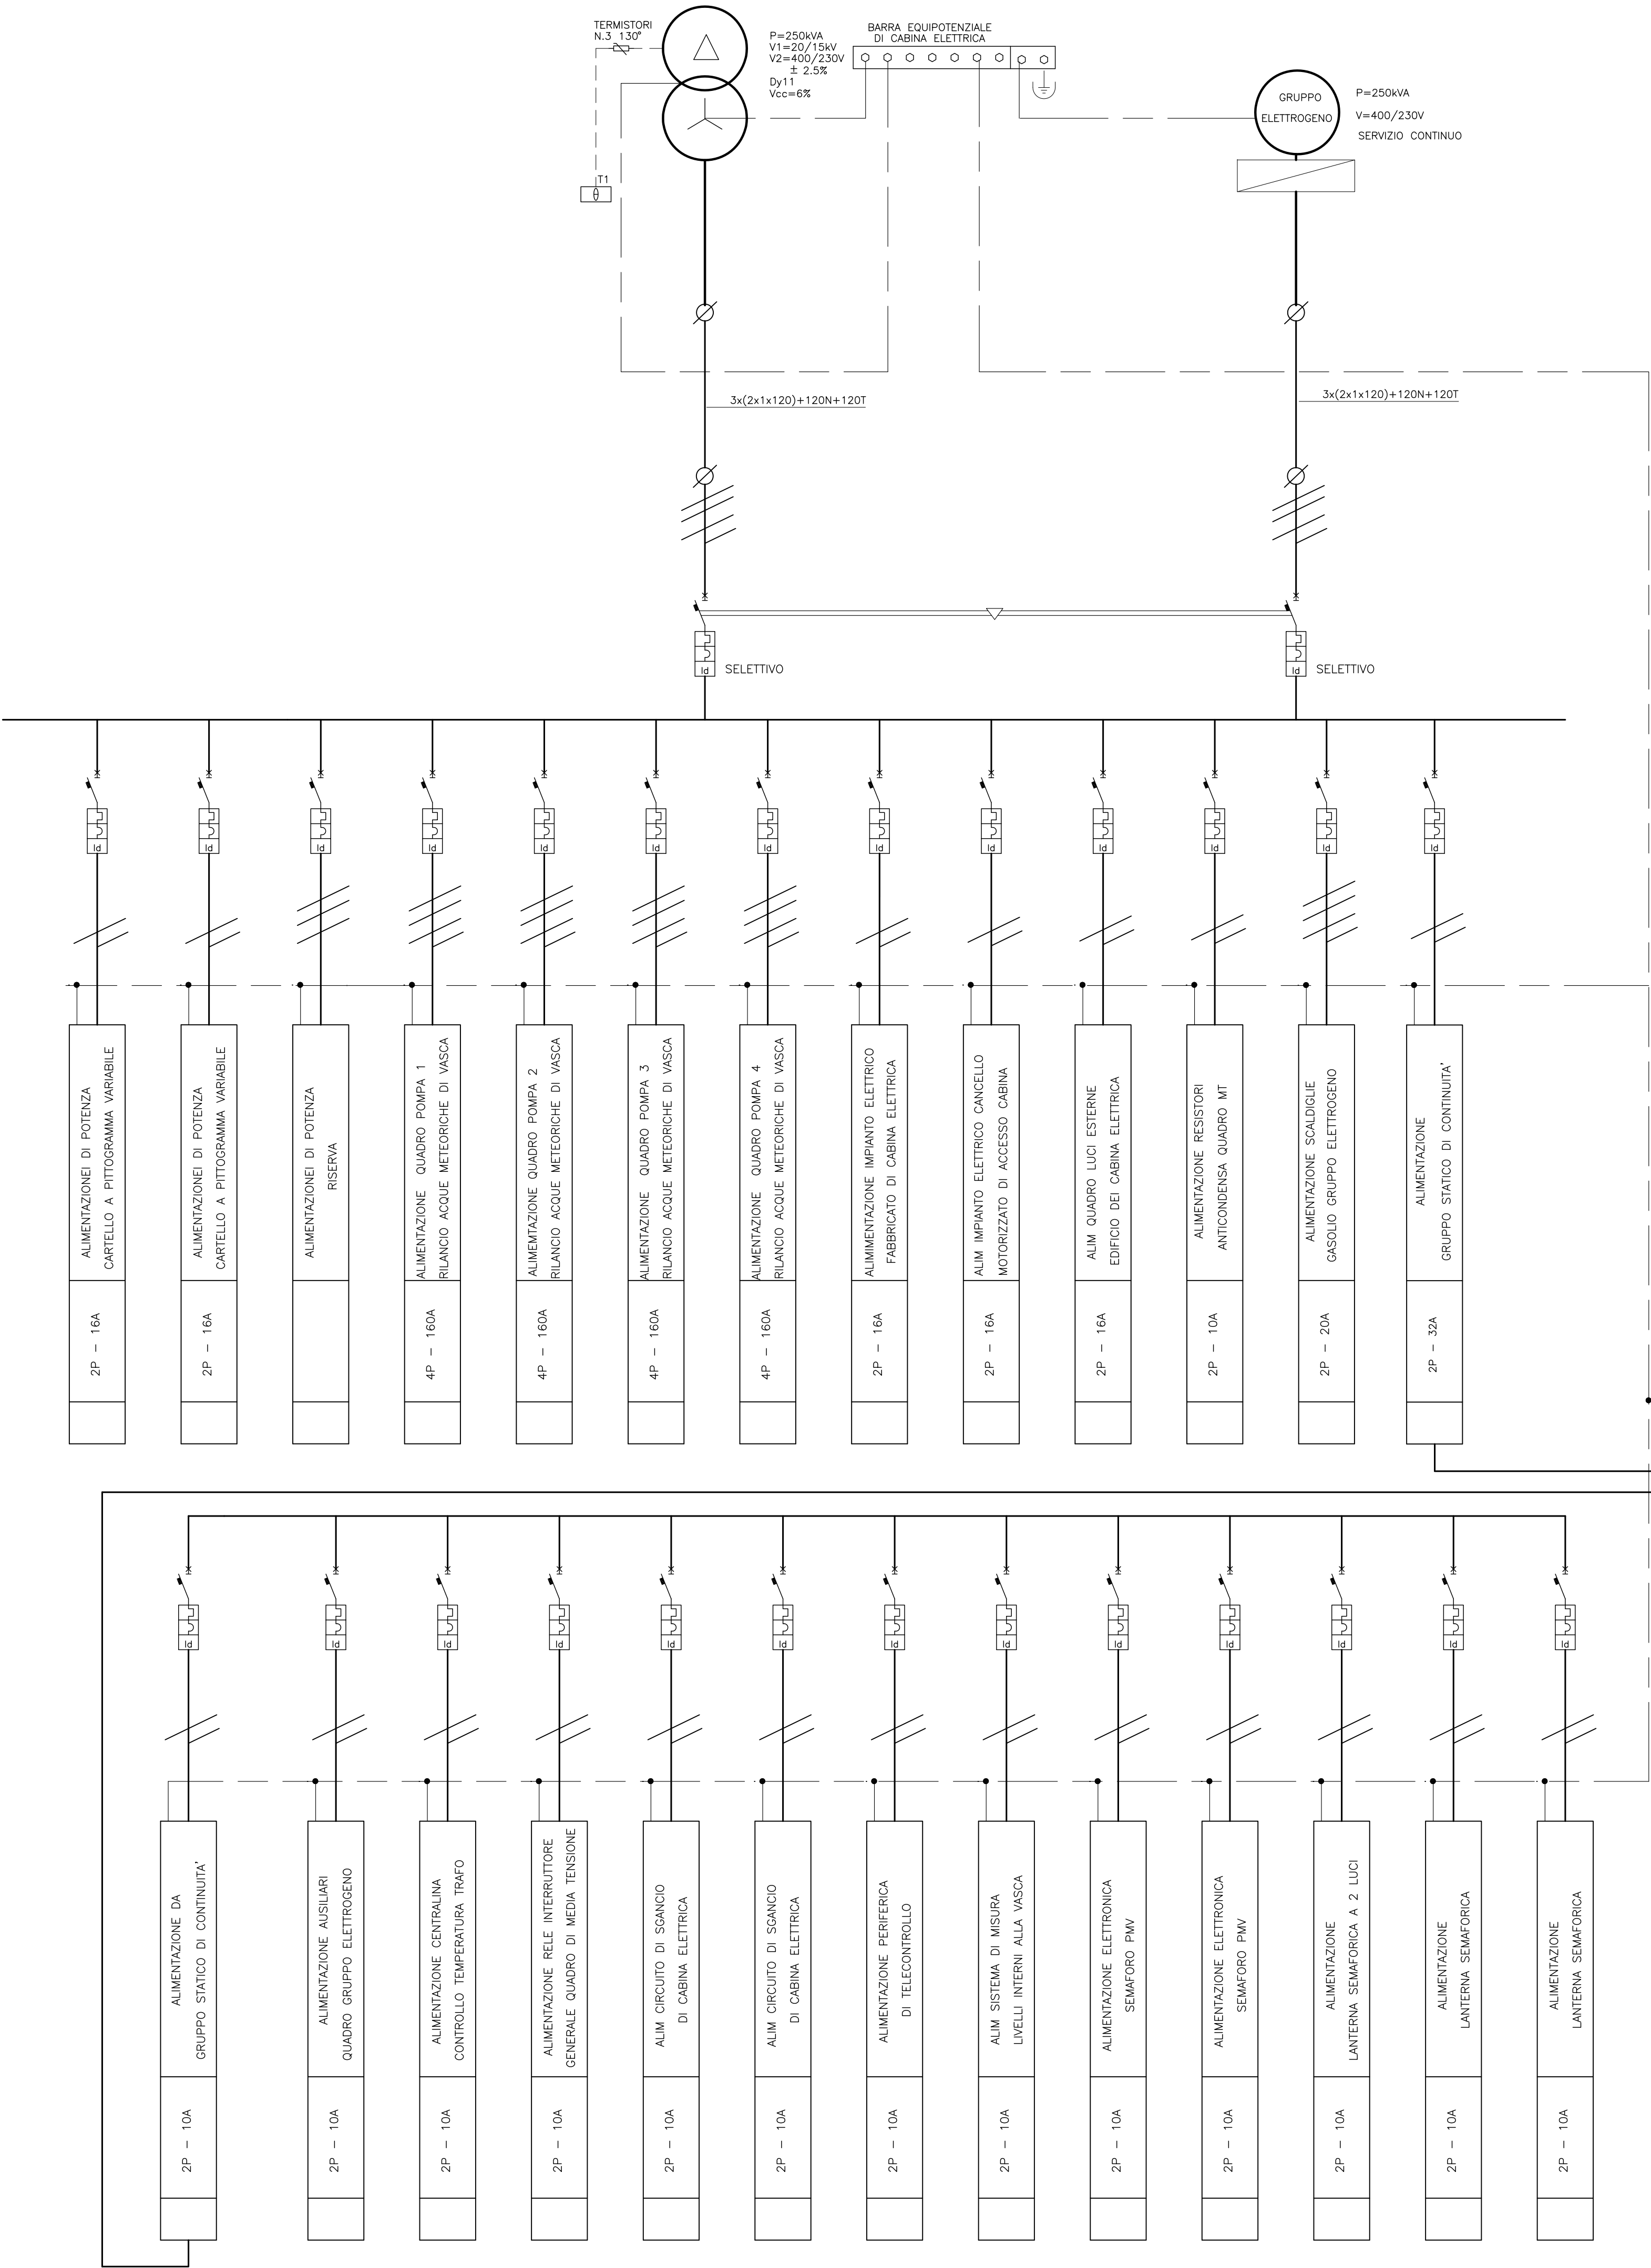

COMUNE DI VERONA
AZIENDA MOBILITA' TRASPORTI S.P.A.

SISTEMA DI TRASPORTO PUBBLICO DI TIPO FILOVIARIO
GARA D'APPALTO PER LA PROGETTAZIONE ESECUTIVA,
L'ESECUZIONE DEI LAVORI E LA FORNITURA DEI VEICOLI
OFFERTA TECNICA
B2 - PROGETTO DEFINITIVO

PROGETTO :
OPERE STRADALI
OPERE D'ARTE
Sottopasso Via Città di Nimes
Quadro di comando impianti in bassa tensione - Schema unifilare e fronte quadro

SCALA	Varie
REF. N°	PD0201SHO2A.dwg
ALLEGATO N°	PD 0201 SHO2

PROGETTAZIONE
COSTITUTTORE R.I.P.

CONSORZIO COOPERATIVE COSTRUZIONI
COCC
Società cooperativa
(044574501/CDPGRUPPO)
Impresa Generale Costruzioni
S.p.A.

Dott. Arch. Valentina Buterini

REV.	DATA	DESCRIZIONE	ELABORAZIONE	REDATTO	VERSO	APPROVATO
A	01/12/2010	Emissione	Technical	Follesio	Tattaroli	Romero

Il presente documento non potrà essere copiato, riprodotto o altrimenti pubblicato, in tutto o in parte, senza il consenso scritto. Ogni utilizzo non autorizzato sarà perseguito a norma di legge.
This document may not be copied, reproduced or published, in part or entirely, without the written permission. Unauthorized use will be prosecuted by law.