

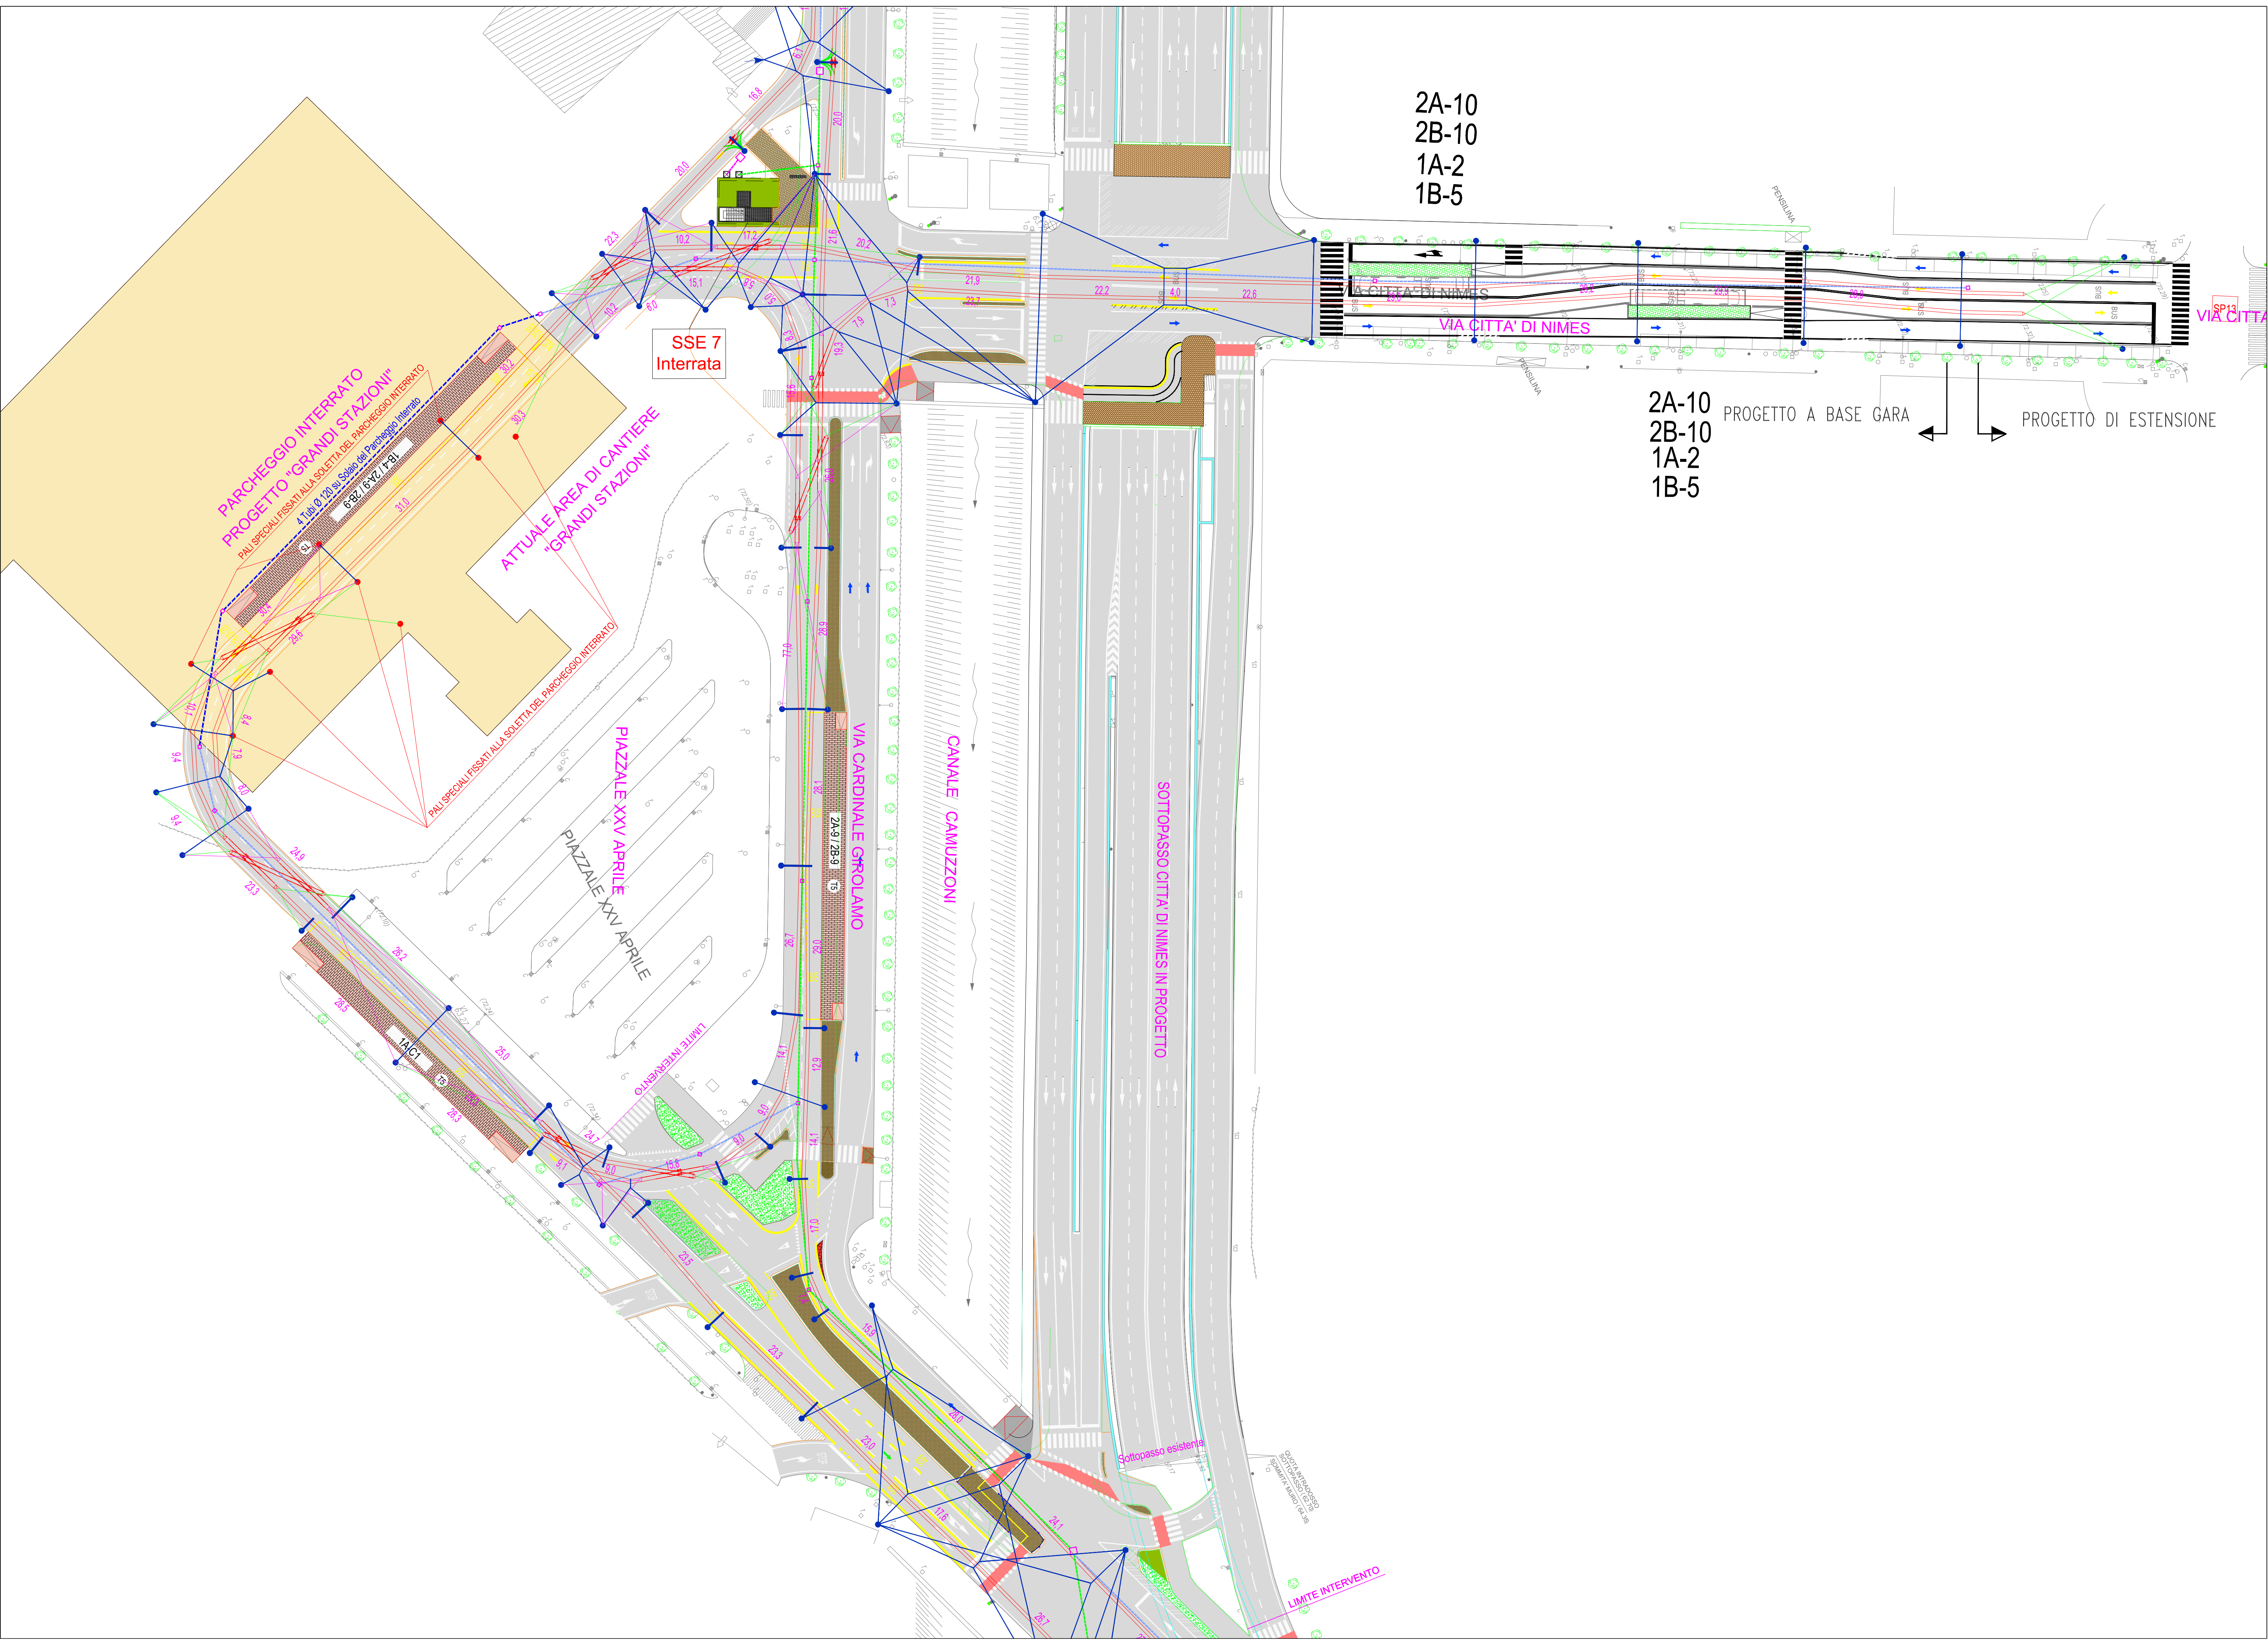
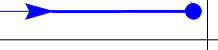
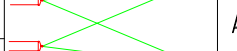
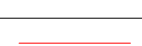


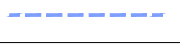

LEGENDA			
	BANCHINA DI FERMATA		PALO CON MENSOLO
2B-3	LINEA FILOBUS-NUMERO PROG. DI FERMATA		TRASVERSALE DI SOSPENSIONE
	SSE FUORI TERRA	30	LUNGHEZZA DELLA CAMPATA
	SSE INTERRATA		ASSIEME DI ORMEGGIO DELLA LINEA DI CONTATTO
	CAVIDOTTO (4 TUBI Ø150mm+trifubo per F.O.)		BIFILARE
	CAVIDOTTO (2 TUBI Ø150mm+trifubo per F.O.)		ISOLATORE DI SEZIONE
	CAVIDOTTO (trifubo per F.O.)		COLLEGAMENTI EQUIPOTENZIALI
	POZZETTO ROMPITRATTA Dim. 60X60X60 cm		ARMADIO SEZIONATORI (QSEZ)
	POZZETTO RISALITE FEEDER Dim. 120X120X120 cm		ALIMENTAZIONE E COLLEGAMENTI FEEDER
	GANCIO A MURO		TEGOLO DI ALLINEAMENTO ASTE DI CAPTAZIONE
	PALO		

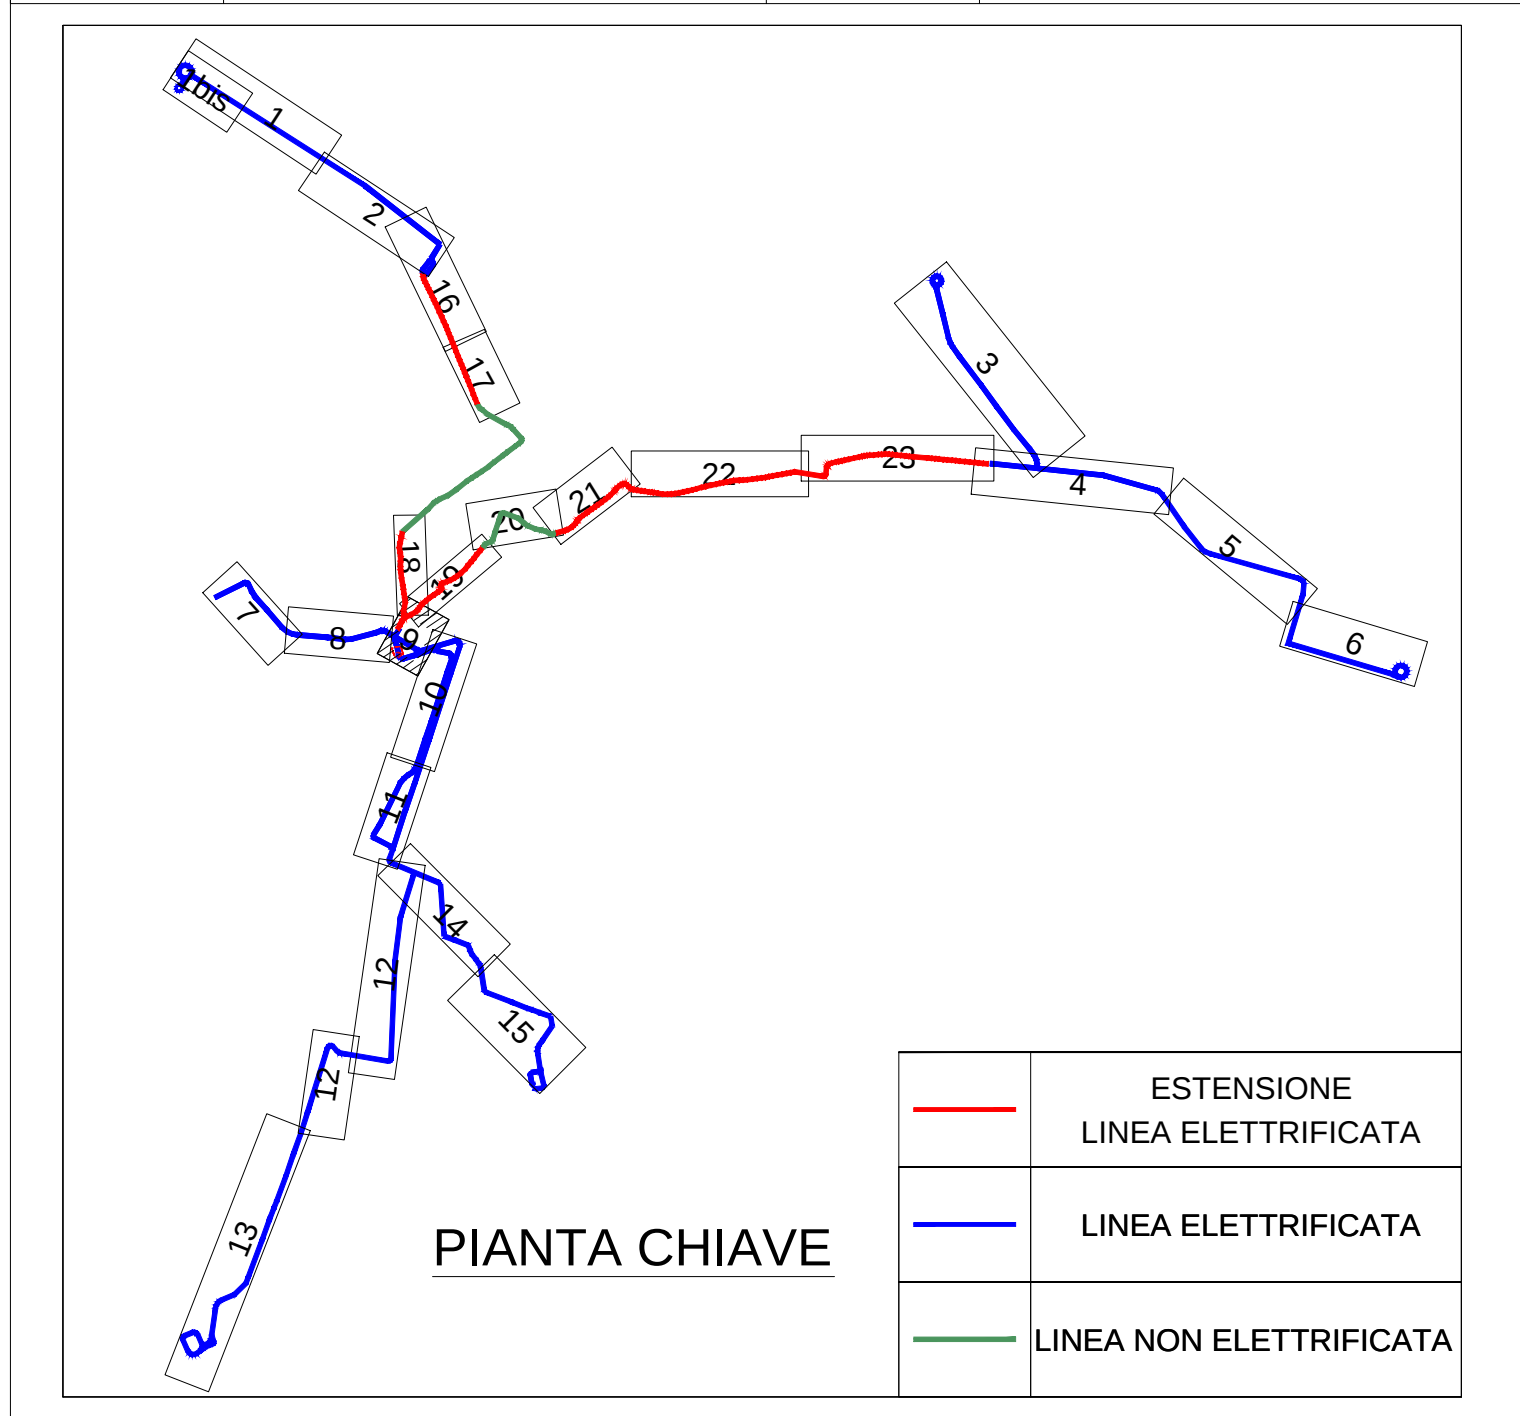

COMUNE DI VERONA
AZIENDA MOBILITA' TRASPORTI S.P.A.

SISTEMA DI TRASPORTO PUBBLICO DI TIPO FILOVIARIO

GARA D'APPALTO PER LA PROGETTAZIONE ESECUTIVA,
L'ESECUZIONE DEI LAVORI E LA FORNITURA DEI VEICOLI

OFFERTA TECNICA
B2 - PROGETTO DEFINITIVO

AGGIORNAMENTO DEL PROGETTO DEFINITIVO DI OFFERTA

ELABORATO:

IMPIANTI LINEA DI CONTATTO
PIANO DI ELETTRIFICAZIONE - TAV.09
VIA CITTÀ DI NÎMES - P.le XXV APRILE

ATI:

SCALE: 1:500

REF. N°: PDG0102P109B.dwg

ALLEGATO N°: **PD 60102 P109B**

PROGETTAZIONE R.T.P.:
RESPONSABILE DELL'INTEGRAZIONE TRA LE VARIE PRESTAZIONI SPECIALISTICHE:
Dott. Ing. Massimo Raccosta

DIRETTORE TECNICO
Dott. Ing. Massimo Raccosta

DIRETTORE TECNICO
Dott. Ing. Giambattista Parietti

REV.	DATA	DESCRIZIONE	ELABORAZIONE	REDAZIONE	VISTO	APPROVATO
B	Apr. 2003	Aggiornamento del progetto definitivo di offerta a seguito della Conferenza dei Servizi del 26/10/2003	E.T.S.	SBgarzanti	DTagni	Parietti
A	Dic. 2000	Emissione	Technical	Caricchioli	EPiccoli	Rennò

Il presente documento non potrà essere copiato, riprodotto o altrimenti pubblicato, in tutto o in parte, senza il consenso scritto. Ogni utilizzo non autorizzato sarà perseguito a norma di legge.

This document may not be copied, reproduced or published, either in part or entirely, without the written permission. Unauthorized use will be prosecuted by law.